



Pielikums
Rīgas valstspilsētas pašvaldības
Ārtelpas un mobilitātes departamenta direktora rīkojumam "Par satiksmi Krustpils ielā un Sila ielā"

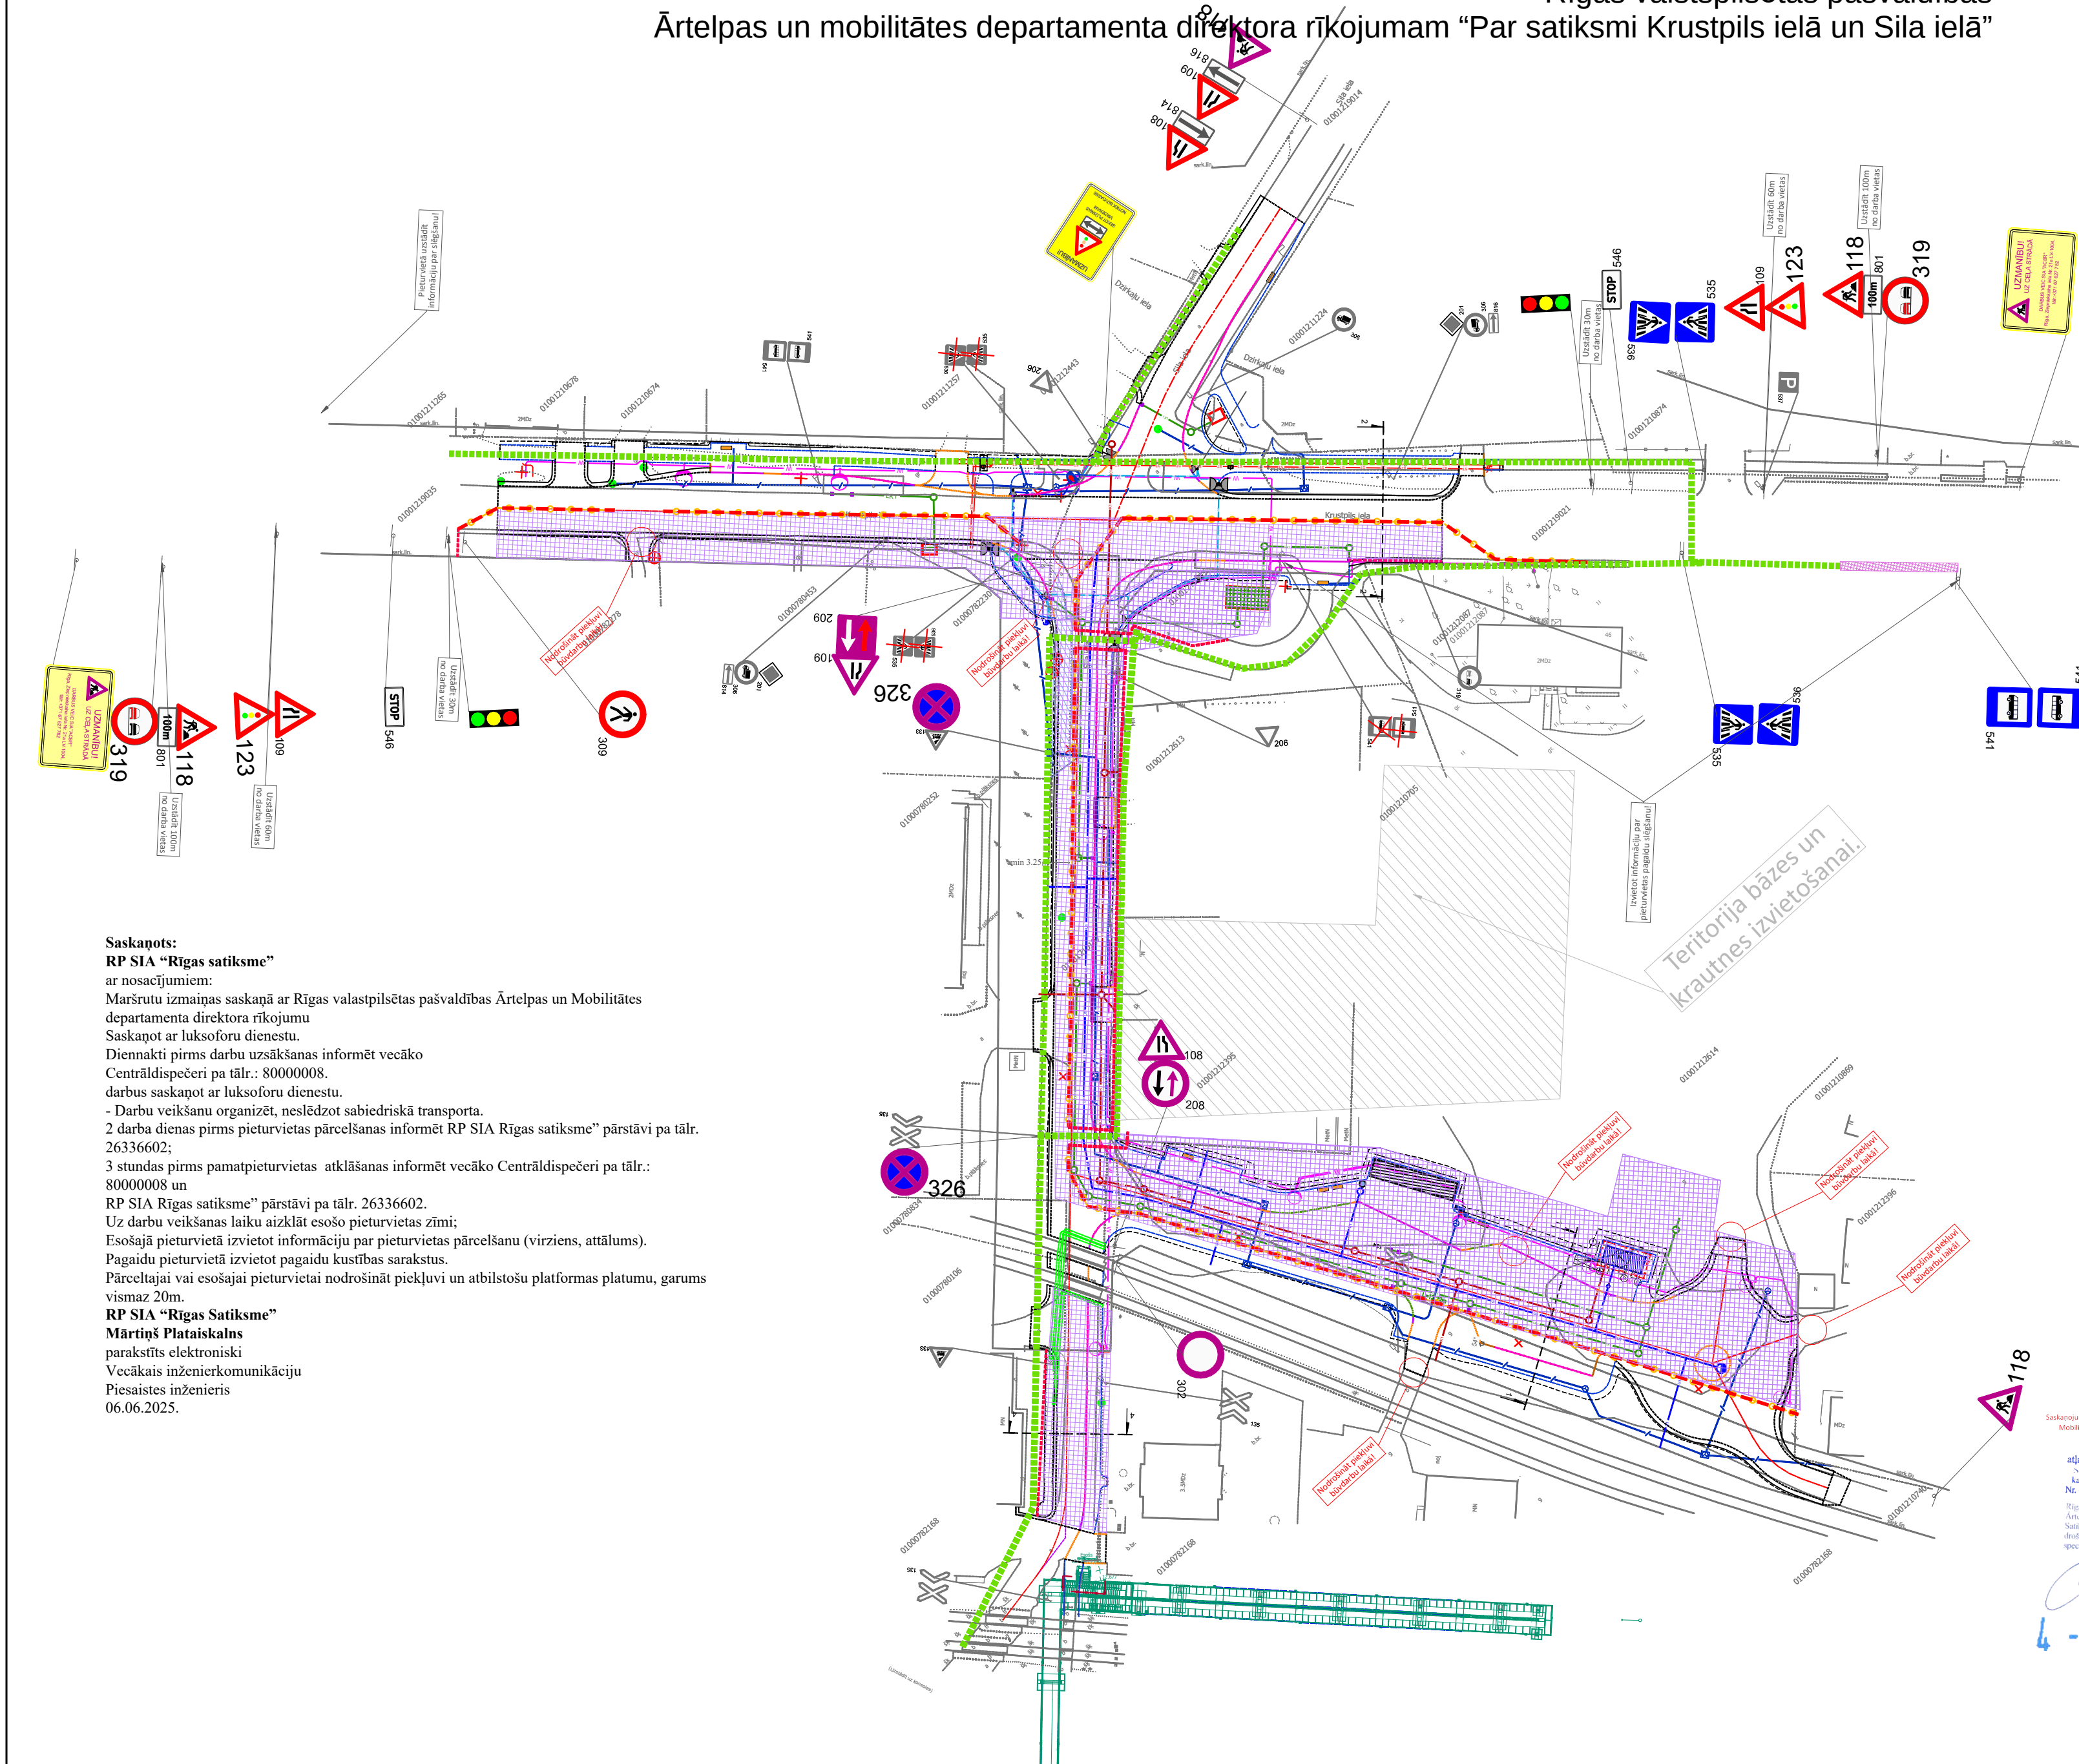

Saskaņots:
RP SIA "Rīgas satiksme"
ar nosacījumiem:
Maršrutu izmaiņas saskaņā ar Rīgas valstspilsētas pašvaldības Ārtelpas un Mobilitātes departamenta direktora rīkojumu
Saskaņot ar luksoforu dienestu.
Diennakti pirms darbu uzsākšanas informēt vecāko Centrāldispečeri pa tālr.: 80000008.
darbus saskaņot ar luksoforu dienestu.
- Darbu veikšanu organizēt, neslēdzot sabiedriskā transporta.
2 darba dienas pirms pieturvietas pārcelšanas informēt RP SIA Rīgas satiksme" pārstāvi pa tālr. 26336602;
3 stundas pirms pamatpieturvietas atklāšanas informēt vecāko Centrāldispečeri pa tālr.: 80000008 un RP SIA Rīgas satiksme" pārstāvi pa tālr. 26336602.
Uz darbu veikšanas laiku aizklāt esošo pieturvietas zīmi;
Esošajā pieturvietā izvietot informāciju par pieturvietas pārcelšanu (virziens, attālums).
Pagaidu pieturvietā izvietot pagaidu kustības sarakstus.
Pārceltajai vai esošajai pieturvietai nodrošināt piekļuvi un atbilstošu platformas platumu, garums vismaz 20m.
RP SIA "Rīgas Satiksme"
Mārtiņš Plataiskals
parakstīts elektroniski
Vecākais inženierkomunikāciju
Piesaistes inženieris
06.06.2025.

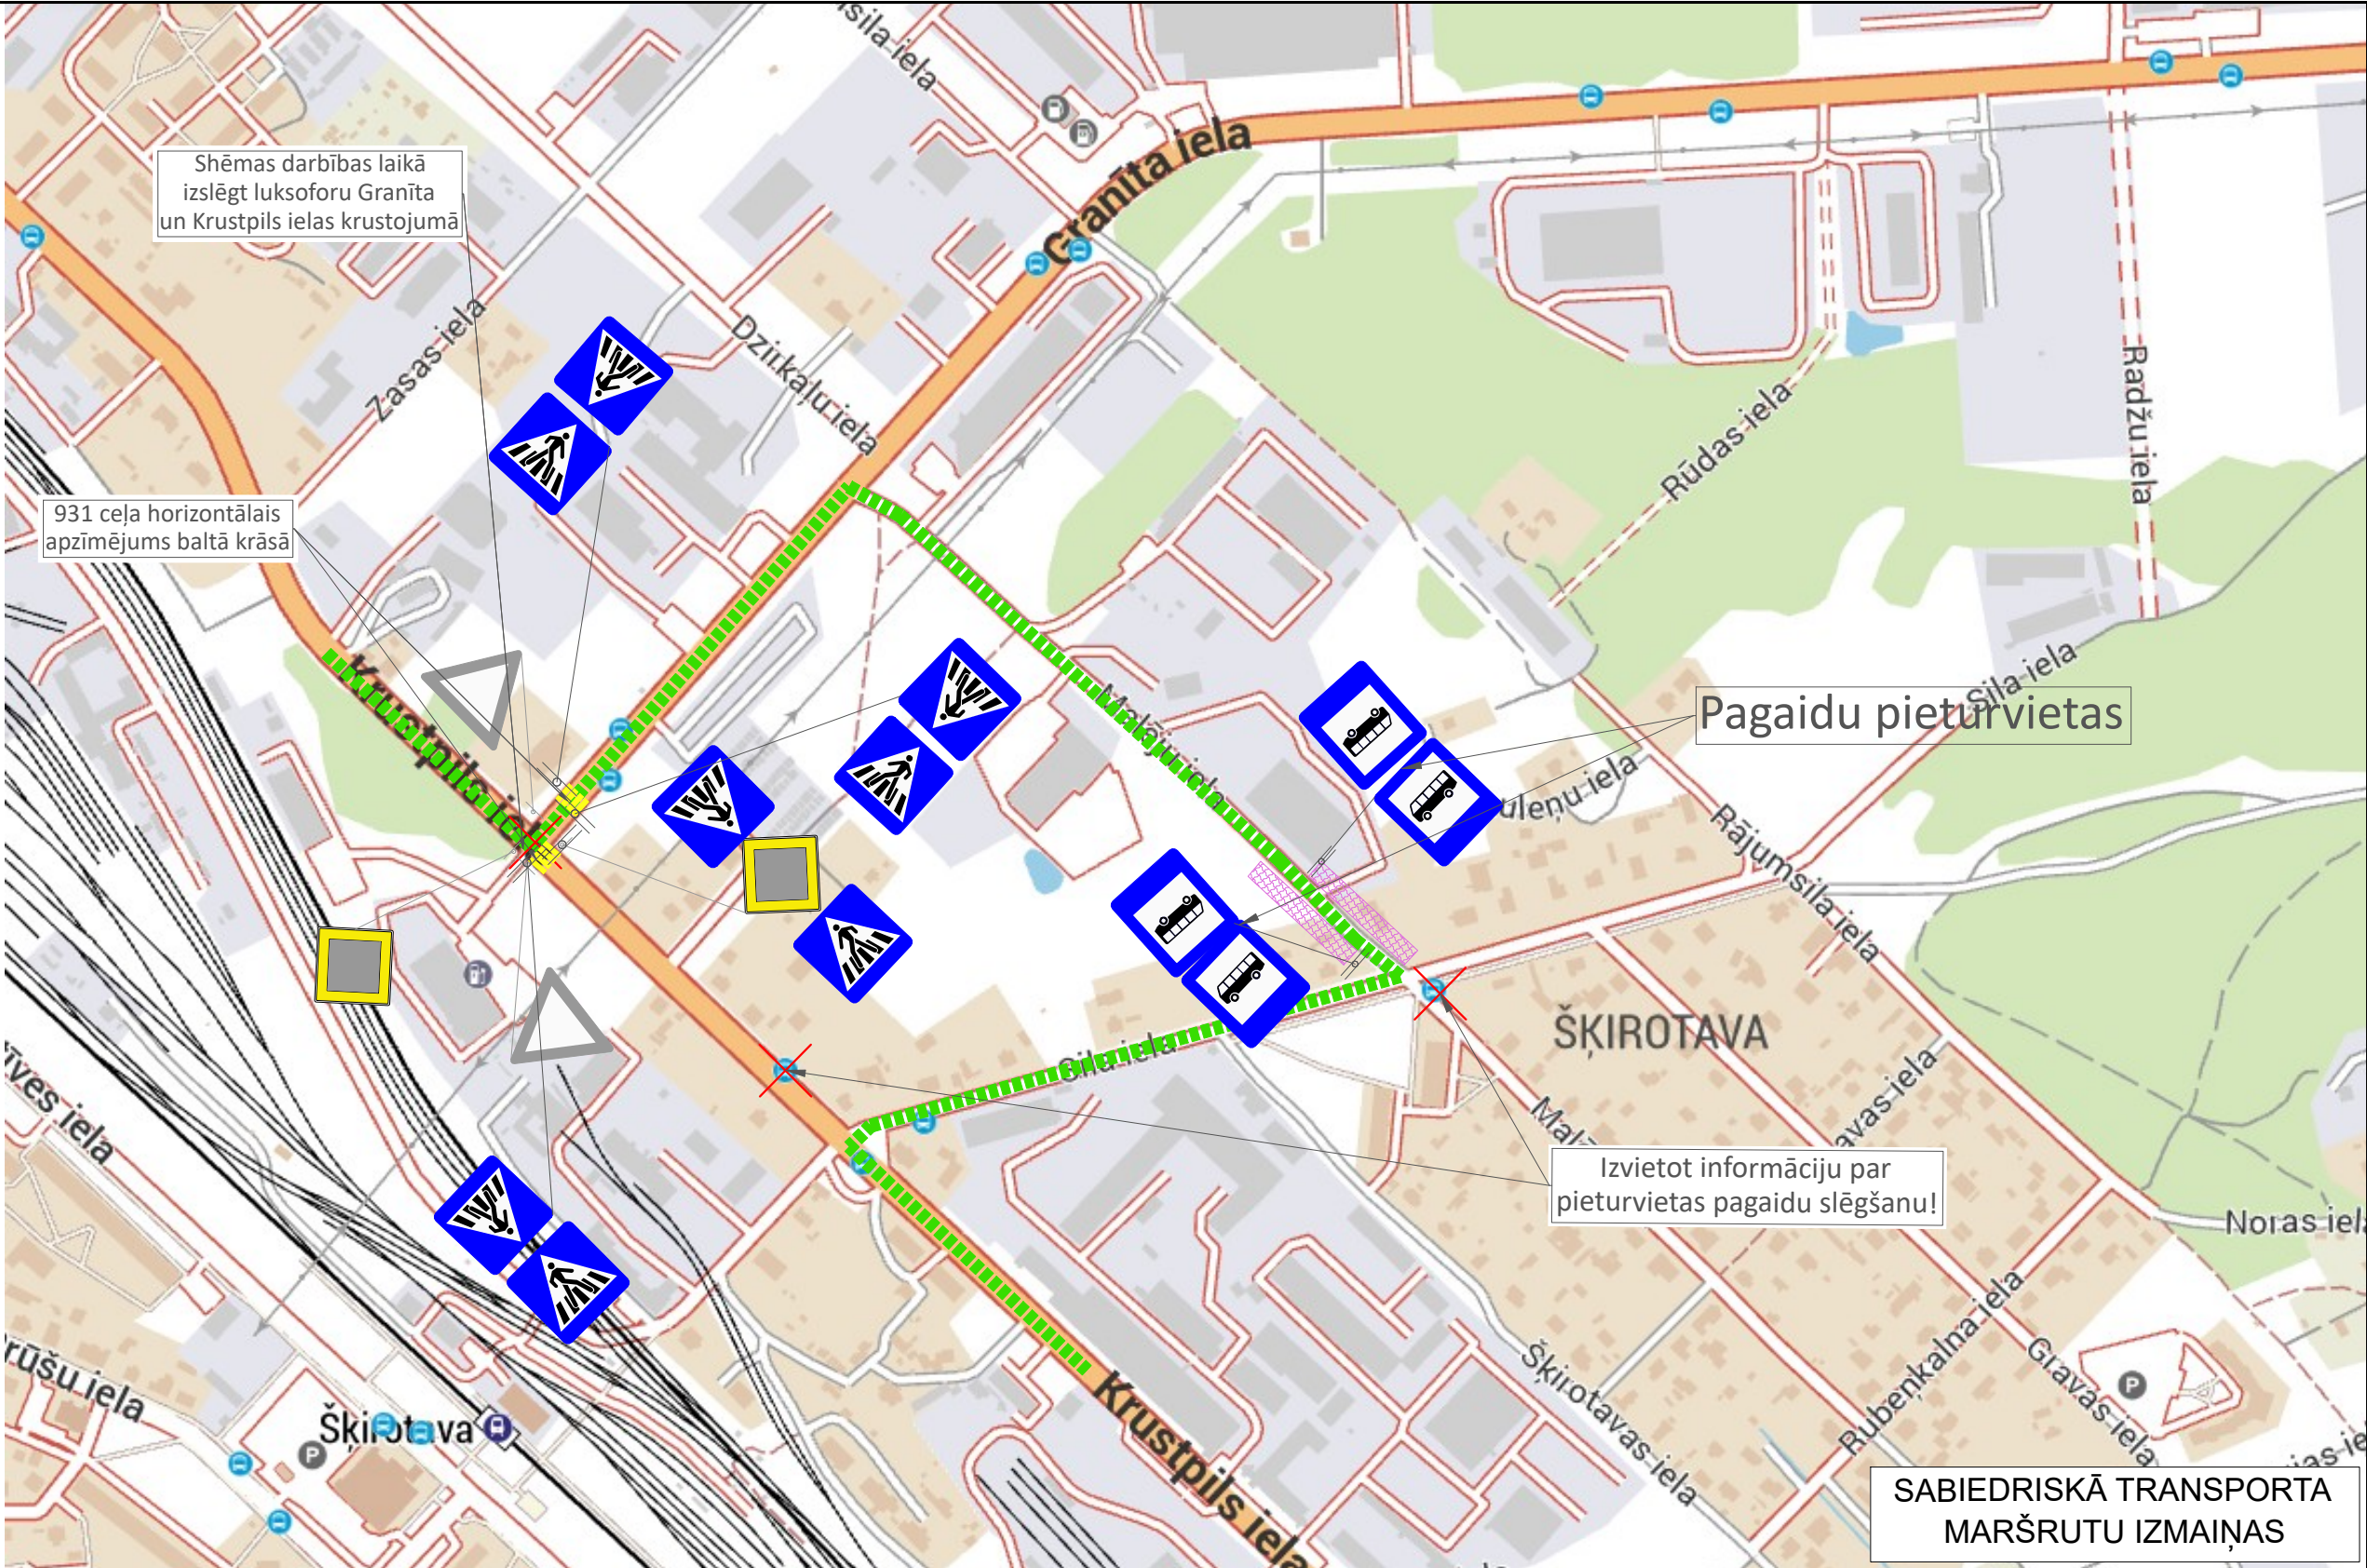

NOSACĪJUMI
- Darba vietu aprīkot atbilstoši LVS 77-2 un MK noteikumiem Nr.421
- Nodrošināt vietējo un operatīvo satiksmi.
- Darbu veicējam jāveic pasākumi gājēju drošībai un vides pieejamībai darbu zonā.
- Darbu veicējam ir tiesības regulēt satiksmi darbu veikšanas laikā, ja rodas neparedzēti apstākļi, kurus ar darba vietas aprīkojuma shēmā esošajiem tehniskajiem līdzekļiem nav iespējams nekavējoties novērst (MK not. Nr.421 punkts 20)
- Nodrošināt minimālo joslas platumu 3.00m
- Nodrošināt gājēju ceļa brīvteni 1.50m
- Nodrošināt gājēju piekļuvi namīpašumiem
- Nodrošināt drošu piekļuvi sabiedriskā transporta pieturvietām
- Norobežojotās barjeras darbu veicējs uzstāda, ja nepieciešams norobežot ietvi no darba vietas, kas ierīkota uz brauktuves. (MK not. Nr. 421 punkts 79.1.3). Starp uzstādītajām barjerām drīkst novietot signāllentes, attālumam starp lentes stiprinājumiem nepārsniedzot 4,0m.(MK not. Nr. 421 punkts 70.3)
- Shēmas darbības laikā būvuzņēmējam ir tiesības organizēt gājēju ceļu izvietošanu un gājēju kustību gan pa Sila ielas labo pusi, gan pa Sila ielas kreiso pusi, nodrošinot drošu gājēju pārvietošanu.
- Plānotais shēmas darbības laiks - saskaņā ar kalendāro būvdarbu grafiku.
- Darbus veic SIA "ACBR"
- Atbildīgais par satiksmes drošību - Vladimirs Popovs
- Luksofora signālpilna maiņa paredzēta plkst. 07:00 un plkst. 16:00
- Darba dienās laika posmā plkst. 07:00 - 16:00 tiks monitorēta satiksmes plūsma, pēc nepieciešamības manuāli mainot luksofora signālpilnu

BIS lietas numurs:
BIS-BL-771046-105879 (Dzelceļa sliežu ceļu Ziemeļu puse)
BIS-BL-771051-105880 (Dzelceļa sliežu ceļu Dienvidu puse)

- APZĪMĒJUMI**
- Esoša ceļa zīme
 - Esoša aizklājama ceļa zīme
 - Esoši ceļa horizontāli apzīmējumi
 - Uzstādīta remontdarbu ceļa zīme
 - Būvdarbu zona
 - Gājēju barjera
 - Vadstatņi
 - Pagaidu ceļa horizontālie apzīmējumi
 - Uzplidams plastmasas norobežojotās barjeras
 - Pagaidu segums
 - Droši gājēju ceļš

Shēma Nr.3	IZPILDĪTĀJS:			PASŪTĪTĀJS:
Lapa 1/1	SIA "ACBR" Ziepniekkalna iela 21a, Rīga, LV-1004 Tālrunis: 67627782 E-pasts: infor@acbr.lv			Rīgas valstspilsētas pašvaldība Rātslaukums 1, Rīga, LV-1050
	Uzvārds	Paraksts	Datums	OBJEKTS:
Būvdarbu vadītājs	V.Popovs			Pilsētas sabiedriskā transporta savienojuma punkta izbūve dzelzceļa stacijā "Šķirotava"
Izstrādāja	I.Mežale			
Saskaņoja				
Pasūtītājs				RASĒJUMS: Satiksmes organizācijas shēma

Pielikums
Rīgas valstspilsētas pašvaldības
Ārtpas un mobilitātes departamenta direktora rīkojumam "Par satiksmi Krustpils ielā un Sila ielā"

