


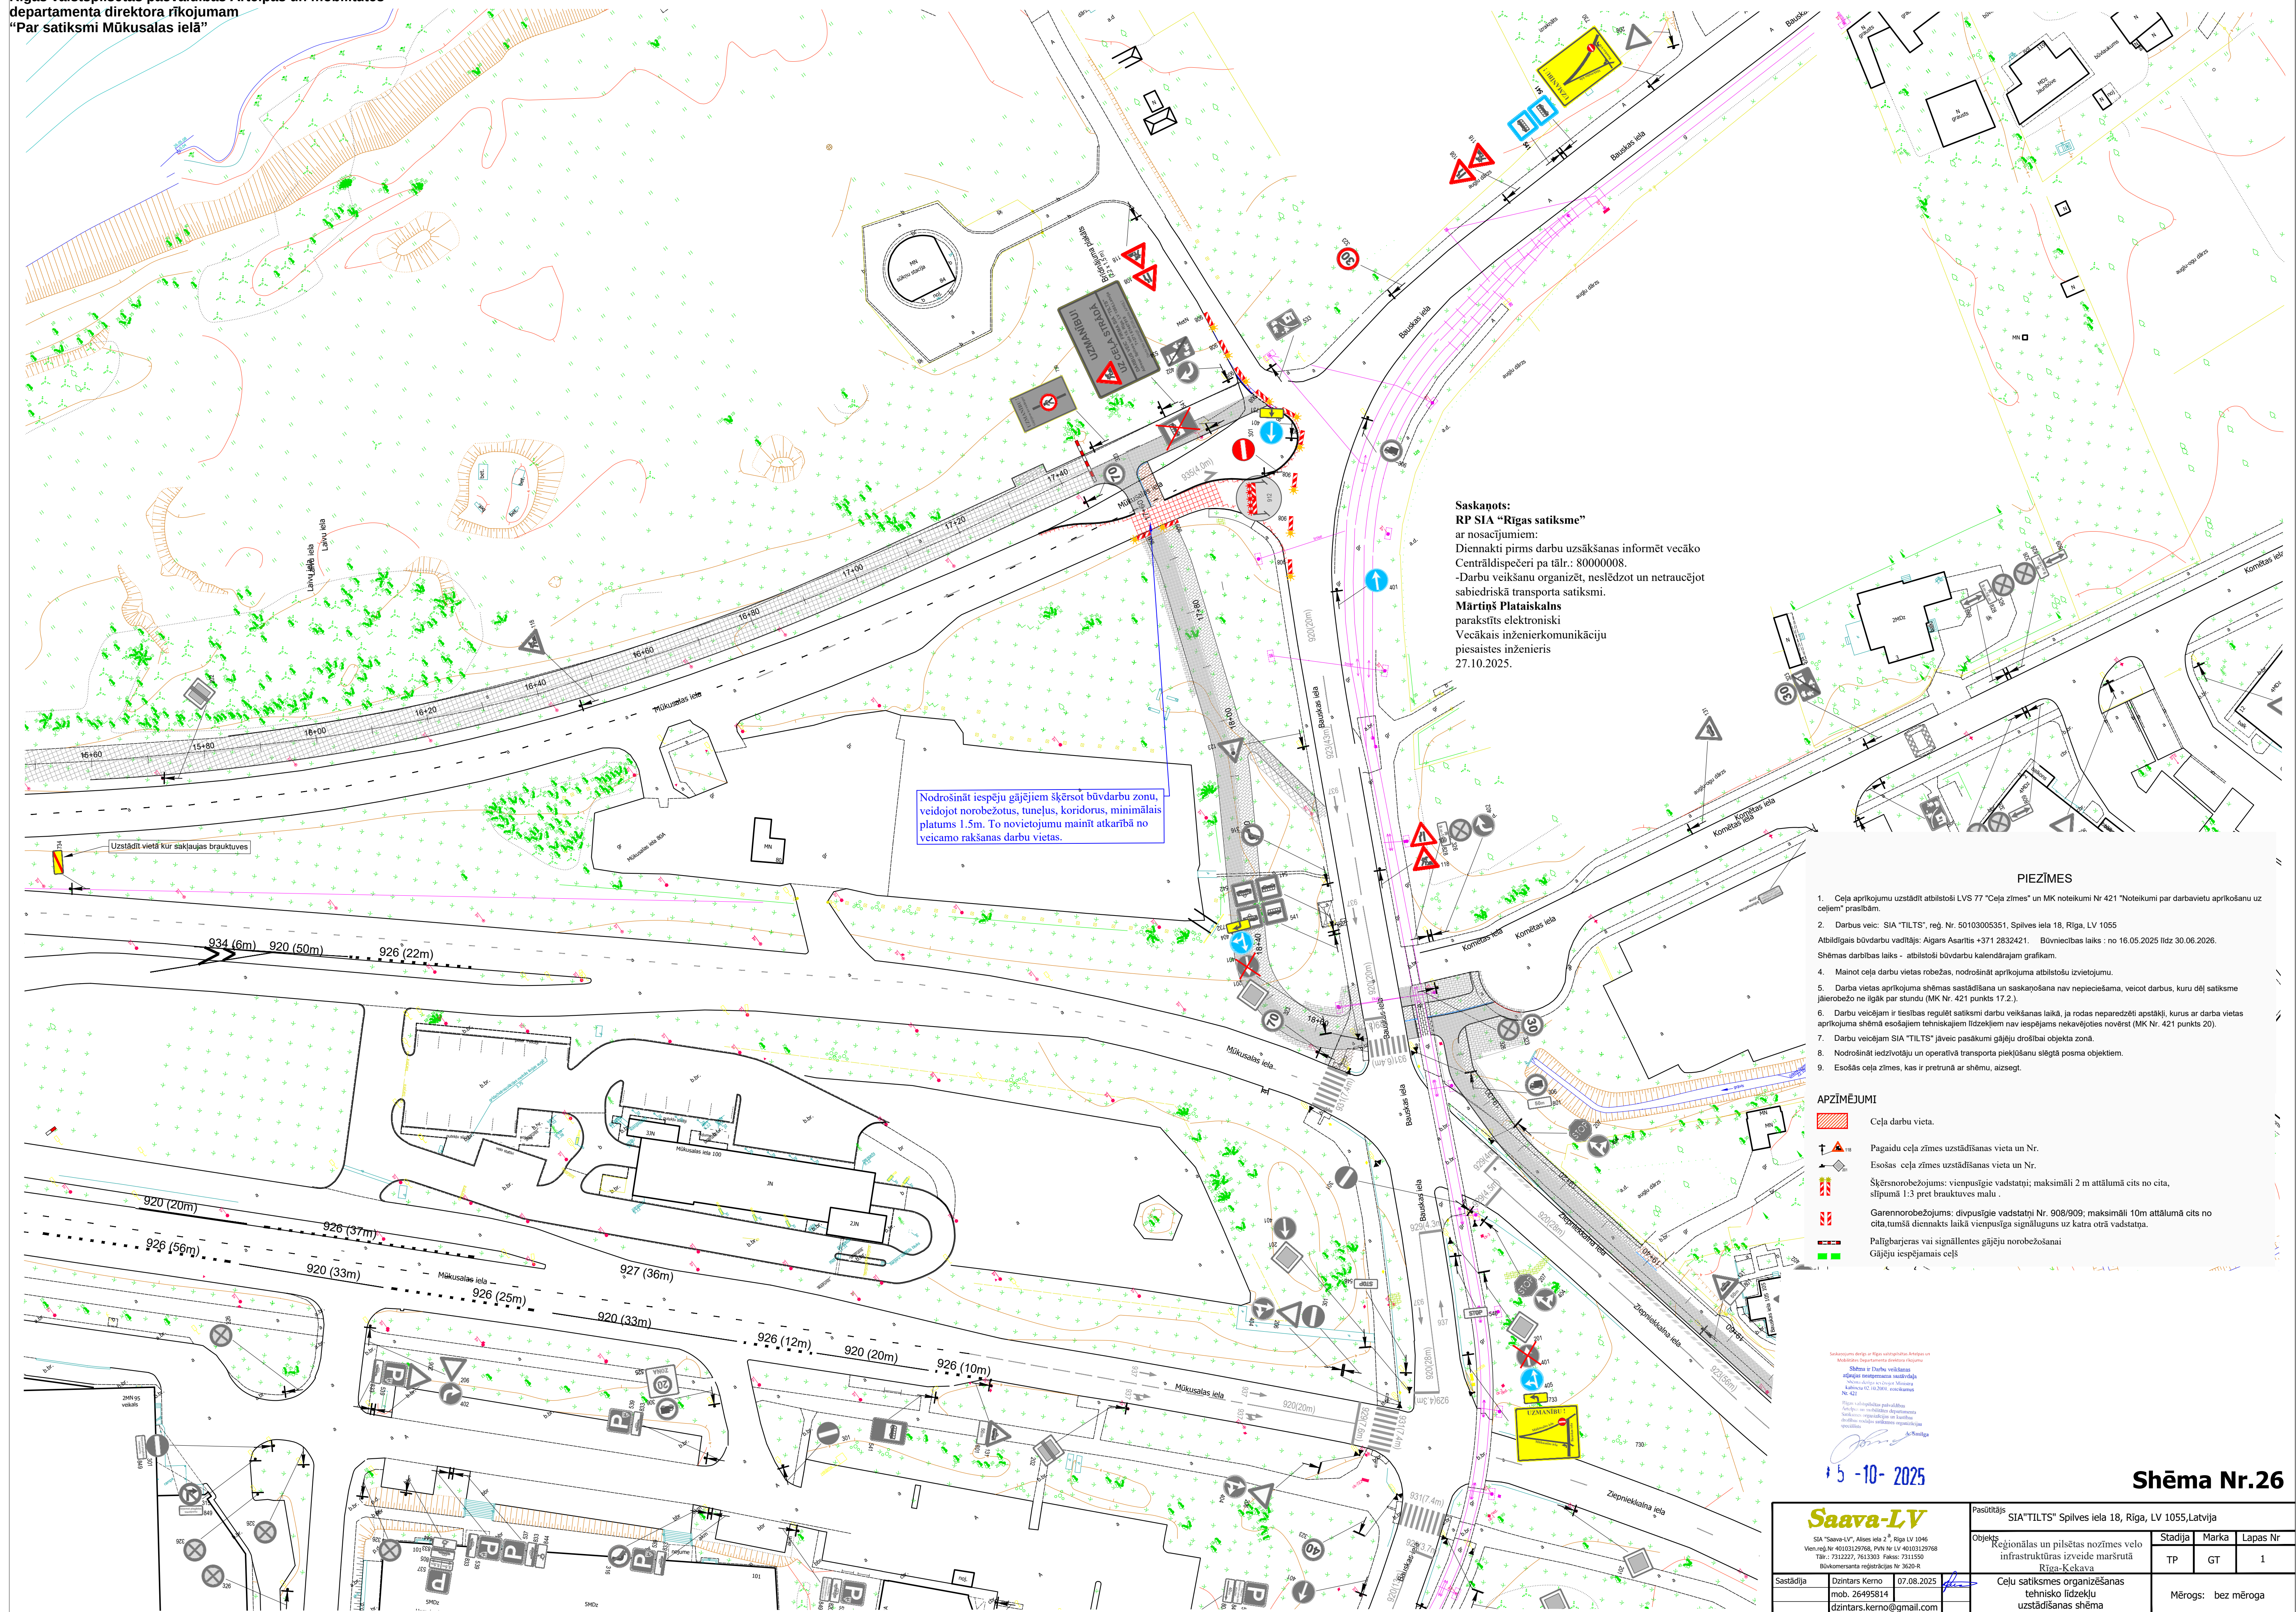

Saskaņots:
RP SIA “Rīgas satiksme”
ar nosacījumiem:
Dienrakti pirms darbu uzsākšanas informēt vecāko
Centrālspēcēni pa tālr.: 80000008.
-Darbu veikšanu organizēt, neslēdzot un netraucējot
sabiedriskā transporta satiksmi.
Mārtiņš Plataiskals
paraksts elektroniski
Vecākais inženierkomunikāciju
piesaistes inženieris
27.10.2025.

PIEZĪMES

1. Cēļa aprakstumu uzstādīt atbilstoši LV57 "Cēļa zīmes" un MK noteikumi Nr 421 "Noteikumi par darbvietu aprakstīšanu uz ceļiem" prasībām.
2. Darbus veic: SIA "TILTS", reģ. Nr. 50103005351, Spilves iela 18, Rīga, LV 1055
3. Atbildīgais būvdarbu vadītājs: Aigars Asaričs +371 2832421. Būvniecības laiks - no 16.05.2025 līdz 30.06.2026.
4. Shēmas darbības laiks - atbilstoši būvdarbu kalendārajam grafikam.
5. . Mainot cēļa darbu vietas robežas, nodrošināt aprakstījuma atbilstošu izvietojumu.
6. Darba vietas aprakstījuma shēmas sastādīšana un saskaidrošana nav nepieciešama, veicot darbus, kuru dēļ satiksmes jāierobežo ne ilgāk par stundu (MK Nr. 421 punkts 17.2.).
6. Darbu veicējam ir tiesības reglēt satiksmi darbu veikšanas laikā, ja rodas neparedzēti apstākļi, kurus ar darba vietas aprakstījuma shēmas esošajiem tehnikajiem līdzekļiem nav iespējams nekavējoties novērst (MK Nr. 421 punkts 20).
7. Darbu veicējam SIA "TILTS" jāveic pasākumus gājēju drošībai objektā zonā.
8. Nodrošināt iedzīvotāju un operatīvā transporta pietūkšanos slēgtā posma objektiem.
9. Esošās cēļa zīmes, kas ir preturā ar shēmu, aizņemt.

APZĪMĒJUMI

- | | |
|---|---|
|  | Ceļa darbu vieta. |
|  | Pagaidu ceļa zīmes uzstādīšanas vieta Nr. |
|  | Esošas ceļa zīmes uzstādīšanas vieta Nr. |
|  | Šķērsnorobežojums: vienpusēji vadstāpi; maksimāli 2 m attālumā cits no cita, stipumā 1:3 pret brauktuves malu. |
|  | Garēnnorobežojums: divpusēji vadstāpi Nr. 908/909; maksimāli 10m attālumā cits no cita, tumšā diennaktī laikā vienpusēja signāllūgs uz katra otrā vadstāpa. |
|  | Palīģbarjeras vai signāllentes gājēju norobežošanaī gājēju iespējamaīs ceļš |

Saskaņojums derīgs ar Rīgas valsts policijas Atpaļau un
Mobilitātes departamenta direktora rīkojumu

**Sēma ir Darbu veikšanas
atļaujas neapņemamā sastāvdaļa**
Sēma derīga no 2009. gada 1. oktobra
kabineta 02.10.2009. noteikumiem
Nr. 421

Rīgas valsts policijas pašvaldības
Atpaļau un mobilitātes departamenta
Sākuma organizācija un kabineta
darības nodalījuma organizācija
speciālisti

 A. Smilga

5-10-2025

Shēma Nr.26

		Pasūtītājs: SIA "TILTS" Spilves iela 18, Rīga, LV 1055, Latvija		
SIA "Saava-LV", Alaines iela 2, Rīga LV1056 Vienr. reģ. Nr. 4001329768, P.V.N. Nr. LV01312968 Bāz. reģ. Nr. 7613300, Faksa: 7215150 Elektroniskā pastāvība Nr. 362018		Objekts:	Reģionālās un pilsētas nozīmes vadošo infrastruktūras izveide maršrūtā Rīga-Kaķi	
Sastādīja: dzintars.kerno@gmail.com mob. 26495814 07.08.2025		TP	GT	1
dzintars.kerno@gmail.com		Ceļu satiksmes organizēšanas tehnisko izdevku uzstādīšanas shēma		
		Mērogs: bez mēroga		