



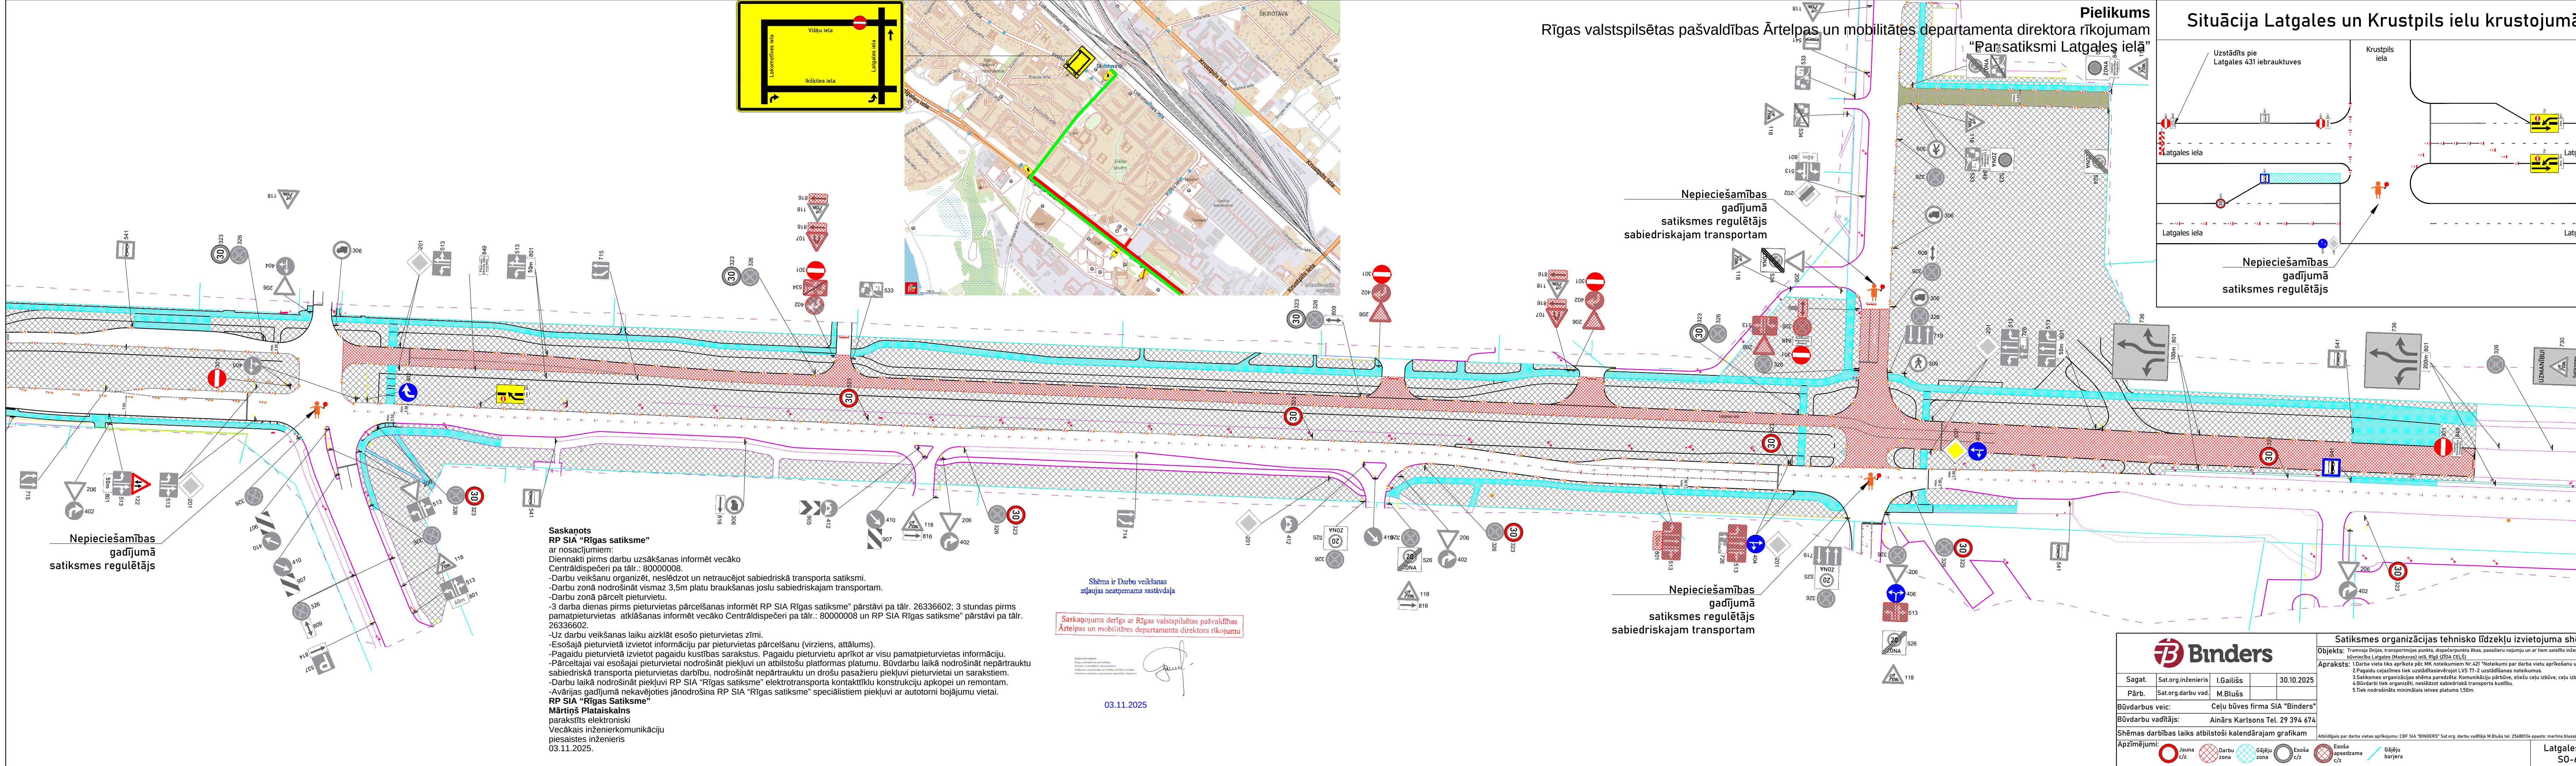

Rīgas valstspilsētas pašvaldības Ārtelpas un mobilitātes departamenta direktora rīkojuma
"Parsatiksmi Latgales ielā"

Situācija Latgales un Krustpils ielu krustojumā

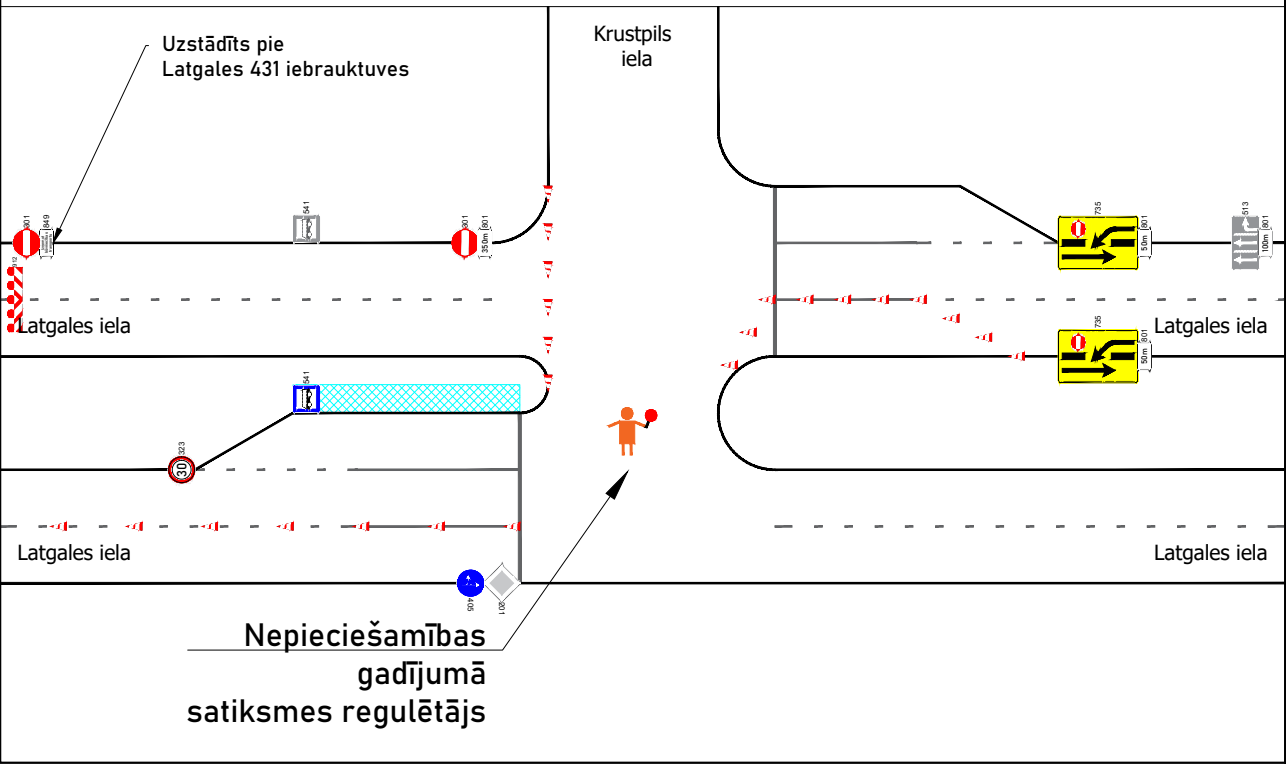

Saskaņots
RP SIA "Rīgas satiksme"
ar nosacījumiem:
Diennakti pirms darbu uzsākšanas informēt vecāko Centrāldispečeri pa tālr.: 80000008.
-Darbu veikšanu organizēt, neslēdzot un netraucējot sabiedriskā transporta satiksmi.
-Darbu zonā nodrošināt vismaz 3,5m platu braukšanas joslu sabiedriskajam transportam.
-Darbu zonā pārcelt pieturvietu.
-3 darba dienas pirms pieturvietas pārcelšanas informēt RP SIA Rīgas satiksme" pārstāvi pa tālr. 26336602; 3 stundas pirms pamatpieturvietas atklāšanas informēt vecāko Centrāldispečeri pa tālr.: 80000008 un RP SIA Rīgas satiksme" pārstāvi pa tālr. 26336602.
-Uz darbu veikšanas laiku aizklāt esošo pieturvietas zīmi.
-Esošajā pieturvietā izvietot informāciju par pieturvietas pārcelšanu (virziens, attālums).
-Pagaidu pieturvietā izvietot pagaidu kustības sarakstus. Pagaidu pieturvietu aprīkot ar visu pamatpieturvietas informāciju.
-Pārceltajai vai esošajai pieturvietai nodrošināt piekļuvi un atbilstošu platformas platumu. Būvdarbu laikā nodrošināt nepārtrauktu sabiedriskā transporta pieturvietas darbību, nodrošināt nepārtrauktu un drošu pasažieru piekļuvi pieturvietai un sarakstiem.
-Darbu laikā nodrošināt piekļuvi RP SIA "Rīgas satiksme" elektrotransporta kontakttīklu konstrukciju apkopei un remontam.
-Avārijas gadījumā nekavējoties jānodrošina RP SIA "Rīgas satiksme" speciālistiem piekļuvi ar autotorni bojājumu vietai.

RP SIA "Rīgas Satiksme"
Mārtiņš Plataiskals
parakstīts elektroniski
Vecākais inženierkomunikāciju
piesaistes inženieris
03.11.2025.

Shēma ir Darbu veikšanas
atļaujas neatņemama sastāvdaļa

Saskaņojums derīgs ar Rīgas valstspilsētas pašvaldības
Ārtelpas un mobilitātes departamenta direktora rīkojumu

03.11.2025

Sagat.	Sat.org.inženieris	I.Gaitišs	30.10.2025
Pārē.	Sat.org.darbu vad.	M.Blušs	
Būvdarbus veic: Ceļu būves firma SIA "Binders"			
Būvdarbu vadītājs: Ainārs Karlsons Tel. 29 394 674			
Shēmas darbības laiks atbilstoši kalendārajam grafikam			
Apzīmējumi:			

Satiksmes organizācijas tehnisko līdzekļu izvietouma shēma

Objekts: Tramvaja līnijas, transportācijas punkta, dispečerpunkta 8.akas, pasažieru nojūmu un ar tiem saistīto inženierbūvju būvniecība Latgales (Maskavas) ielā, Rīgā (rīda CEL5)

Apraksts: 1.Darba vieta tiks aprīkota pēc MK noteikumiem Nr.421 "Noteikumi par darbu vietu aprīkošanu uz ceļiem".
2.Pagaidu ceļazīmes tiek uzstādītas ieviejojot LV5 77-2 uzstādīšanas noteikumus.
3.Satiksmes organizācijas shēma paredzēta: Komunikāciju pārdošana, aizsargu ceļu izbūve, ceļu izbūve.
4.Būvdarbi tiek organizēti, nesākot sabiedriskā transporta kustību.
5.Tiek nodrošināti minimālās ietves platumi 1,50m.

Atbildīgais par darbu vietas aprīkojumu: CBF SIA "BINDERS" Sat.org. darbu vadītāja M.Bluša tel. 25680134 epasts: martins.bluss@binders.lv

Latgales iela
50-62

