
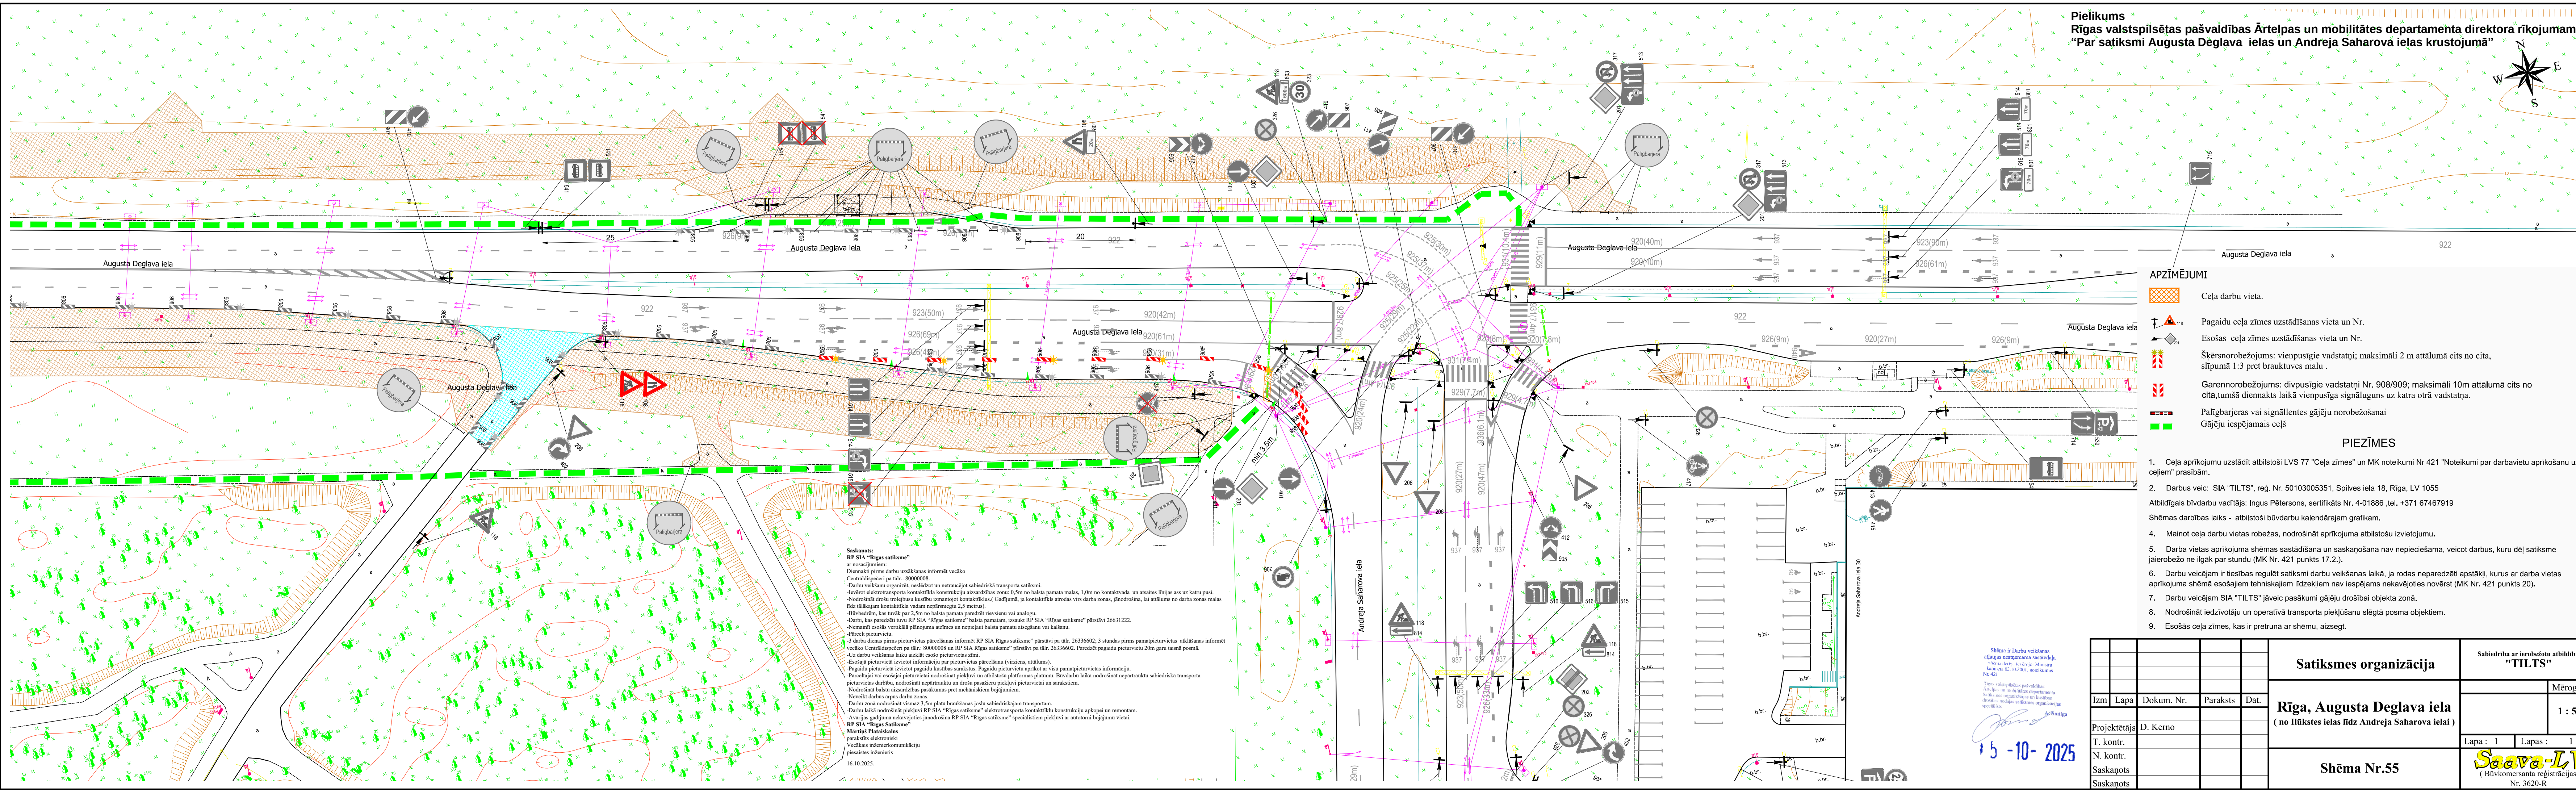


Pielikums Rīgas valstspilsētas pašvaldības Ārtelpas un mobilitātes departamenta direktora rīkojumam "Par satiksmi Augusta Deglava ielas un Andreja Saharovā ielas krustojumā"

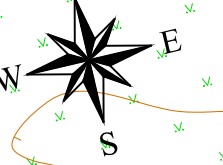

- APZĪMĒJUMI**
- Ceļa darbu vieta.
 - Pagaidu ceļa zīmes uzstādīšanas vieta un Nr.
 - Esošās ceļa zīmes uzstādīšanas vieta un Nr.
 - Šķēršnorobežojums: vienvirspīgie vadstāpi; maksimāli 2 m attālumā cits no cita, slīpumā 1:3 pret brauktuves malu.
 - Garennorobežojums: divpusīgie vadstāpi Nr. 908/909; maksimāli 10m attālumā cits no cita, tumšā diennakts laikā vienvirspīga signālgugus uz katra otrā vadstāpa.
 - Palīgbarjeras vai signāllentes gājēju norobežošanai
 - Gājēju iespējamais ceļš


PIEZĪMES

- Ceļa aprīkojumu uzstādīt atbilstoši LVS 77 "Ceļa zīmes" un MK noteikumi Nr 421 "Noteikumi par darbavietu aprīkošanu uz ceļiem" prasībām.
 - Darbus veic: SIA "TILTS", reģ. Nr. 50103005351, Spilves iela 18, Rīga, LV 1055
- Atbildīgais būvdarbu vadītājs: Ingus Pētersons, sertifikāts Nr. 4-01886, tel. +371 67467919
- Shēmas darbības laiks - atbilstoši būvdarbu kalendārajam grafikam.
- Mainot ceļa darbu vietas robežas, nodrošināt aprīkojuma atbilstošu izvietojumu.
 - Darba vietas aprīkojuma shēmas sastādīšana un saskaņošana nav nepieciešama, veicot darbus, kuru dēļ satiksme jāierobežo ne ilgāk par stundu (MK Nr. 421 punkts 17.2.).
 - Darbu veicējam ir tiesības regulēt satiksmi darbu veikšanas laikā, ja rodas neparedzēti apstākļi, kurus ar darba vietas aprīkojuma shēma esošajiem tehniskajiem līdzekļiem nav iespējams nekavējoties novērst (MK Nr. 421 punkts 20).
 - Darbu veicējam SIA "TILTS" jāveic pasākumi gājēju drošībai objekta zonā.
 - Nodrošināt iedzīvotāju un operatīvā transporta piekļūšanu slēgtā posma objektiem.
 - Esošās ceļa zīmes, kas ir pretrunā ar shēmu, aizsegt.

Saskaņots:
RP SIA "Rīgas satiksme" pārstāvi pa tāl. 26336602; 3 stundas pirms pamatpieturvietas atklāšanas informēt vecāko Centāldispēci par tāl. 80000008.
Darbu veikšanu organizēt, neslēdzot un netraucējot sabiedriskā transporta satiksmi.
Ievērot elektrosatiksme kontakttīklu konstrukciju aizsardzības zonu: 0,5m no balsta pamata malas, 1,0m no kontaktvada un atsaistes līnijas ass uz katru pusi.
Nodrošināt drošu tieļbraucēju kustības izmaiņot kontakttīklu (gadījumā, ja kontakttīkls atrodas virs darba zonas, lai atbilstu no darba zonas malas līdz tālākajam kontakttīklam vadam nepārsniegtu 2,5 metrus).
Būvdarbiem, kas tuvak par 2,5m no balsta pamata paredzēt rievsienu vai analogu.
Darbi, kas paredzēti tuvu RP SIA "Rīgas satiksme" balsta pamatiem, izsaukt RP SIA "Rīgas satiksme" pārstāvi 26631222.
Nemaiņīt esošās vertikālās plānojumā atbilstošas un nepieļaut balsta pamatu atsegšanu vai kaitēšanu.
Pārceļt pieturvietu.
3 dienas pirms pieturvietas pārcelšanas informēt RP SIA "Rīgas satiksme" pārstāvi pa tāl. 26336602; 3 stundas pirms pamatpieturvietas atklāšanas informēt vecāko Centāldispēci par tāl. 80000008 un RP SIA "Rīgas satiksme" pārstāvi pa tāl. 26336602. Paredzēt pagaidu pieturvietu 20m garu tālākā pusē.
Uz darbu veikšanas laiku atkārti esošo pieturvietu zīmē.
Esošajai pieturvietai izvērtēt informāciju par pieturvietas pārcelšanu (virziens, attālums).
Pagaidu pieturvietu izvērtēt pagaidu kustības sarakstus. Pagaidu pieturvietu aprīkot ar visu pamatpieturvietas informāciju.
Pārceļot vai esošajai pieturvietai nodrošināt piekļuvi ar atbilstošu platformas platumu. Būvdarbu laikā nodrošināt nepārtrauktu sabiedriskā transporta pieturvietas darbību, nodrošināt nepārtrauktu un drošu pasažieru piekļuvi pieturvietai un sarakstiem.
Nodrošināt balstu aizsardzības pasākumus pret mehāniskiem bojājumiem.
Nevēkt darbus ārpus darba zonas.
Darbu zonā nodrošināt vienmaz 3.5m platu braukšanas joslu sabiedriskajam transportam.
Darbu laikā nodrošināt piekļuvi RP SIA "Rīgas satiksme" elektrosatiksme kontakttīklu konstrukciju apkopei un remontam.
Avārijas gadījumā nekavējoties jānodrošina RP SIA "Rīgas satiksme" speciālistiem piekļuvi ar autotoni bojājumu vietai.
RP SIA "Rīgas satiksme"
Mārtiņš Platackals
paraksts elektroniski
Veiksmas inženierkomunikāciju
pavēstis inženieris
16.10.2025.

Shēma ir Darbu veikšanas
slēgta izpildes darbu
Shēma darbu izpildes darbu
kaimiņu 02.10.2011. nosaukums
Nr. 421
Rīgas valstspilsētas pašvaldības
Ārtelpas un mobilitātes departamenta
Satiksmes organizācijas un kaitēšanu
drošības nodrošināšanas organizācijas
speciālists
A.Šnīga
15-10-2025

					Satiksmes organizācija		Sabiedrība ar ierobežotu atbildību "TILTS"
					Rīga, Augusta Deglava iela (no Ilūkstes ielas līdz Andreja Saharovā ielai)		Mērogs : 1 : 500
					Shēma Nr.55		Lapa : 1 Lapas : 1
							Saava-LV (Būvkomersanta reģistrācijas) Nr. 3620-R
Izm.	Lapa	Dokum. Nr.	Paraksts	Dat.			
Projektiētājs	D. Kerno						
T. kontr.							
N. kontr.							
Saskaņots							
Saskaņots							

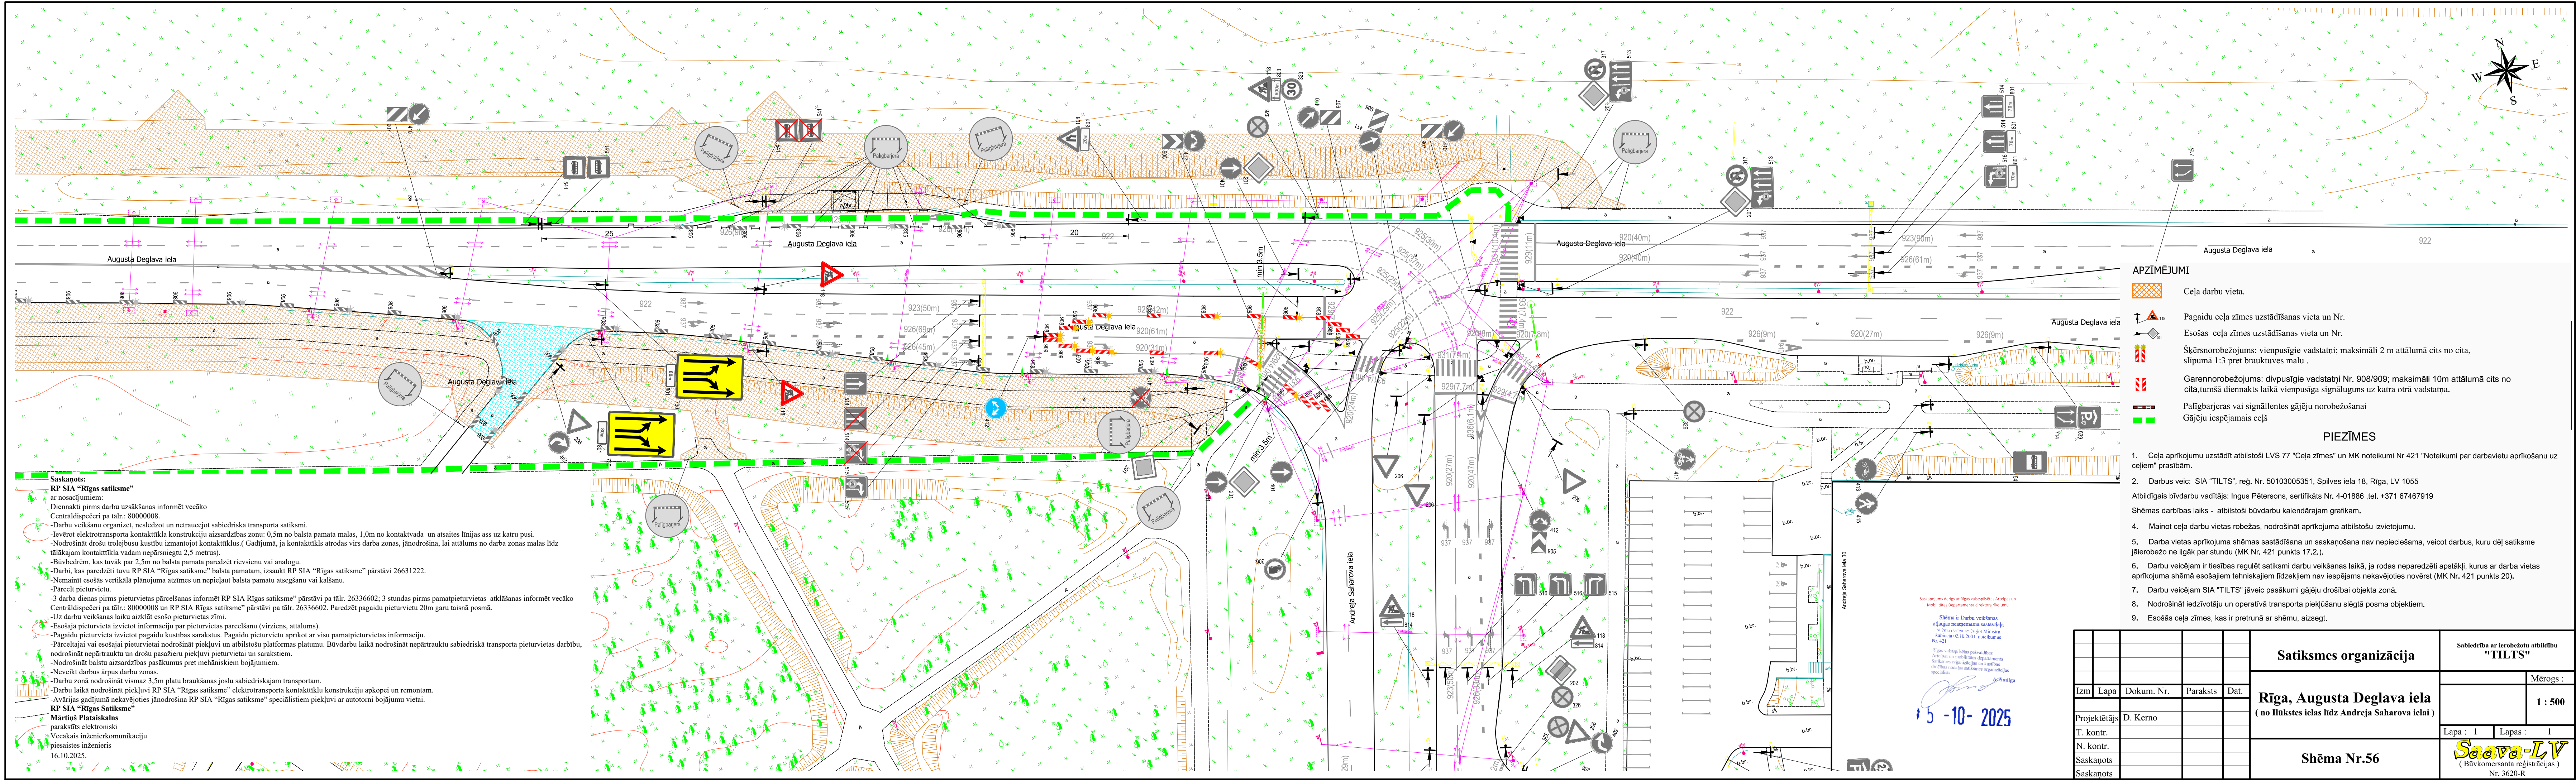


Saskaņots:
RP SIA "Rīgas satiksme"
ar nosaukumiem:
Diennakti pirms darbu uzsākšanas informēt vecāko
Centrāldispečeri pa tālr.: 80000008.
-Darbu veikšanu organizēt, neslēdzot un netraucējot sabiedriskā transporta satiksmi.
-Ievērot elektrosatiksmas drošības noteikumus, aizsardzības zonu: 0,5m no balsta pamata malas, 1,0m no kontaktvada un atsaies līnijas ass uz katru pusi.
-Nodrošināt drošu trolejbusu kustību izmantojot kontakttīklu. (Gadījumā, ja kontakttīkls atrodas virs darba zonas, jānodrošina, lai attālumš no darba zonas malas līdz tālākajam kontakttīklam vadam nepārsniegtu 2,5 metrus).
-Būvdarbiem, kas tuvak par 2,5m no balsta pamata paredzēt rievu vai analogu.
-Darbi, kas paredzēti tuvu RP SIA "Rīgas satiksme" balsta pamatam, izsaukt RP SIA "Rīgas satiksme" pārstāvi 26631222.
-Nemaiņīt esošās vertikālās plānojuma atzīmes un nepieļaut balsta pamatu atsegšanu vai kalšanu.
-Pārcelt pieturvietu.
-3 darba dienas pirms pieturvietas pārcelšanas informēt RP SIA Rīgas satiksme" pārstāvi pa tālr. 26336602; 3 stundas pirms pamatpieturvietas atklāšanas informēt vecāko Centrāldispečeri pa tālr.: 80000008 un RP SIA Rīgas satiksme" pārstāvi pa tālr. 26336602. Paredzēt pagaidu pieturvietu 20m garu taisnā posmā.
-Uz darbu veikšanas laiku aizklāt esošo pieturvietas zīmi.
-Esošajā pieturvietā izvietot informāciju par pieturvietas pārcelšanu (virziens, attālums).
-Pagaidu pieturvietā izvietot pagaidu kustības sarakstus. Pagaidu pieturvietu aprīkot ar visu pamatpieturvietas informāciju.
-Pārceltajai vai esošajai pieturvietai nodrošināt piekļuvi un atbilstošu platformas platumu. Būvdarbu laikā nodrošināt nepārtraukt sabiedriskā transporta pieturvietas darbību, nodrošināt nepārtraukt un drošu pasažieru piekļuvi pieturvietai un sarakstiem.
-Nodrošināt balstu aizsardzības pasākumus pret mehāniskiem bojājumiem.
-Neveikt darbus ārpus darba zonas.
-Darbu zonā nodrošināt vismaz 3,5m platu braukšanas joslu sabiedriskajam transportam.
-Darbu laikā nodrošināt piekļuvi RP SIA "Rīgas satiksme" elektrosatiksmes kontakttīklu konstrukciju apkopei un remontam.
-Avārijas gadījumā nekavējoties jānodrošina RP SIA "Rīgas satiksme" speciālistiem piekļuvi ar autotorni bojājumu vietai.
RP SIA "Rīgas satiksme"
Mārtiņš Plataiskals
parakstīts elektroniski
Vecākais inženierkomunikāciju
piesaistes inženieris
16.10.2025.

- APZĪMĒJUMI**
- Ceļa darbu vieta.
 - Pagaidu ceļa zīmes uzstādīšanas vieta un Nr.
 - Esošās ceļa zīmes uzstādīšanas vieta un Nr.
 - Šķērsnorobežojums: vienpusēgie vadstāpi; maksimāli 2 m attālumā cits no cita, slīpumā 1:3 pret brauktuves malu.
 - Garennorobežojums: divpusēgie vadstāpi Nr. 908/909; maksimāli 10m attālumā cits no cita, tumsā diennaktis laikā vienpusīga signāluguns uz katra otrā vadstāpi.
 - Palīgbarjeras vai signāllentes gājēju norobežošanai
 - Gājēju iespējamais ceļš

PIEZĪMES

- Ceļa aprīkojuma uzstādīt atbilstoši LVS 77 "Ceļa zīmes" un MK noteikumi Nr 421 "Noteikumi par darbvieta aprīkošanu uz ceļiem" prasībām.
- Darbus veic: SIA "TILTS", reģ. Nr. 50103005351, Spilves iela 18, Rīga, LV 1055
Atbildīgais būvdarbu vadītājs: Ingus Pētersons, sertifikāts Nr. 4-01886 ,tel. +371 67467919
Shēmas darbības laiks - atbilstoši būvdarbu kalendārajam grafikam.
- Mainot ceļa darbu vietas robežas, nodrošināt aprīkojuma atbilstošu izvietojumu.
- Darba vietas aprīkojuma shēmas sastādīšana un saskaņošana nav nepieciešama, veicot darbus, kuru dēļ satiksme jāierobežo ne ilgāk par stundu (MK Nr. 421 punkts 17.2.).
- Darbu veicējam ir tiesības regulēt satiksmi darbu veikšanas laikā, ja rodas neparedzēti apstākļi, kurus ar darba vietas aprīkojuma shēmā esošajiem tehniskajiem līdzekļiem nav iespējams nekavējoties novērst (MK Nr. 421 punkts 20).
- Darbu veicējam SIA "TILTS" jāveic pasākumi gājēju drošībai objekta zonā.
- Nodrošināt iedzīvotāju un operatīvā transporta piekļušanu slēgtā posma objektiem.
- Esošās ceļa zīmes, kas ir pretrunā ar shēmu, aizsegt.

					Satiksmes organizācija	Sabiedrība ar ierobežotu atbildību "TILTS"	
							Mērogs :
Izm.	Lapa	Dokum. Nr.	Paraksts	Dat.	Rīga, Augusta Deglava iela (no Ilūkstes ielas līdz Andreja Saharova ielai)	1 : 500	
Projektētājs	D. Kerno					Lapa : 1	Lapas : 1
T. kontr.					Shēma Nr.56	 (Būvkomersanta reģistrācijas) Nr. 3620-R	
N. kontr.							
Saskaņots							
Saskaņots							

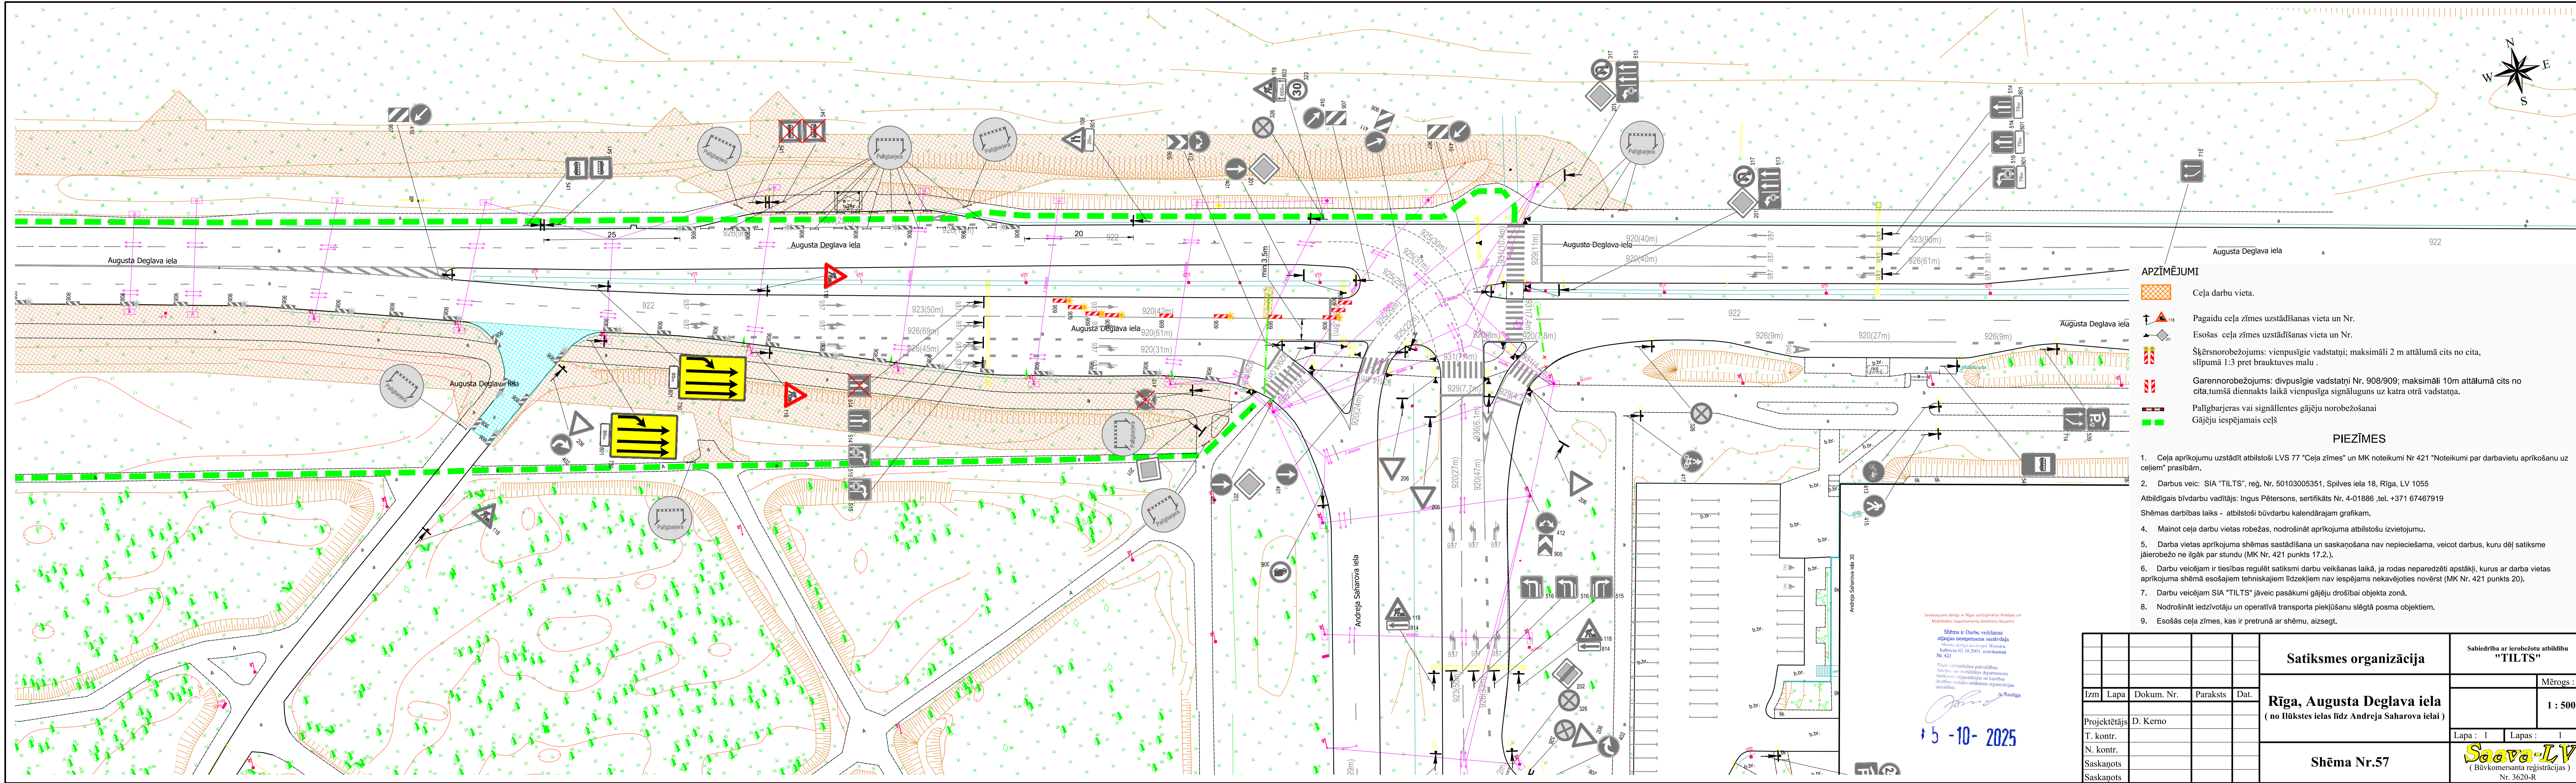

- APZĪMĒJUMI**
- Ceļa darbu vieta.
 - Pagaidu ceļa zīmes uzstādīšanas vieta un Nr.
 - Esošās ceļa zīmes uzstādīšanas vieta un Nr.
 - Šķērsnorobežojums: vienpusējie vadstātņi; maksimāli 2 m attālumā cits no cita, slīpumā 1:3 pret brauktuves malu.
 - Garennorobežojums: divpusējie vadstātņi Nr. 908/909; maksimāli 10m attālumā cits no cita, tumšā diennakts laikā vienpusīga signālugums uz katra otrā vadstātņa.
 - Palīgbarjeras vai signāllentes gājēju norobežošanai
 - Gājēju iespējamais ceļš

PIEZĪMES

- Ceļa aprīkojumu uzstādīt atbilstoši LVS 77 "Ceļa zīmes" un MK noteikumi Nr. 421 "Noteikumi par darbviētu aprīkošanu uz ceļiem" prasībām.
 - Darbus veic: SIA "TILTS", reģ. Nr. 50103005351, Spilves iela 18, Rīga, LV 1055
- Atbildīgais būvdarbu vadītājs: Ingus Pētersons, sertifikāts Nr. 4-01886 ,tel. +371 67467919
- Shēmas darbības laiks - atbilstoši būvdarbu kalendārajam grafikam.
- Mainot ceļa darbu vietas robežas, nodrošināt aprīkojuma atbilstošu izvietojumu.
 - Darba vietas aprīkojuma shēmas sastādīšana un saskaņošana nav nepieciešama, veicot darbus, kuru dēļ satiksme jāierobežo ne ilgāk par stundu (MK Nr. 421 punkts 17.2.).
 - Darbu veicējam ir tiesības regulēt satiksmi darbu veikšanas laikā, ja rodas neparedzēti apstākļi, kurus ar darba vietas aprīkojuma shēmā esošajiem tehniskajiem līdzekļiem nav iespējams nekavējoties novērst (MK Nr. 421 punkts 20).
 - Darbu veicējam SIA "TILTS" jāveic pasākumi gājēju drošībai objekta zonā.
 - Nodrošināt iedzīvotāju un operatīvā transporta piekļūšanu slēgtā posma objektiem.
 - Esošās ceļa zīmes, kas ir pretrunā ar shēmu, aizsegt.

						Satiksmes organizācija	Sabiedrība ar ierobežotu atbildību "TILTS"	
								Mērogs : 1 : 500
Izm.	Lapa	Dokum. Nr.	Paraksts	Dat.		Rīga, Augusta Deglava iela (no Ilūkstes ielas līdz Andreja Saharova ielai)		
Projektētājs	D. Kerno						Lapa : 1	Lapas : 1
T. kontr.						Shēma Nr.57	 (Būvkomersanta registrācijas) Nr. 3620-R	
N. kontr.								
Saskaņots								
Saskaņots								