


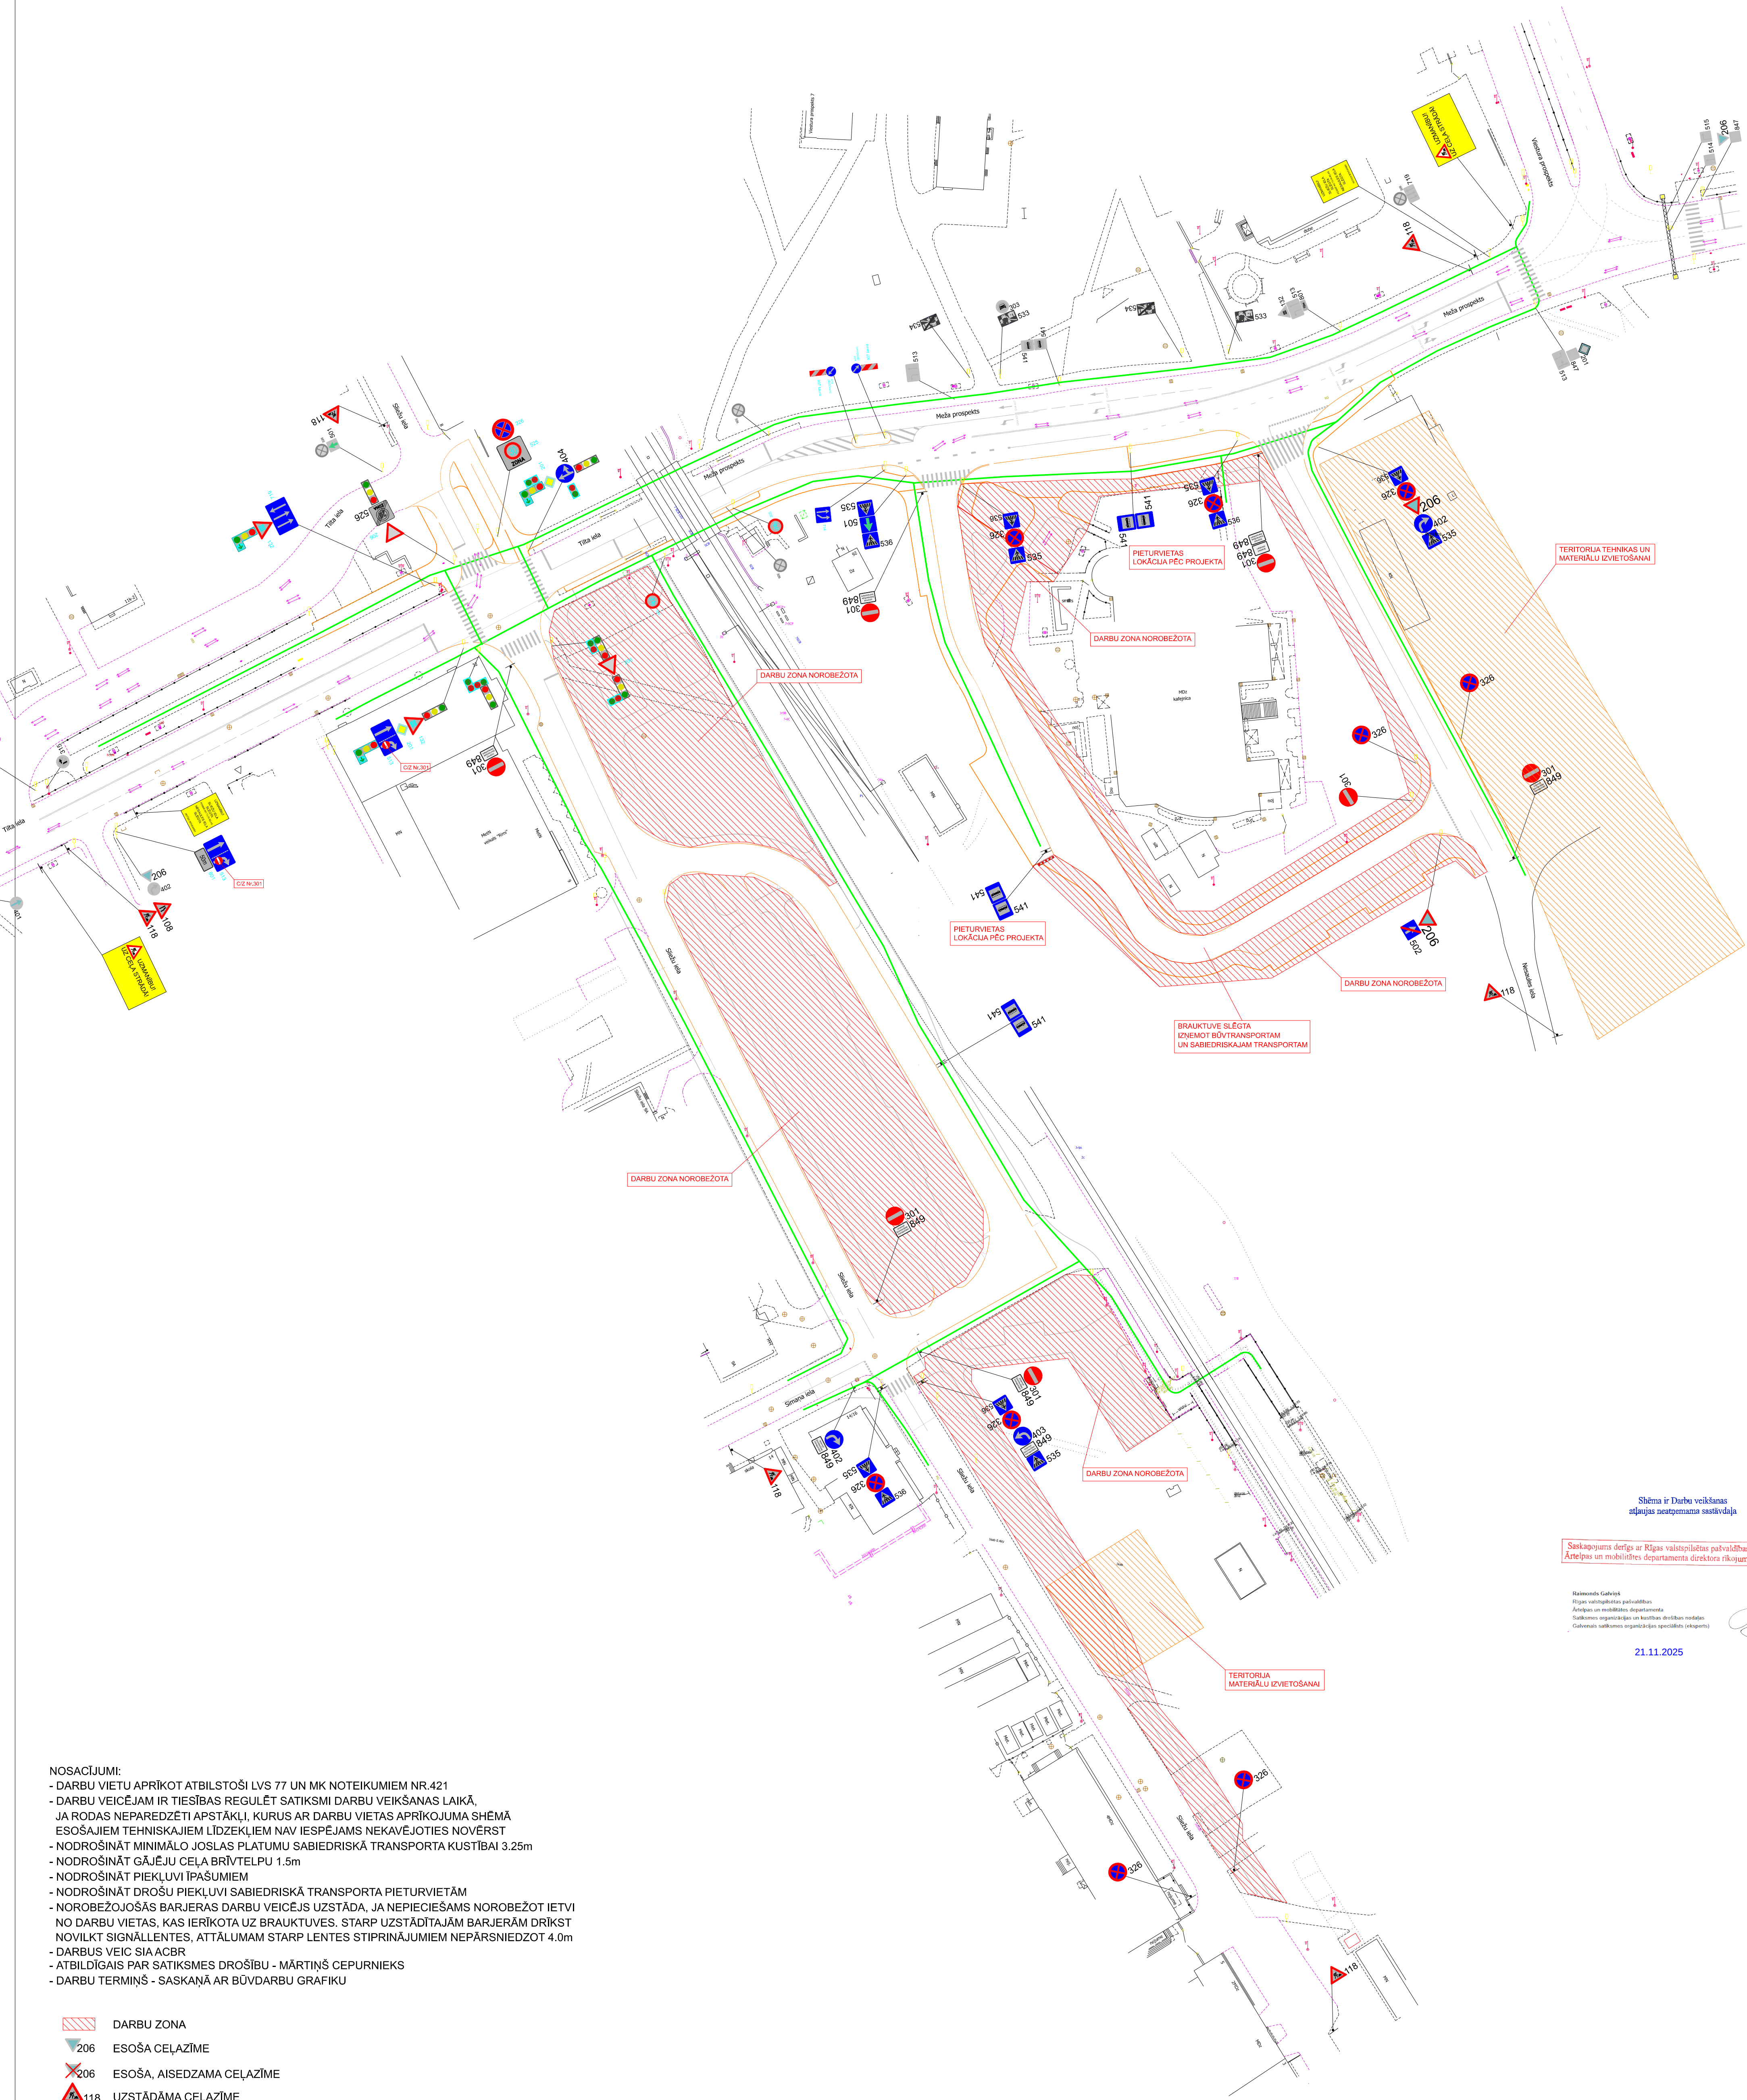

- NOSACĪJUMI:
- DARBU VIETU APRĪKOT ATBILSTOŠI LVS 77 UN MK NOTEIKUMIEM NR.421
 - DARBU VEICĒJAM IR TIESĪBAS REGULĒT SATIKSMI DARBU VEIKŠANAS LAIKĀ, JA RODAS NEPAREDZĒTI APSTĀKĻI, KURUS AR DARBU VIETAS APRĪKOJUMA SHĒMĀ ESOŠAJIEM TEHNISKAJIEM LĪDZEKĻIEM NAV IESPĒJAMS NEKĀVEJOTIES NOVĒRST
 - NODROŠINĀT MINIMĀLO JOSLAS PLATUMU SABIEDRISKĀ TRANSPORTA KUSTĪBAI 3.25m
 - NODROŠINĀT GĀJĒJU CEĻA BRĪVTELPU 1.5m
 - NODROŠINĀT PIEKĻUVI ĪPAŠUMIEM
 - NODROŠINĀT DROŠU PIEKĻUVI SABIEDRISKĀ TRANSPORTA PIETURVIETĀM
 - NOROBEŽOJOŠAS BARJERAS DARBU VEICĒJS UZSTĀDA, JA NEPIECIEŠAMS NOROBEŽOT IETVI NO DARBU VIETAS, KAS IERĪKOTA UZ BRAUKTUVES. STARP UZSTĀDĪTĀJĀM BARJERĀM DRĪKST NOVILKT SIGNĀLLENTES, ATTĀLUMAM STARP LENTES STIPRINĀJUMIEM NEPĀRSNIEDZOT 4.0m
 - DARBUS VEIC SIA ACBR
 - ATBILDĪGAIS PAR SATIKSMES DROŠĪBU - MĀRĒNĪŠĀS CEPURNIEKS
 - DARBU TERMIŅŠ - SASKAŅĀ AR BŪVDARBU GRAFIKU

- DARBU ZONA
- ESOŠA CEĻĀZĪME
- ESOŠA, AISĒDZAMA CEĻĀZĪME
- UZSTĀDĀMA CEĻĀZĪME
- GĀJĒJU MARŠRUTS

SHĒMAS NR. 7. 2025	SATIKSMES ORGANIZĀCIJAS IZSTRĀDĀTĀJS: SIA KMK PROJEKTS info@kmkprojekts.lv			PASŪTĪTĀJS: SIA ACBR tel.: 67627782 info@acbr.lv
RĀSĒJA	SIA KMK PROJEKTS	M.KRĪŽEVIČS		OBJEKTS: PILSĒTAS SABIEDRISKĀ TRANSPORTA SAVIEŅOJUMA PUNKTA IZBŪVE DZELZCELA STACIJĀ SARKANDAUGAVA
PĀRBAUDĪJA	SIA KMK PROJEKTS	R.KASNIKOVS		RĀSĒJUMS: DARBA VIETAS APRĪKOJUMA SHĒMA REMONTDARBU LAIKĀ

Saskaņots
RP SIA "Rīgas satiksme" ar nosacījumiem:
-Dienā pirms darbu uzsākšanas
informēt vecāko centrālās dispečeru
pa tālr.: 80000008.
-Darbu veikšanu organizēt, neslēdzot
sabiedriskā transporta satiksmi.
-2 darba dienas pirms pieturvietas atklāšanas
informēt vecāko centrālās dispečeri pa tālr.: 80000008 un
RP SIA "Rīgas satiksme" pārvaldi pa tālr.: 26336602 vai 26310227
Nodrošināt esošo RP SIA "Rīgas satiksme"
kontakttīkla balstu saglabāšanu. Nemānīt
esošās vertikālās plānojumā atzīmes un nepieļaut
balstu pamatu aizsargzības zonu : 0.5m
no balsta pamatu malās un 1.0m no kontaktkvada
un atslātes līnijas ass uz katru pusi.
Elektroniski parakstīts
RP SIA "Rīgas satiksme"
Valērijs Čerikovs
vecākais inženierkomunikācijas
piesaistes inženieris
24.11.2025.

Shēma ir Darbu veikšanas
atļaujas neatņemama sastāvdaļa

Saskaņojums derīgs ar Rīgas valstspilsētas pašvaldības
Ārtelpas un mobilitātes departamenta direktora rīkojumu

Valstsvalsts
Rīgas valstspilsētas pašvaldības
Ārtelpas un mobilitātes departamenta
Saskaņots ar Rīgas valstspilsētas pašvaldības
Gubernālo satiksmes organizācijas speciālistu (ekspertu)

21.11.2025