
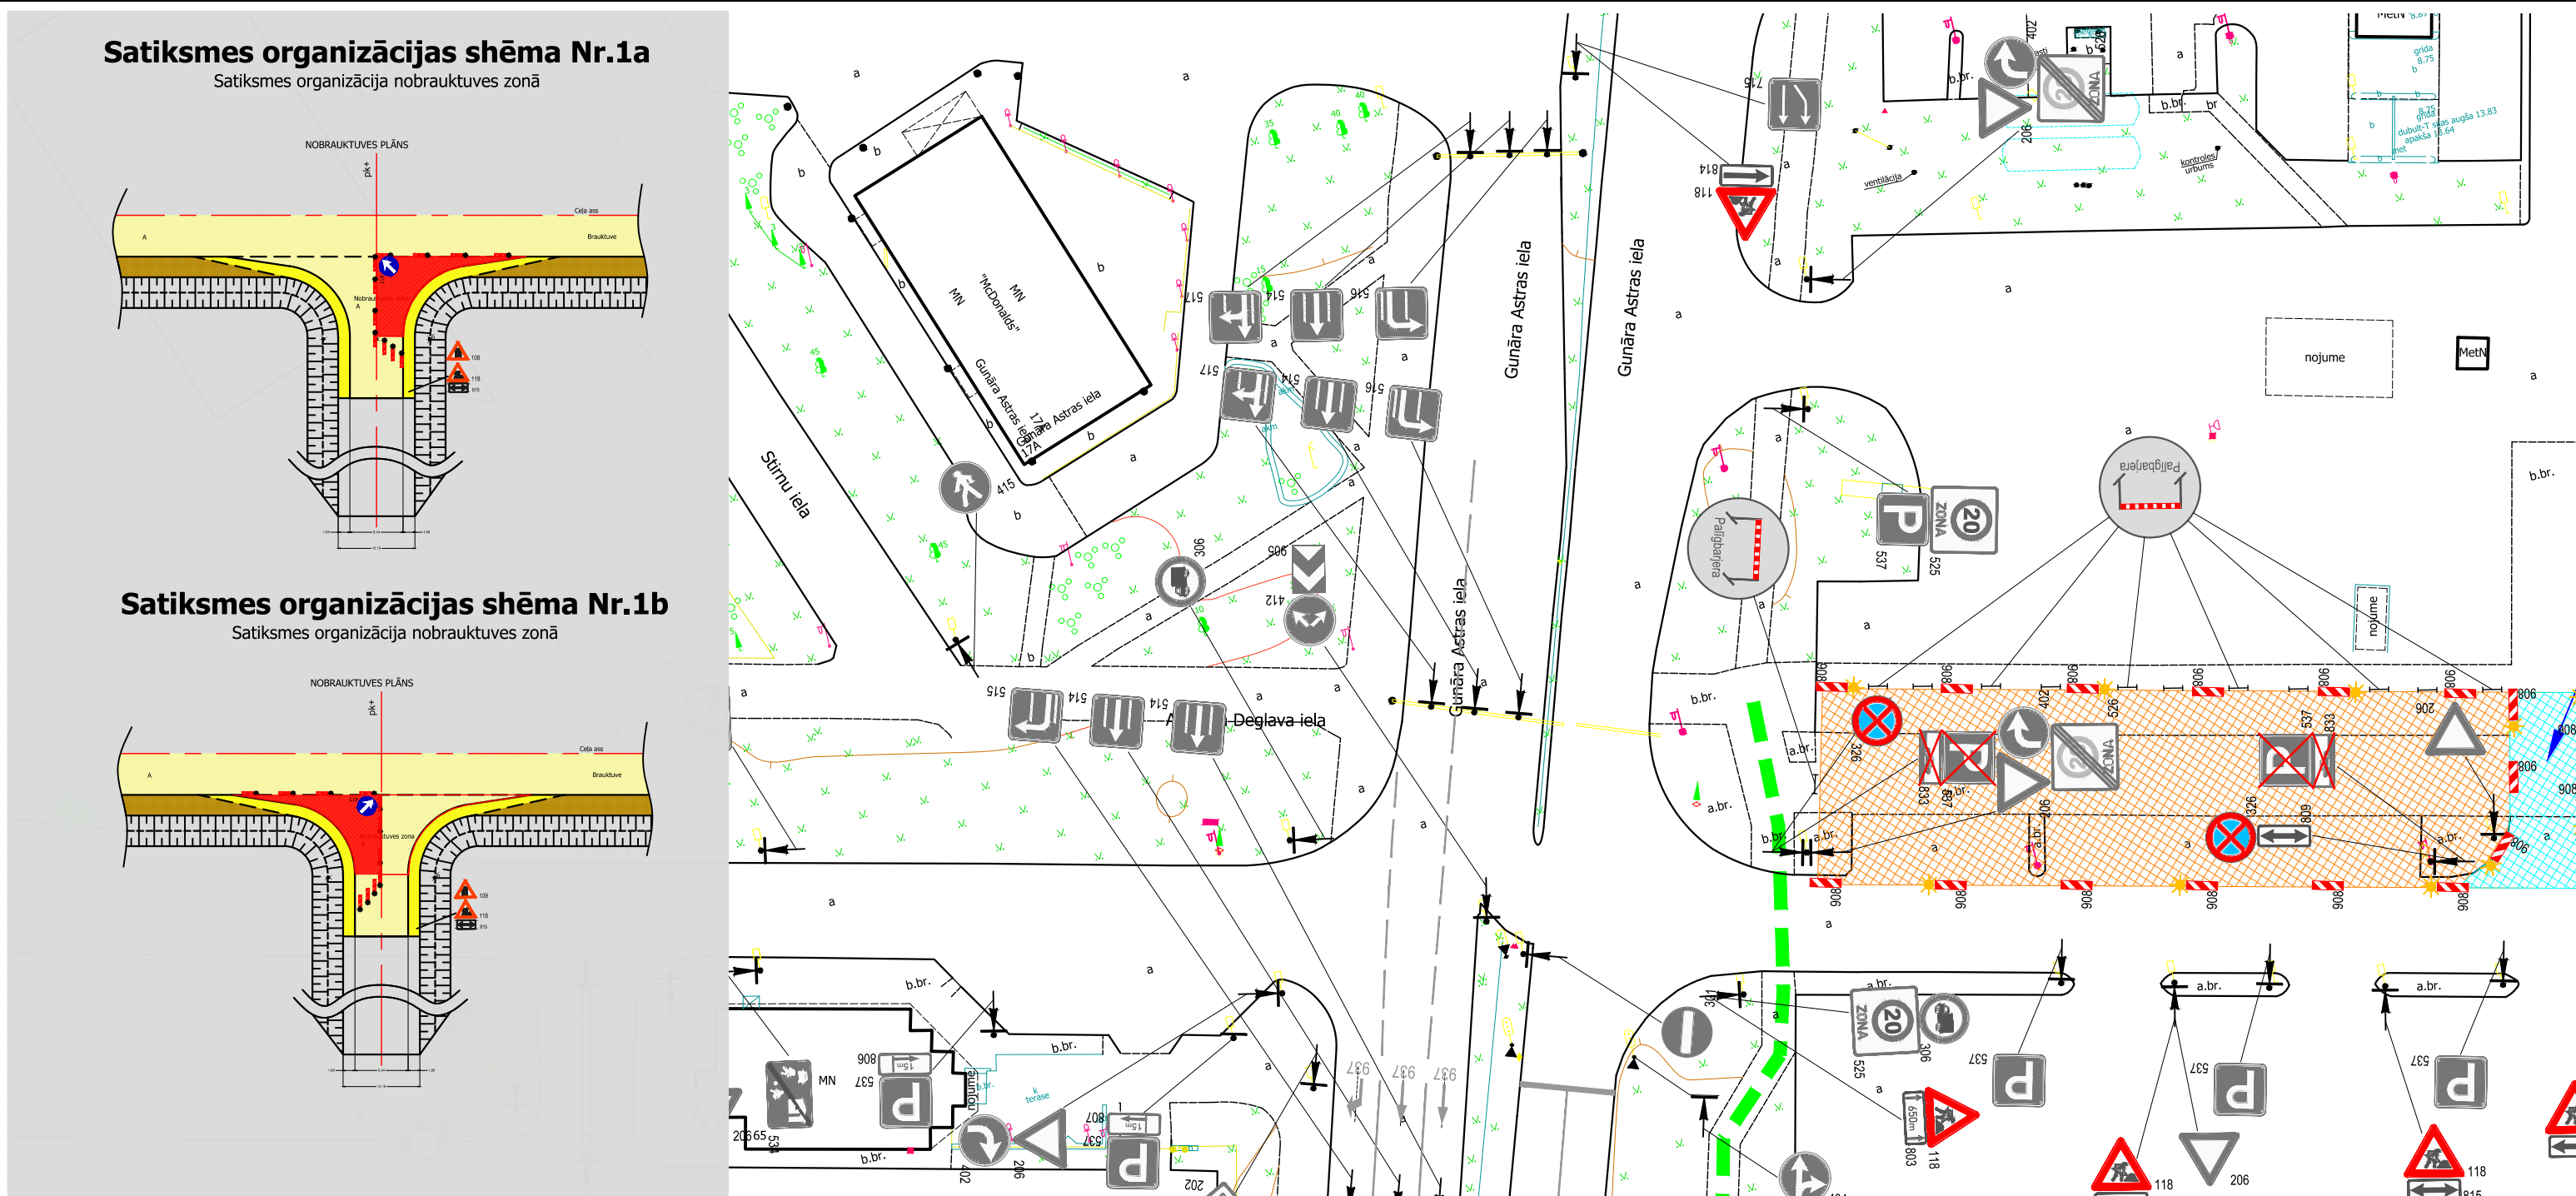
 
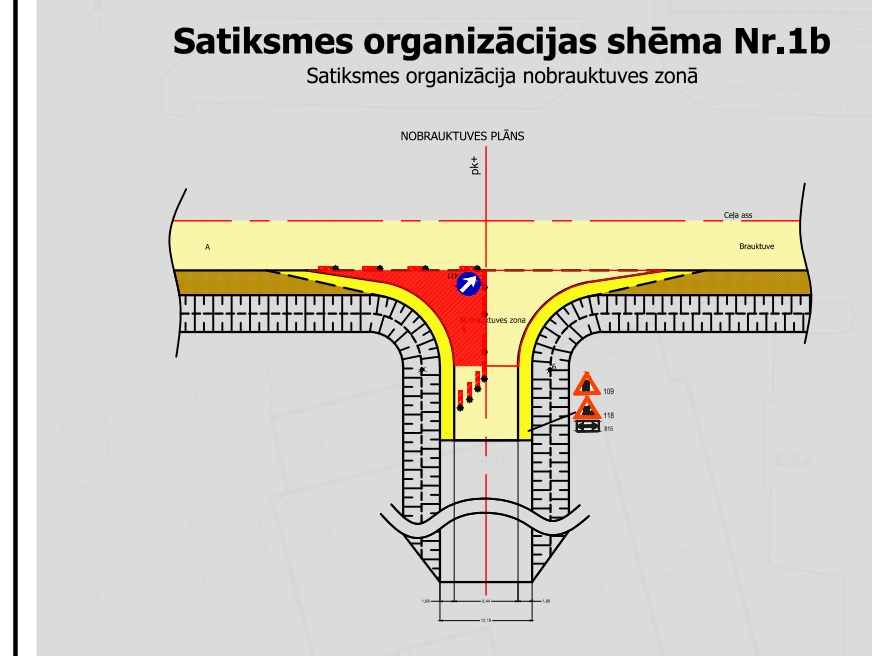
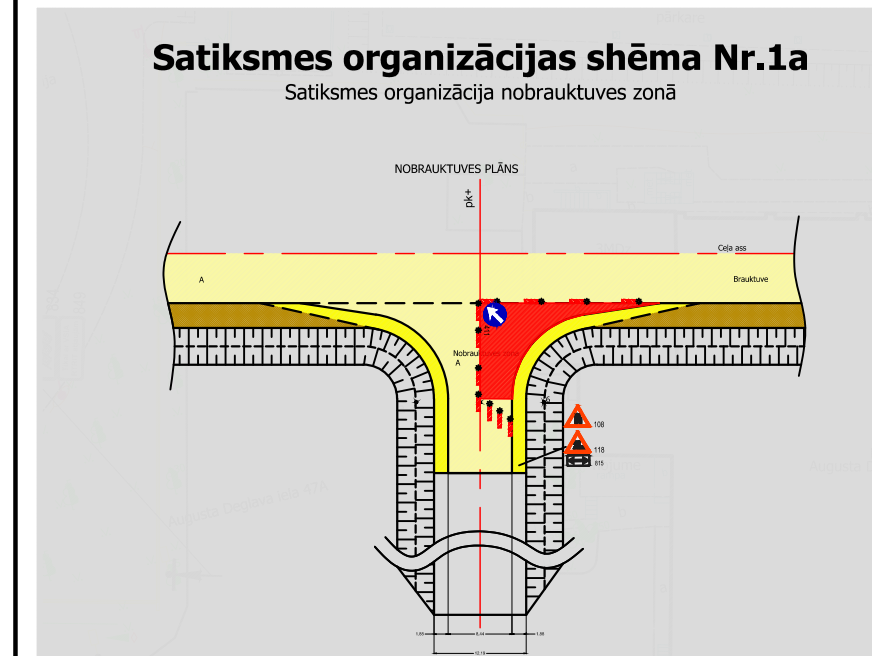


- APZĪMĒJUMI**
- Ceļa darbu vieta.
 - Pagaidu ceļa zīmes uzstādīšanas vieta un Nr.
 - Esošās ceļa zīmes uzstādīšanas vieta un Nr.
 - Šķēršņorobežojums: vienvirspējīgs vadstājs, maksimāli 2 m attālumā cits no cita, stipumā 1:3 pret brauktuves malu.
 - Garenorobežojums: divpusējīgs vadstājs Nr. 908/909; maksimāli 10m attālumā cits no otra, tumsā dienā ir jābūt vienpusēja signālgaisa uz katru otru vadstāja.
 - Paliģbarības vai signālgaisa gājēju norobežošana
 - Gājēju iespējamsais ceļš
- PIEZĪMES**
- Ceļa aprīkojumu uzstādīt atbilstoši LVS 77 "Ceļa zīmes" un MK noteikumi Nr. 421 "Noteikumi par darbvietu aprīkošanu uz ceļiem" prasībām.
 - Darbus veic: SIA "TILTS", reģ. Nr. 50103005351, Spilves iela 18, Rīga, LV 1055
 - Atbilstīgais būvdarbu vadītājs: Ingus Petersons, sertifikāts Nr. 4-01886, tel.: +371 67467919 Būvniecības laiks: no 20.05.2025 līdz 30.09.2025. Shēmas darības laiks - atbilstoši būvdarbu kalendārajam grafikam.
 - Mainot ceļa darbu vietas robežas, nodrošināt aprīkojuma atbilstošu izvietojumu.
 - Darba vietas aprīkojuma shēmas sastādīšana un saskaņošana nav nepieciešama, veicot darbus, kuri dēļ satiksme jāierobežo ne ilgāk par stundu (MK Nr. 421 punkts 17.2.).
 - Darbu veicējam ir tiesības regulēt satiksmi darbu veikšanas laikā, ja rodas neparedzēti apstākļi, kurus ar darba vietas aprīkojuma shēmu izveidojot tehniskajiem līdzekļiem nav iespējams nokavējoties novērst (MK Nr. 421 punkts 20).
 - Darbu veicējam SIA "TILTS" jāveic pasākumi gājēju drošībai objekta zonā.
 - Nodrošināt iedzīvotāju un operatīvā transporta piekļaušanu slēgtai posma objektiem.
 - Esošās ceļa zīmes, kas ir preturā ar shēmu, aizņemt.

Satiksmes organizācija					Sahēdriņa ar ierobežotu atbildību "TILTS"	
Rīga, Dienvidu tilts (Dienvidu tilta un tā pieeju sešuma) atjaunošana pa posmiem					Mērogs: 1 : 500	
Shēma Nr.5					Lapa: 1 Lapas: 1	
Projekts: D. Kerno					Saeima.lv (Būvkomersanta reģistrācija) Nr. 3620-R	
T. kontr. N. kontr. Saskaņots Saskaņots						
Dat.: 29.05						

 

- APZĪMĒJUMI**
- Ceļa darbu vieta.
 - Pagaidu ceļa zīmes uzstādīšanas vieta un Nr.
 - Esošas ceļa zīmes uzstādīšanas vieta un Nr.
 - Šķēršņorobežojums: vienvirspējī vadstāpi, maksimāli 2 m attālumā cits no cita, stipums 1:3 pret brauktuves malu.
 - Garenorobežojums: divpusējī vadstāpi Nr. 908/909; maksimāli 10 m attālumā cits no otra, tumsā dienā maksimāli 2 m attālumā cits no otra, stipums 1:3 pret brauktuves malu.
 - Pārgājēju vai signālfences gājēju norobežošanai
 - Gājēju iespējams ceļš
- PIEZĪMES**
- Ceļa aprīkojumu uzstādīt atbilstoši LVS 77 "Ceļa zīmes" un MK noteikumi Nr. 421 "Noteikumi par darbvietu aprīkošanu uz ceļiem" prasībām.
 - Darbus veic: SIA "TILTS", reģ. Nr. 50103005351, Spilves iela 18, Rīga, LV 1055
 - Atbildīgais būvdarbu vadītājs: Ingus Petersons, sertifikāts Nr. 4-01886, tel. +371 67467919 Būvniecības laiks: no 20.05.2025 līdz 30.09.2025. Shēmas darības laiks - atbilstoši būvdarbu kalendārajam grafikam.
 - Mainot ceļa darbu vietas robežas, nodrošināt aprīkojuma atbilstošu izvietojumu.
 - Darba vietas aprīkojuma shēmas sastādīšana un saskaņošana nav nepieciešama, veicot darbus, kur darba vietas jānorobežo ne ilgāk par stundu (MK Nr. 421 punkts 17.2.).
 - Darbu veikšām ir tiesības regulēt satiksmi darbu veikšanas laikā, ja rodas neparedzēti apstākļi, kurus ar darba vietas aprīkojuma shēmu esošajiem tehniskajiem līdzekļiem nav iespējams nokavējoties novērst (MK Nr. 421 punkts 20).
 - Darbu veikšām SIA "TILTS" jāveic pasākumi gājēju drošībai objekta zonā.
 - Nodrošināt izdevīgā un operatīvā transporta piekļūšanu slēgtā posma objektiem.
 - Esošās ceļa zīmes, kas ir pretinā ar shēmu, aizņemt.

Satiksmes organizācija					Sahiedrība ar ierobežotu atbildību "TILTS"	
Rīga, Dienvidu tilts (Dienvidu tilta un tā pieeju seguma) atjaunošana pa posmiem					Mērogs: 1:500	
Shēma Nr.1					Lapa: 1 Lapa: 1	
Projekts: D. Kerno					Saskaņots: 29.05	
T. kontr. N. kontr. Saskaņots: Saskaņots					Saskaņots: Saskaņots	