


Pielikums
Rīgas valstspilsētas pašvaldības Ārtelpas un mobilitātes
departamenta direktora rīkojumam
“Par satiksmi Augusta Deglava ielas paratēlas ielas un
Nīcgales ielas krustojumā”

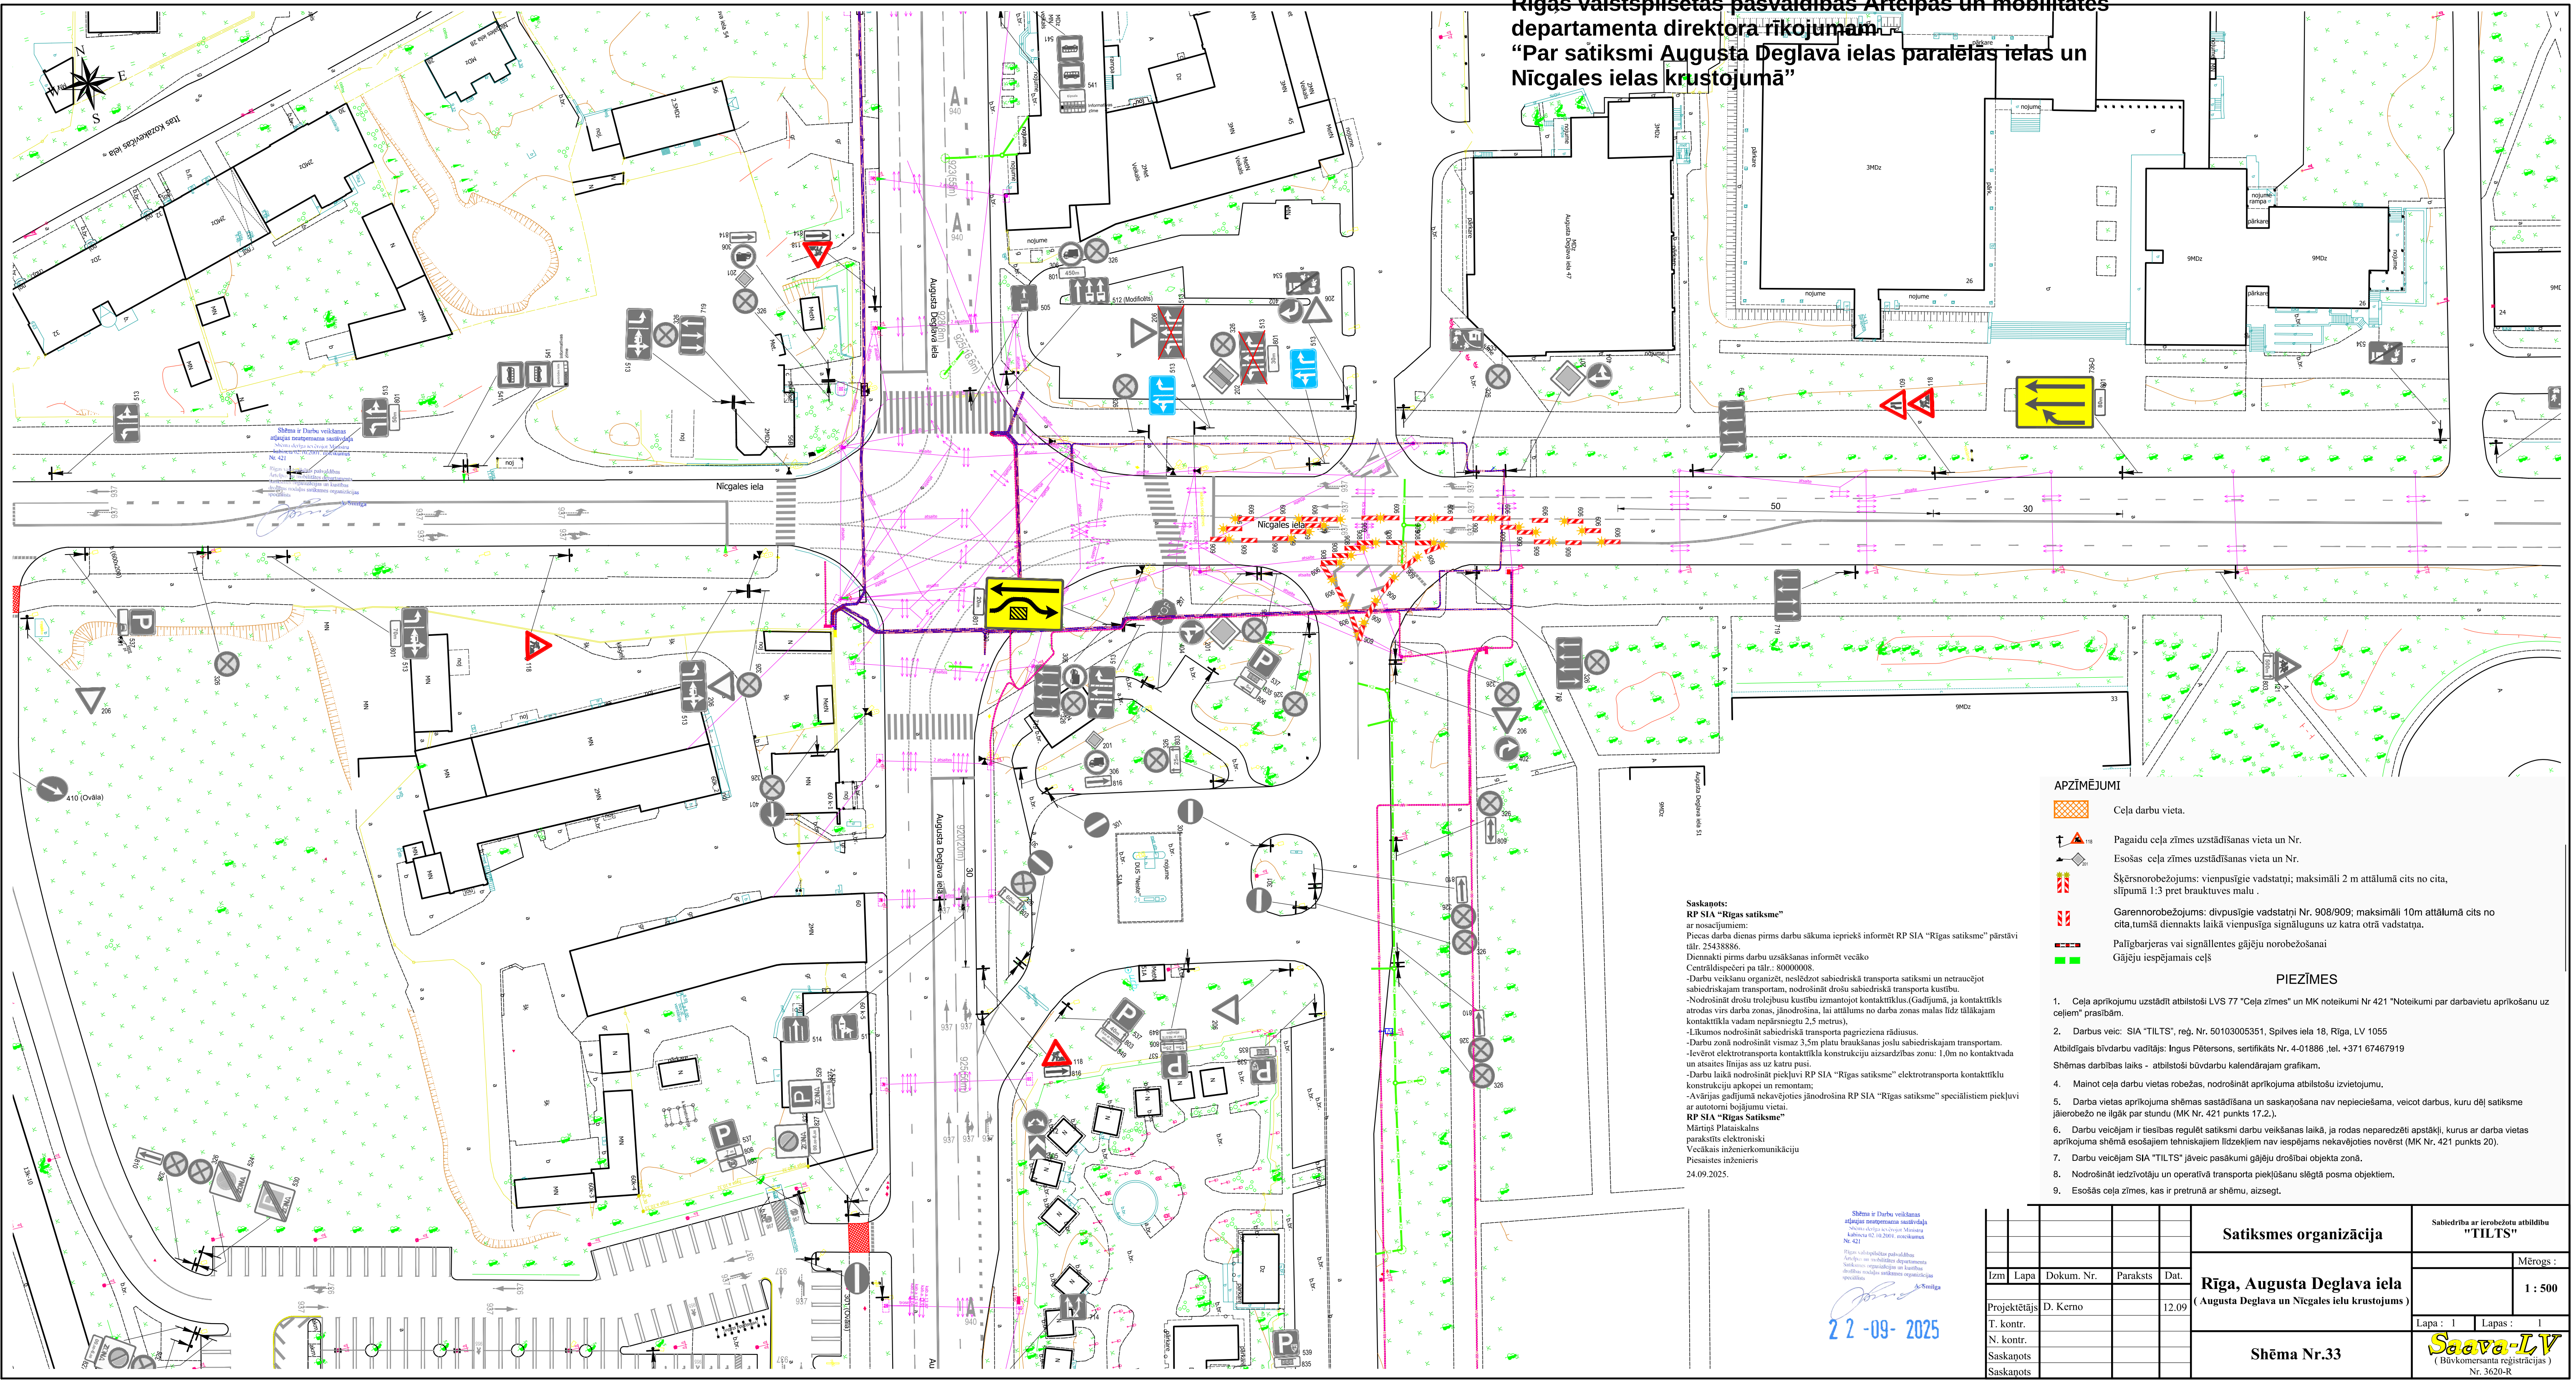

Saskaņots:
RP SIA “Rīgas satiksme”
ar nosaukumiem:
Piecas darba dienas pirms darbu sākuma iepriekš informēt RP SIA “Rīgas satiksme” pārstāvi
tālr. 25438886.
Diennakti pirms darbu uzsākšanas informēt vecāko
Centrāldispečeri pa tālr.: 800000008.
Darbu veikšanu organizēt, nodrošināt sabiedriskā transporta satiksmi un netraucējot
sabiedriskajam transportam, nodrošināt drošu sabiedriskā transporta kustību.
-Nodrošināt drošu trolejbusu kustību izmantojot kontakttīklus.(Gadījumā, ja kontakttīkls
atrodas virs darba zonas, jānodrošina, lai attālumš no darba zonas malas līdz tālākajam
kontakttīkla vadam nepārsniegtu 2,5 metrus).
-Likumos nodrošināt sabiedriskā transporta pagriezienu rādījumus.
Darbu zonā nodrošināt vismaz 3,5m platu braukšanas joslu sabiedriskajam transportam.
-Ievērot elektrottransporta kontakttīklu konstrukciju aizsardzības zonu: 1,0m no kontaktvada
un taisnes līnijas ass uz katru pusi.
-Darbu laikā nodrošināt piekļuvi RP SIA “Rīgas satiksme” elektrottransporta kontakttīklu
konstrukciju apkopei un remontam;
-Avārijas gadījumā nekavējoties jānodrošina RP SIA “Rīgas satiksme” speciālistiem piekļuvi
ar automobi bojājumu vietai.
RP SIA “Rīgas Satiksme”
Mārinis Platinskais
paraksts elektroniski
Vecākais inženierkomunikāciju
Piesaistes inženieris
24.09.2025.

Shēma ir Darbu veikšanas
atļaujas neapņemšana satīdīdāja
Shēma atbilst valsts tehniskajam
standartam EN 12185, izstrādāta
Nr. 421

Shēma ir izstrādāta
atbilstoši valsts tehniskajam
standartam EN 12185, izstrādāta
Nr. 421

22-09-2025


APZĪMĒJUMI

- Čeļa darbu vieta.
- Pagaidu ceļa zīmes uzstādīšanas vieta un Nr.
- Esošas ceļa zīmes uzstādīšanas vieta un Nr.
- Šķērsnorobežojums: vienpusēgie vadstātņi; maksimāli 2 m attālumā cits no cita, slīpumā 1:3 pret brauktuves malu.
- Garennorobežojums: divpusēgie vadstātņi Nr. 908/909; maksimāli 10m attālumā cits no cita, tumšā diennaktis laikā vienpusīga signālpluguns uz katra otrā vadstātņa.
- Palīgbarjeras vai signāllentes gājēju norobežošanai
- Gājēju iespējamais ceļš

PIEZĪMES

- Čeļa aprīkojumu uzstādīt atbilstoši LVS 77 “Ceļa zīmes” un MK noteikumi Nr. 421 “Noteikumi par darbavietu aprīkošanu uz ceļiem” prasībām.
- Darbus veic: SIA “TILTS”, reģ. Nr. 50103005351, Spilves iela 18, Rīga, LV 1055
- Atbildīgais būvdarbu vadītājs: Ingus Pētersons, sertifikāts Nr. 4-01886, tel. +371 67467919
- Shēmas darbības laiks - atbilstoši būvdarbu kalendārajam grafikam.
- Maiņot ceļa darbu vietas robežas, nodrošināt aprīkojuma atbilstošu izvietojumu.
- Darba vietas aprīkojuma shēmas sastādīšana un saskaņošana nav nepieciešama, veicot darbus, kuru dēļ satiksme jāierobežo ne ilgāk par stundu (MK Nr. 421 punkts 17.2.).
- Darbu veicējam ir tiesības regulēt satiksmi darbu veikšanas laikā, ja rodas neparedzēti apstākļi, kurus ar darba vietas aprīkojuma shēmā esošajiem tehniskajiem līdzekļiem nav iespējams nekavējoties novērst (MK Nr. 421 punkts 20).
- Darbu veicējam SIA “TILTS” jāveic pasākumi gājēju drošībai objekta zonā.
- Nodrošināt iedzīvotāju un operatīvā transporta piekļušanu slēgtā posma objektiem.
- Esošās ceļa zīmes, kas ir pretunā ar shēmu, aizsegt.

Satiksmes organizācija					Sabiedrība ar ierobežotu atbildību “TILTS”	
Izm.	Lapa	Dokum. Nr.	Paraksts	Dat.	Mērogs :	
Projekētājs D. Kerno					1 : 500	
T. kontr.					Lapa : 1	
N. kontr.					Lapas : 1	
Saskaņots					Saava-LV	
Saskaņots					(Būvkomersanta reģistrācijas Nr. 3620-R	

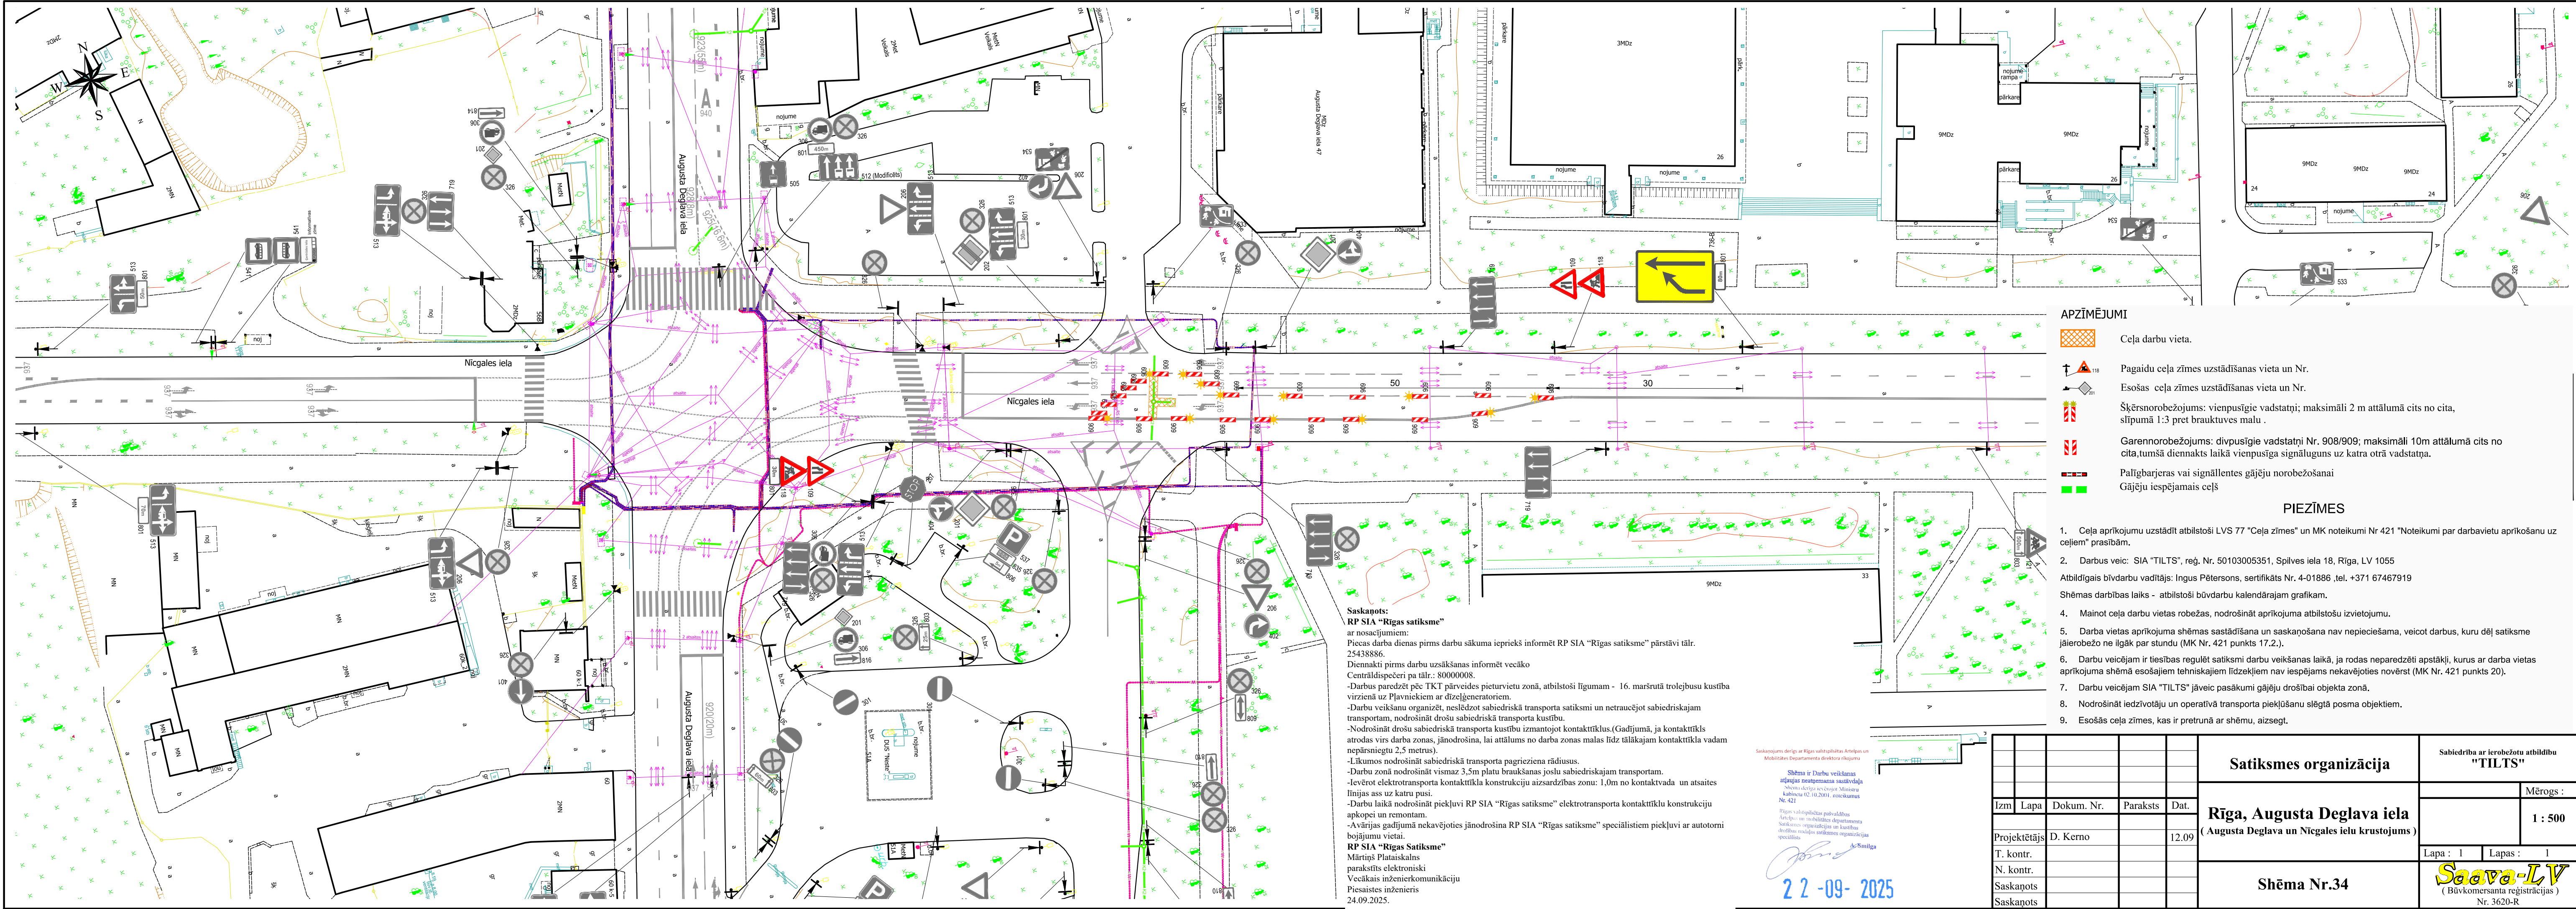

Saskaņots:
RP SIA "Rīgas satiksme"
ar nosaukumiem:
Piecas darba dienas pirms darbu sākuma iepriekš informēt RP SIA "Rīgas satiksme" pārstāvi tālr.
25438886.
Diennakti pirms darbu uzsākšanas informēt vecāko
Centrāldispečeri pa tālr.: 800000008.
-Darbus paredzēt pēc TKT pārveides pieturvietu zonā, atbilstoši līgumam - 16. maršrutā trolejbusu kustība
virzienā uz Plavniekiem ar dīzeļģeneratoriem.
-Darbu veikšanu organizēt, neslēdzot sabiedriskā transporta satiksmi un netraucējot sabiedriskajam
transportam, nodrošināt drošu sabiedriskā transporta kustību.
-Nodrošināt drošu sabiedriskā transporta kustību izmantojot kontakttīklus.(Gadījumā, ja kontakttīkls
atrodas virs darba zonas, jānodrošina, lai attālumam no darba zonas malas līdz tālākajam kontakttīklam vadam
nepārsniegtu 2,5 metrus).
-Līkumos nodrošināt sabiedriskā transporta pagriezienu rādījumus.
-Darbu zonā nodrošināt vismaz 3,5m platu braukšanas joslu sabiedriskajam transportam.
-Ievērot elektrotransporta kontakttīkla konstrukciju aizsardzības zonu: 1,0m no kontaktvada un atsaites
līnijas ass uz katru pusi.
-Darbu laikā nodrošināt piekļuvi RP SIA "Rīgas satiksme" elektrotransporta kontakttīklu konstrukciju
apkopei un remontam.
-Avārijas gadījumā nekavējoties jānodrošina RP SIA "Rīgas satiksme" speciālistiem piekļuvi ar autotorni
bojājumu vietai.
RP SIA "Rīgas Satiksme"
Mārtiņš Plataiskals
parakstīts elektroniski
Vecākais inženierkomunikāciju
Piesaistes inženieris
24.09.2025.

Saskaņojums darbu ar Rīgas valsts policijas Atpaļņas un
Mobilitātes Departamenta direktora rīkojumu
Shēma ir Darbu veikšanas
atļaujas neapņemama sastāvdaļa
Shēma darbu veikšanas Ministru
Kabineta 02.10.2001. noteikumu
Nr. 421
Pēc valsts policijas pabeigšanas
Arhīvs ar mobilitātes departamenta
Sankcijas organizācijas un kartešu
darbības nolūkus satiksmes organizācijas
speciālistam
22-09-2025


APZĪMĒJUMI

- Ceļa darbu vieta.
- Pagaidu ceļa zīmes uzstādīšanas vieta un Nr.
- Esošās ceļa zīmes uzstādīšanas vieta un Nr.
- Šķērsnorobežojums: vienpusīgie vadstatņi; maksimāli 2 m attālumā cits no cita, slīpumā 1:3 pret brauktuves malu.
- Garennorobežojums: divpusīgie vadstatņi Nr. 908/909; maksimāli 10m attālumā cits no cita, tumšā diennakts laikā vienpusīga signālūguns uz katra otrā vadstatņa.
- Palīgbarjeras vai signālentes gājēju norobežošanai
- Gājēju iespējamais ceļš

PIEZĪMES

- Ceļa aprīkojumu uzstādīt atbilstoši LVS 77 "Ceļa zīmes" un MK noteikumi Nr. 421 "Noteikumi par darbavietu aprīkošanu uz ceļiem" prasībām.
- Darbus veic: SIA "TILTS", reģ. Nr. 50103005351, Spilves iela 18, Rīga, LV 1055
Atbildīgais būvdarbu vadītājs: Ingus Pētersons, sertifikāts Nr. 4-01886, tel. +371 67467919
Shēmas darbības laiks - atbilstoši būvdarbu kalendārajam grafikam.
- Mainot ceļa darbu vietas robežas, nodrošināt aprīkojuma atbilstošu izvietojumu.
- Darba vietas aprīkojuma shēmas sastādīšana un saskaņošana nav nepieciešama, veicot darbus, kuru dēļ satiksme jāierobežo ne ilgāk par stundu (MK Nr. 421 punkts 17.2.).
- Darbu veicējam ir tiesības regulēt satiksmi darbu veikšanas laikā, ja rodas neparedzēti apstākļi, kurus ar darba vietas aprīkojuma shēmā esošajiem tehnikiskajiem nav iespējams nekavējoties novērst (MK Nr. 421 punkts 20).
- Darbu veicējam SIA "TILTS" jāveic pasākumi gājēju drošībai objekta zonā.
- Nodrošināt iedzīvotāju un operatīvā transporta piekļūšanu slēgtā posma objektiem.
- Esošās ceļa zīmes, kas ir pretunā ar shēmu, aizsegt.

Satiksmes organizācija					Sabiedrība ar ierobežotu atbildību "TILTS"	
Izm.	Lapa	Dokum. Nr.	Paraksts	Dat.	Mērogs : 1 : 500	
Projektētājs	D. Kerno			12.09	Rīga, Augusta Deglava iela (Augusta Deglava un Nīcgales ielu krustojums)	
T. kontr.					Lapa : 1	Lapas : 1
N. kontr.					Saava-LV (Būvkomersanta registrācijas) Nr. 3620-R	
Saskaņots					Shēma Nr.34	
Saskaņots						

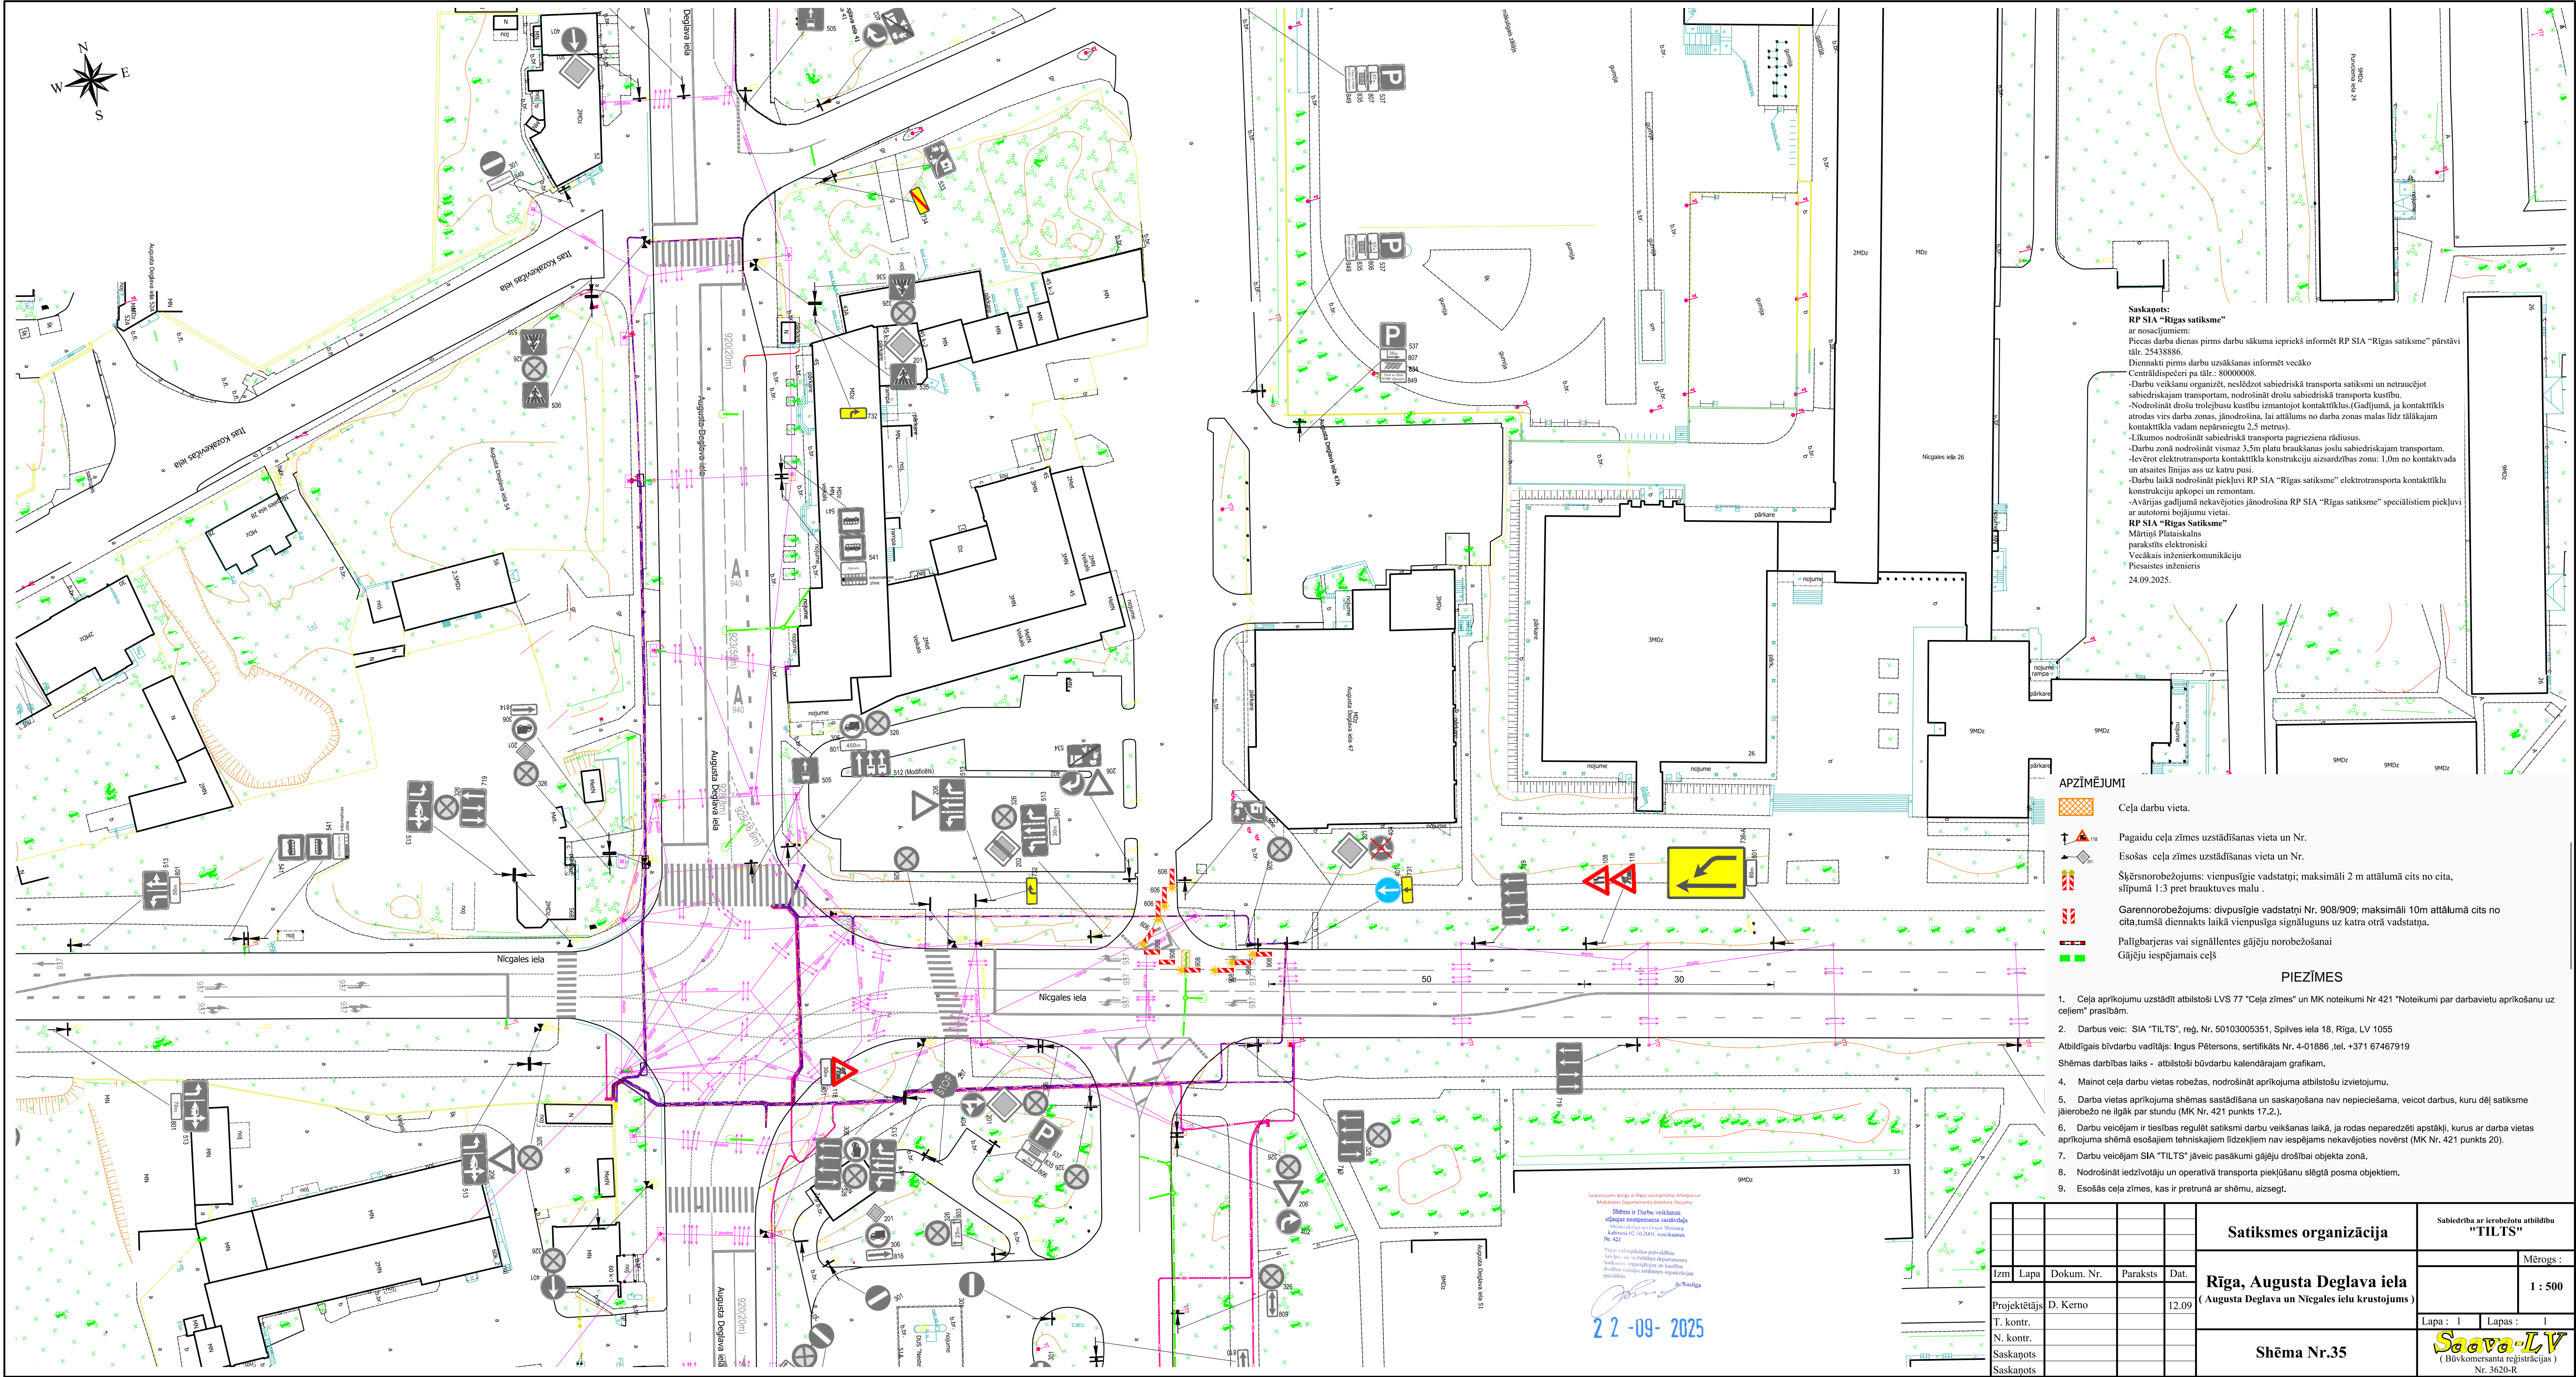

Saskaņots:
RP SIA "Rīgas satiksme"
ar nosaukumiem:
Piecas darba dienas pirms darbu sākuma iepriekš informēt RP SIA "Rīgas satiksme" par šādi
tālruni: 24348886.
Diemakti pirms darbu uzsākšanas informēt vecāko
Centrālinspektori pa tālruni: 80000008.
-Darbu veikšanu organizēt, nesākot sabiedriskā transporta satiksmi un neraucot
sabiedriskajam transportam, nodrošināt drošu sabiedriskā transporta kustību.
-Nodrošināt drošu trolejbusu kustību izmantojot kontakttīklu.(Gadījumā, ja kontakttīkls
atrodas virs darba zonas, jānodrošina, lai attālums no darba zonas malas līdz tālākajam
kontakttīkla vadam nepārsniegtu 2,5 metrus).
-Līkumos nodrošināt sabiedriskā transporta pagrieziena rādītājus.
-Darbu zonā nodrošināt vismaz 3,5m plata brukslāņu joslu sabiedriskajam transportam.
-Ievērot elektrottransporta kontakttīkla konstrukciju aizsardzības zonu: 1,0m no kontaktvada
un atsaites līnijas ass uz katru pusi.
-Darbu laikā nodrošināt piekļuvi RP SIA "Rīgas satiksme" elektrottransporta kontakttīkla
konstrukciju apkopei un remontam.
-Avārijas gadījumā nekavējoties jānodrošina RP SIA "Rīgas satiksme" speciālistiem piekļuvi
ar automātiskajiem bojājumu vietas.
RP SIA "Rīgas Satiksme"
Mārtiņš Plataiskals
paraksts elektroniski
Vecākais inženierkomunikāciju
Pasaules inženieris
24.09.2025.

APZĪMĒJUMI

- Čeļa darbu vieta.
- Pagaidu ceļa zīmes uzstādīšanas vieta un Nr.
- Esošās ceļa zīmes uzstādīšanas vieta un Nr.
- Šķēršnorobežojums: vienpusējie vadstātņi; maksimāli 2 m attālumā cits no cita, slīpumā 1:3 pret brauktuves malu.
- Garennorobežojums: divpusējie vadstātņi Nr. 908/909; maksimāli 10m attālumā cits no cita, tumšā diennaktī laikā vienpusīga signālžogus uz katru otru vadstātņa.
- Palīgbarjeras vai signālentes gājēju norobežošanai
- Gājēju iespējamais ceļš

PIEZĪMES

- Ceļa aprīkojumu uzstādīt atbilstoši LVS 77 "Ceļa zīmes" un MK noteikumi Nr. 421 "Noteikumi par darbavietu aprīkošanu uz ceļiem" prasībām.
- Darbu veic: SIA "TILTS", reģ. Nr. 50103005351, Spilves iela 18, Rīga, LV 1055
Atbildīgais būvdarbu vadītājs: Ingus Pētersons, sertifikāts Nr. 4-01886, tel. +371 67467919
Shēmas darbības laiks - atbilstoši būvdarbu kalendārajam grafikam.
- Maintot ceļa darbu vietas robežas, nodrošināt aprīkojuma atbilstošu izvietojumu.
- Darba vietas aprīkojuma shēmas sastādīšana un saskaņošana nav nepieciešama, veicot darbus, kuru dēļ satiksme jāierobežo ne ilgāk par stundu (MK Nr. 421 punkts 17.2.).
- Darbu veicējam ir tiesības regulēt satiksmi darbu veikšanas laikā, ja rodas neparedzēti apstākļi, kurus ar darba vietas aprīkojuma shēma esošajiem tehniskajiem līdzekļiem nav iespējams nekavējoties novērst (MK Nr. 421 punkts 20).
- Darbu veicējam SIA "TILTS" jāveic pasākumi gājēju drošībai objekta zonā.
- Nodrošināt iedzīvotāju un operatīvā transporta piekļušanu slēgtā posma objektiem.
- Esošās ceļa zīmes, kas ir preturā ar shēmu, aizsegt.

Satiksmes organizācija					Sabiedrība ar ierobežotu atbildību "TILTS"	
Izm.	Lapa	Dokum. Nr.	Paraksts	Dat.	Mērogs :	
Projekktētājs D. Kerno					1 : 500	
T. kontr.					Lapa : 1	
N. kontr.					Lapas : 1	
Saskaņots					Saava-LV	
Saskaņots					(Būvkomersanta reģistrācijas Nr. 3620-R)	