

Pielikums
Rīgas valstspilsētas pašvaldības Ārtelpas un mobilitātes
departamenta direktora rīkojumam
"Par satiksmi Augusta Deglava ielas paralēlās ielas un
Gunāra Astras ielas krustojumā"



APZĪMĒJUMI


- Čeļa darbu vieta.
- Pagaidu ceļa zīmes uzstādīšanas vieta un Nr.
- Esošās ceļa zīmes uzstādīšanas vieta un Nr.
- Šķērsnorobežojums: vienvirspusīe vadstātņi; maksimāli 2 m attālumā cits no cita, slīpumā 1:3 pret brauktuves malu.
- Garennorobežojums: divpusīgie vadstātņi Nr. 908/909; maksimāli 10m attālumā cits no cita, tumsā diennakts laikā vienvirspusīe signāļugus uz katru otrā vadstātņa.
- Palīgbarjeras vai signāļentes gājēju norobežošanai
- Gājēju iespējamais ceļš

PIEZĪMES

- Ceļa aprīkojumu uzstādīt atbilstoši LVS 77 "Ceļa zīmes" un MK noteikumi Nr. 421 "Noteikumi par darbavietu aprīkošanu uz ceļiem" prasībām.
- Darbus veic: SIA "TILTS", reģ. Nr. 50103005351, Spilves iela 18, Rīga, LV 1055
Atbildīgais būvdarbu vadītājs: Ingus Pātersons, sertifikāts Nr. 4-01896 iel. +371 67467919 Būvniecības laiks: no 20.05.2025 līdz 30.09.2025. Shēmas darbības laiks - atbilstoši būvdarbu kalendārajam grafikam.
- Mainot ceļa darbu vietas robežas, nodrošināt aprīkojuma atbilstošu izvietojumu.
- Darba vietas aprīkojuma shēmas sastādīšana un saskaņošana nav nepieciešama, veicot darbus, kuri dēļ satiksmes jāierobežo ne ilgāk par stundu (MK Nr. 421 punkts 17.2.).
- Darbu veidojam ir tiesības regulēt satiksmi darbu veikšanas laikā, ja rodas neparedzēti apstākļi, kurus ar darba vietas aprīkojuma shēmā esošajiem tehniskajiem līdzekļiem nav iespējams nekavējoties novērst (MK Nr. 421 punkts 20).
- Darbu veidojam SIA "TILTS" jāveic pasākumi gājēju drošībai objekta zonā.
- Nodrošināt iedzīvotāju un operatīvā transporta piekļaušanu slēgtā posma objektiem.
- Esošās ceļa zīmes, kas ir pretrunā ar shēmu, aizsegt.

Saskaņots:
RP SIA "Rīgas satiksme"
ar nosacījumiem:
Diennakti pirms darbu uzsākšanas informēt
vecāko
Centrāldispečeri pa tālr.: 800000008.
-Darbu veikšanu organizēt, neslēdzot un
netraucējot sabiedriskā transporta satiksmi.
-Darbu zonā nodrošināt vismaz 3,5m platu
braukšanas joslu sabiedriskajam transportam.
-Neveikt darbus ārpus darbu zonas.
RP SIA "Rīgas satiksme"
Mārtiņš Plataiskalns
parakstīts elektroniski
Vecākais inženierkomunikāciju
Piesaistes inženieris
15.10.2025.

Satiksmes organizācija					Sabiedrība ar ierobežotu atbildību "TILTS"	
Izm.	Lapa	Dokum. Nr.	Paraksts	Dat.	Rīga, Augusta Deglava iela (no Niegales ielas līdz Gunāra Astras ielai)	Mērogs: 1 : 500
Projekētājs	D. Kerno			27.08		Lapa : 1 Lapa : 1
T. kontr.					Shēma Nr.20	Sava-ITV (Būvkomersanta reģistrācijas) Nr. 3620-K
N. kontr.						
Saskaņots						
Saskaņots						



UZMANĪBU !
A.Deglava iela **SLĒGTA!**

APZĪMĒJUMI

- Ceļa darbu vieta.
- Pagaidu ceļa zīmes uzstādīšanas vieta un Nr.
- Esošās ceļa zīmes uzstādīšanas vieta un Nr.
- Stāšanās robežojums: vienpusējie vadstati; maksimāli 2 m attālumā cits no cita, slīpumā 1:3 pret brauktuves malu.
- Garenstāšanās robežojums: divpusējie vadstati Nr. 908/909; maksimāli 10m attālumā cits no cita, tumsā diennakts laikā vienpusēja signālguns uz katra otrā vadstatā.
- Pāļģbarjeras vai signāllentes gājēju norobežošanai
- Gājēju iespējamais ceļš

PIEZĪMES

- Ceļa aprīkojumu uzstādīt atbilstoši LVS 77 "Ceļa zīmes" un MK noteikumi Nr.421 "Noteikumi par darbavietu aprīkošanu uz ceļiem" prasībām.
- Darbus veic: SIA "TILTS", reģ. Nr. 50103005351, Spilves iela 18, Rīga, LV 1055
- Atbildīgais būvdarbu vadītājs: Ingus Pētersons, sertifikāts Nr. 4-01886, tel. +371 67467919 Būvniecības laiks : no 20.05.2025 līdz 30.09.2025. Shēmas darbības laiks - atbilstoši būvdarbu kalendārajam grafikam.
- Mainot ceļa darbu vietas robežas, nodrošināt aprīkojuma atbilstošu izvietojumu.
- Darba vietas aprīkojuma shēmas sastādīšana un saskaņošana nav nepieciešama, veicot darbus, kuri dēļ satiksme jāierobežo ne ilgāk par stundu (MK Nr. 421 punkts 17.2.).
- Darbu veidojam ir tiesības regulēt satiksmi darbu veikšanas laikā, ja rodas neparedzēti apstākļi, kurus ar darba vietas aprīkojuma shēmā esošajiem tehniskajiem līdzekļiem nav iespējams nekavējoties novērst (MK Nr. 421 punkts 20).
- Darbu veidojam SIA "TILTS" jāveic pasākumi gājēju drošībai objekta zonā.
- Nodrošināt iedzīvotāju un operatīvā transporta piekļūšanu slēgtā posma objektiem.
- Esošās ceļa zīmes, kas ir pretunā ar shēmu, aizsegt.

Saskaņots:
RP SIA "Rīgas satiksme"
ar nosacījumiem:
Diennakti pirms darbu uzsākšanas informēt vecāko
Centrālās iedzīvotāju un operatīvā transporta piekļūšanu slēgtā posma objektiem.
-Darbu veikšanu organizēt, neslēdzot un netraucējot sabiedriskā transporta satiksmi.
-Darbu zonā nodrošināt vismaz 3,5m platu braukšanas joslu sabiedriskajam transportam.
-Neveikt darbus ārpus darbu zonas.
RP SIA "Rīgas Satiksme"
Mārtiņš Plataiskals
paraksts elektroniski
Vecākais inženierkomunikāciju
Piesastes inženieris
15.10.2025.

Satiksmes organizācija					Sabiedrība ar ierobežotu atbildību "TILTS"	
Izm.	Lapa	Dokum. Nr.	Paraksts	Dat.	Mērogs : 1 : 500	
Projektētājs	D. Kerno			27.08	Lapa : 1 Lapas : 1	
T. kontr.					Saskaņots	
N. kontr.						
Saskaņots					Shēma Nr.21	
Saskaņots					Rīga, Augusta Deglava iela (no Niegales ielas līdz Gunāra Astras ielai)	
					Saskaņots	

Saava-LV
(Būvkomersanta reģistrācijas)
Nr. 3620-R