


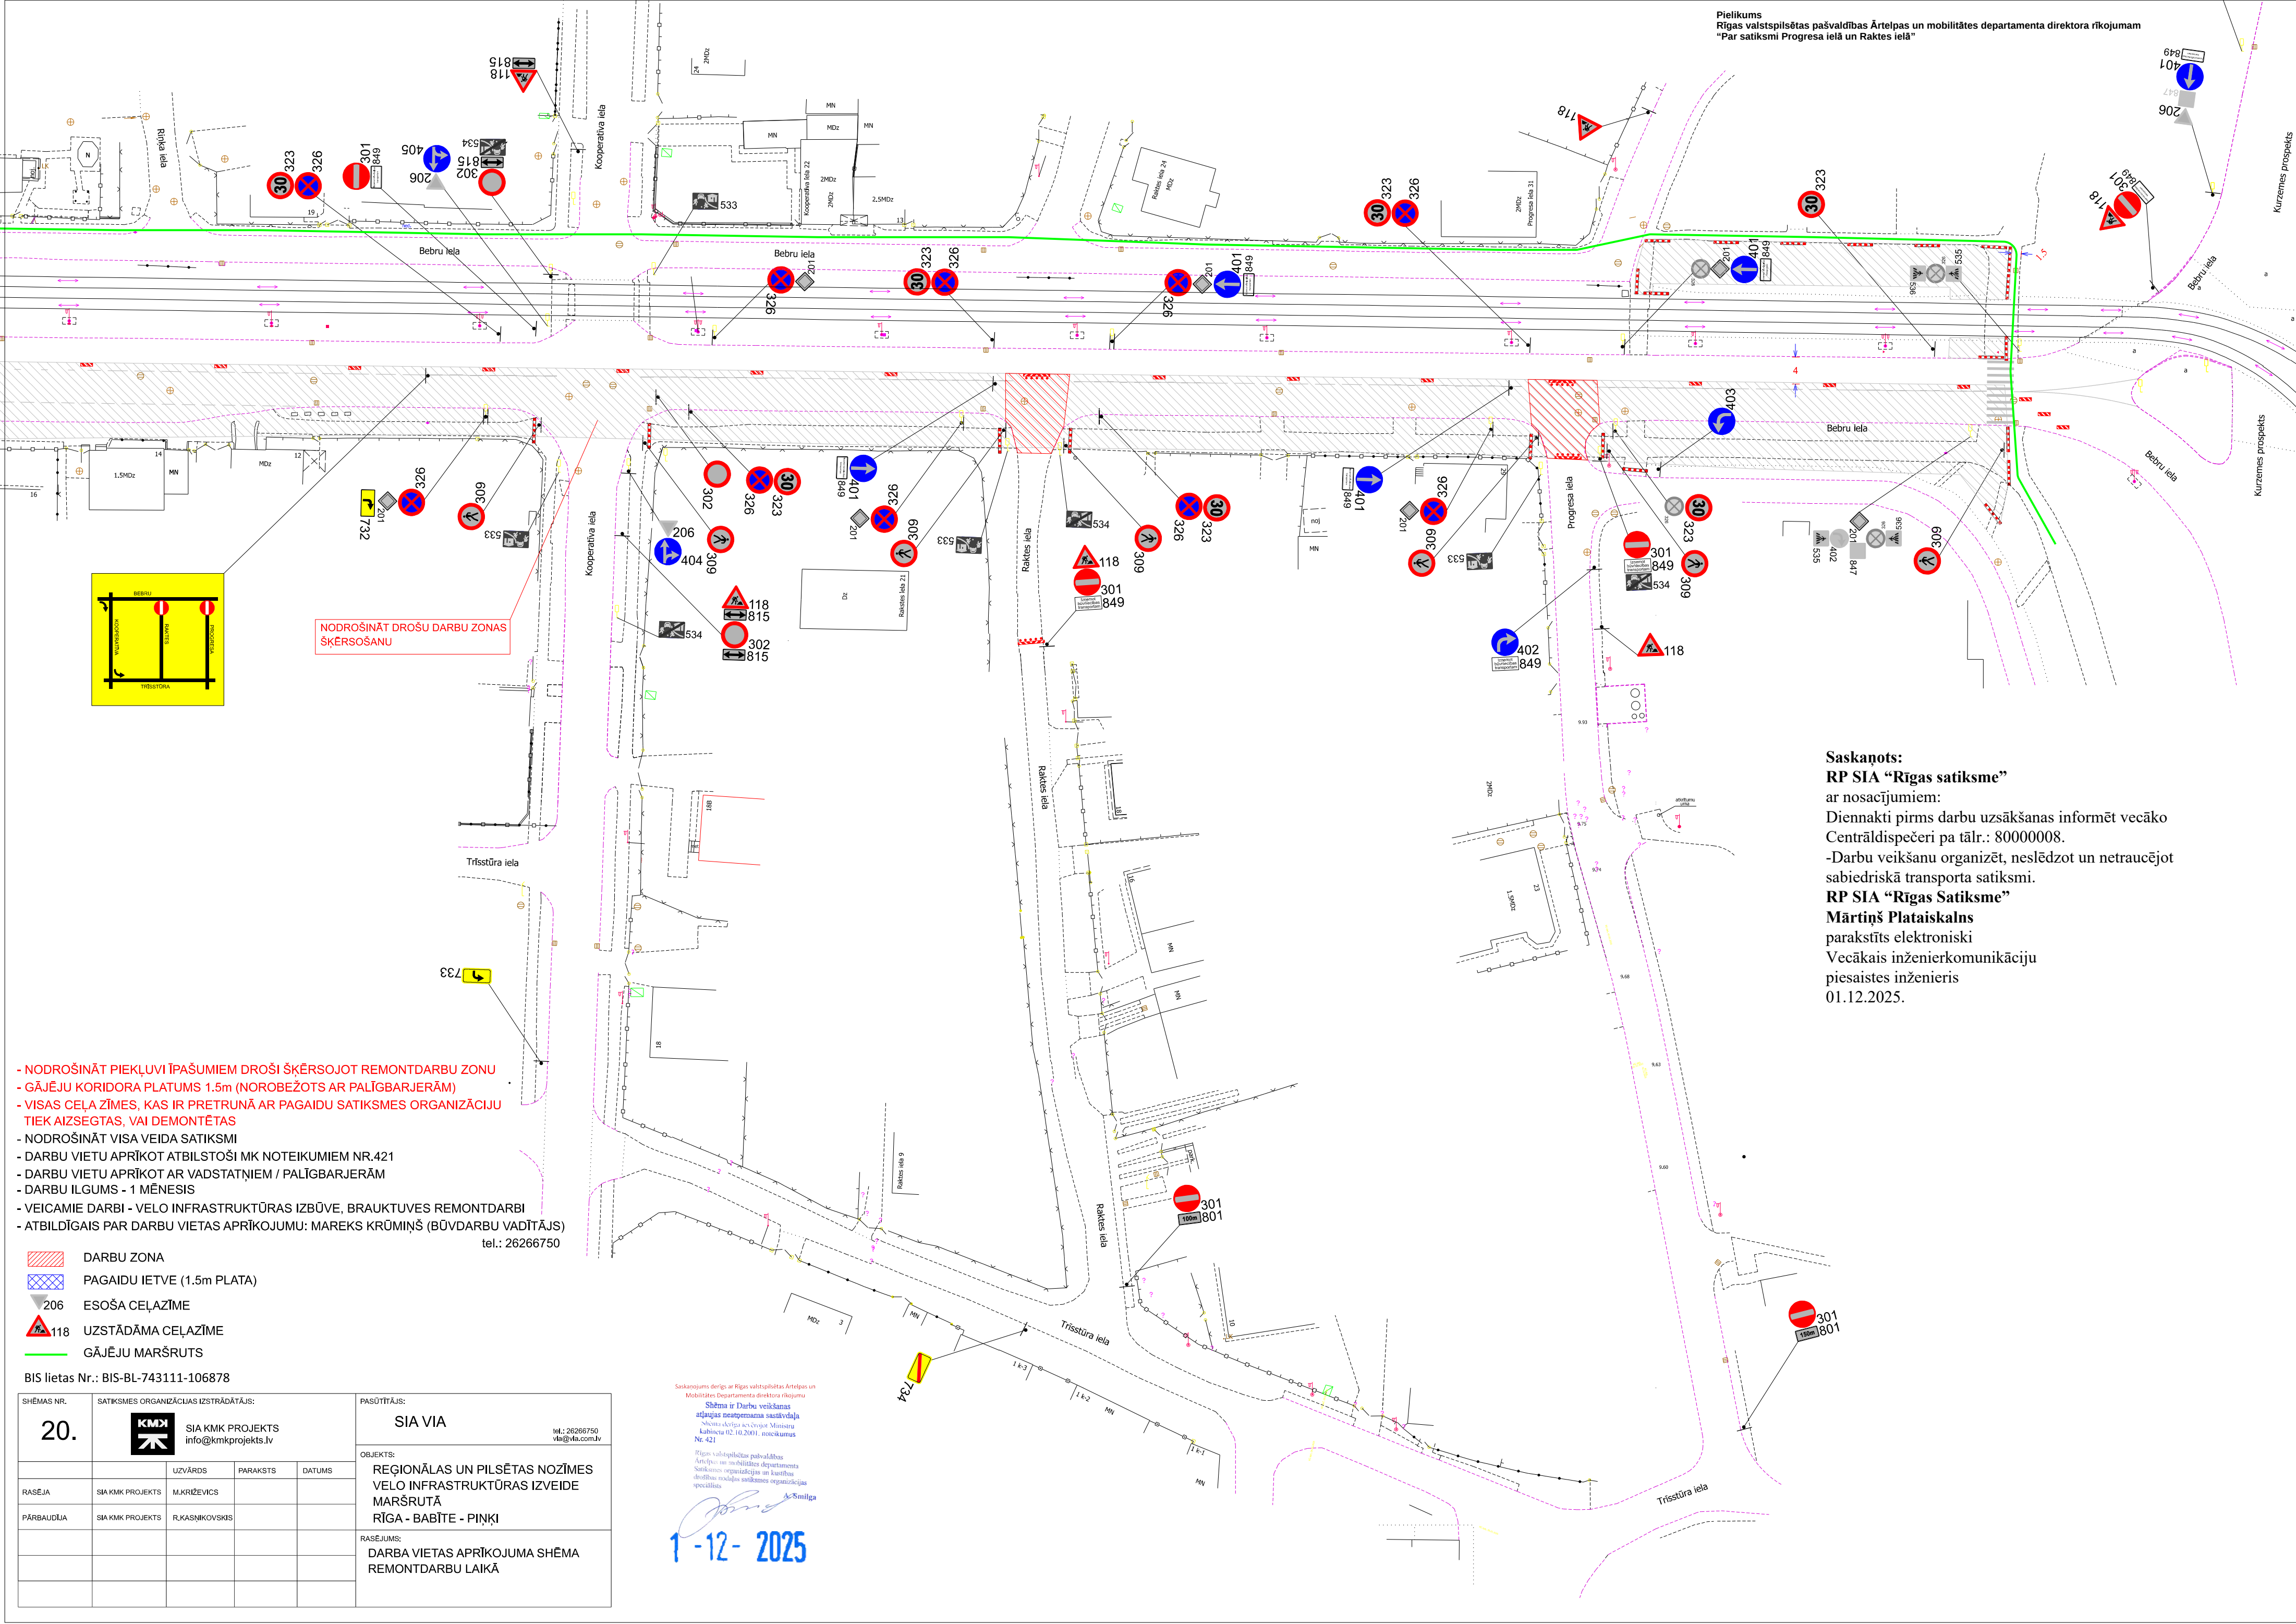

- NODROŠINĀT PIEKĻUVI ĪPAŠUMIEM DROŠI ŠĶĒRSOJOT REMONTDARBU ZONU
- GĀJĒJU KORIDORA PLATUMS 1.5m (NORobežots ar palīgbarjerām)
- VISAS CEĻA ZĪMES, KAS IR PRETRUNĀ AR PAGAIĻU SATIKSMES ORGANIZĀCIJU TIEK AIZSEGTA, VAI DEMONTĒTAS
- NODROŠINĀT VISA VEIDA SATIKSMI
- DARBU VIETU APRĪKOT ATBILSTOŠI MK NOTEIKUMIEM NR.421
- DARBU VIETU APRĪKOT AR VADSTATĻIEM / PALĪGBARJERĀM
- DARBU ILGUMS - 1 MĒNESIS
- VEICAMIE DARBI - VELO INFRASTRUKTŪRAS IZBŪVE, BRAUKTUVES REMONTDARBI
- ATBILDĪGAIS PAR DARBU VIETAS APRĪKOJUMU: MAREKS KRŪMIŅŠ (BŪVDARBU VADĪTĀJS) tel.: 26266750

- DARBU ZONA
- PAGAIĻU IETVE (1.5m PLATA)
- ESOŠĀ CEĻĀZĪME
- UZSTĀDĀMA CEĻĀZĪME
- GĀJĒJU MARŠRUTS

BIS lietas Nr.: BIS-BL-743111-106878

SHĒMAS NR. 20.	SATIKSMES ORGANIZĀCIJAS IZSTRĀDĀTĀJS: SIA KMK PROJEKTS info@kmpprojekts.lv			PASŪTĪTĀJS: SIA VIA tel.: 26266750 via@via.com.lv
RASEJA	SIA KMK PROJEKTS	M.KRĪŽEVICS		OBJEKTS: REĢIONĀLAS UN PILSĒTAS NOZĪMES VELO INFRASTRUKTŪRAS IZVEIDE MARŠRUTĀ RĪGA - BABĪTE - PIŅĶI
PĀRBAUDĪJA	SIA KMK PROJEKTS	R.KAŠŅIKOVSKIS		RASEJUMS: DARBA VIETAS APRĪKOJUMA SHĒMA REMONTDARBU LAIKĀ

Saskaņojums derīgs ar Rīgas valstspilsētas Ārtpas un Mobilitātes departamenta direktora rīkojumu
Shēma ir Darbu veikšanas
sākuma noteikuma saistībā
Shēma derīga no 2025. gada
kabineta 02.10.2021. nosaukums
Nr. 421
Rīgas valstspilsētas pašvaldības
Ārtpas un Mobilitātes departamenta
Saskaņošanas organizācijas un karteles
darbības veiktājs saskaņošanas organizācijas
speciālists

1-12-2025

Saskaņots:
RP SIA “Rīgas satiksme”
ar nosacījumiem:
Diennakti pirms darbu uzsākšanas informēt vecāko
Centrāldispečeri pa tālr.: 80000008.
-Darbu veikšanu organizēt, neslēdzot un netraucējot
sabiedriskā transporta satiksmi.
RP SIA “Rīgas Satiksme”
Mārtiņš Plataiskals
parakstīts elektroniski
Vecākais inženierkomunikāciju
piesaistes inženieris
01.12.2025.