


Pielikums Rīgas valstspilsētas pašvaldības Ārtelpas un mobilitātes departamenta direktora rīkojumam "Par satiksmi Sarkandaugavas ielā un Zāģeru ielā"

Slēgtā posma apbraukšanas shēma

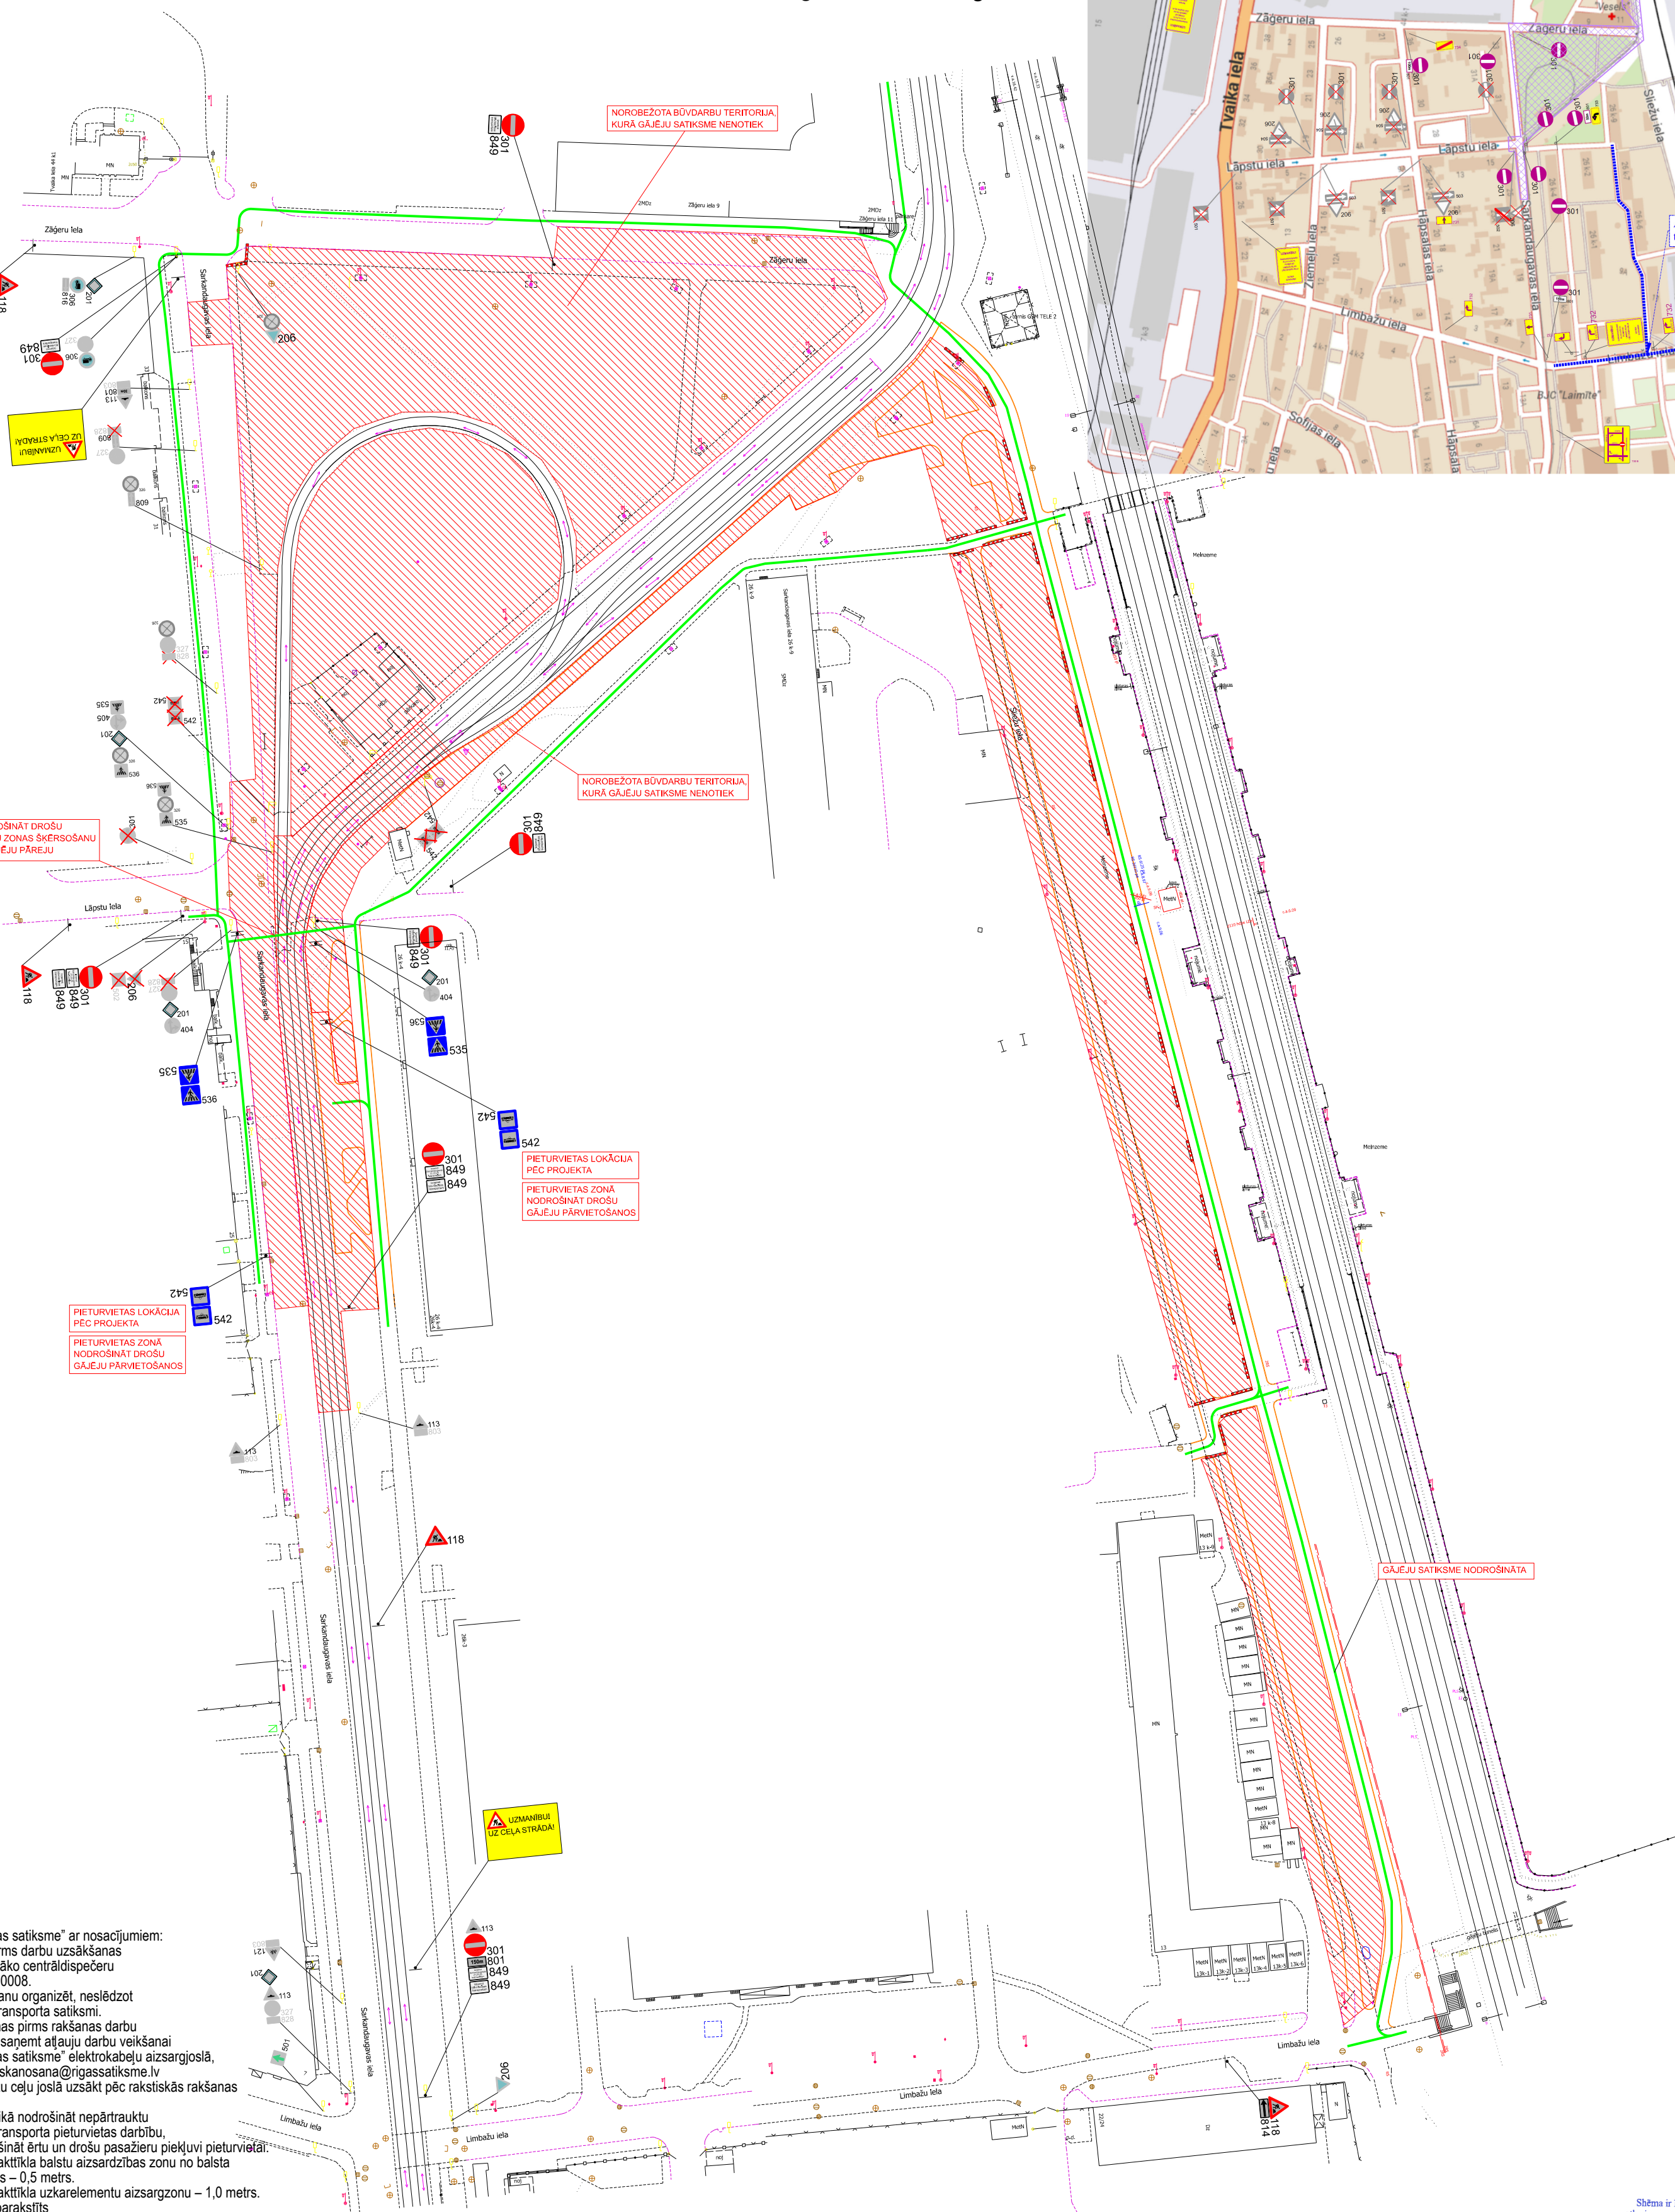

Saskaņots
RP SIA "Rīgas satiksme" ar nosaučumiem:
-Dienāktī pirms darbu uzsākšanas
-informēt vecāko centrāldispečeru
pa tālr.: 80000008
-Darbu veikšanu organizēt, neslēdzot
sabiedriskā transporta satiksmi.
-3 darba dienas pirms rakšanas darbu
uzsākšanas saņemt atļauju darbu veikšanai
RP SIA "Rīgas satiksme" elektrokabeļu aizsargjoslā,
pieprasot saskanosana@rigassatiksme.lv
-Darbus sliežu ceļu joslā uzsākt pēc rakstiskās rakšanas
atļaujas
-Būvdarbu laikā nodrošināt nepārtrauktu
sabiedriskā transporta pieturvietas darbību,
kā arī nodrošināt ērtu un drošu pasažieru piekļuvi pieturvietai:
-Ievērot kontakttīkla balstu aizsardzības zonu no balsta
pamatu malas – 0,5 metrs.
-Ievērot kontakttīkla uzkarēlementu aizsargzonu – 1,0 metrs.
Elektroniski parakstīts
RP SIA "Rīgas satiksme"
Valērijs Čerikovs
vecākais inženierkomunikācijas
piesaistes inženieris
24.11.2025.

NOSAČĪJUMI:

- DARBU VIETU APRĪKOT ATBILSTOŠI LVS 77 UN MK NOTEIKUMIEM NR.421
- DARBU VEICĒJAM IR TIESĪBAS REGULĒT SATIKSMI DARBU VEIKŠANAS LAIKĀ, JA RODAS NEPAREDZĒTI APSTĀKĻI, KURUS AR DARBU VIETAS APRĪKOJUMA SHĒMĀ ESOŠAJIEM TEHNISKAJIEM LĪDZEKĻIEM NAV IESPĒJAMS NEKĀVĒJOTIES NOVĒRST
- NODROŠINĀT MINIMĀLO JOSLAS PLATUMU SABIEDRISKĀ TRANSPORTA KUSTĪBAI 3.25m
- NODROŠINĀT GĀJĒJU CEĻA BRĪVTELPU 1.5m
- NODROŠINĀT PIEKĻUVI ĪPAŠUMIEM
- NODROŠINĀT DROŠU PIEKĻUVI SABIEDRISKĀ TRANSPORTA PIETURVIETĀM
- NOROBEŽOJŠĀS BARJERAS DARBU VEICĒJS UZSTĀDA, JA NEPIECIEŠAMS NOROBEŽOT IETVI NO DARBU VIETAS, KAS IERĪKOTA UZ BRAUKTUVES. STARP UZSTĀDĪTĀJĀM BARJERĀM DRĪKST NOVILKT SIGNĀLLENTES, ATTĀLUMAM STARP LENTES STIPRINĀJUMIEM NEPĀRSNIEDZOT 4.0m
- DARBUS VEIC SIA ACRB
- ATBILDĪGAIS PAR SATIKSMES DROŠĪBU - MĀRĪNŠ CEPURNIEKS
- DARBU TERMIŅŠ - SASKAŅĀ AR BŪVDARBU GRAFIKU

Shēma ir Darbu veikšanas
atļaujas neatņemama sastāvdaļa
Visuma izdevuma izdevuma Ministru
Kabineta 12.10.2001. noteikums
Nr. 421

Rīgas valstspilsētas pašvaldības
Ārtelpas un mobilitātes departamenta
Satiksmes organizācijas un kustības
drošības nodalījuma satiksmes organizācijas
speciālists

Ar Smilga

24-11-2025

SHĒMAS NR.	SATIKSMES ORGANIZĀCIJAS IZSTRĀDĀJUMS:				PASŪTĪTĀJS:
7. 2025		SIA KMK PROJEKTS	Info@kmpprojekts.lv		SIA ACRB Tāl.: 67627782 Info@acbr.lv
RĀSĒJA	SIA KMK PROJEKTS	M.KRĪŽEVICS			OBJEKTS:
PĀRBAUDĪJA	SIA KMK PROJEKTS	R.KASNIKOVSKIS			PILSĒTAS SABIEDRISKĀ TRANSPORTA SAVIENOJUMA PUNKTA IZBŪVE DZELZCEĻA STACIJĀ DAUDERI
					RĀSĒJUMS:
					DARBA VIETAS APRĪKOJUMA SHĒMA REMONTDARBU LAIKĀ

- DARBU ZONA
- ESOŠA CEĻZĪMĒ
- ESOŠA, AISEDZAMA CEĻZĪMĒ
- UZSTĀDĀMA CEĻZĪMĒ
- GĀJĒJU MĀRŠRŪTS