Pielikums
Rīgas valstspilsētas pašvaldības Ārtelpas un mobilitātes departamenta direktora rīkojumam
“Par satiksmi Ziepniekkalna ielā”

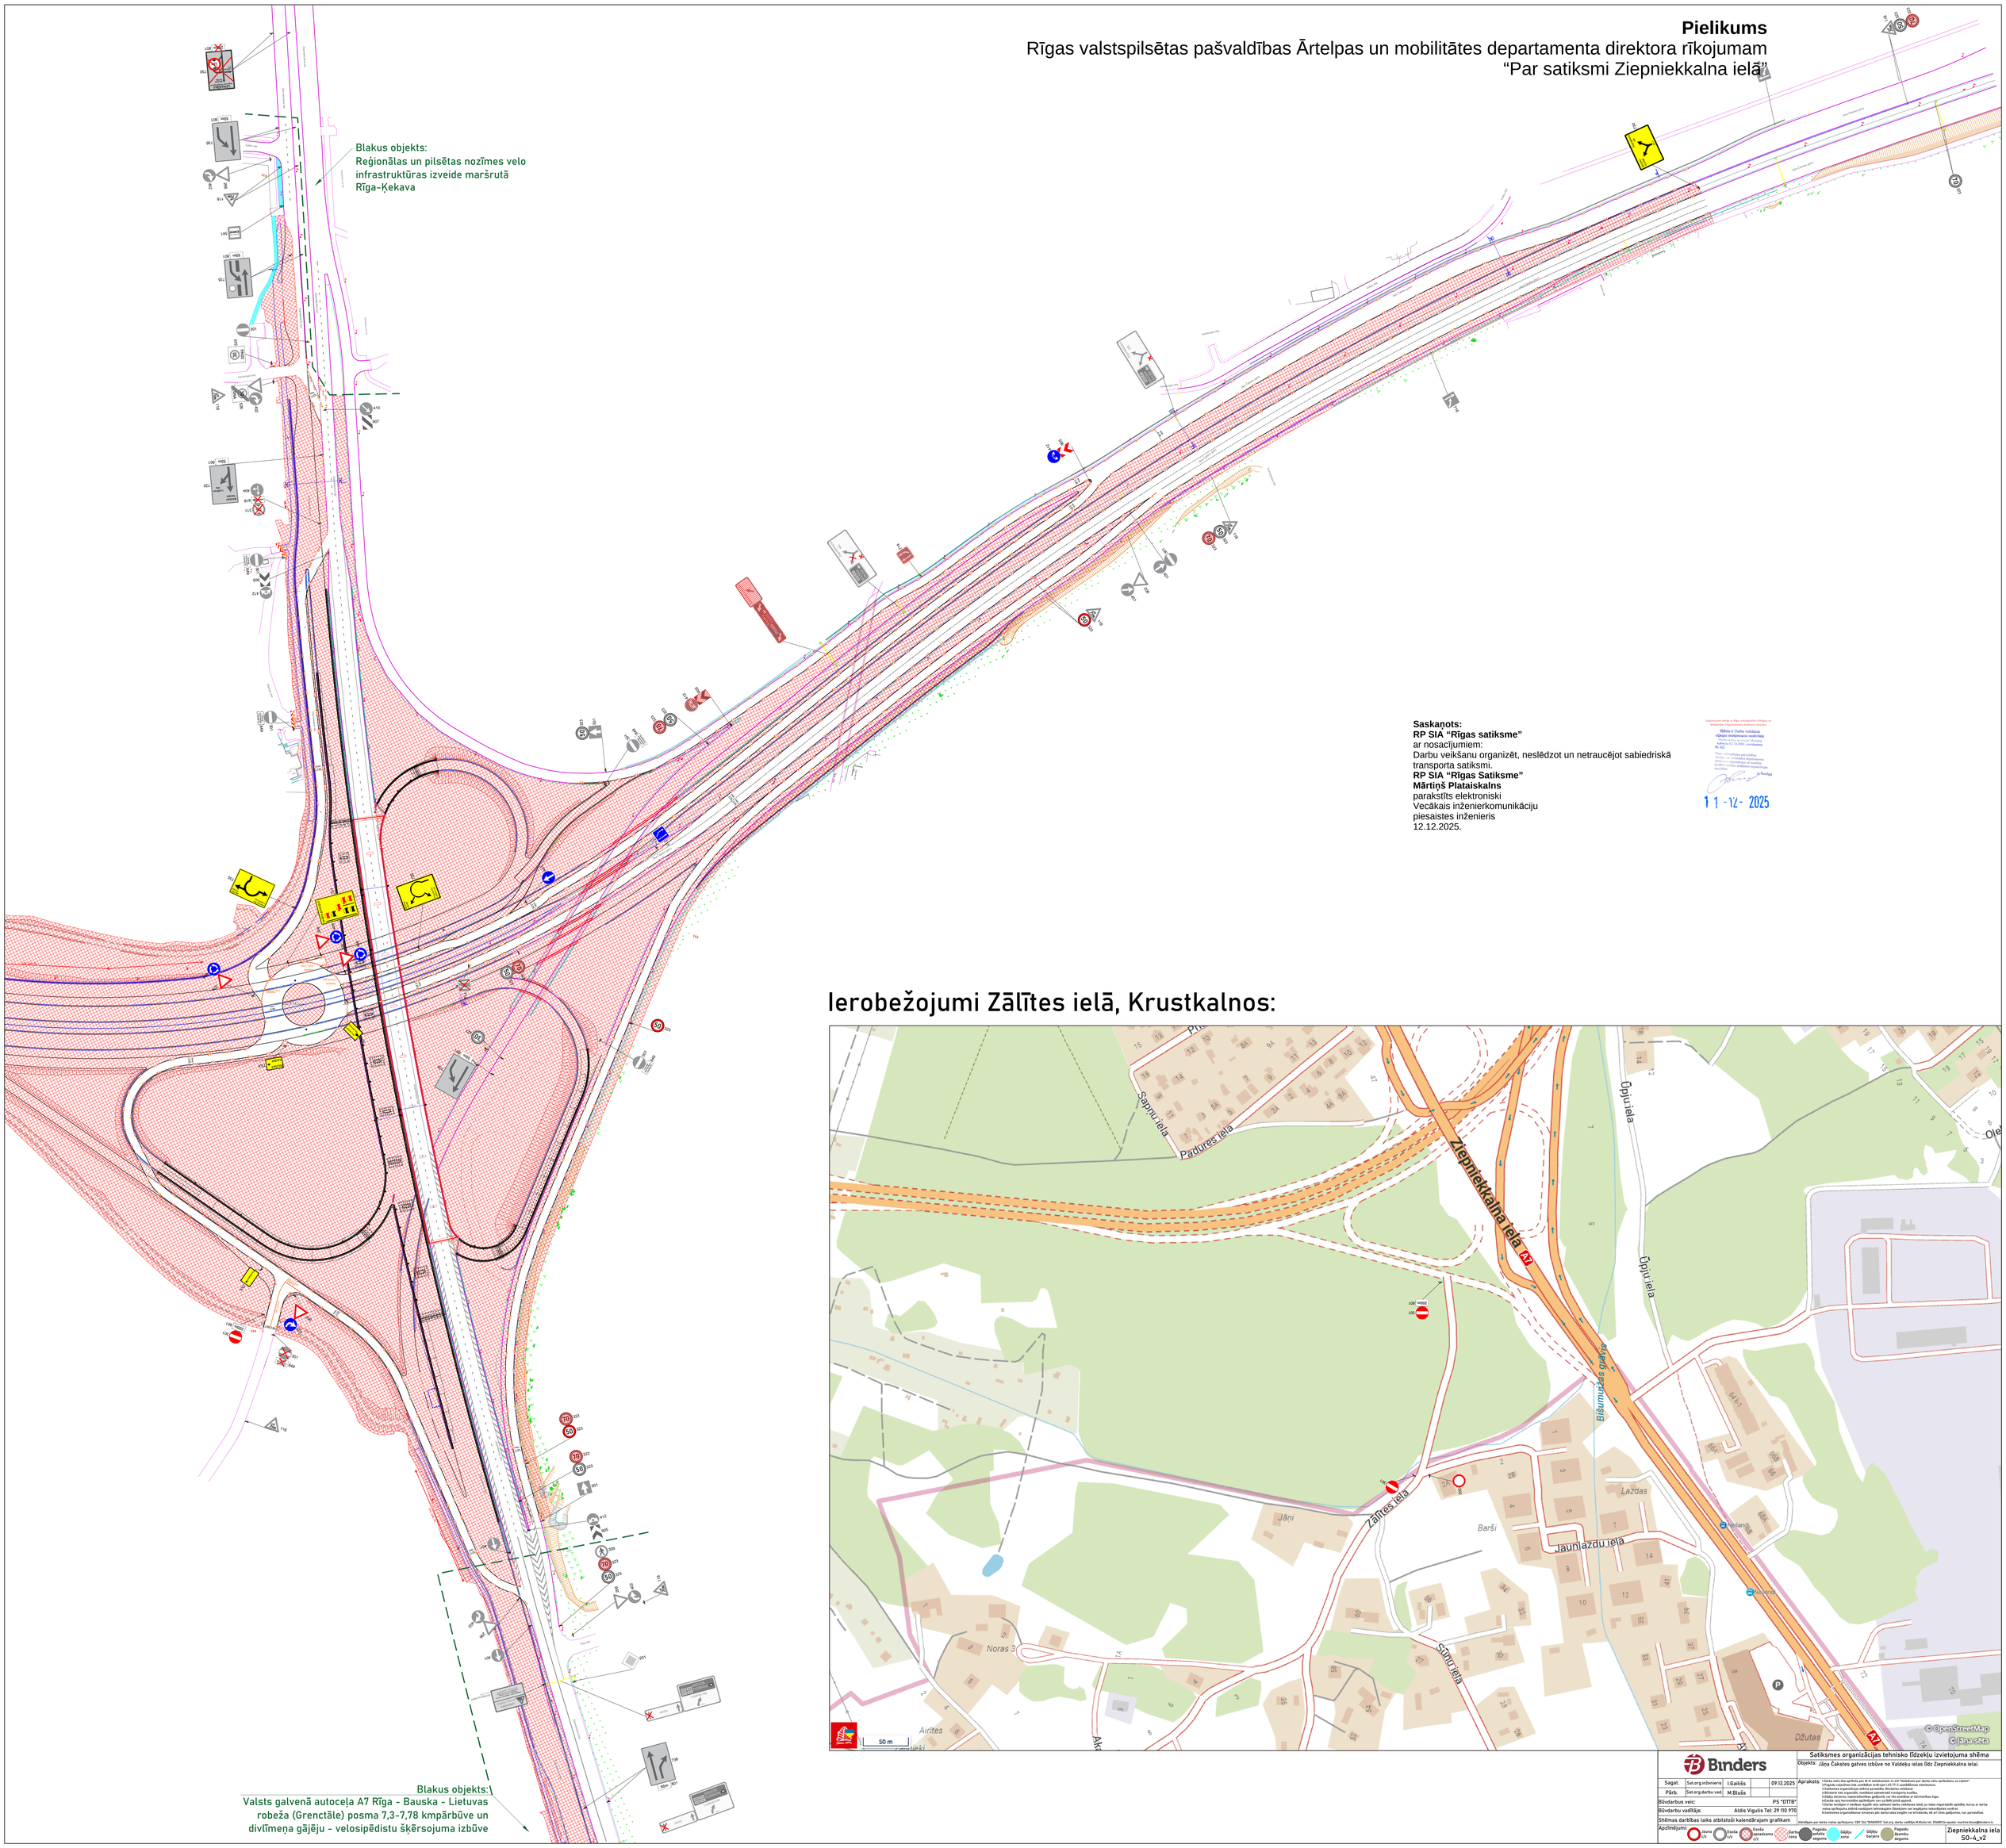

Saskaņots:
RP SIA “Rīgas satiksme”
ar nosacījumiem:
Darbu veikšanu organizēt, neslēdzot un netraucējot sabiedriskā transporta satiksmi.
RP SIA “Rīgas Satiksme”
Mārtiņš Plataiskalns
parakstīts elektroniski
Vecākais inženierkomunikāciju
piesaistes inženieris
12.12.2025.

Saskaņojums derīgs ar Rīgas valstspilsētas Ārtelpas un Mobilitātes departamenta direktora rīkojuma
Shēma ir Darba veikšanas rājonā teritorijas nodošanas
Rīkojums par teritorijas nodošanu
Rīkojuma datums 11.12.2025. Rīkojuma
Nr. 63
Rīgas valstspilsētas pašvaldības
Ārtelpas un mobilitātes departamenta
Satiksmes organizācijas un kontroles
direktora vietas izpildītājs ar darbiem
saistītās inženiertehniskās
nodaļas
Ja Šmidlja
11-12- 2025

Ierobežojumi Zālītes ielā, Krustkalnos:

Binders

Sagat.	Sat.org.inženieris	I.Gailišs	09.12.2025
Pārb.	Sat.org.darbu vad.	M.Bluģis	
Būvdarbus veic:		PS "DTTB"	
Būvdarbu vadītājs:		Aldis Vigulis Tel: 29 110 970	
Shēmas darbības laiks atbilstoši kalendārajam grafikam			

Apzīmējumi: Jauna uz; Esoša uz; Esoša novācināma uz; Darba zona; Pagaidu satiksmes organizācija; Ātrākās zona; Ātrākās barjera; Pagaidu ātrākās organizācija

Satiksmes organizācijas tehnisko līdzekļu izvietojuma shēma

Objekts: Jāņa Čakstes gatves izbūve no Valdeķu ielas līdz Ziepniekkalna ielai.

Apraksts:
1.Darba nete tika aprēķināta pēc M.-R.noteikumiem nr.421 "Noteikumi par darba vietu aprīkojumu un vidējiem".
2.Pagaidu satiksmes kārtas satiksmes novirzījumi LVS 77-2 saskaņotiem ceļiem.
3.Satiksmes organizācija tiek veikta ar Valsts policijas atļauju.
4.Būvdarbi tiek organizēti, neaizkļūstot sabiedriskā transporta kustību.
5.Izāķāju barjeras, nepaceļamās gaļņuņi, var tikt atrādītas ar būvniecības ūņņu.
6.Darba zona tiek nodrošināta ar ugunsdzēsēju aparātiem.
7.Darba veicējam ir tiesības nogādāt zāļu satīkumi darba veikšanas laikā,ja rodas nepareizākā apzīmēj. kurus ar darba vietas aprīkojuma vērtēsā esošajam tehniskajam līdzekļiem var nosūņņņņņ nekavējoties novērst.
8.Satiksmes organizācijas izmaksu pēc darba laika beigām var brīvāākās, kā arī citos gadījumos, kas parādīsies.

Jautājumi par darba vietas aprīkojumu: CBF SIA "BINDERS" Sat.org. darbu vadītāja M.Bluģis tel. 26680126 epasts: martins.bluegis@binders.lv

Ziepniekkalna iela
SO-4_v2