Pielikums

Rīgas valstspilsētas pašvaldības Ārtelpas un mobilitātes departamenta direktora rīkojumam

"Par satiksmi Gulbju ielā"

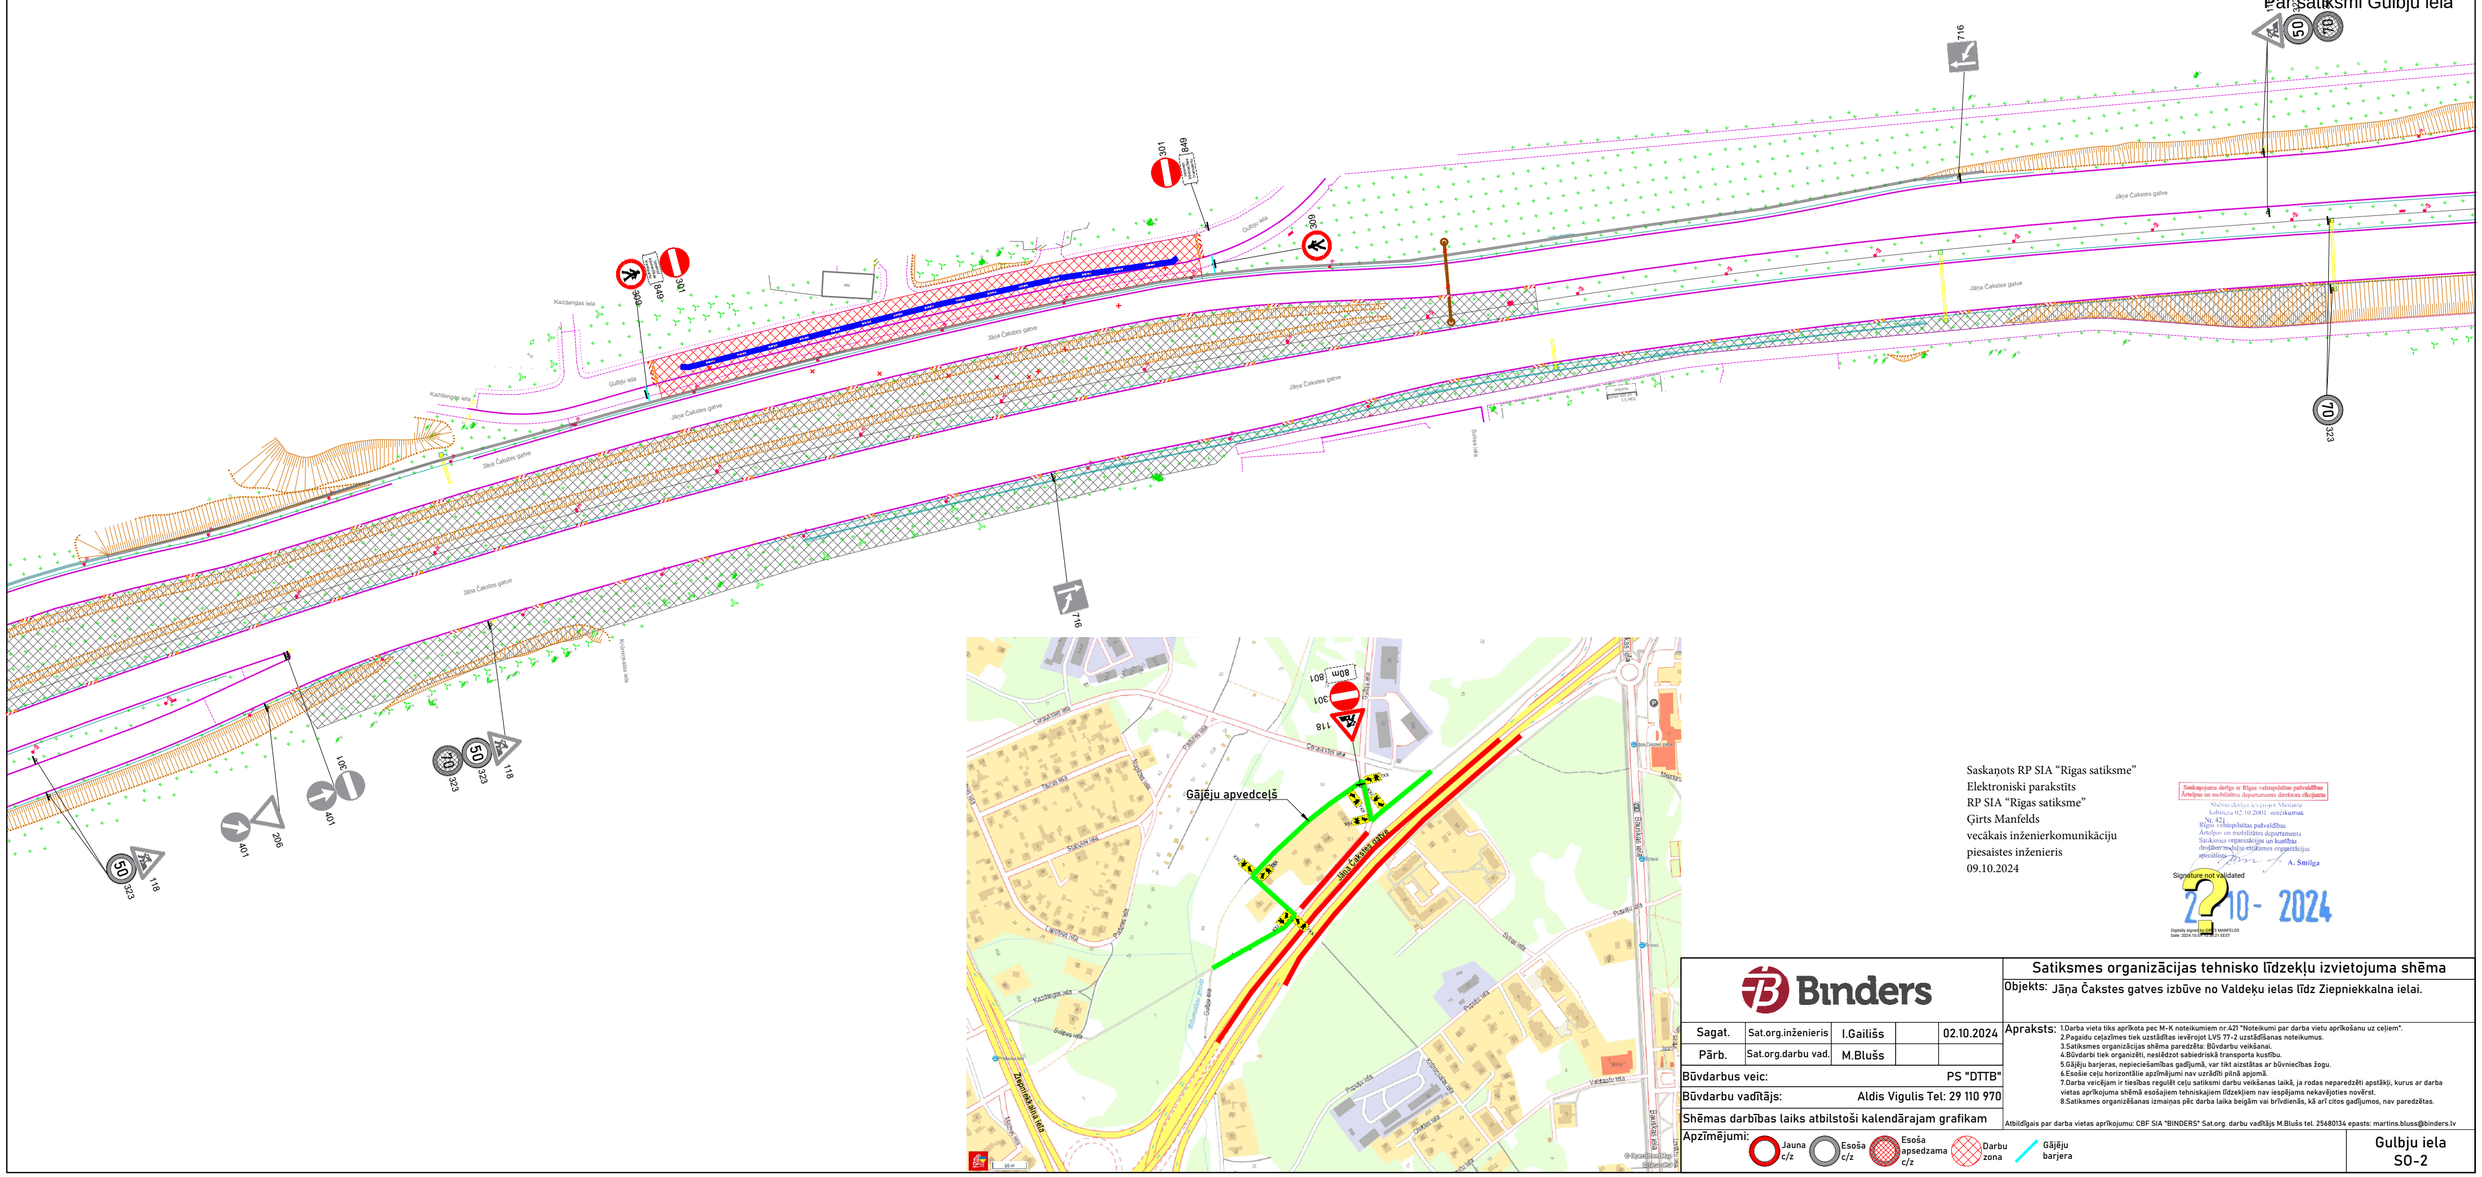
Jāņa Čakstes gatve
Gulbju iela
Kaņāpāja iela
Kaņāpāja iela
Kaņāpāja