



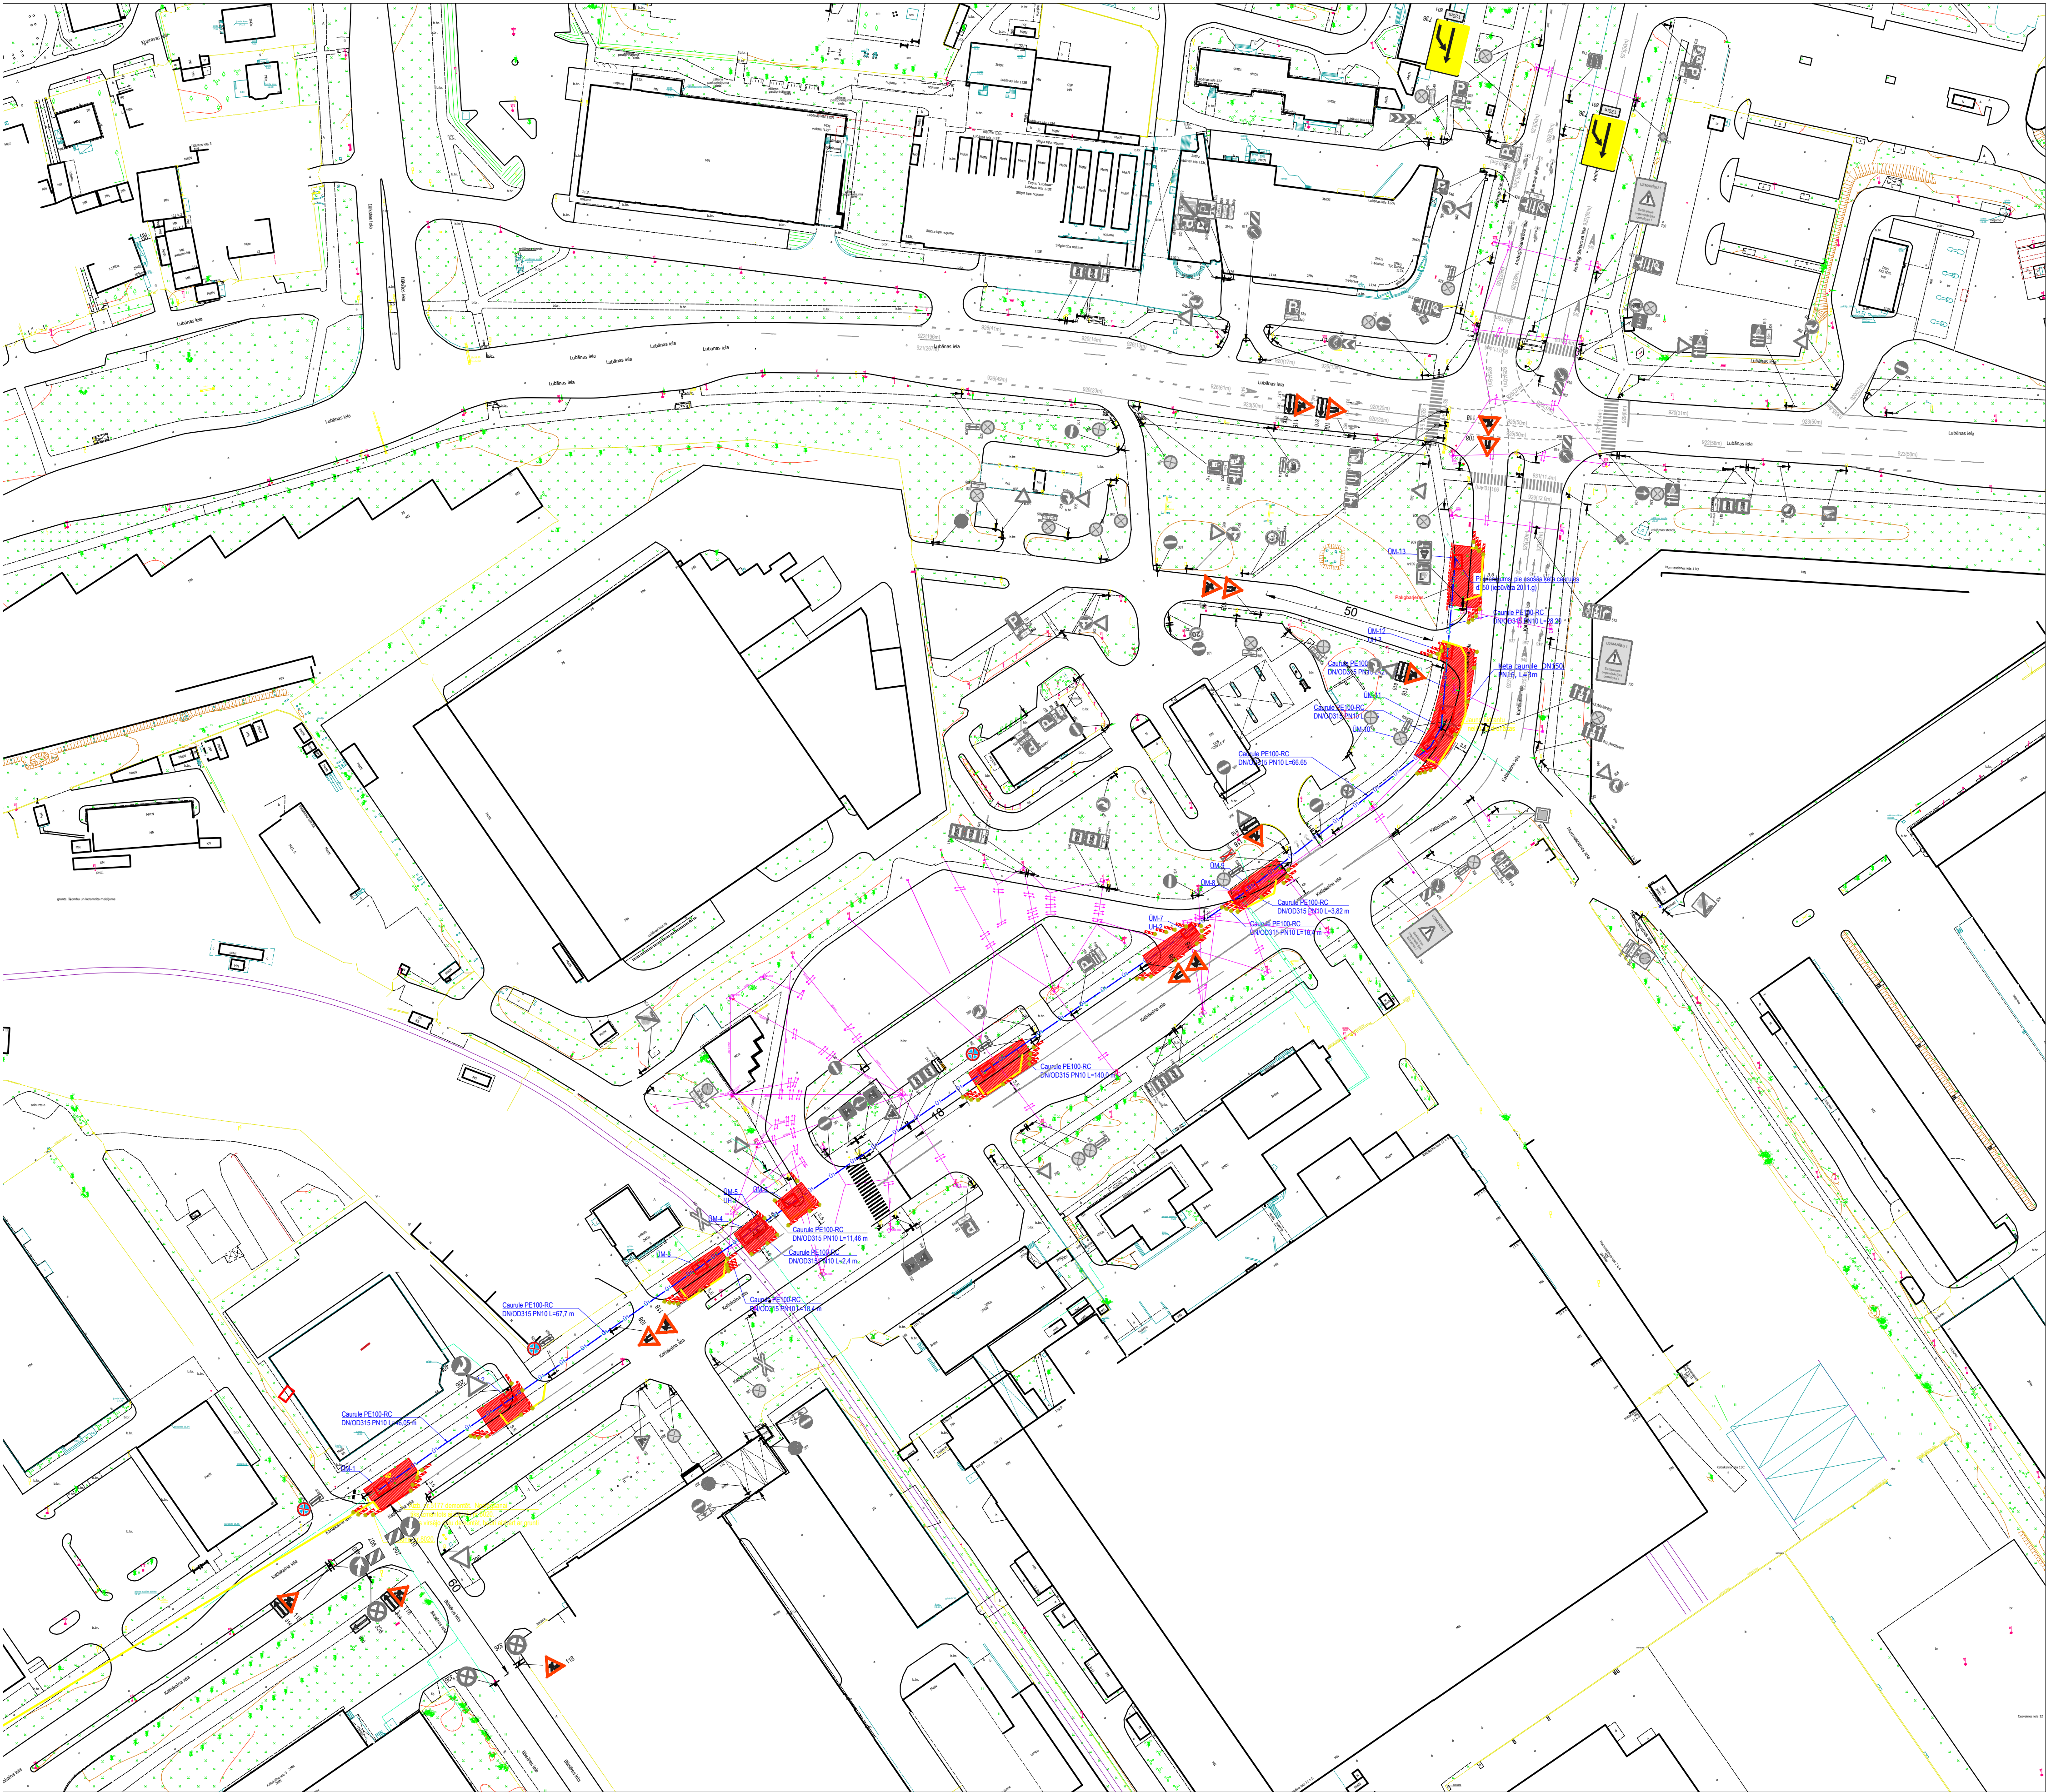

Pielikums
Rīgas valstspilsētas pašvaldības Ārtelpas un
mobilitātes departamenta direktora rīkojumam
“Par satiksmi Katlakalna ielā”

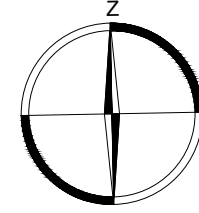

APZĪMĒJUMI

-  ceļa zīmes uzstādīšanas vieta un Nr.
-  esošās ceļa zīmes
-  demontētas ceļa zīmes
-  būvdarbu zona
-  palīgbarjeras
-  gājēju kustības virzieni

Saskaņots:

RP SIA “Rīgas satiksme”

ar nosacījumiem:

Diennakti pirms darbu uzsākšanas informēt

vecāko

Centrāldispečeri pa tālr.: 80000008.

- Nodrošināt iebraukšanu galapunktā.

- Darbu veikšanu organizēt, neslēdzot

sabiedriskā transporta satiksmi un netraucējot

sabiedriskajam transportam, neaizņemot ielas

braucamo daļu, nodrošināt drošu sabiedriskā

transporta kustību.

-Nodrošināt vismaz 3,5m platu braukšanas

jostu sabiedriskajam transportam.

RP SIA “Rīgas Satiksme”

Martīns Plataiskals

paraksts elektroniski

Vecākais inženierkomunikāciju

piesaistes inženieris

07.08.2025.

PIEZĪMES

- Ceļa zīmes atbilstoši LVS 77:2016 “Ceļa zīmes” un MK noteikumi Nr. 421 “Noteikumi par darba vietu aprīkošanu uz ceļiem” prasībām.
- Aprīkot būvdarbu ar norobežojošām barjerām.
- Nodrošināt iedzīvotāju un operatīvā transporta piekļūšanu slēgtā posma objektiem.
- Darbu veicējs SIA “Rovlan Group” ierīko norobežojošās barjeras un tas apkalpo, mainot ceļa darbu vietas robežas, nodrošinot aprīkojuma atbilstošu izvietojumu.
- SIA “Rovlan Group” atbildīgais būvdarbu vadītājs - Kirils Papkovs, mob. tālr. 25444302.
- Shēmas darbības laiks no 08.08.2025 līdz 30.12.2025.
- Pēc būvdarbu pabeigšanas pagaidu ceļa aprīkojums tiek demontēts.
- Darbus veikt pa posmiem.
- Nodrošināt piekļūšanu objektiem slēgtā posma zonā. Pirms darbu uzsākšanas informēt objektu īpašniekus par ielas posma slēgšanas grafiku un braukšanas apgrūtinājumiem.
- Norobežojuma barjeras Nr. 912 uzstādīt pirms satiksmi slēgtajiem ceļa darbu posmiem.
- Lietot vadstatņus Nr. 908/909 vai barjeras Nr. 910/911 darbu vietas norobežošanai no brauktuves
- Izmantot palīgbarjeras gājēju norobežošanai no darbu zonas.

Saskaņots: Rīgas valstspilsētas pašvaldības Ārtelpas un mobilitātes departamenta direktora rīkojumam “Par satiksmi Katlakalna ielā”

SIA “Rovlan Group”

Paraksts: S. Kazarovs

04.08.2025.

Shēma 1 (ūdensvada nomaīņa ar sagraušanas metodi).

Saava-LV		Pasūtītājs		SIA "Rovlan Group"	
SIA "Saava-LV", Alksnes iela 2, Rīga LV 1046 Vien.reģ.Nr. 40103129768, PVN Nr. LV 40103129768 Tālr.: 7312227, 7613303 Fakss: 7313350 Būvkomersanta reģistrācijas Nr. 3620-R		Objekts		Stadija	Marka
Sastādīja		S.Kazarovs		TP	GT
Tālr. 26495379		04.08.2025.		Lapas Nr.	
e-pasts: sergejs.kazarovs@gmail.com		Ceļu satiksmes organizēšanas tehnisko līdzekļu uzstādīšanas shēma		Mērogs: 1 : 1000	