
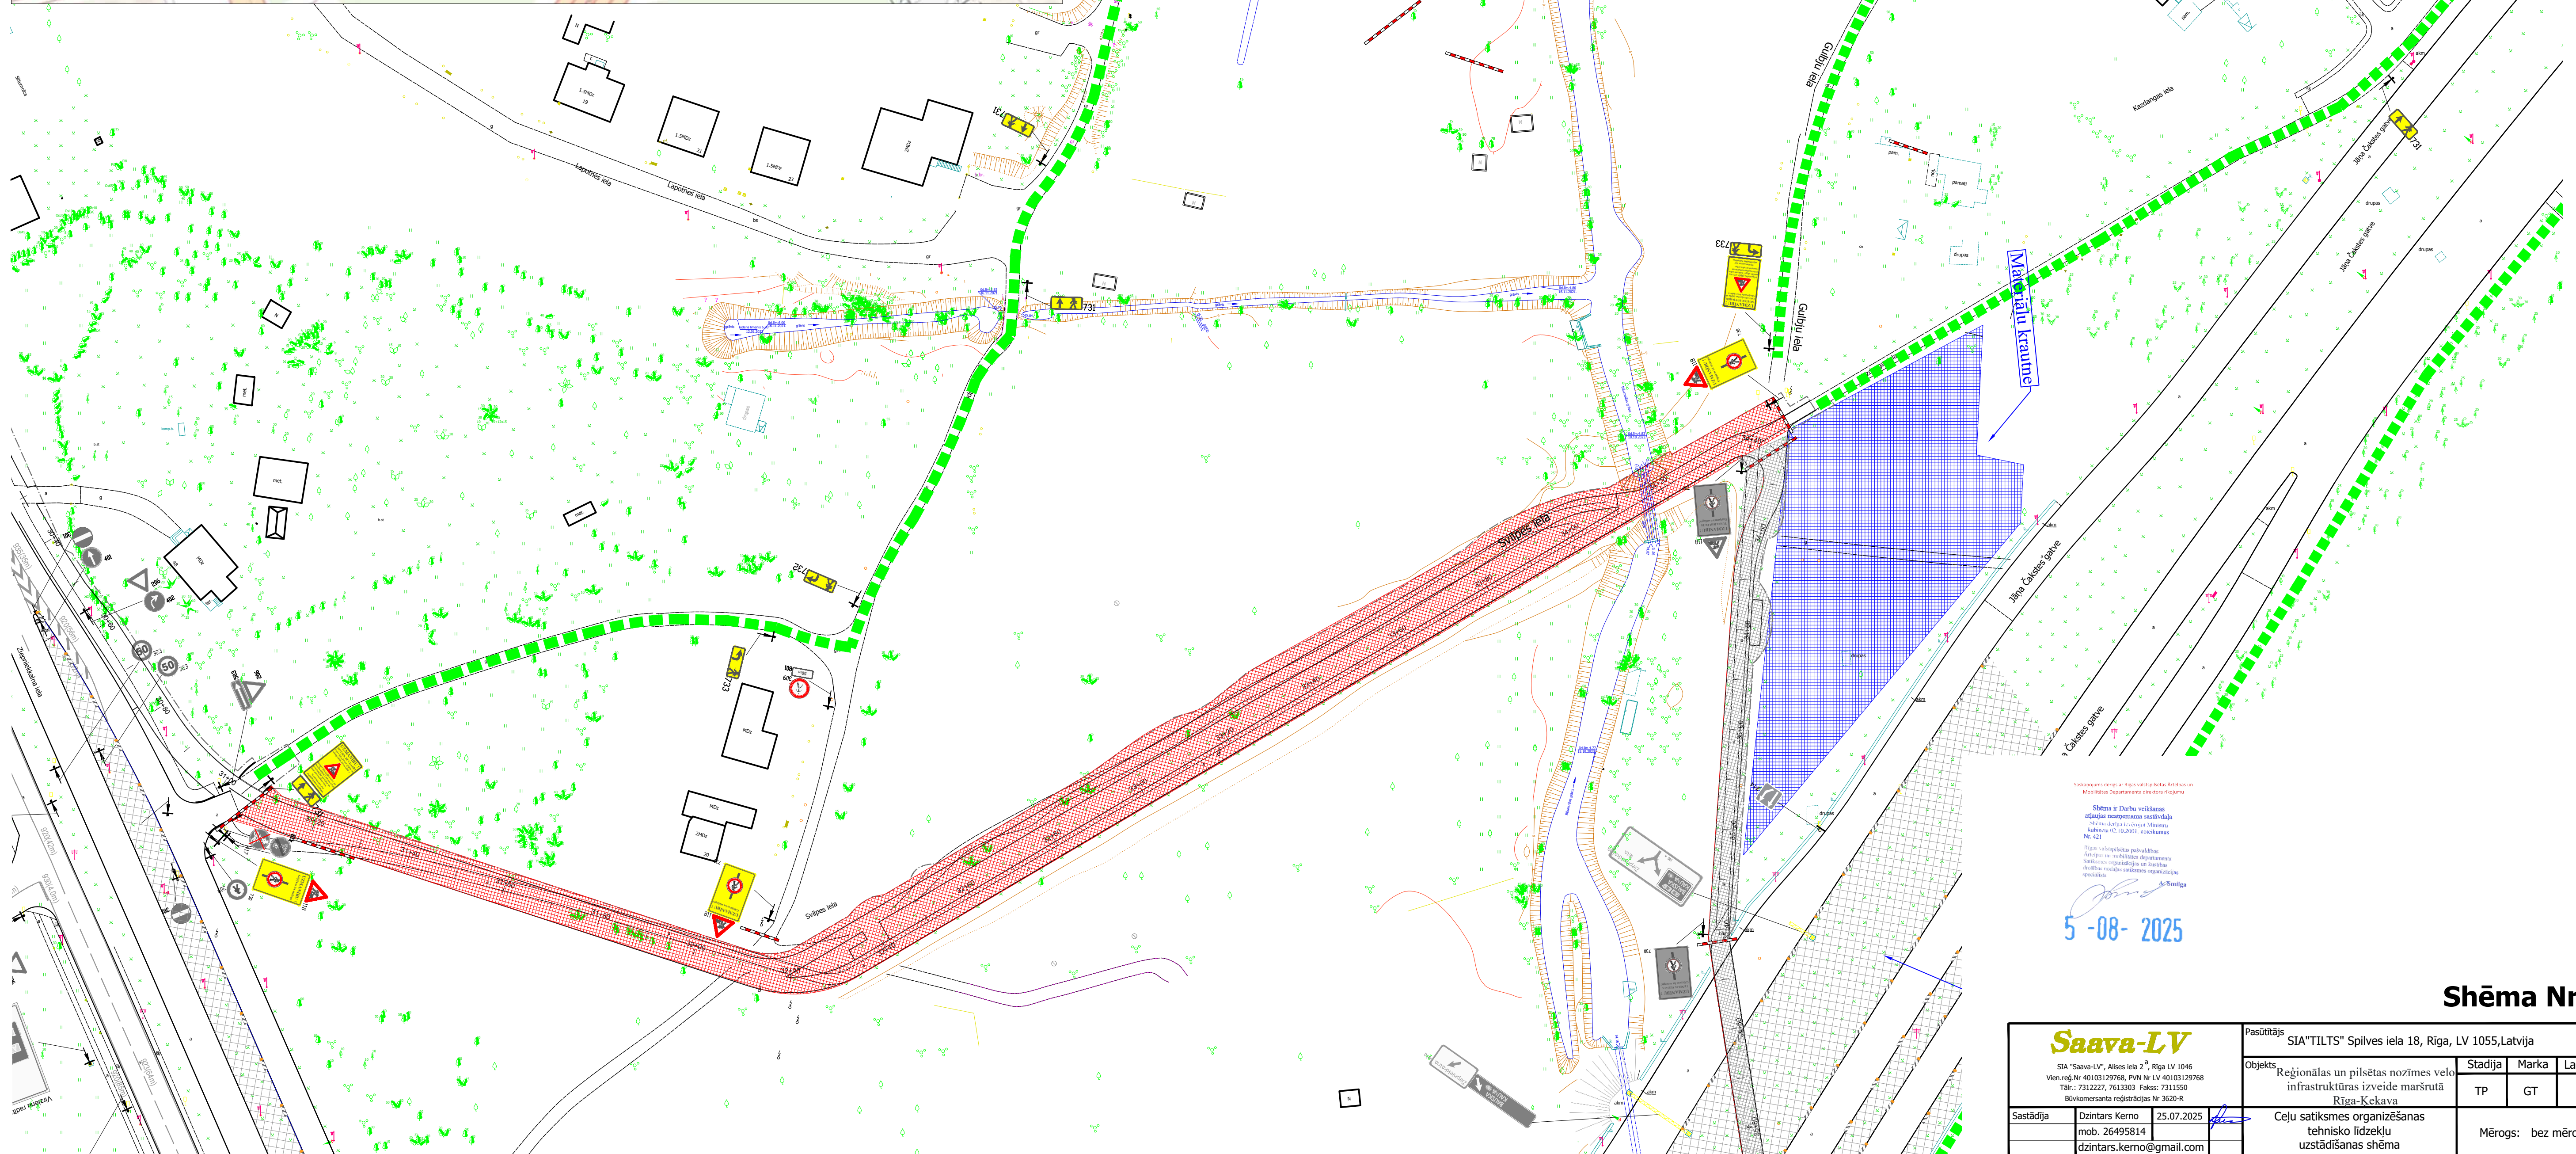


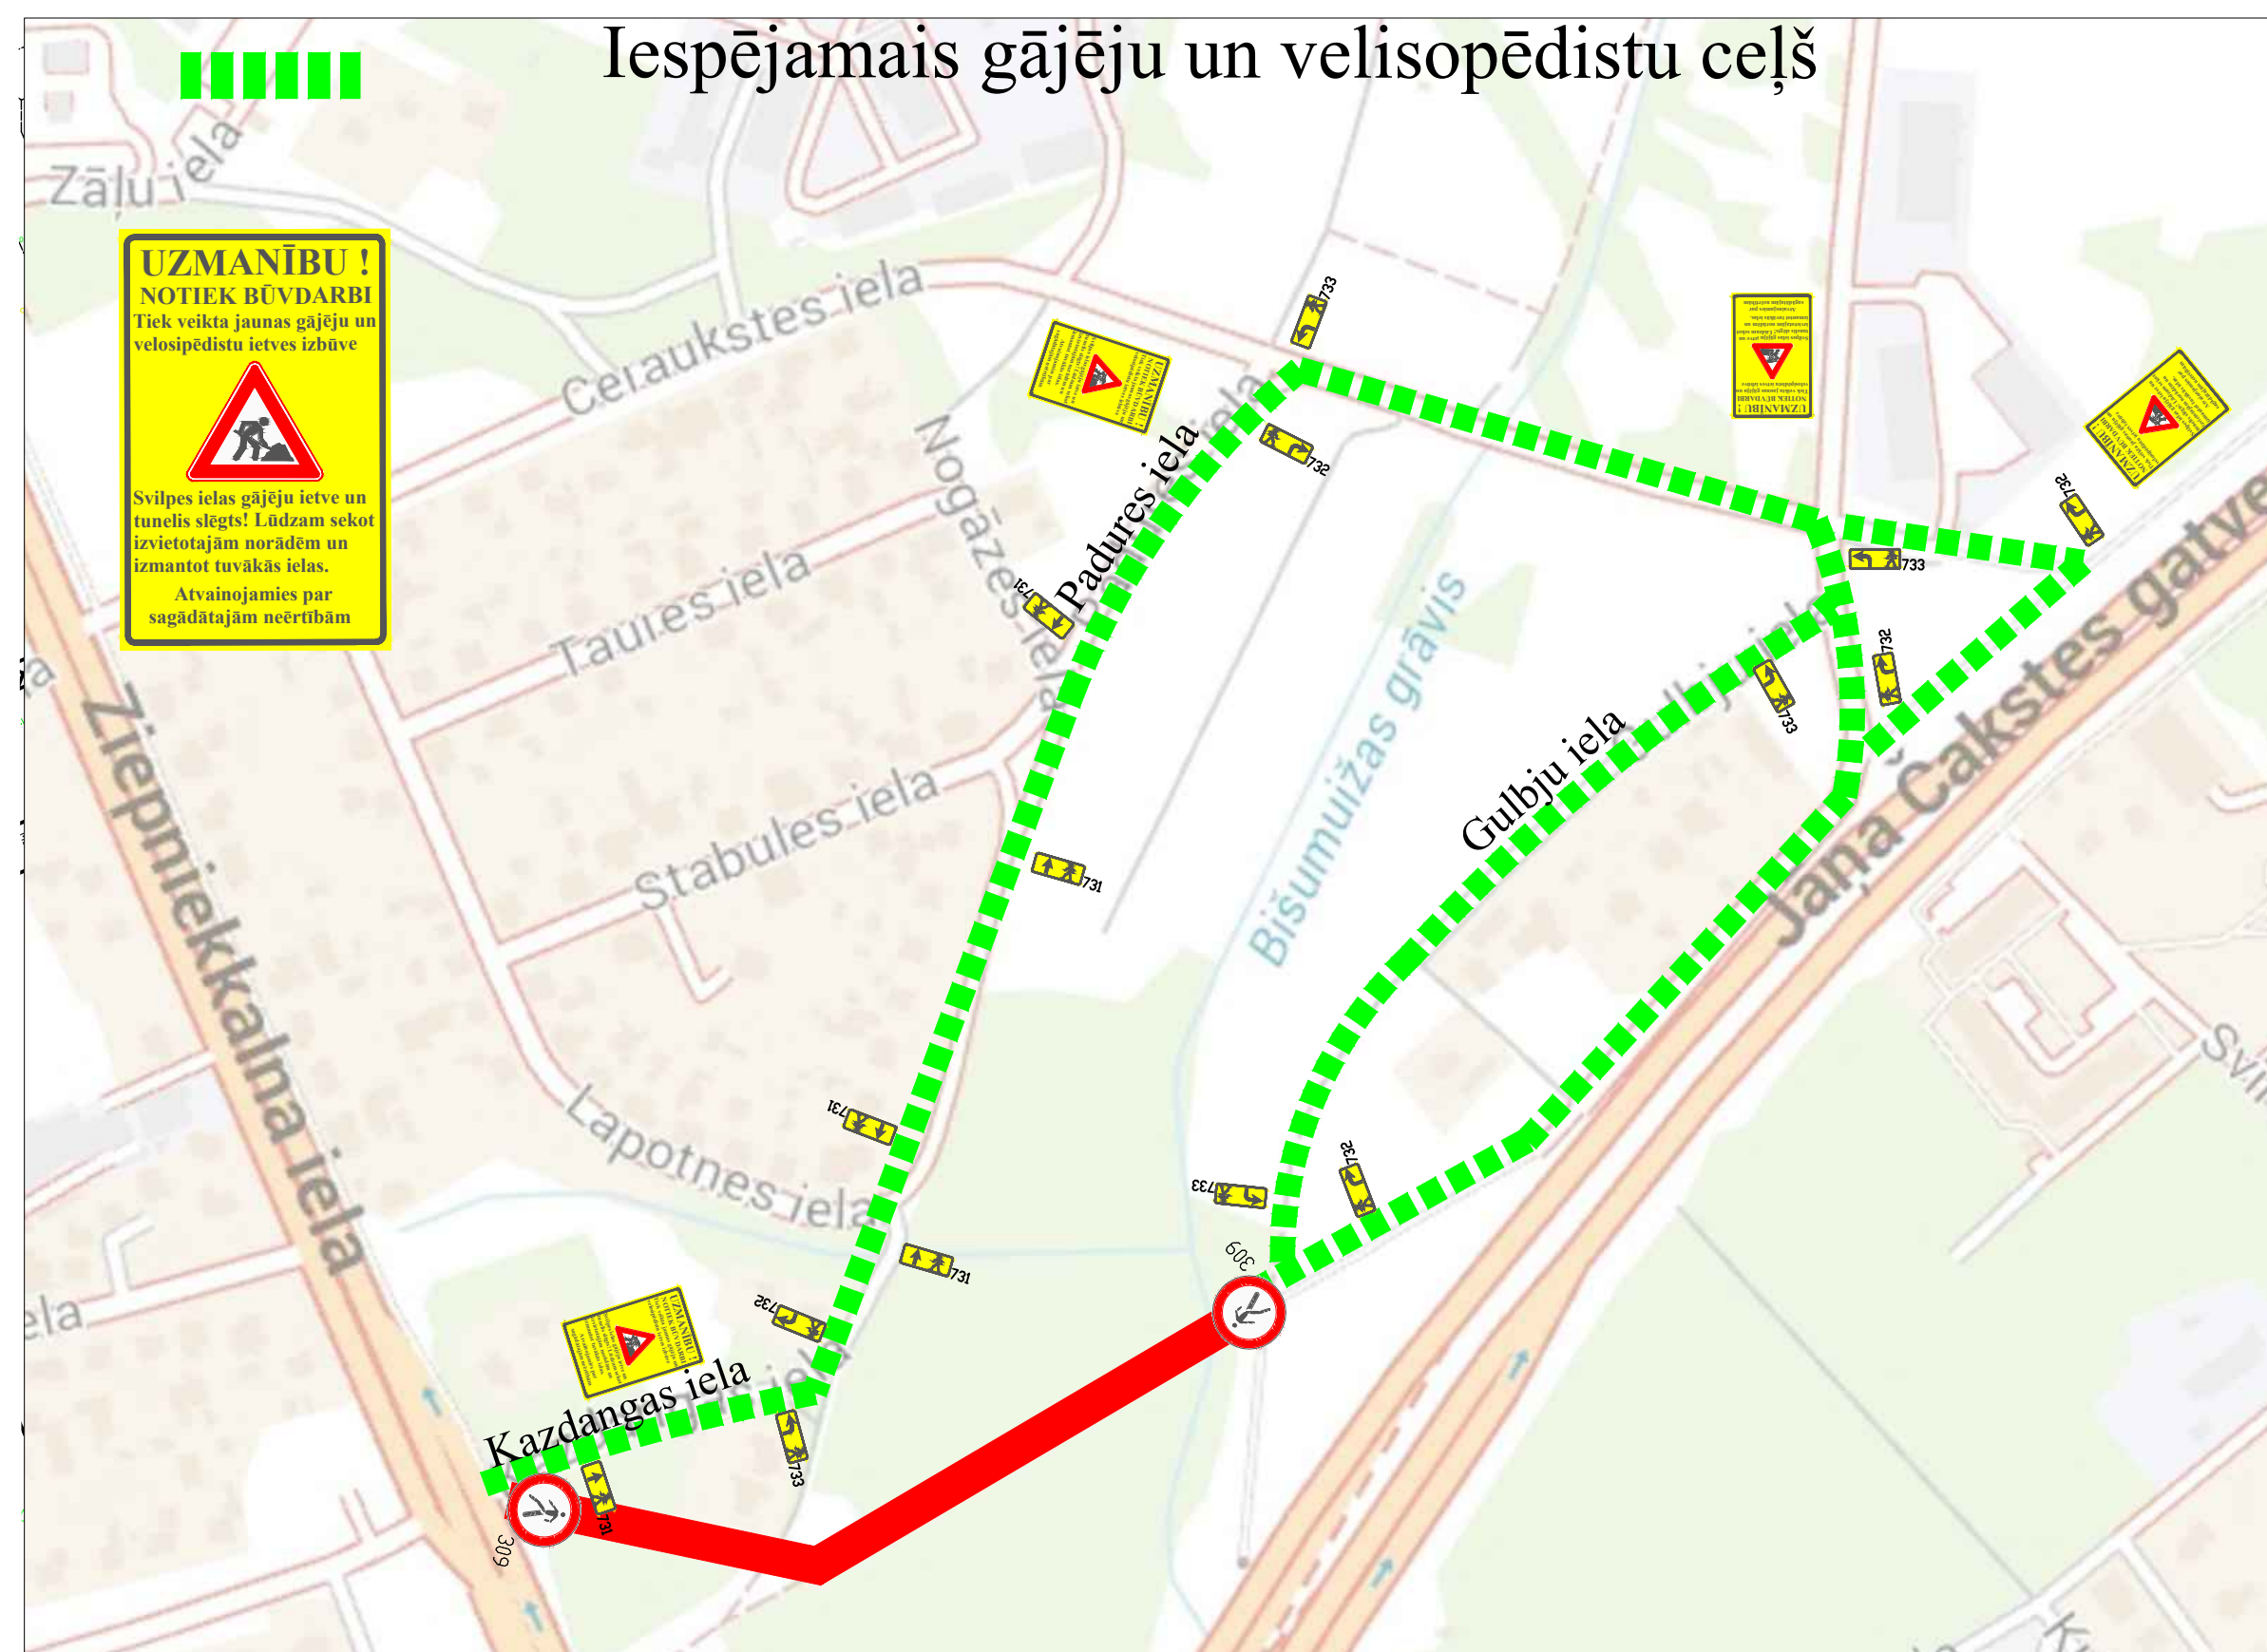

PIEZĪMES

1. Ceļa aprīkojumu uzstādīt atbilstoši LVS 77 "Ceļa zīmes" un MK noteikumi Nr. 421 "Noteikumi par darbvietu aprīkošanu uz ceļiem" prasībām.
2. Darbus veic: SIA "TILTS", reģ. Nr. 50103005351, Spilves iela 18, Rīga, LV 1055
- Atbildīgais būvdarbu vadītājs: Agars Aisturs +371 2832421 – Būvniecības izpildes no 16.05.2025 līdz 30.06.2026.
- Shēmas darbības laiks - atbilstoši būvdarbu kalendārajiem grafikiem.
4. Mainot ceļa darbu vietas robežas, nodrošināt aprīkojuma atbilstību noteikumiem.
5. Darba vietas aprīkojuma shēmas sastādīšana un saskaidrošana nav nepieciešama, veicot darbus, kurus dēļ satiksmes jāerobežo ne ilgāk par diviem (MK Nr. 421 punkts 17.2).
6. Darba veicējam ir tiesības iegūt satiksmi darba veikšanas laikā, ja rodas neparedzēti apstākļi, kurus ar darba vietas aprīkojuma shēmas esošajiem tehniskajiem līdzekļiem nav iespējams nekavējoties novērst (MK Nr. 421 punkts 20).
7. Darba veicējam SIA "TILTS" jāveic pasākumi gājēju drošībai objektā.
8. Nodrošināt izdevīgumu un operatīvā transporta piekļaušanu slēgtā posma objektiem.
9. Esošās ceļa zīmes, kas ir preturā ar shēmu, aizņemt.

APZĪMĒJUMI

-  Ceļa darbu vieta.
-  Pagaidu ceļa zīmes uzstādīšanas vieta un Nr.
-  Esošās ceļa zīmes uzstādīšanas vieta un Nr.
-  Šķērsnorobežojums sākumā: vienpusējie vadstāji; maksimāli 2 m attālumā cits no cita, šļūpā 1:3 pret brauktuves malu. Vismaz trīs vienpusiņas signālgumnis.
-  Šķērsnorobežojums beigās: Barjera vai vienpusējie vadstāji; maksimāli 2 m attālumā cits no cita, šļūpā 1:3 pret brauktuves malu. Vismaz trīs vienpusiņas signālgumnis.
-  Garēnnorobežojums: vienpusīgie vadstāji Nr. 908/908; maksimāli 10m attālumā cits no cita, naktī diemgaitā laikā vienpusīga signālgums uz katru otru vadstāja.
-  Palīgbarjeras, signālgultens gājēju norobežošanai vai mobilaiz žogs
-  Iespējamais gājēju un velosipēdistu ceļš

Shēma Nr.8

			TP	GT	1
