


Rīgas valstspilsētas pašvaldības Ārtelpas un mobilitātes departamenta direktora rīkojumam
"Par satiksmi Mūkusalas ielā"
PIEZĪMES

Pielikums

1. Ceļa aprīkojumu uzstādīt atbilstoši LVS 77 "Ceļa zīmes" un MK noteikumi Nr 421 "Noteikumi par darbavietu aprīkošanu uz ceļiem" prasībām.
2. Darbus veic: SIA "TILTS", reģ. Nr. 50103005351, Spilves iela 18, Rīga, LV 1055
Atbildīgais būvdarbu vadītājs: Romāns Kleins +371 25554411. Būvniecības laiks : no 29.09.2025 līdz 31.08.2026.
Shēmas darbības laiks no _____.2025 līdz _____.2026- atbilstoši būvdarbu kalendārajam grafikam.
4. Mainot ceļa darbu vietas robežas, nodrošināt aprīkojuma atbilstošu izvietojumu.
5. Darba vietas aprīkojuma shēmas sastādīšana un saskaņošana nav nepieciešama, veicot darbus, kuru dēļ satiksme jāierobežo ne ilgāk par stundu (MK Nr. 421 punkts 17.2.).
6. Darbu veicējam ir tiesības regulēt satiksmi darbu veikšanas laikā, ja rodas neparedzēti apstākļi, kurus ar darba vietas aprīkojuma shēmā esošajiem tehniskajiem līdzekļiem nav iespējams nekavējoties novērst (MK Nr. 421 punkts 20).
7. Darbu veicējam SIA "TILTS" jāveic pasākumi gājēju drošībai objekta zonā.
8. Nodrošināt iedzīvotāju un operatīvā transporta piekļūšanu slēgtā posma objektiem.
9. Esošās ceļa zīmes, kas ir pretrunā ar shēmu, aizsegt.

APZĪMĒJUMI

- Ceļa darbu vieta.
- Pagaidu ceļa zīmes uzstādīšanas vieta un Nr.
- Esošās ceļa zīmes uzstādīšanas vieta un Nr.
- Šķērsnorobežojums: vienpusīgie vadstatņi; maksimāli 2 m attālumā cits no cita, slīpumā 1:3 pret brauktuves malu .
- Garennorobežojums: divpusīgie vadstatņi Nr. 908/909; maksimāli 10m attālumā cits no cita, tumšā diennaktī vienpusīga signāluluguns uz katra otrā vadstatņa.
- Palīgbarjeras vai signāllentes gājēju norobežošanai
- Gājēju iespējams ceļš

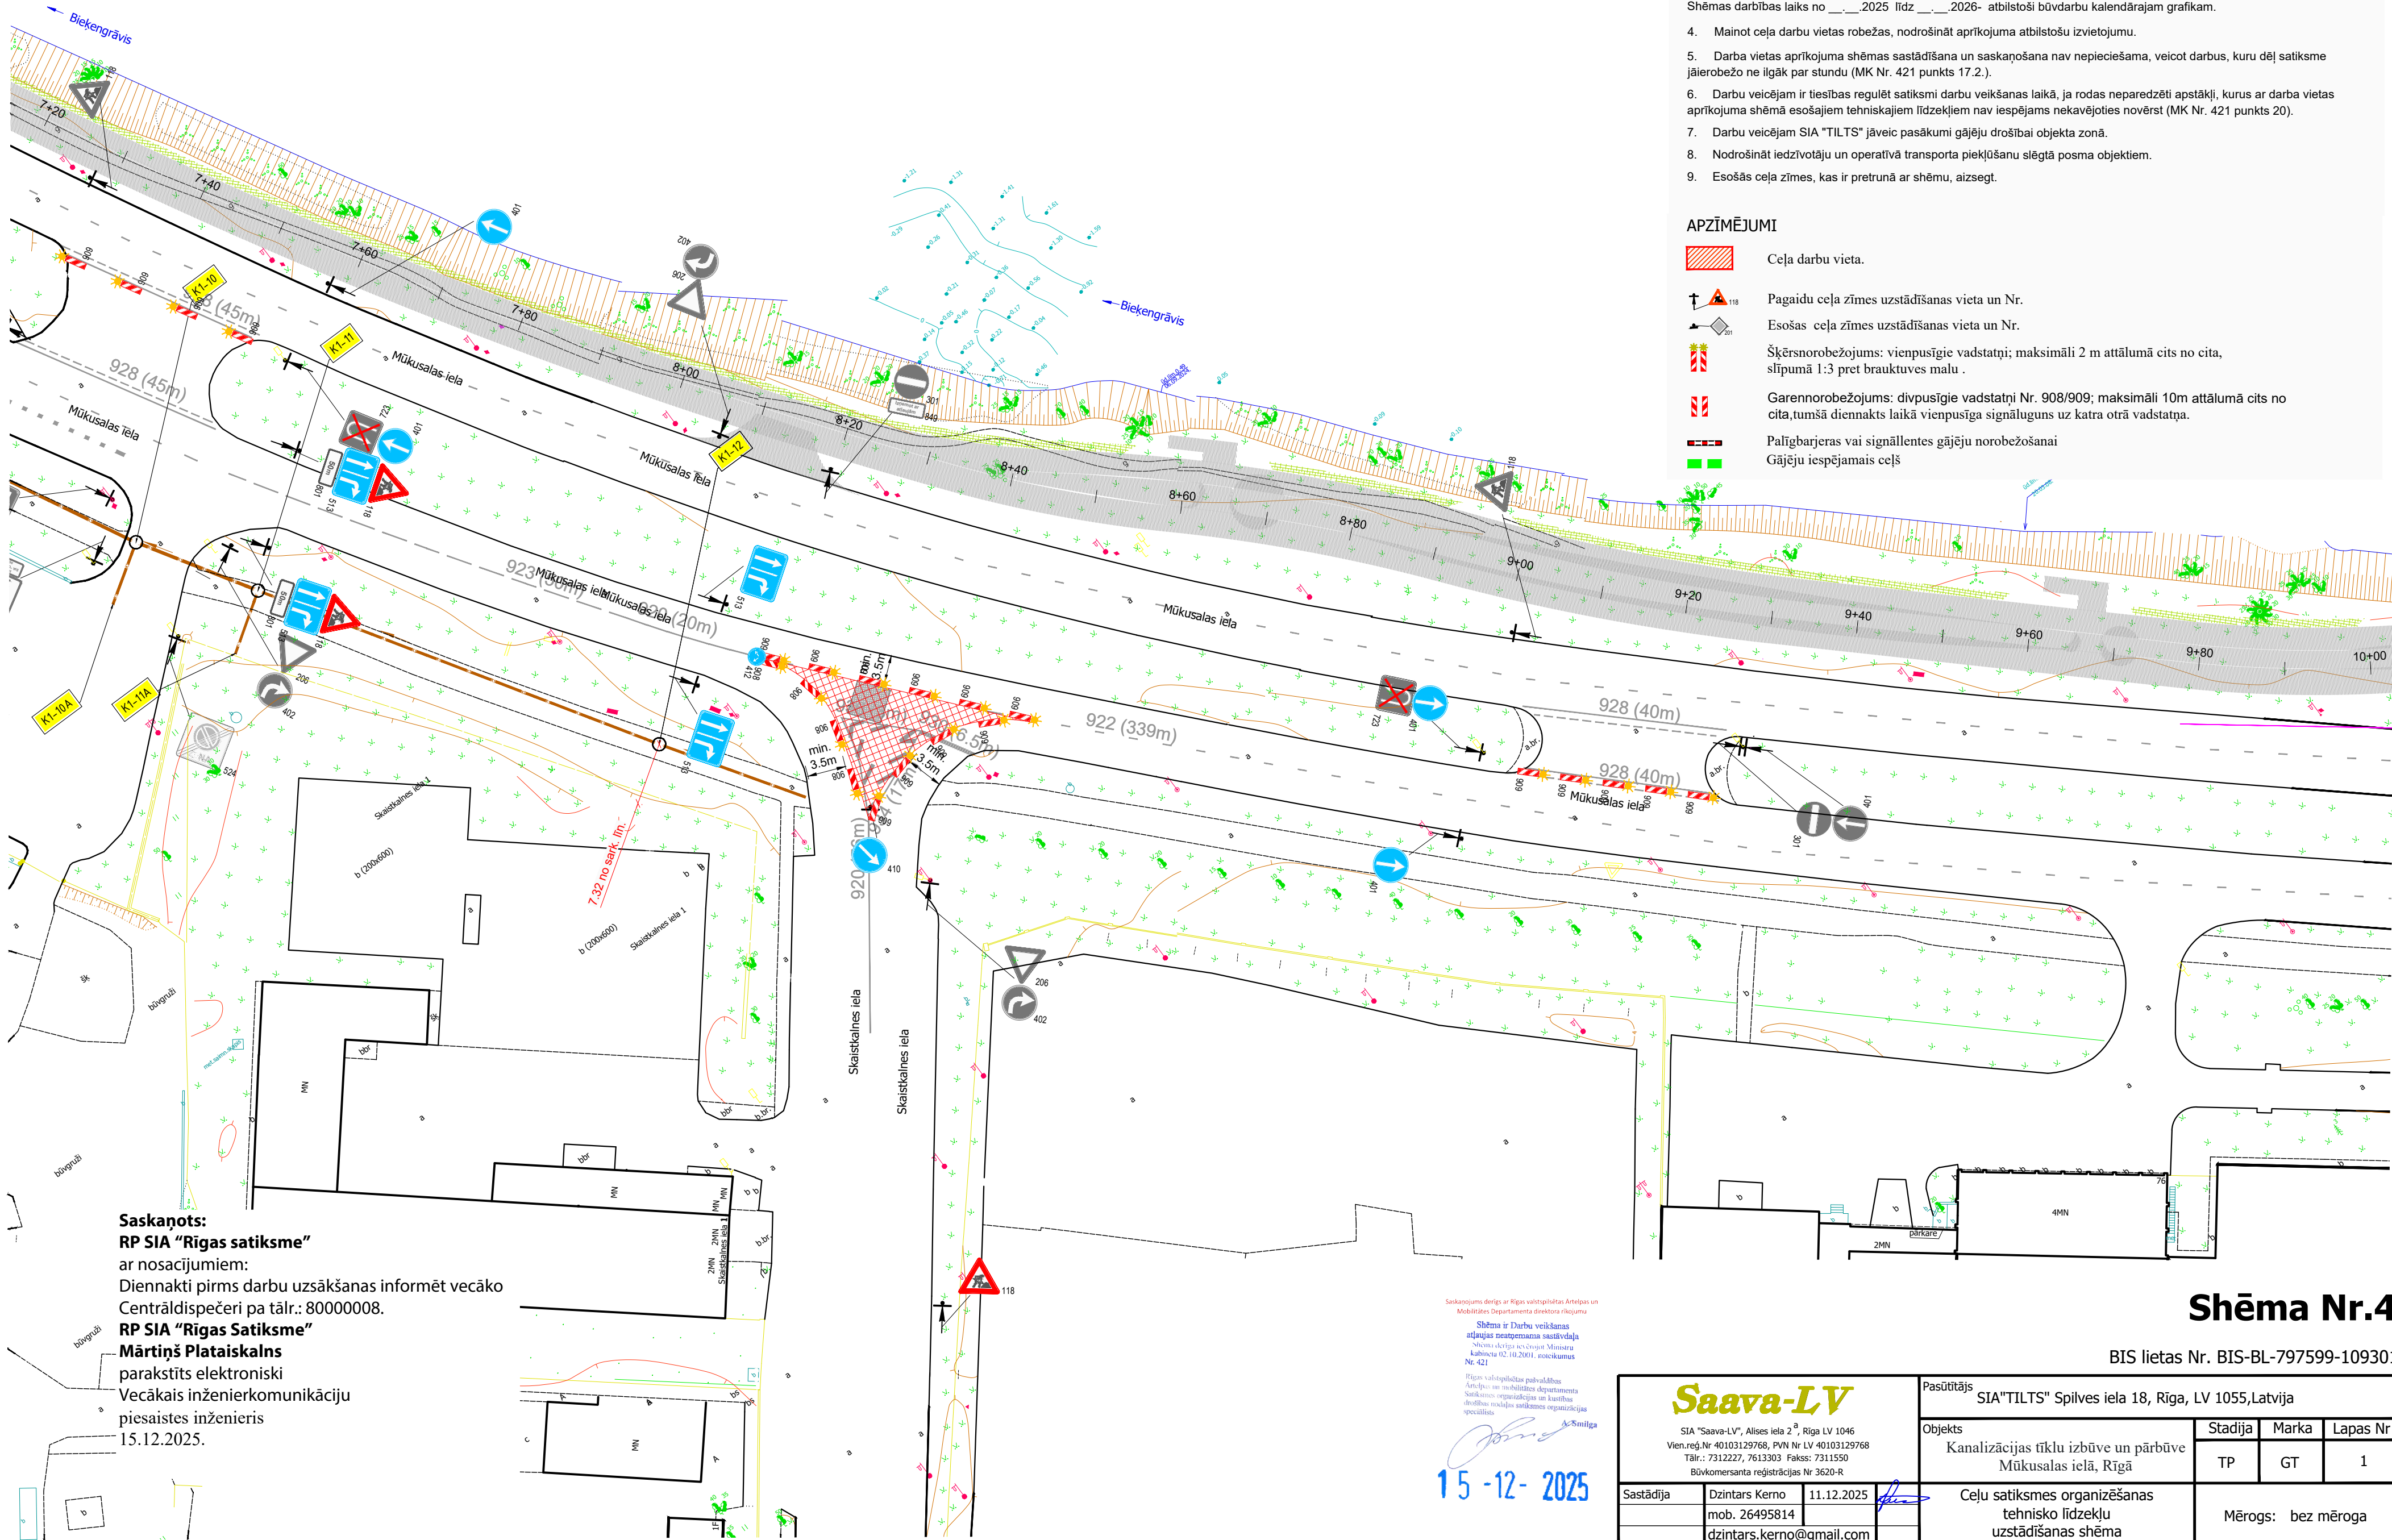


Saskaņots:
RP SIA "Rīgas satiksme"
ar nosacījumiem:
Diennakti pirms darbu uzsākšanas informēt vecāko
Centrāldispečeri pa tālr.: 80000008.
RP SIA "Rīgas Satiksme"
Mārtiņš Plataiskals
parakstīts elektroniski
Vecākais inženierkomunikāciju
piesaistes inženieris
15.12.2025.

Saskaņojums derīgs ar Rīgas valstspilsētas Ārtelpas un
Mobilitātes departamenta direktora rīkojumu
Shēma ir Darbu veikšanas
atļaujas neņemama sastāvdaļa
"Shēma atļaujas neņemama" Minot
kabineta 02.10.2001. noteikumus
Nr. 421
Rīgas valstspilsētas pašvaldības
Ārtelpas un mobilitātes departamenta
Satiksmes organizācijas un iestāžu
drošības nodalījuma satiksmes organizācijas
speciālists
15-12-2025

Shēma Nr.4

BIS lietas Nr. BIS-BL-797599-109301

Saava-LV SIA "Saava-LV", Alises iela 2 ³ , Rīga LV 1046 Vien.reģ.Nr 40103129768, P.V.Nr LV 40103129768 Tālr.: 7312227, 7613303 Fakss: 7311550 Būvkomersanta reģistrācijas Nr 3620-R		Pasūtītājs SIA "TILTS" Spilves iela 18, Rīga, LV 1055, Latvija		
		Objekts Kanalizācijas tīklu izbūve un pārbūve Mūkusalas ielā, Rīgā	Stadija TP	Marka GT
Sastādīja	Dzintars Kerno	11.12.2025	Lapas Nr 1	
	mob. 26495814		Mērogs: bez mēroga	
	dzintars.kerno@gmail.com		Ceļu satiksmes organizēšanas tehnisko līdzekļu uzstādīšanas shēma	

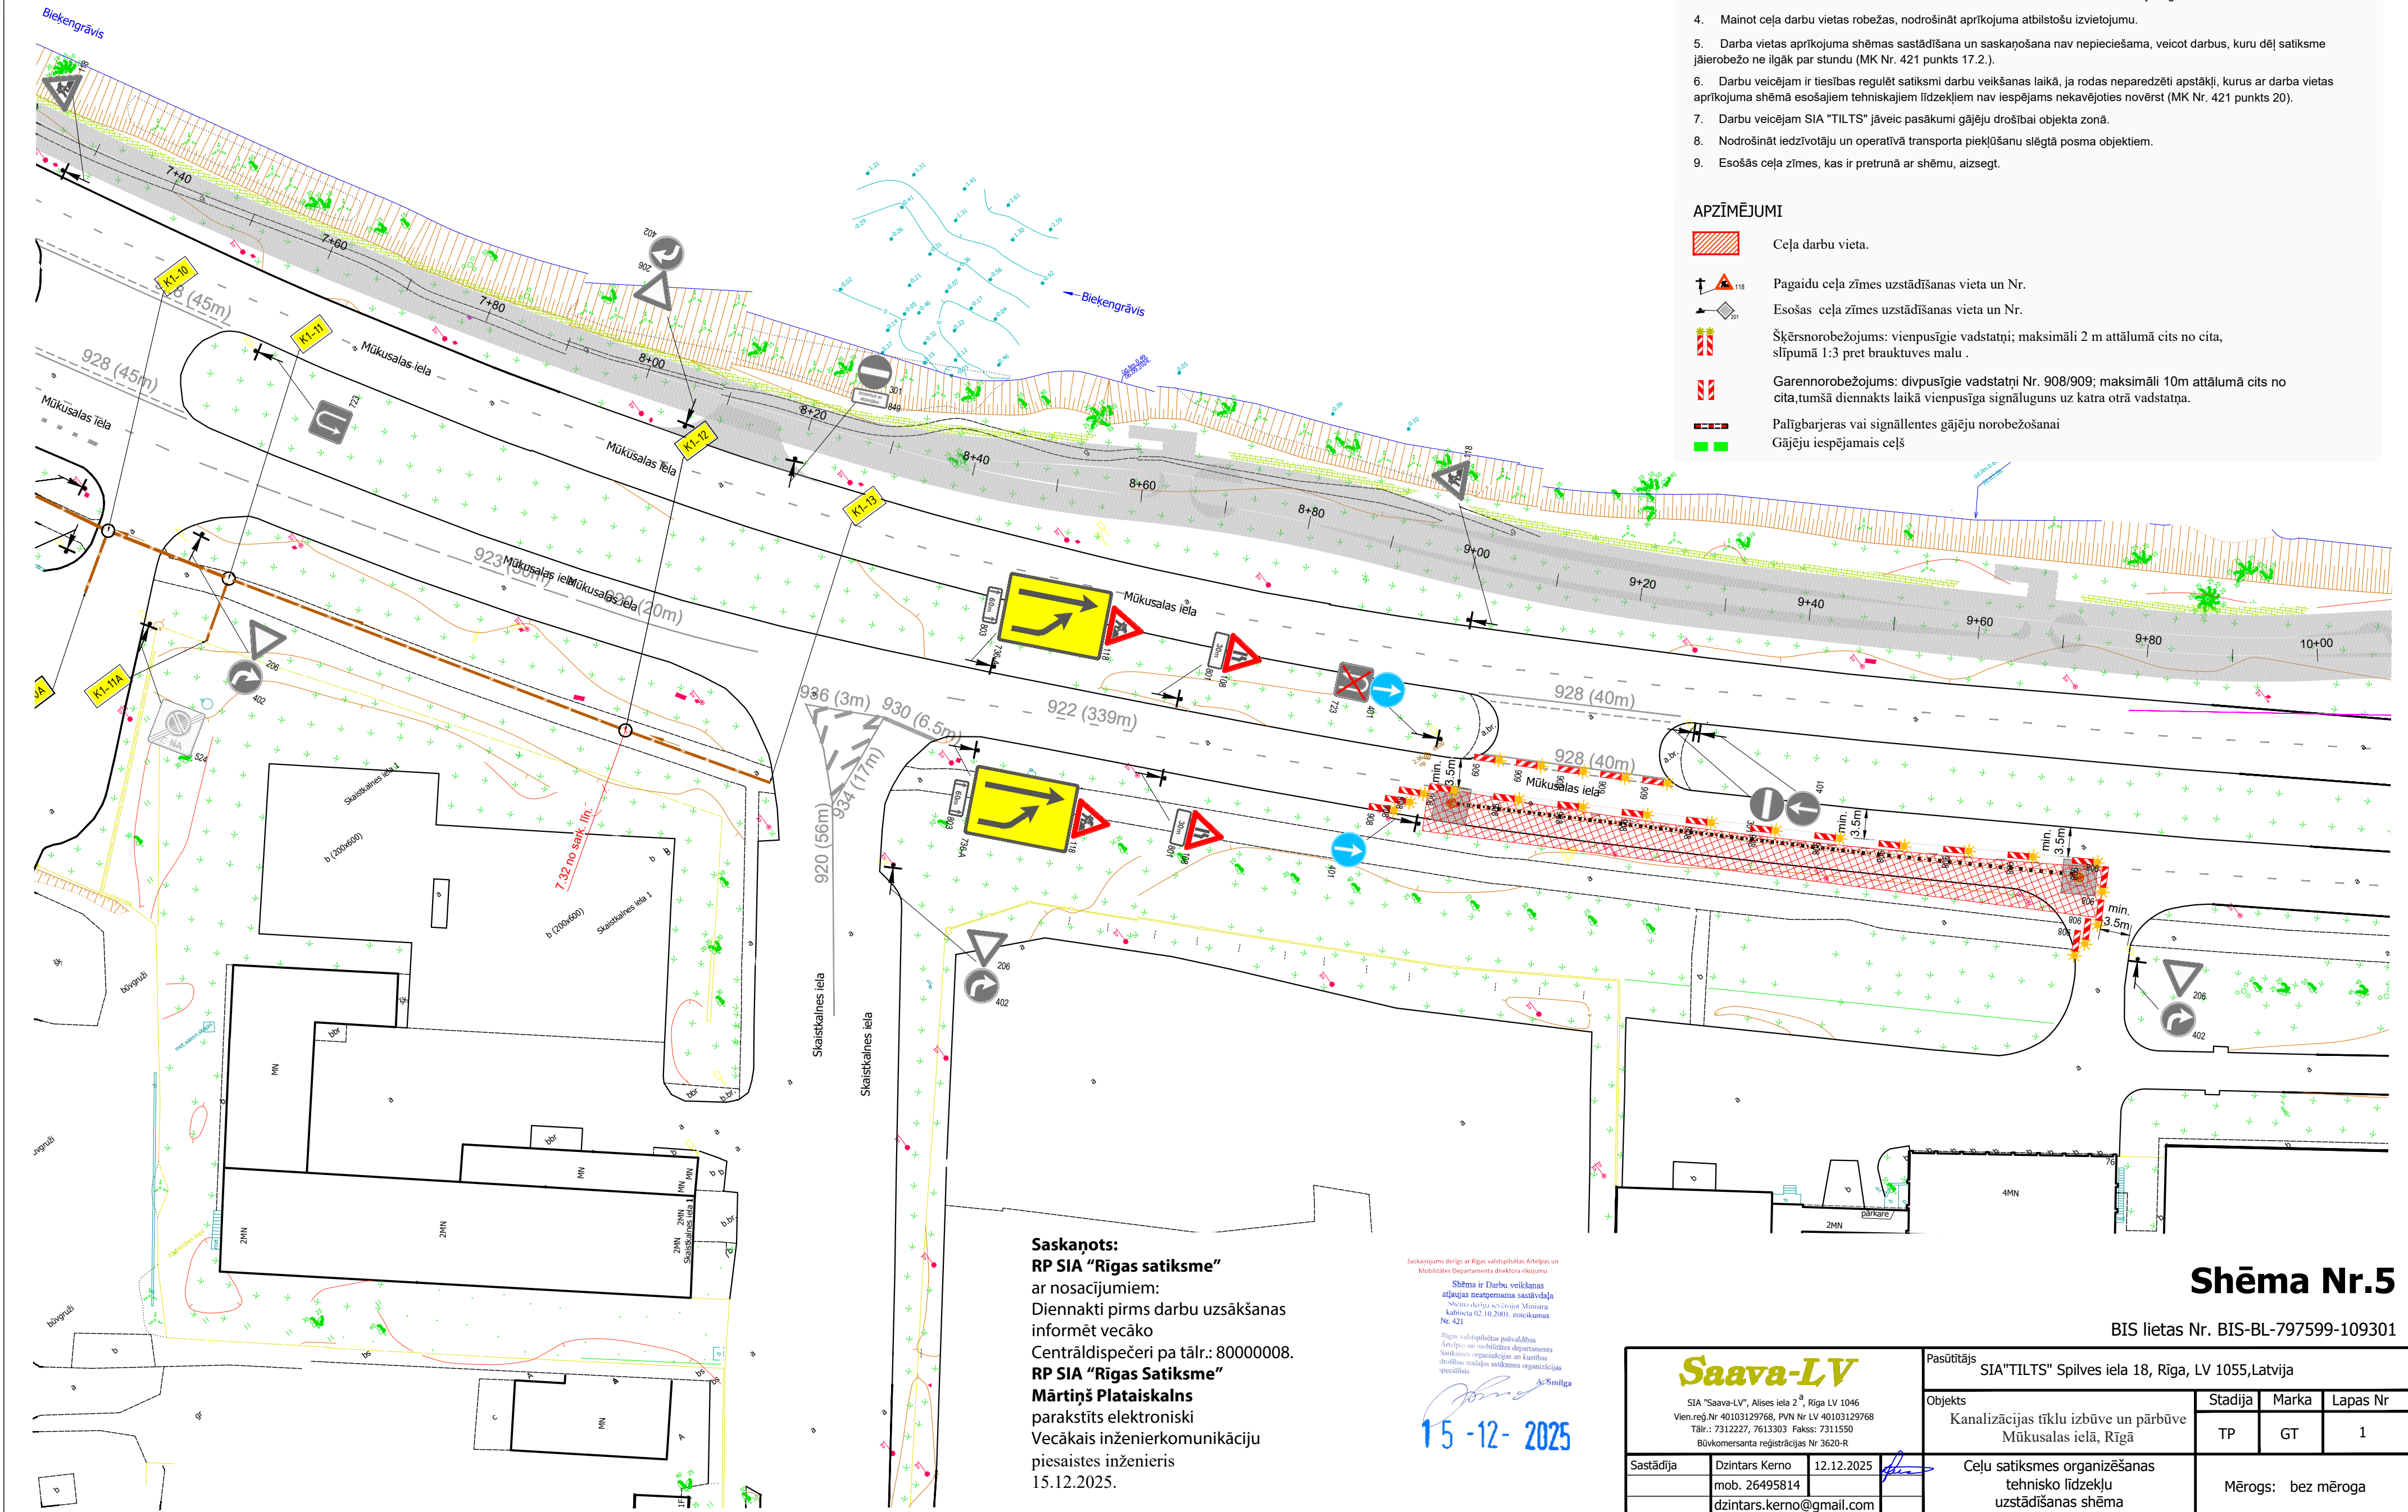

PIEZĪMES

1. Ceļa aprīkojumu uzstādīt atbilstoši LVS 77 "Ceļa zīmes" un MK noteikumi Nr 421 "Noteikumi par darbavietu aprīkošanu uz ceļiem" prasībām.
 2. Darbus veic: SIA "TILTS", reģ. Nr. 50103005351, Spilves iela 18, Rīga, LV 1055
- Atbildīgais būvdarbu vadītājs: Romāns Kleins +371 25554411. Būvniecības laiks : no 29.09.2025 līdz 31.08.2026.
- Shēmas darbības laiks no 24.11.2025 līdz 24.12.2025- atbilstoši būvdarbu kalendārajam grafikam.
4. Mainot ceļa darbu vietas robežas, nodrošināt aprīkojuma atbilstošu izvietojumu.
 5. Darba vietas aprīkojuma shēmas sastādīšana un saskaņošana nav nepieciešama, veicot darbus, kuru dēļ satiksme jāierobežo ne ilgāk par stundu (MK Nr. 421 punkts 17.2.).
 6. Darbu veicējam ir tiesības regulēt satiksmi darbu veikšanas laikā, ja rodas neparedzēti apstākļi, kurus ar darba vietas aprīkojuma shēmā esošajiem tehniskajiem līdzekļiem nav iespējams nekavējoties novērst (MK Nr. 421 punkts 20).
 7. Darbu veicējam SIA "TILTS" jāveic pasākumi gājēju drošībai objekta zonā.
 8. Nodrošināt iedzīvotāju un operatīvā transporta piekļūšanu slēgtā posma objektiem.
 9. Esošās ceļa zīmes, kas ir pretrunā ar shēmu, aizsegt.

APZĪMĒJUMI

- Ceļa darbu vieta.
- Pagaidu ceļa zīmes uzstādīšanas vieta un Nr.
- Esošas ceļa zīmes uzstādīšanas vieta un Nr.
- Šķērsnorobežojums: vienpusīgie vadstatņi; maksimāli 2 m attālumā cits no cita, slīpumā 1:3 pret brauktuves malu .
- Garennorobežojums: divpusīgie vadstatņi Nr. 908/909; maksimāli 10m attālumā cits no cita, tumšā diennakts laikā vienpusīga signālulguns uz katra otrā vadstatņa.
- Palīgbarjeras vai signāllentes gājēju norobežošanai
- Gājēju iespējamais ceļš

Saskaņots:
RP SIA "Rīgas satiksme"
ar nosacījumiem:
Diennakti pirms darbu uzsākšanas
informēt vecāko
Centrāldispečeri pa tālr.: 80000008.
RP SIA "Rīgas Satiksme"
Mārtiņš Plataiskals
parakstīts elektroniski
Vecākais inženierkomunikāciju
piesaistes inženieris
15.12.2025.

Saskaņojuma derīgs ar Rīgas valdības Atļaujas un
Mobilitātes departamenta direktora rīkojumu
Shēma ir Darbu veikšanas
atļaujas neapņemamā sastāvdaļa
Shēma izdota saskaņotā Ministru
kabineta 02.10.2001. noteikumos
Nr. 421
Rīgas valdības pakalpojums
Atļaujas un mobilitātes departamenta
Satiksmes organizācijas un drošības
drošības nodalījuma satiksmes organizācijas
speciālists
A. Smilga
15-12-2025

Shēma Nr.5

BIS lietas Nr. BIS-BL-797599-109301

Saava-LV SIA "Saava-LV", Alises iela 2 ⁹ , Rīga LV 1046 Vien.reģ.Nr 40103129768, P.V.Nr LV 40103129768 Tālr.: 7312227, 7613303 Fakss: 7311550 Būvkomersanta reģistrācijas Nr 3620-R		Pasūtītājs SIA "TILTS" Spilves iela 18, Rīga, LV 1055, Latvija			
		Objekts	Stadija	Marka	Lapas Nr
		Kanalizācijas tīklu izbūve un pārbūve Mūkusalas ielā, Rīgā	TP	GT	1
Sastādīja	Dzintars Kerno	12.12.2025	Ceļu satiksmes organizēšanas tehnisko līdzekļu uzstādīšanas shēma		
	mob. 26495814				
	dzintars.kerno@gmail.com		Mērogs: bez mēroga		