

Saskaņots:
RP SIA “Rīgas satiksme”

ar nosacījumiem:

Diennakti pirms darbu uzsākšanas informēt vecāko
Centrāldispečeri pa tālr.: 80000008.

-Darbu veikšanu organizēt, neslēdzot sabiedriskā transporta satiksmi un netraucējot sabiedriskajam transportam, nodrošināt drošu sabiedriskā transporta kustību.

-Nodrošināt tramvaju kustību.

-Nodrošināt pagrieziena radiusus.

-Ievērot elektrotransporta kontakttīkla konstrukciju aizsardzības zonu: 0,5m no balsta pamata malas, 1,0m no kontaktvada un atsaites līnijas ass uz katru pusi.

-Nodrošināt vadstatņu izvietošanu minimāli 1m attālumā no malējās tramvaja slīdes.

-Nemainīt esošās vertikālā plānojuma

-Nodrošināt balstu aizsardzības pasākumus pret mehāniskiem bojājumiem.

-Neveikt darbus ārpus darbu zonas.

-3 darba dienas pirms rakšanas darbu uzsākšanas saņemot
atļauju darbu veikšanai RP SIA "Rīgas satiksme"
elektrokabeļu aizsargjoslā, pieprasot
saskanosana@rigassatiksme.lv.

-Diennakti pirms darbu uzsākšanas RP SIA “Rīgas satiksme” elektrokabeļu aizsargjoslā informēt RP SIA “Rīgas satiksme” pārstāvi.

-Darbu laikā nodrošināt piekļuvi RP SIA “Rīgas satiksme” elektrotransporta kontakttīklu konstrukciju un balstu apkopei un remontam.

-Avārijas gadījumā nekavējoties jānodrošina RP SIA “Rīgas satiksme” speciālistiem piekļuvi ar autotorni bojājumu vietai.

RP SIA “Rīgas Satiksme”

Mārtiņš Plataiskals
parakstīts elektroniski
Vecākais inženierkomunikāciju

Piesaistes inženieris
29.09.2025.

**TIEK NODEMONTĒTAS PLASTIKĀTA STABIŅU
SALAS AR TAJĀ ESOŠAJĀM CEĻA ZĪMĒM
TIEK NODROŠINĀTA DROŠA DARBU ZONAS
ŠĶĒRSOŠANA BŪVDARBU LAIKĀ**

TIEK NODEMONTĒTAS PLASTIKĀTA STABIŅU
SALAS AR TAJĀ ESOŠAJĀM CEĻA ZĪMĒM
TIEK NODROŠINĀTA DROŠA DARBU ZONAS
ŠĶĒRSOŠANA BŪVDARBU LAIKĀ



	DARBU ZONA
	PAGAIDU IETVE (1.5m PLATA)
	ESOŠA CEĻZĪME
	UZSTĀDĀMA CEĻZĪME
	GĀJĒJU MARŠRUTS


		DARBA VIETAS APRIKĀJUMA SHĒMA REMONTĀRDBU LAIKĀ		

Saskaņojums derīgs ar Rīgas valstspilsētas Atļaujas un
Mobilitātes Departamenta direktora rīkojumu

**Shēma ir Darbu veikšanas
atļaujas neatņemama sastāvdaļa**
Shēma derīga ievērojot Ministru
kabineta 02.10.2001. noteikumus
Nr. 421

 Satiksmes organizācijas un kustības
 drošības nodaļas satiksmes organizācijas
 speciālists

[Signature] A. Smilga
29-09-2025

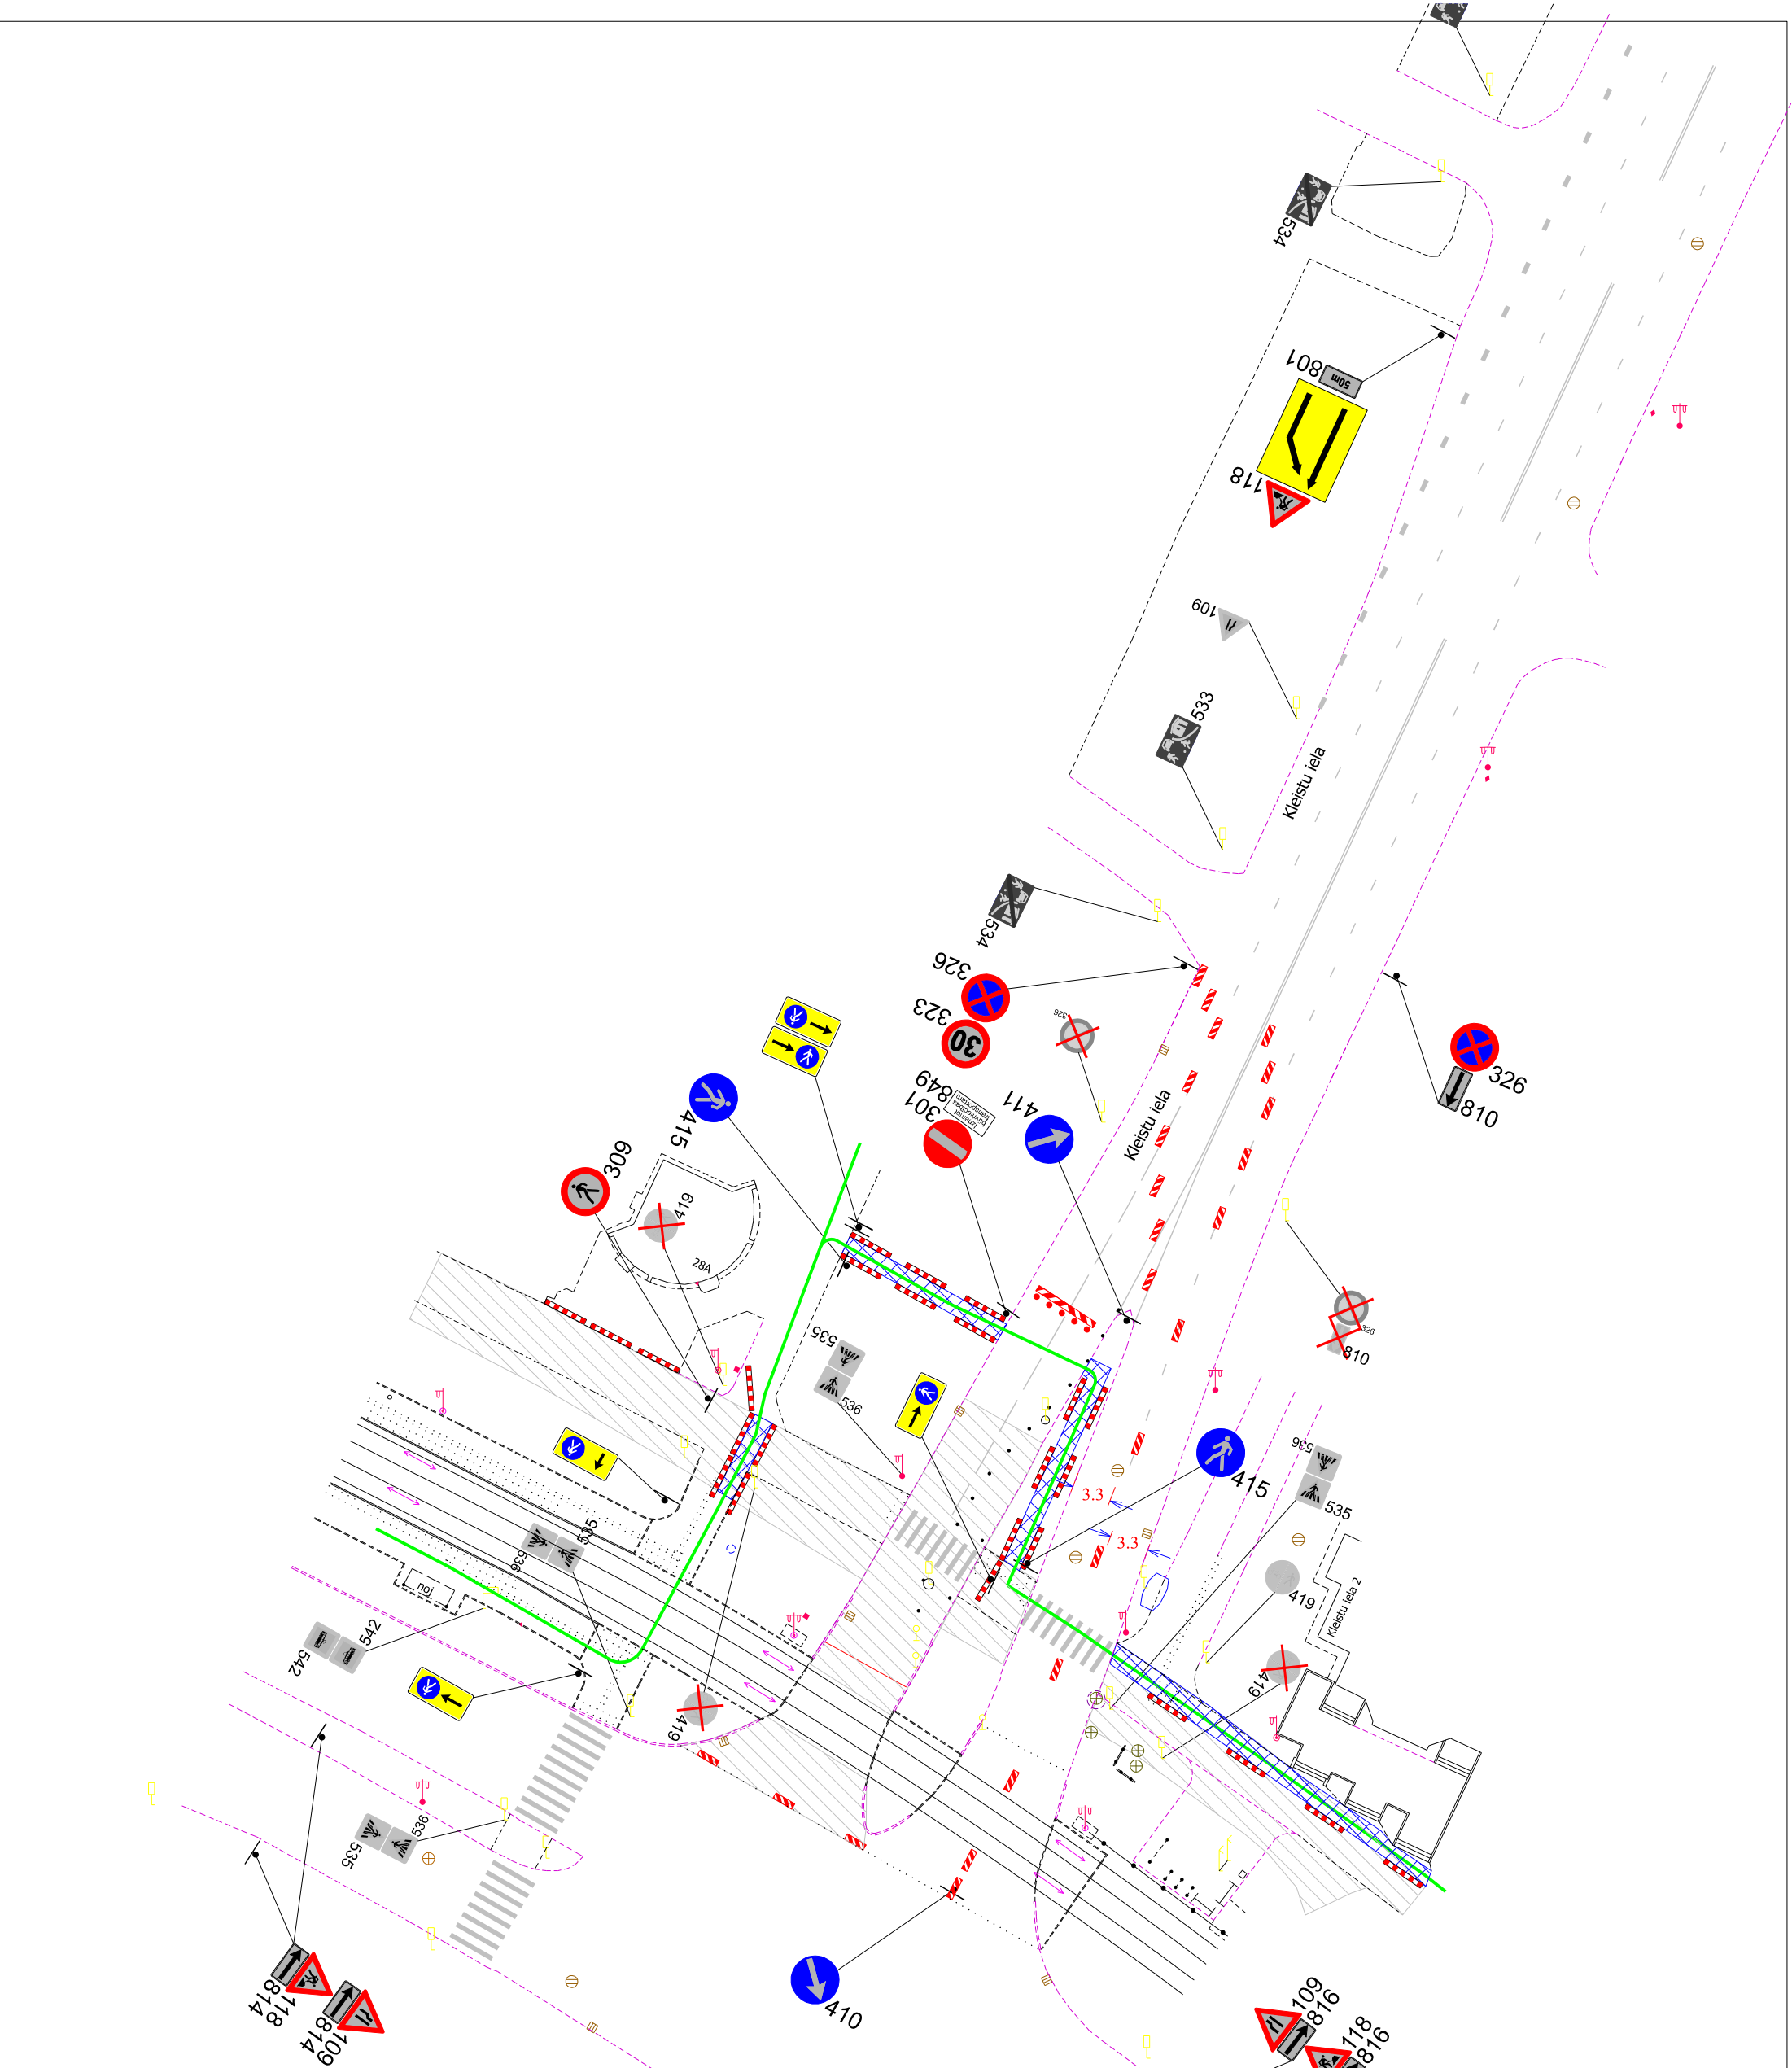

- NODROŠINĀT PIEKĻUVI ĪPAŠUMIEM DROŠI ŠKĒRSOJOT REMONTDARBU ZONU
- GĀJĒJU KORIDORA PLATUMS 1,5m (NORobežots ar PALĪGBARJERĀM)
- VISAS CEĻA ZĪMES, KAS IR PRETRUNĀ AR PAGaidu SATIKSMES ORGANIZĀCIJU TIEK AIZSEGtas, VAI DEMONTĒTAS
- NODROŠINĀT VISA VEIDA SATIKSMI
- DARBU VIETU APRIKOT ATBILSTOŠI MK NOTEIKUMIEM NR.421
- DARBU VIETU APRIKOT AR VADSTATĻIEM / PALĪGBARJERĀM
- DARBU ILGUMS - 4 MĒNEŠI
- VEICAMIE DARBI - VELO INFRASTRUKTŪRAS IZBŪVE, BRAUKTUVES REMONTDARBI
- ATBILDĪGAIS PAR DARBU VIETAS APRIKOJUMU: MAREKS KRŪMIŅŠ (BŪVDARBU VADĪTĀJS)

- DARBU ZONA
- PAGaidu IETVE (1,5m PLATA)
- ESOŠĀ CEĻZĪME
- UZSTĀDĀMA CEĻZĪME
- GĀJĒJU MARŠRUTS

BIS lietas Nr.: BIS-BL-743111-106878

SHĒMAS NR.	SATIKSMES ORGANIZĀCIJAS IESTĀDĪTĀJS:	PASŪTĪTĀJS:
11.	SIA KMK PROJEKTS info@kmpprojekts.lv	SIA VIA tel.: 26266750 info@via.com.lv
RĀSĒJA	SIA KMK PROJEKTS	OBJEKTS:
PĀRBAUDĒJA	SIA KMK PROJEKTS	REGIONĀLAS UN PILSETAS NOZĪMES
		VELO INFRASTRUKTŪRAS IZVEIDE
		MARŠRUTĀ
		RĪGA - BABĪTE - PIŅĶI
		RĀSĒJUMA:
		DARBA VIETAS APRIKOJUMA SHĒMA
		REMONTDARBU LAIKĀ

Shēma ir Darbu veikšanas
atļaujas neatņemama sastāvdaļa
Shēma derīga ieviešot Ministru
kabineta 02.10.2001. noteikumus
Nr. 421

Rīgas valstspilsētas pašvaldības
Aptelpas un mobilitātes departamenta
Satiksmes organizācijas un kustības
drošības nodaļas satiksmes organizācijas
speciālists

A. Smilga

16-10-2025