


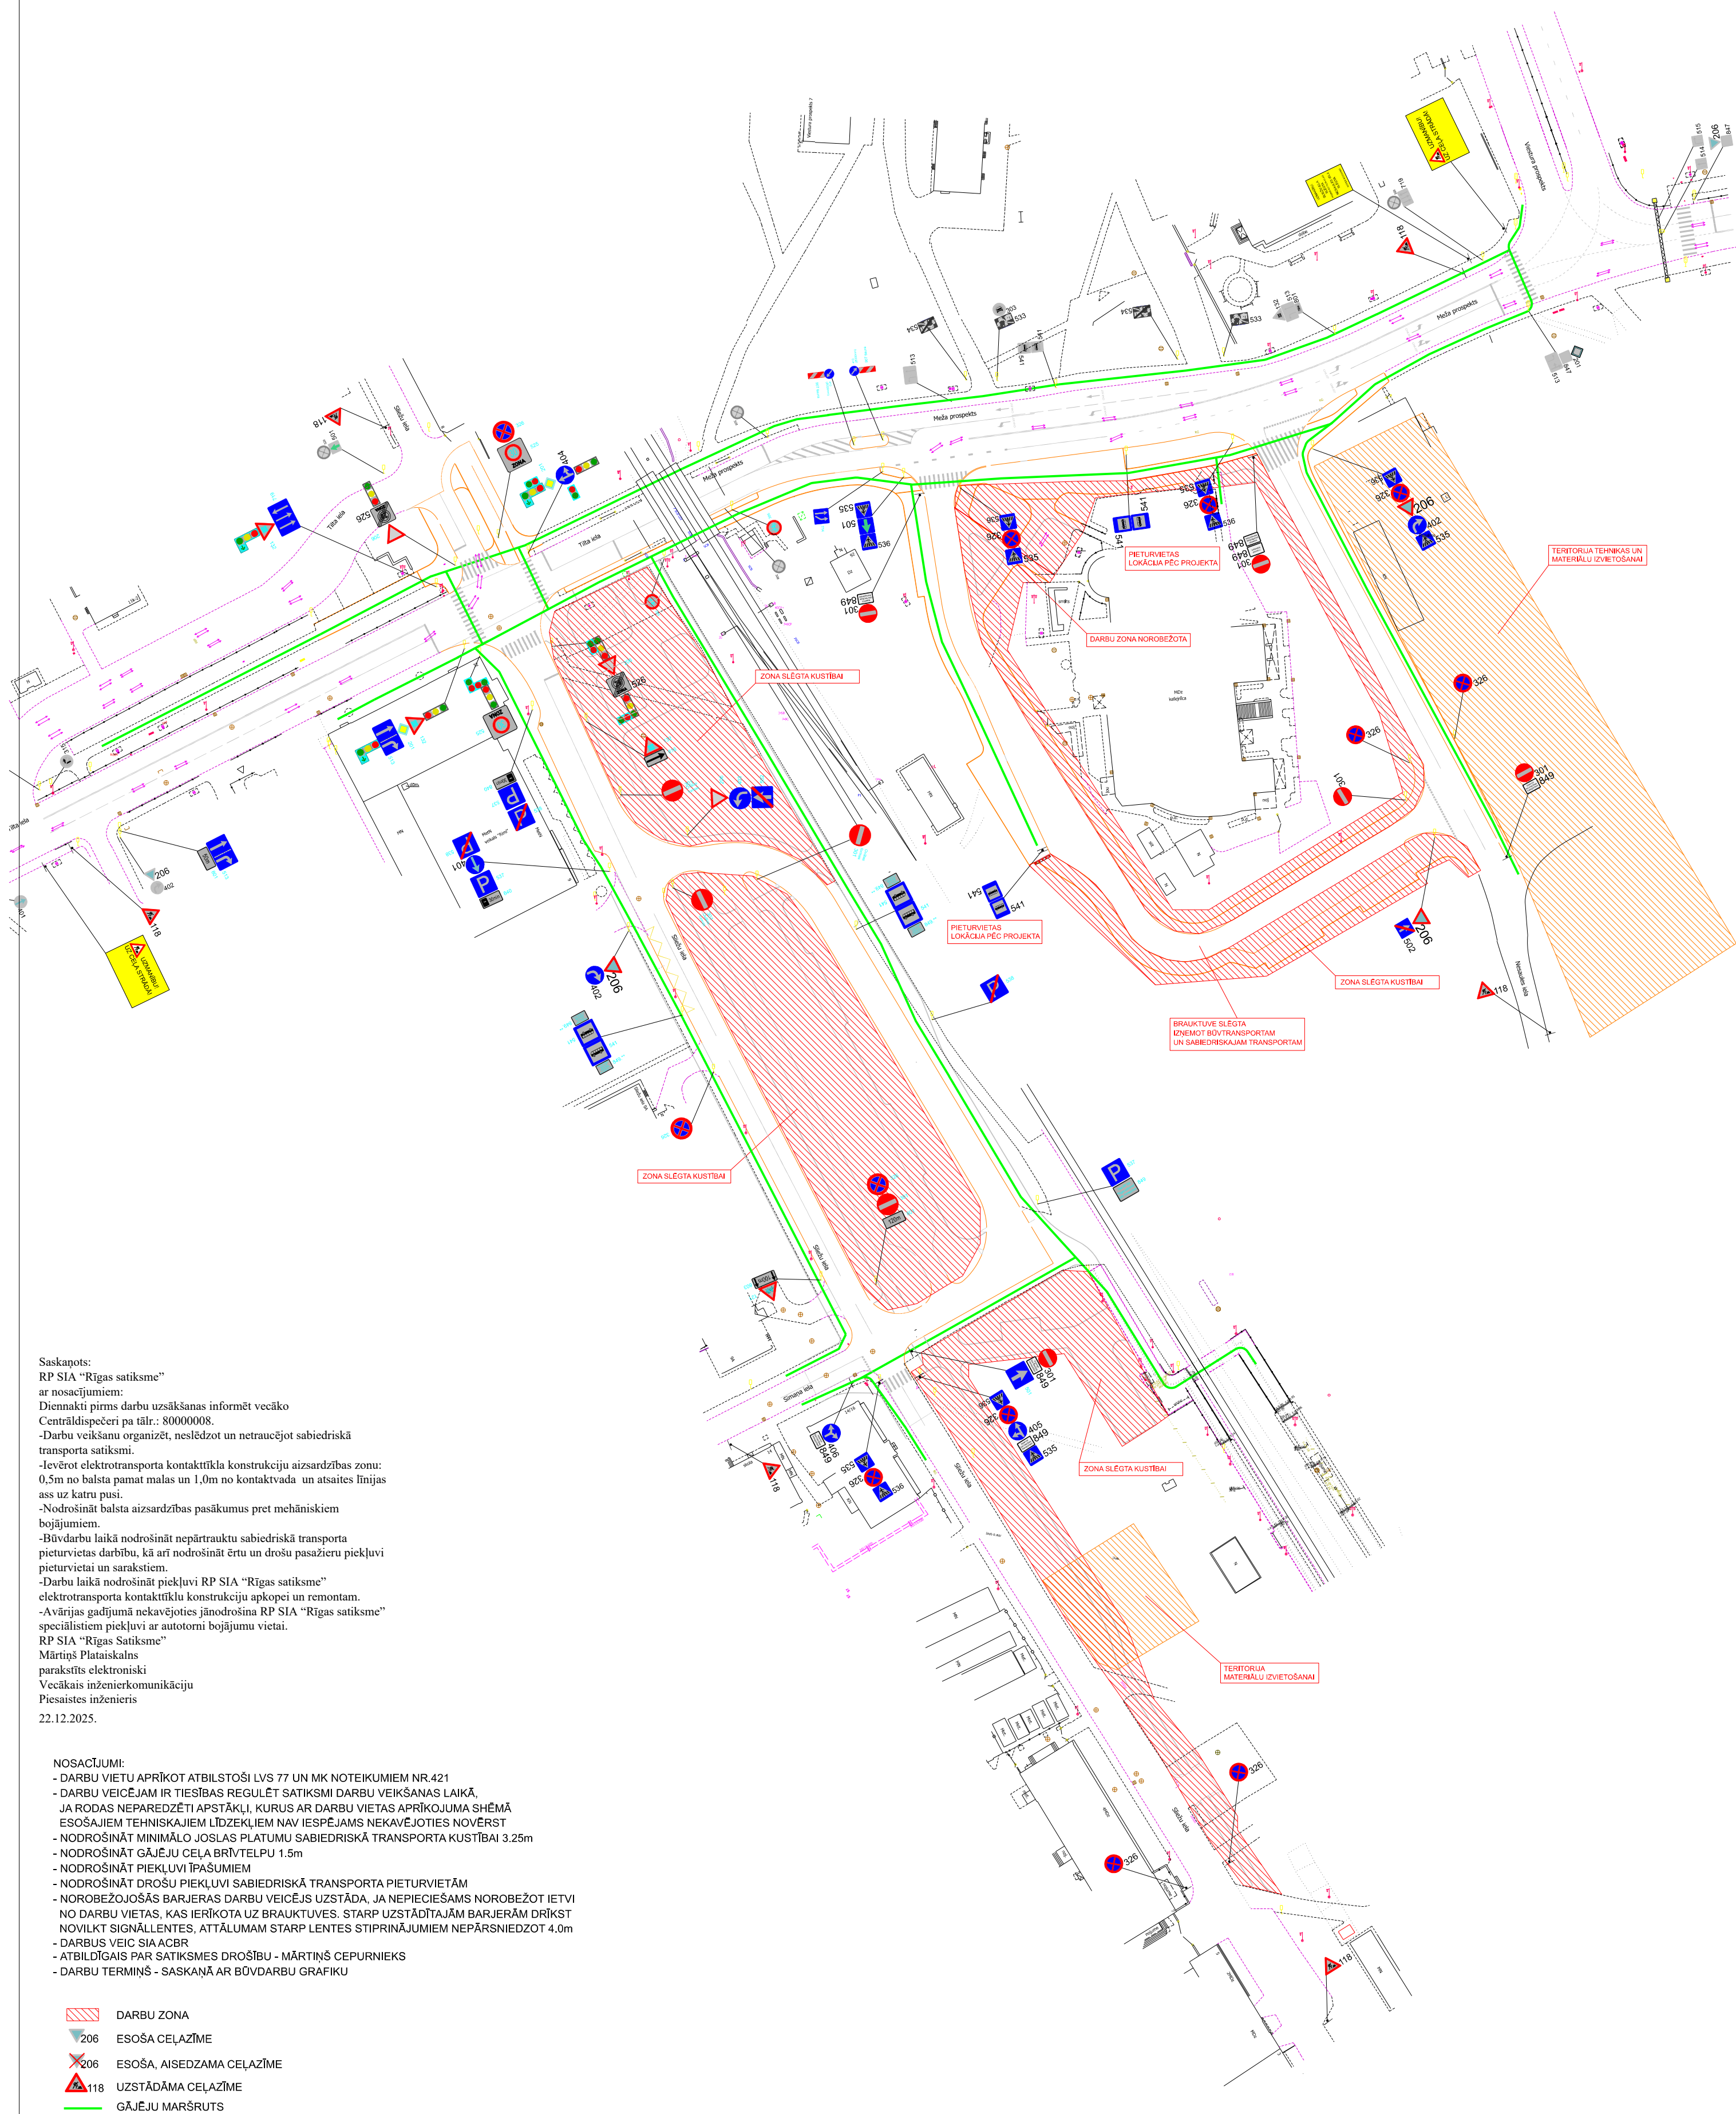

Saskapots:
RP SIA "Rīgas satiksme"
ar nosacījumiem:
Diennakti pirms darbu uzsākšanas informēt vecāko
Centrāldispēčeri pa tālr.: 800000008.
-Darbu veikšanu organizēt, neslēdzot un netraucējot sabiedriskā
transporta satiksmi.
-Ievērot elektrottransporta kontakttīkļa konstrukciju aizsardzības zonu:
0,5m no balsta pamat malas un 1,0m no kontaktvada un atsaites līnijas
as uz katru pusī.
-Nodrošināt balsta aizsardzības pasākumus pret mehāniskiem
bojājumiem.
-Būvdarbu laikā nodrošināt nepārtrauktu sabiedriskā transporta
pietiekamies darbību, kā arī nodrošināt ērtu un drošu pasažieru piekļuvi
pietiekamies ar sarakstiem.
-Darbu laikā nodrošināt piekļuvi RP SIA "Rīgas satiksme"
elektrottransporta kontakttīkļa konstrukciju apkopei un remontam.
-A-vārijās gadījumā nekavējoties jānodrošina RP SIA "Rīgas satiksme"
speciālistiem piekļuvi ar autotorni bojājumu vietai.
RP SIA "Rīgas Satiksme"
Māriņš Platais
parakstīts elektroniski
Vecākais inženierkomunikāciju
Piesaistes inženieris
22.12.2025.

NOŠAČĀJUMI:

- DARBU VIETU APRĪKOT ATBILSTOŠĪ LV5 77 UN MK NOTEIKUMIEM NR.421
- DARBU VEICĒJAM IR TIESĪBAS REGULĒT SATIKSMI DARBU VEIKŠANAS LAIKĀ,
- JA RODAS NEPAREDZĒTĪ APSTĀKĻI, KURUS AR DARBU VIETAS APRĪKOJUMA SHĒMĀ ESOŠAJIEM TEHNISKAJĀM LĪDZĒKLĀM NAV IESPĒJAMS NEKĀVEJOTIES NOVERST
- NODROŠINĀT MINIMĀLO JOSLA PLATUMU SABIEDRISKĀ TRANSPORTA KUSTĪBĀI 3,25m
- NODROŠINĀT GĀJĒJU CEĻA BRĪVTĒLPU 1,5m
- NODROŠINĀT PIEKĻŪVI TĪPAŠUMIEM
- NODROŠINĀT DROŠĪU PIEKĻŪVI SABIEDRISKĀ TRANSPORTA PIETURVIETĀM
- NOROBEŽOJOSĀS BARJERAS DARBU VEICĒJS UZSTĀDĀ, JA NEPIECIEŠAMS NOROBEŽOT IETVI NO DARBU VIETAS, KAS IERĪKOTA UZ BRAUKTUVES. STARP UZSTĀDĪTĀJAM BARJERĀM DRĪKST NOVILKT SIGNĀLENTES, ATĻAUMAM STARP LENTES STIPRINĀJUMIEM NEPĀRSNIEDZOT 4,0m
- DARBUS VEID SIAČBR
- ATBILDĪGAIS PAR SATIKSMES DROŠĪBU - MĀRŅINS CEPURNIEKS
- DARBU TERMINS - SASKANĀ AR BŪVDARBU GRAFIKU

	DARBU ZONA
	206 ESOŠA CEĻĀZĪME
	206 ESOŠA, AISĒDZAMA CEĻĀZĪME
	118 UZSTĀDĀMA CEĻĀZĪME
	GAJĒJU MARŠRUTS

SHĒMAS NR. 8. 2025	SATIKSMES ORGANIZĀCIJAS IZSTRĀDĀJUMS:  SIA KMKK PROJEKTS info@kmmprojekts.lv			PASŪTĪTĀJS:  SIA ACBR tel.: 67622782 info@acbr.lv
	OBJEKTS: PILSĒTAS SABIEDRISKĀ TRANSPORTA SAVIENĀJUMA PUNKTA IZBŪVE DZELZCEĻA STACIJĀ SARKANDAUGAVA			RASEJUMS: SATIKSMES ORGANIZĀCIJAS SHĒMA
		UZVĀRDS	PARAKSTS	DATUMS
RASEJA	SIA KMKK PROJEKTS	MĶIRZĒVČIS		
PĀRBAUDĒJA	SIA KMKK PROJEKTS	RJAKŠŅIKOVSKIS		

Rīgas valstspilsētas pašvaldības
Ārtpasas un mobilitātes departamenta
Satiksmes organizācijas un kustības
drošības nodaļas satiksmes organizācijas
speciālists *A. Smilga* A. Smilga
9-12-2025