
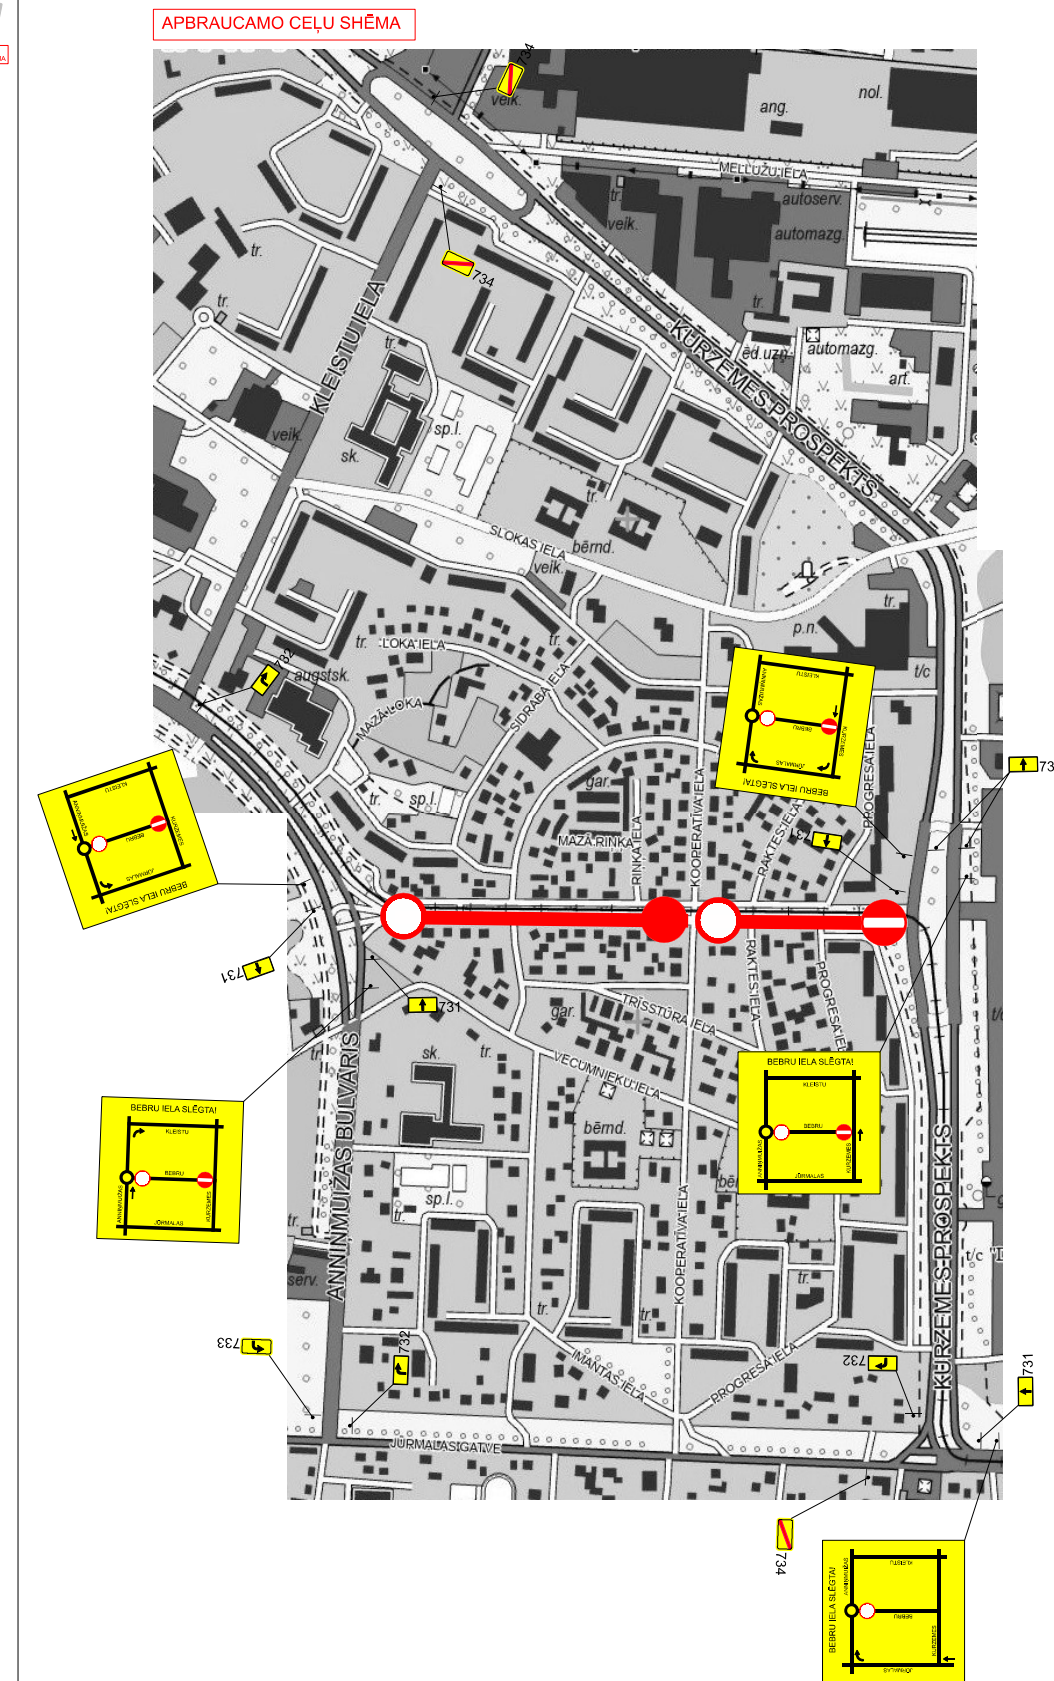


Pielikums
Rīgas valstspilsētas pašvaldības Ārtelpas un mobilitātes departamenta direktora rīkojumam
"Par satiksmi Bebru ielā un Anninmuižas bulvāra un Bebru ielas krustojumā"

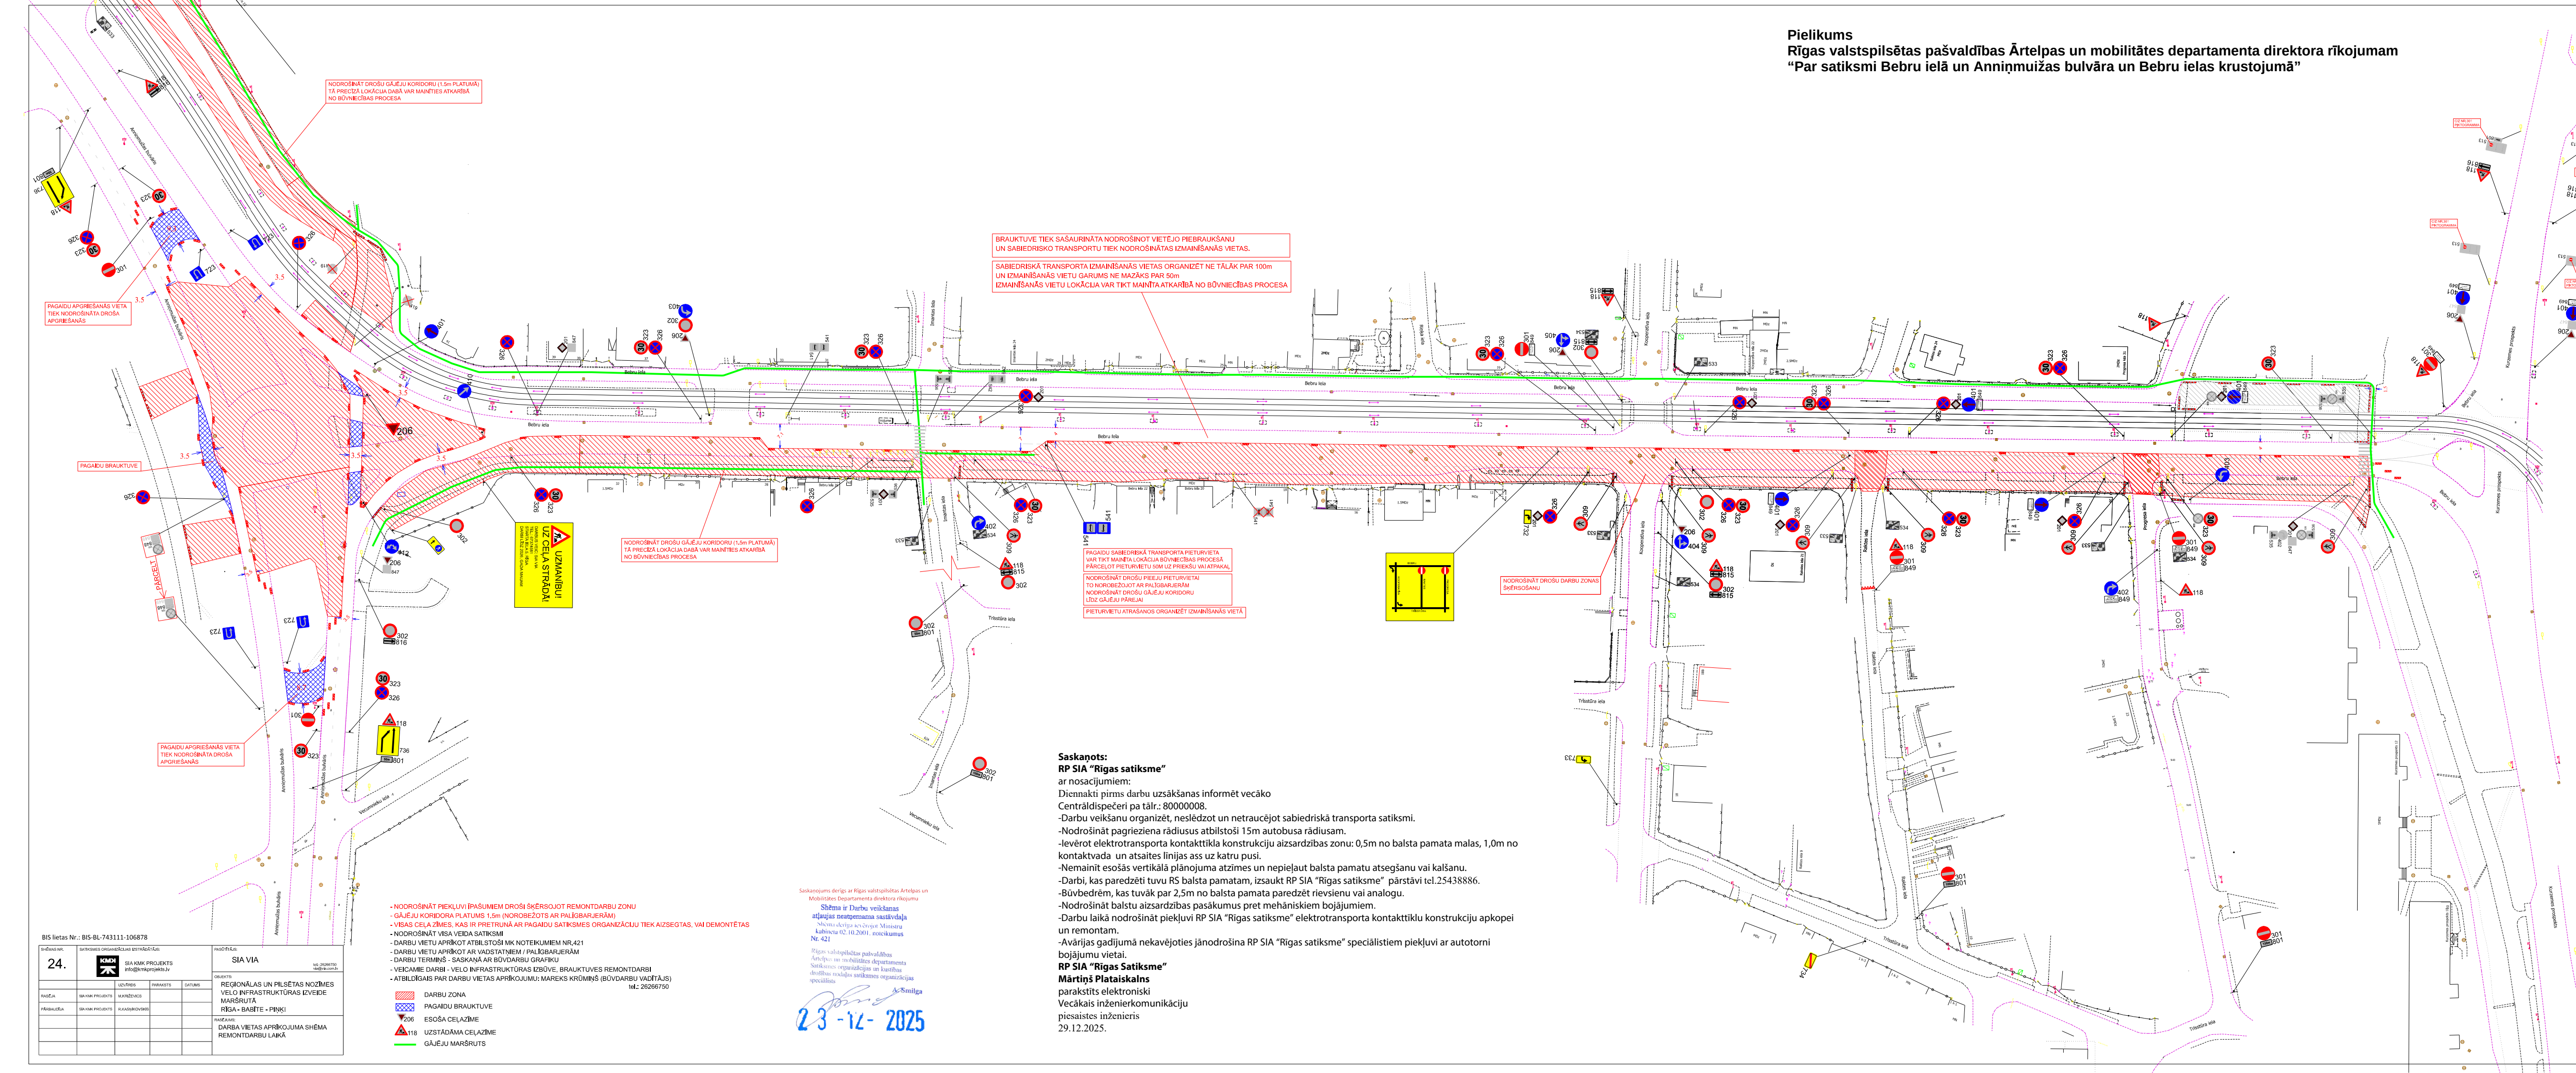

Saskaņots:
RP SIA "Rīgas satiksme"
ar nosacījumiem:
Dienmakti pirms darbu uzsākšanas informēt vecāko
Centrāldispečeri pa tālr.: 80000008.
-Darbu veikšanu organizēt, neslēdzot un netraucējot sabiedriskā transporta satiksmi.
-Nodrošināt pagriežiena rādīšus atbilstoši 15m autobusa rādīšusam.
-Ievērot elektrottransporta kontakttīkla konstrukciju aizsardzības zonu: 0,5m no balsta pamata malas, 1,0m no kontaktvada un sāistes līnijas ašus uz katru pusi.
-Nemaiņīt esošās vertikālā plānojuma atzīmes un nepieļaut balsta pamatu atsegšanu vai kalšanu.
-Darbi, kas paredzētī tuvu RS balsta pamatam, izsaukt RP SIA "Rīgas satiksme" pārstāvi tel.254388886.
-Būvbedrēm, kas tuvāk par 2,5m no balsta pamata paredzētī rievsienu vai analogu.
-Nodrošināt balstu aizsardzības pasākumus pret mehāniskām bojāumiem.
-Darbu laikā nodrošināt piekļuvi RP SIA "Rīgas satiksme" elektrottransporta kontakttīklu konstrukciju apkopei un remontam.
-Avārijas gadījumā nekavējoties jānodrošina RP SIA "Rīgas satiksme" speciālistiem piekļuvi ar autotorni bojājumu vietai.

RP SIA "Rīgas Satiksme"
Mārtiņš Plataiskals
parakstīts elektroniski
Vecākais inženierkomunikāciju
piesaistes inženieris
29.12.2025.