


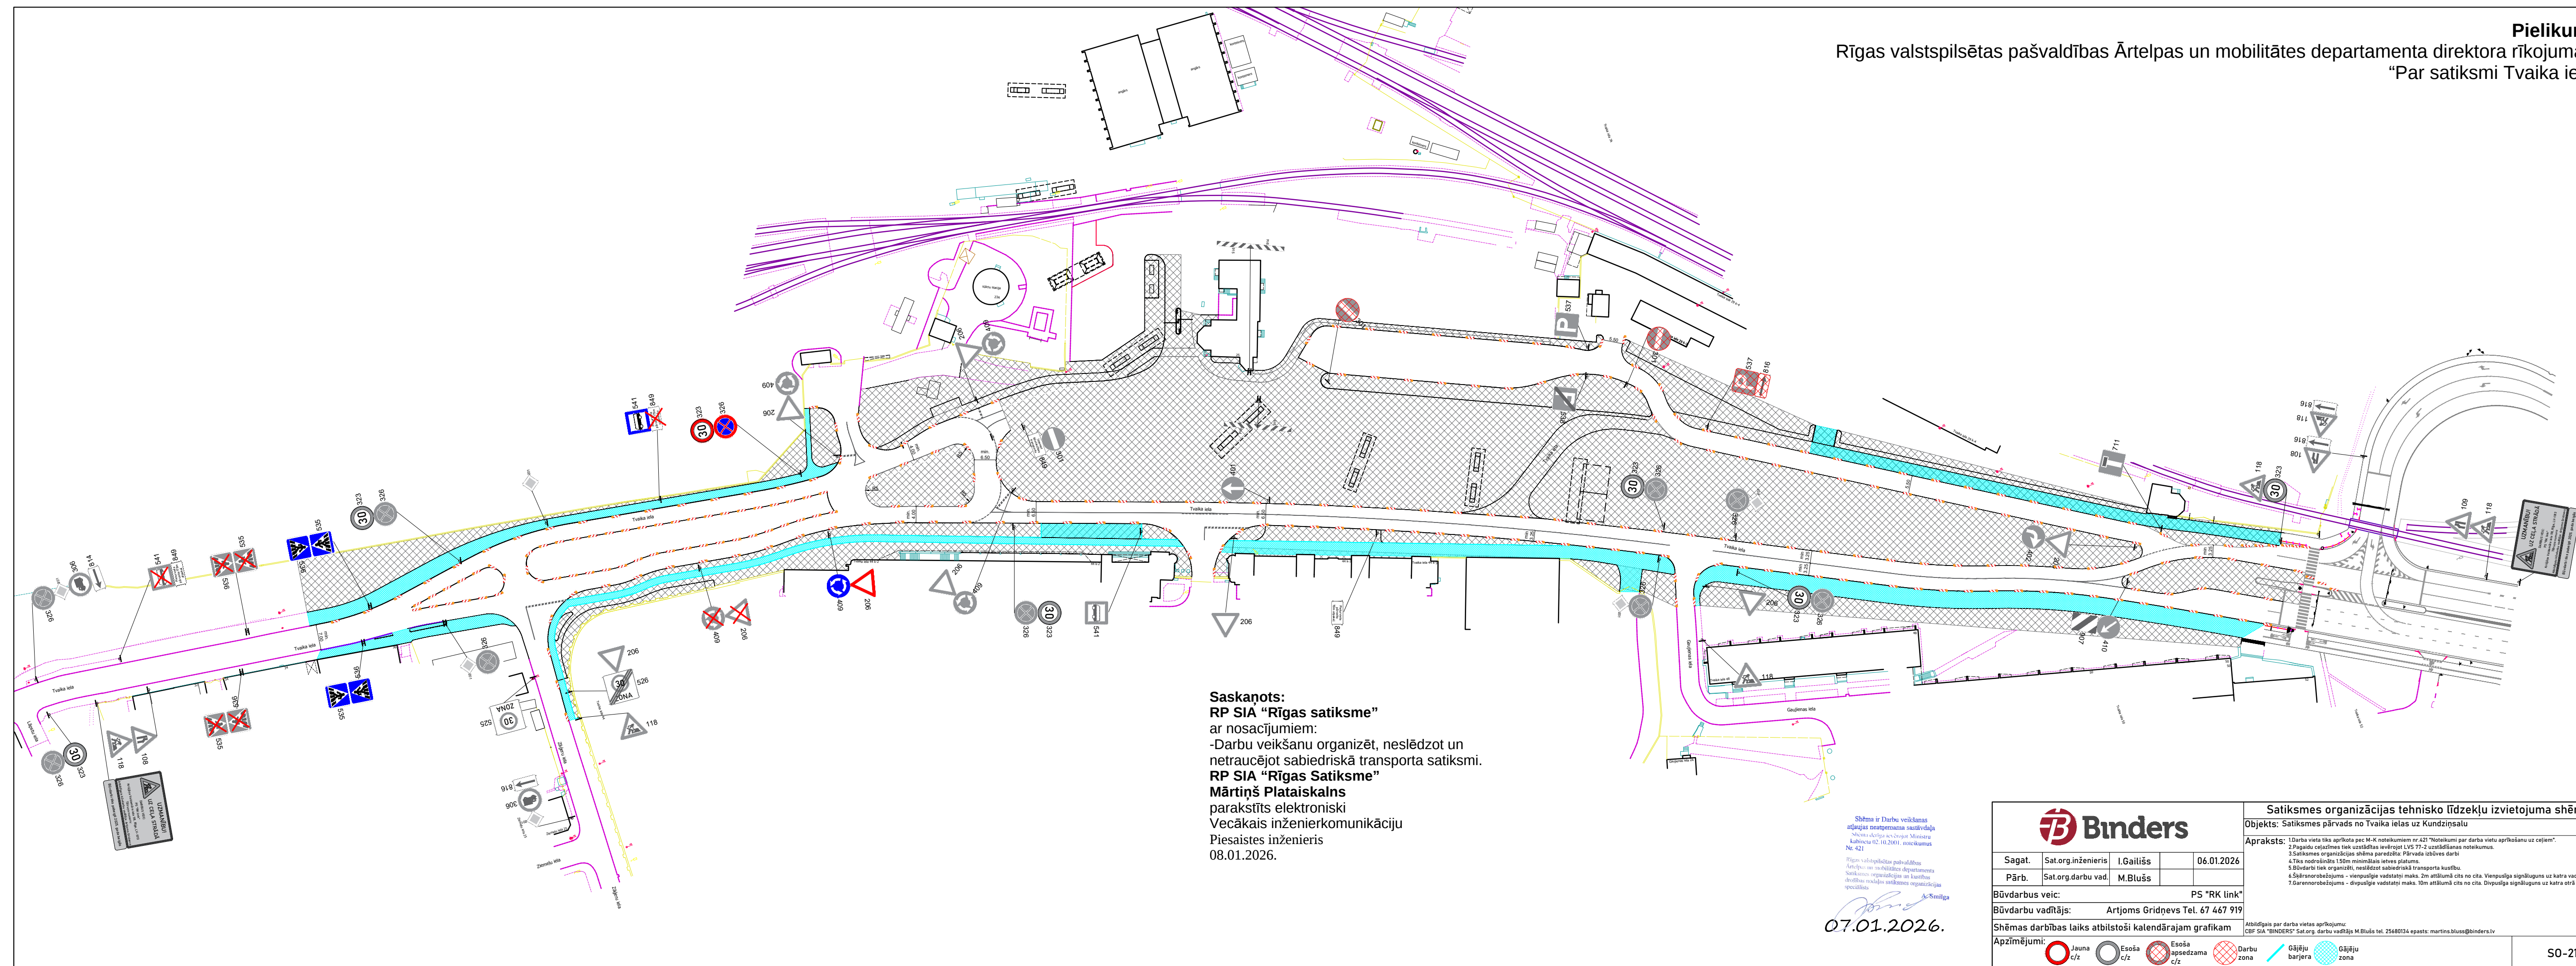

Saskaņots:
RP SIA "Rīgas satiksme"
ar nosacījumiem:
-Darbu veikšanu organizēt, neslēdzot un
netraucējot sabiedriskā transporta satiksmi.
RP SIA "Rīgas Satiksme"
Mārtiņš Plataiskals
parakstīts elektroniski
Vecākais inženierkomunikāciju
Piesaistes inženieris
08.01.2026.

Shēma ir Darbu veikšanas
atļaujas neatņemama sastāvdaļa
Shēma derīga 60 dienām. Minus
kabineta 02.10.2001. noteikums
Nr. 421
Rīgas valstspilsētas pašvaldības
Ārtelpas un mobilitātes departamenta
Satiksmes organizācijas un kustības
drošības nodaluma satiksmes organizācijas
speciālists
A. Smilga

07.01.2026.

Sagat.	Sat.org.inženieris	I.Gailišs	06.01.2026
Pārb.	Sat.org.darbu vad.	M.Blušs	

Būvdarbus veic: PS "RK link"

Būvdarbu vadītājs: Artjoms Gridņevs Tel. 67 467 919

Shēmas darbības laiks atbilstoši kalendārajam grafikam

Apzīmējumi:

Jauna c/z

Esoša c/z

Esoša apsēdzama c/z

Darbu zona

Gājēju barjera

Gājēju zona

Satiksmes organizācijas tehnisko līdzekļu izvietojuma shēma

Objekts: Satiksmes pārvads no Tvaika ielas uz Kundziņsalu

Apraksts: 1.Darba vieta tiks aprīkota pēc M-K noteikumiem nr.421 "Noteikumi par darba vietu aprīkošanu uz ceļiem".
2.Pagalda ceļazīmes tiks uzstādītas ievierojot LVS 77-2 uzstādīšanas noteikumus.
3.Satiksmes organizācijas shēma paredzēta: Pārvada izbūves darbi
4.Tīks nodrošināts 150m minimālais ietves platums.
5.Būvdarbi tiek organizēti, nesākot sabiedriskā transporta kustību.
6.Šķēršnorobežojums - vienspusīgs vadstāji maks. 2m attālumā cits no cita. Vienpusīgs signāļuguns uz katru vadstātu.
7.Garennorobežojums - divpusīgs vadstāji maks. 10m attālumā cits no cita. Divpusīgs signāļuguns uz katru otrā vadstātu.

Atbildīgais par darba vietas aprīkojumu:
CBP SIA "BINDERS" Sat.org. darbu vadītājs M.Blušs tel. 25480134 epasts: martins.bluss@binders.lv

SO-21