


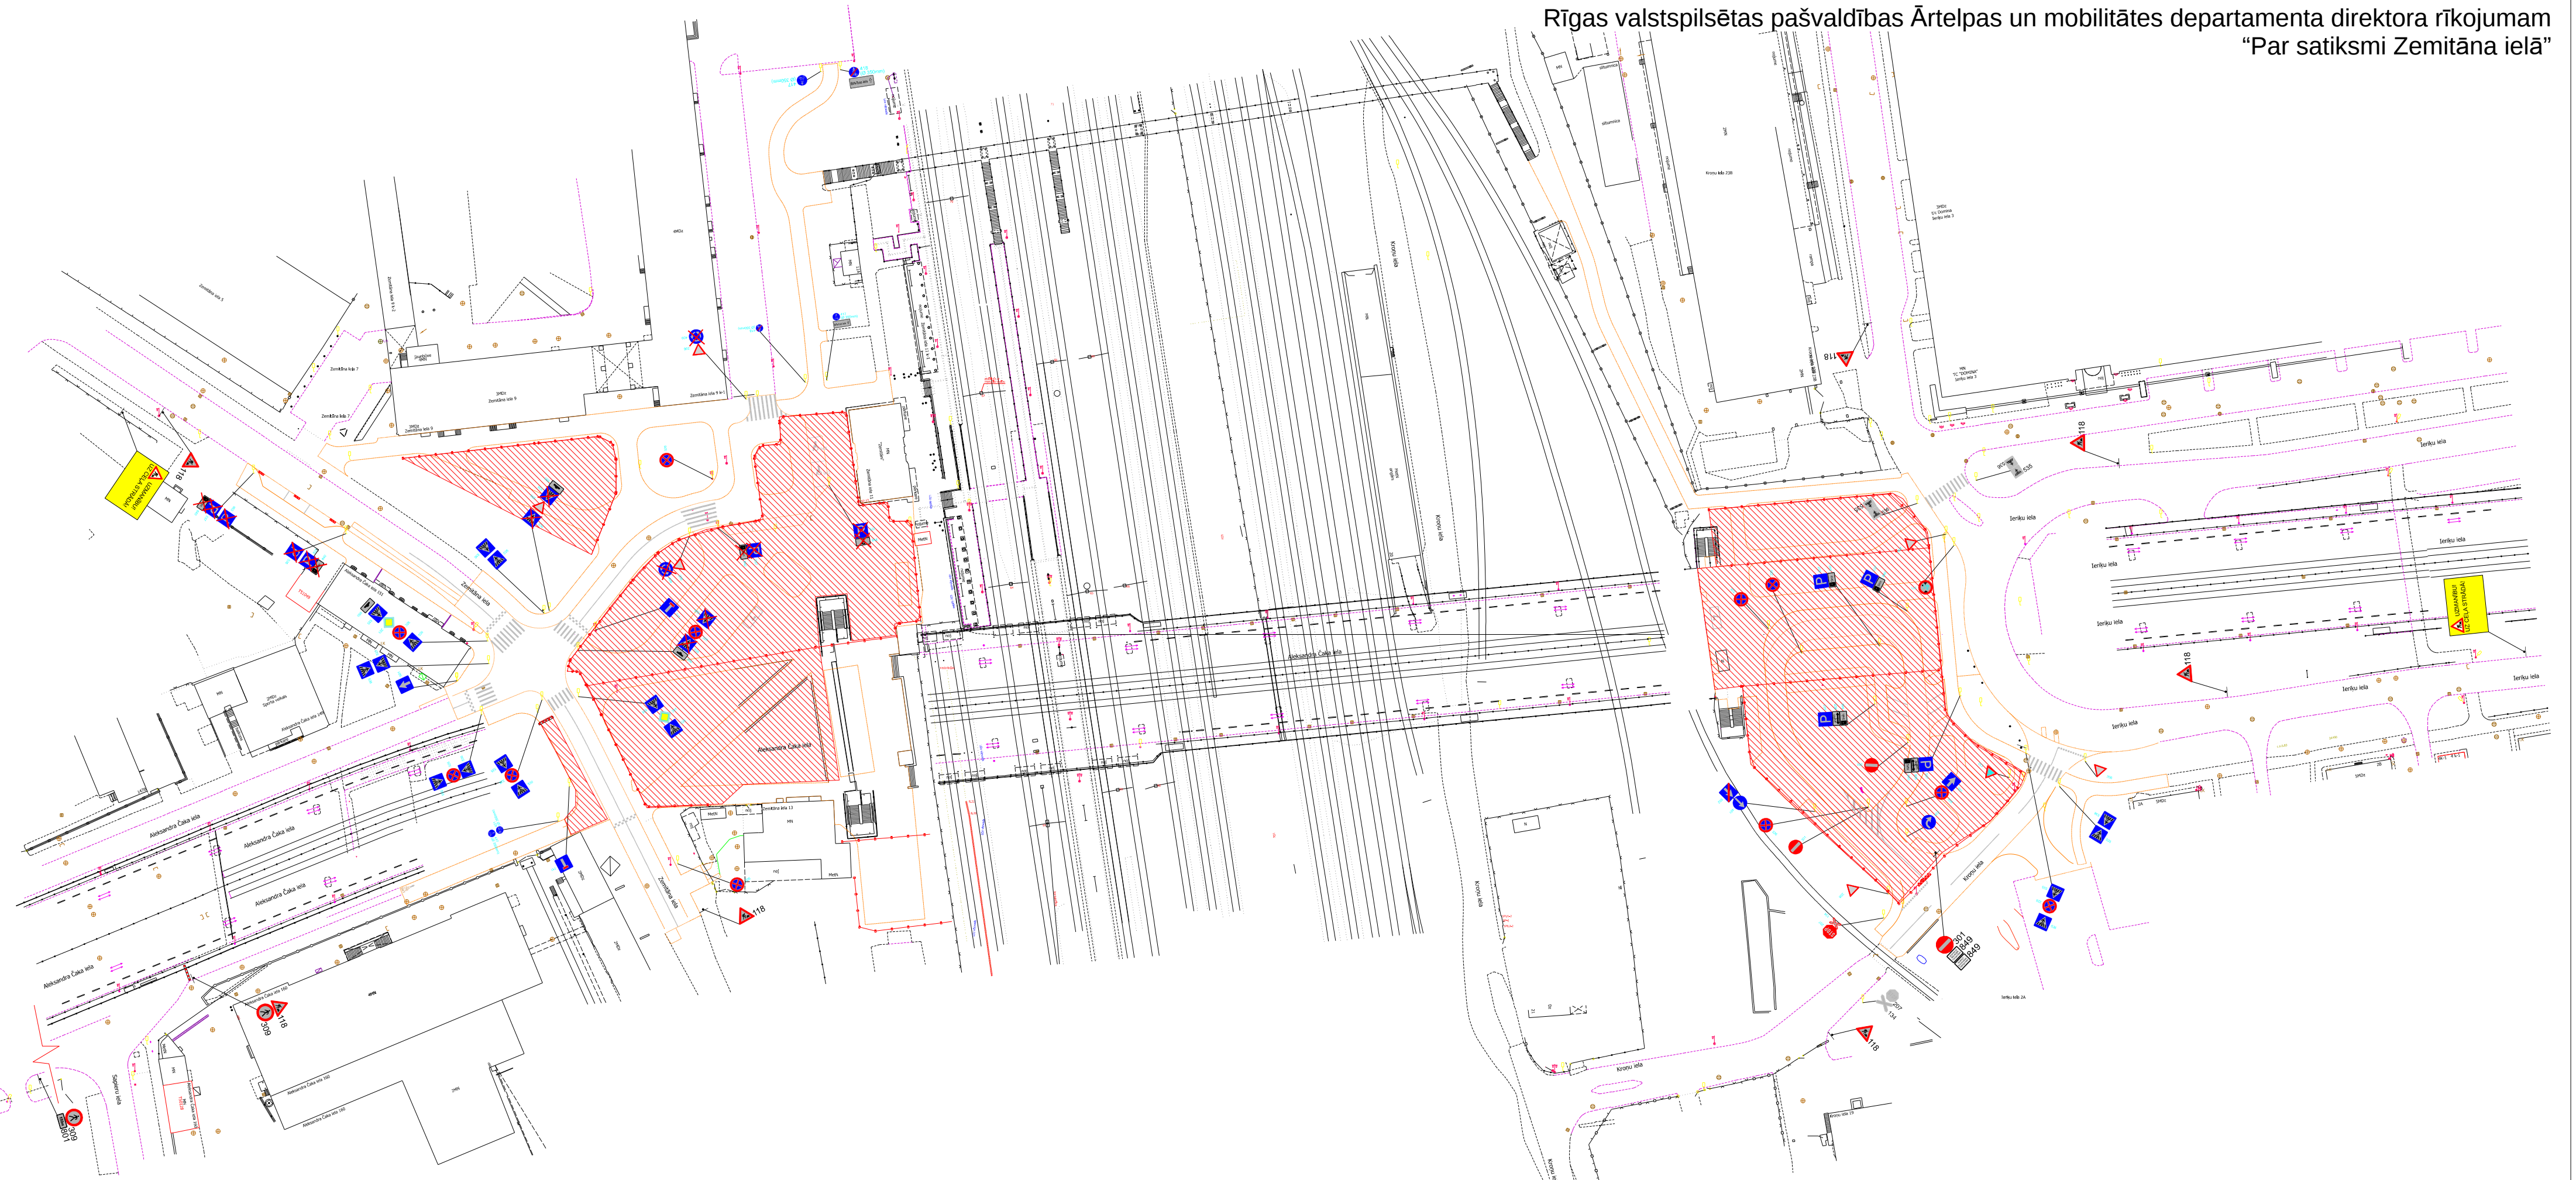

NOSACĪJUMI:
- DARBU VIETU APRĪKOT ATBILSTOŠI LVS 77 UN MK NOTEIKUMIEM NR.421
- DARBU VEICĒJAM IR TIESĪBAS REGULĒT SATIKSMI DARBU VEIKŠANAS LAIKĀ,
JA RODAS NEPAREDZĒTI APSTĀKĻI, KURUS AR DARBU VIETAS APRĪKOJUMA SHĒMĀ
ESOŠAJIEM TEHNISKAJĒM LĪDZEKĻIEM NAV IESPĒJAMS NEKĀVĒJOTIES NOVĒRST
- NODROŠINĀT MINIMĀLO JOSLAS PLATUMU SABIEDRISKĀ TRANSPORTA KUSTĪBAI 3.25m
- NODROŠINĀT GĀJĒJU CEĻA BRĪVTELPU 1.5m
- NODROŠINĀT PIEKĻUVI ĪPAŠUMIEM
- NODROŠINĀT DROŠU PIEKĻUVI SABIEDRISKĀ TRANSPORTA PIETURVIETĀM
- NOROBEŽOJOŠĀS BARJERAS DARBU VEICĒJS UZSTĀDA, JA NEPIECIEŠAMS NOROBEŽOT IETVI
NO DARBU VIETAS, KAS IERĪKOTA UZ BRAUKTUVES. STARP UZSTĀDĪTĀJĀM BARJERĀM DRĪKST
NOVIKLT SIGNĀLLENTES, ATTĀLUMAM STARP LENTES STIPRINĀJUMIEM NEPĀRSNIEDZOT 4.0m
- DARBUS VEIC SIA ACBR
- ATBILDIGAIS PAR SATIKSMES DROŠĪBU - DĀVIS ROZENTĀLS
- DARBU TERMIŅŠ - SASKAŅĀ AR BŪVDARBU GRAFIKU
- SATIKSMES ORGANIZĀCIJA PAREDZĒTA UZ ZIEMAS PERIODU
TEHNOLOĢISKĀ PĀRTRAUKUMA LAIKĀ

BIS LIETAS NUMURS:
- BIS-BL-769682-104474

→ BŪVŽOGS
DARBU ZONA
206 ESOŠA CELAŽĪME
ESOŠA, PĒC PROJEKTA UZSTĀDĪTA CEĻA ZĪME
118 UZSTĀDĀMA REMONTZĪME

Shēma ir Darbu veikšanas
atļaujas neatņemama sastāvdaļa

Raimonda Galviņa
Rīgas valstspilsētas pašvaldības
Ārtelpas un mobilitātes departamenta
Satiksmes organizācijas un kustības drošības nodaļas
Galvenais satiksmes organizācijas speciālists (eksperts)

14.01.2026

SHĒMAS NR. 5. 2026	SATIKSMES ORGANIZĀCIJAS IZSTRĀDĀTAJŠ: SIA KMM PROJEKTS info@kmmprojekts.lv			PARSŪTĪTĀJŠ: SIA ACBR tel. 67627782 info@acbr.lv	
RASEJA	SIA KMM PROJEKTS	MIKROZĒVICS	PARAKSTS	OBJEKTS: PILSĒTAS SABIEDRISKĀ TRANSPORTA UN INFRASTRUKTŪRAS SAVIENOJUMS AR DZELZCEĻA STACIJU ZEMITĀNĪ	
PĀRBAUDĪA	SIA KMM PROJEKTS	R.KASINOVSKIS	DATUMS	PABĒLĪJUMS: DARBA VIETAS APRĪKOJUMA SHĒMA REMONTDARBU LAIKĀ	