


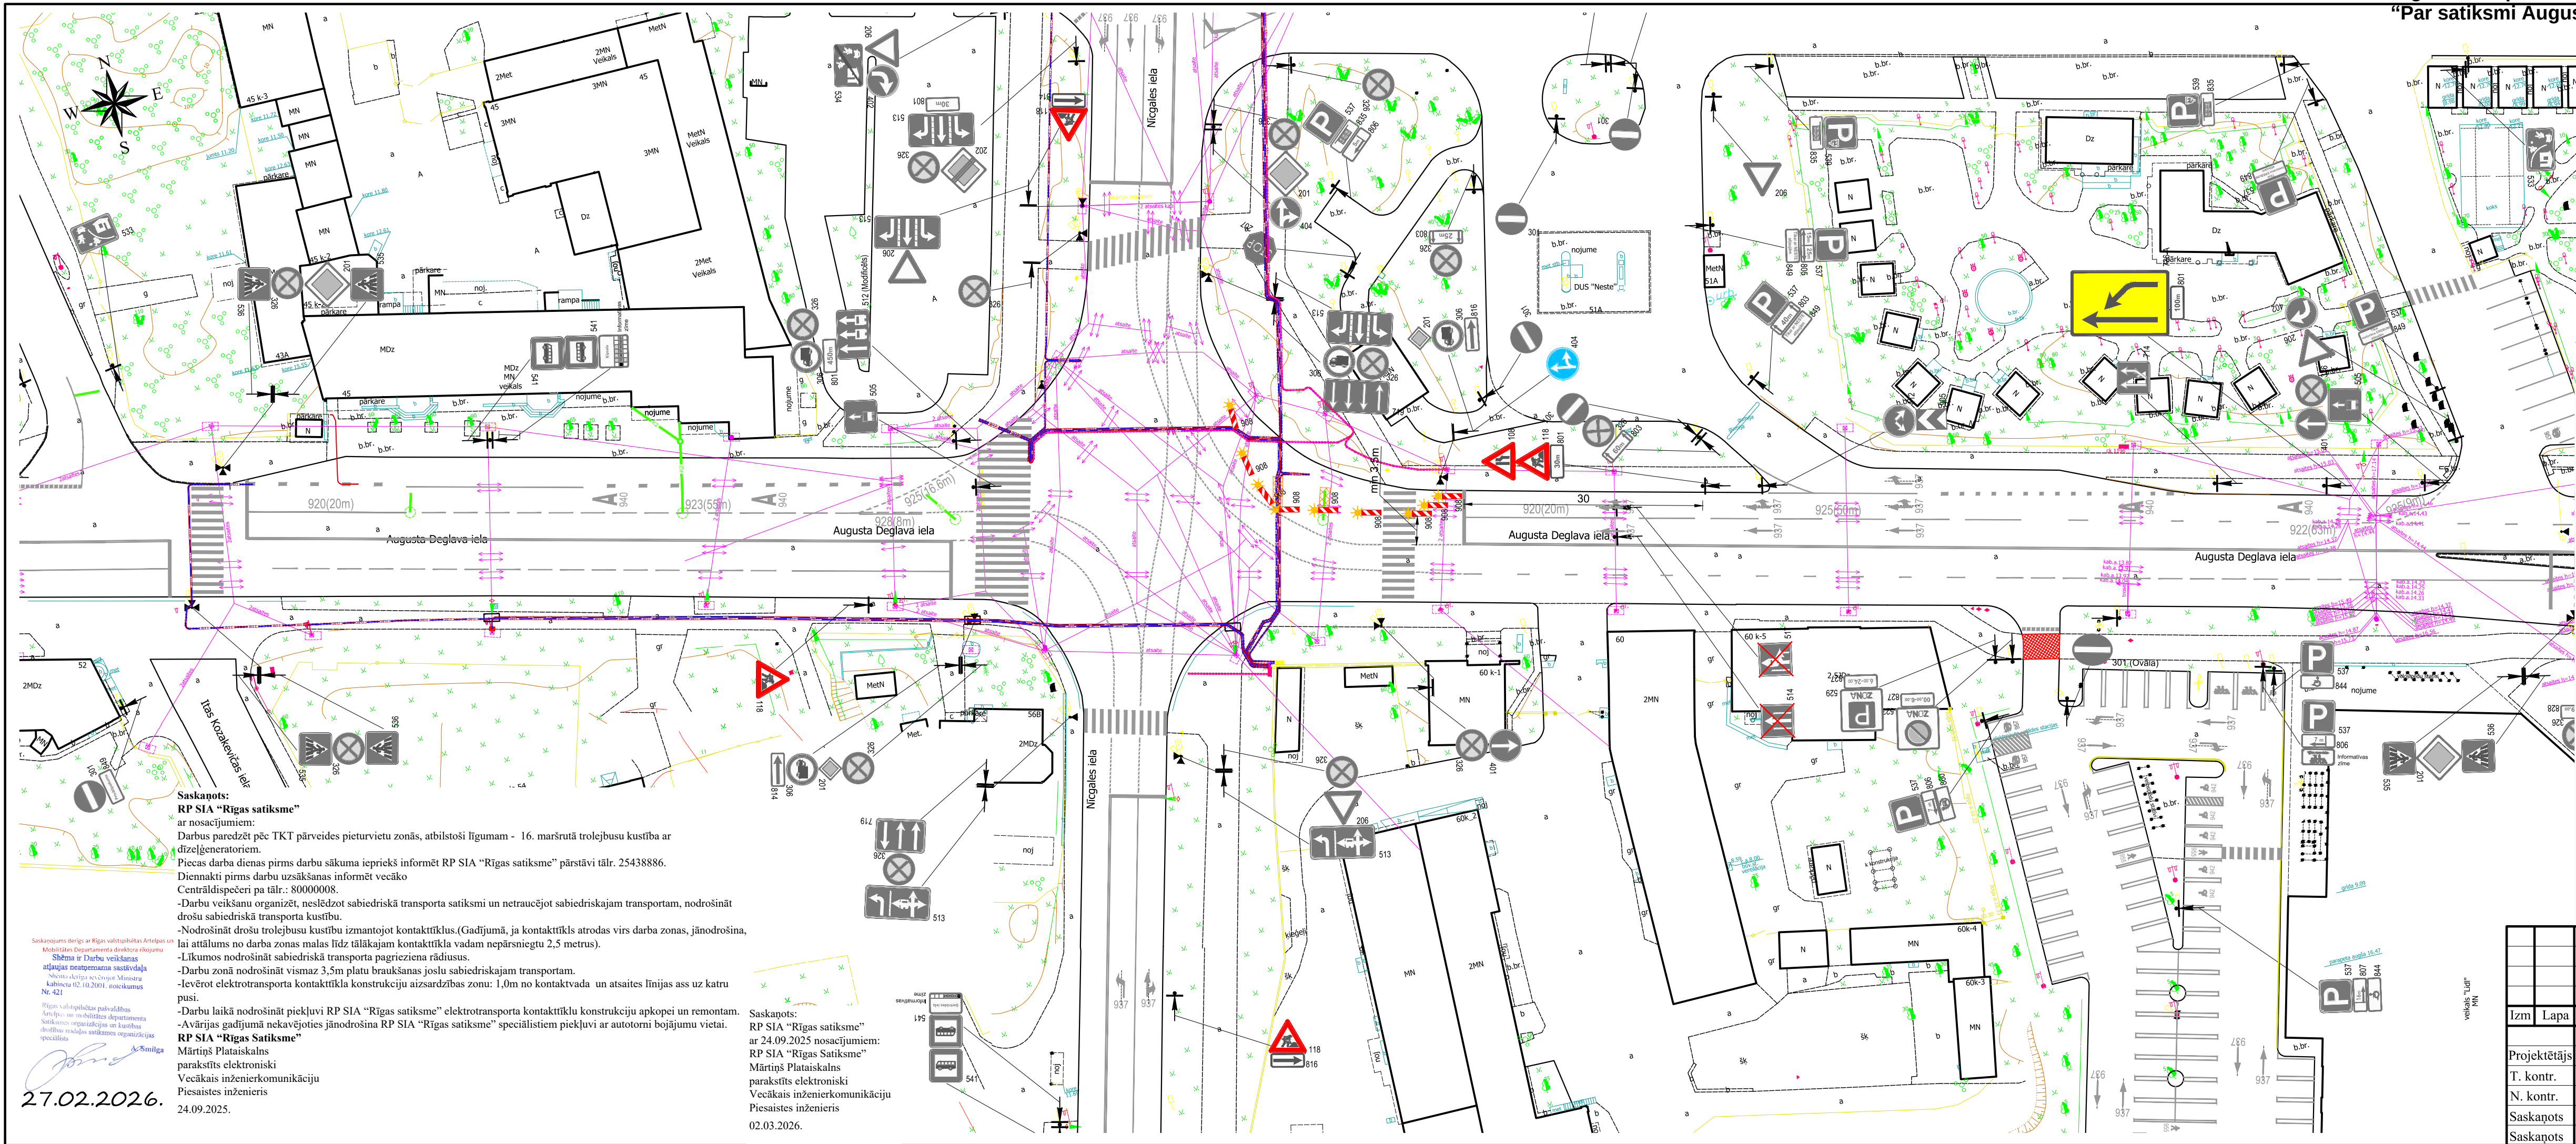

APZĪMĒJUMI

- Ceļa darbu vieta.
- Pagaidu ceļa zīmes uzstādīšanas vieta un Nr.
- Esošas ceļa zīmes uzstādīšanas vieta un Nr.
- Šķērsnorobežojums: vienpusīgie vadstātņi; maksimāli 2 m attālumā cits no cita, slīpumā 1:3 pret brauktuves malu.
- Garennorobežojums: divpusīgie vadstātņi Nr. 908/909; maksimāli 10m attālumā cits no cita, tumšā diennakts laikā vienpusīga signālējums uz katra otrā vadstātņa.
- Palīgbarjeras vai signālentes gājēju norobežošanai
- Gājēju iespējamais ceļš

PIEZĪMES

- Ceļa aprikojumu uzstādīt atbilstoši LVS 77 "Ceļa zīmes" un MK noteikumi Nr. 421 "Noteikumi par darbavietu aprikošanu uz ceļiem" prasībām.
- Darbus veic: SIA "TILTS", reģ. Nr. 50103005351, Spilves iela 18, Rīga, LV 1055
Atbildīgais būvdarbu vadītājs: Ingus Pētersons, sertifikāts Nr. 4-01886, tel. +371 67467919
Shēmas darbības laiks - atbilstoši būvdarbu kalendārajam grafikam.
- Mainot ceļa darbu vietas robežas, nodrošināt aprikojuma atbilstošu izvietojumu.
- Darba vietas aprikojuma shēmas sastādīšana un saskaņošana nav nepieciešama, veicot darbus, kuru dēļ satiksme jāierobežo ne ilgāk par stundu (MK Nr. 421 punkts 17.2.).
- Darbu veicējam ir tiesības regulēt satiksmi darbu veikšanas laikā, ja rodas neparedzēti apstākļi, kurus ar darba vietas aprikojuma shēma esošajiem tehniskajiem līdzekļiem nav iespējams nekavējoties novērst (MK Nr. 421 punkts 20).
- Darbu veicējam SIA "TILTS" jāveic pasākumi gājēju drošībai objekta zonā.
- Nodrošināt iedzīvotāju un operatīvā transporta piekļūšanu slēgtā posma objektiem.
- Esošās ceļa zīmes, kas ir pretunā ar shēmu, aizsegt.

						Satiksmes organizācija	Sabiedrība ar ierobežotu atbildību "TILTS"	
								Mērogs :
Izm.	Lapa	Dokum. Nr.	Paraksts	Dat.		Rīga, Augusta Deglava iela (Augusta Deglava un Nīcgales ielu krustojums)		1 : 500
Projektētājs		D. Kerno		12.09			Lapa : 1	Lapas : 1
T. kontr.						Shēma Nr.30	Saava-LV (Būvkomersanta reģistrācijas) Nr. 3620-R	
N. kontr.								
Saskaņots								
Saskaņots								