



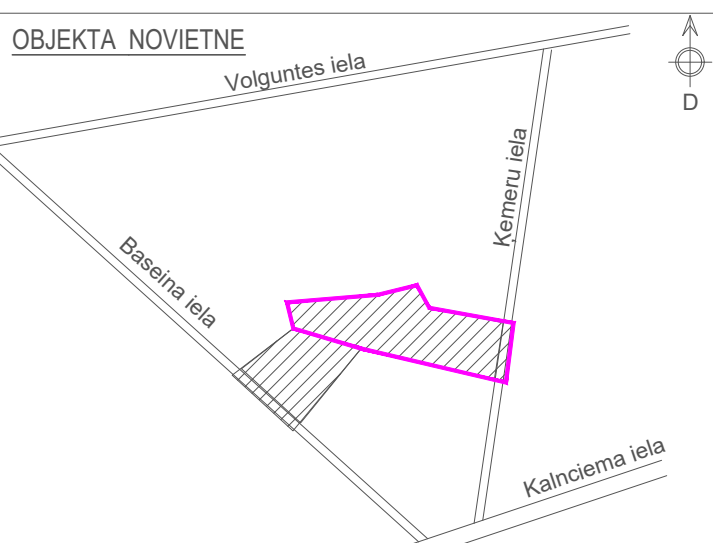

# KOKU CIRŠANAS PUBLISKĀ APSPIEŠANA

RĪGĀ, ĶEMERU IELĀ 6 KADASTRA APZĪMĒJUMS 0100 076 0056

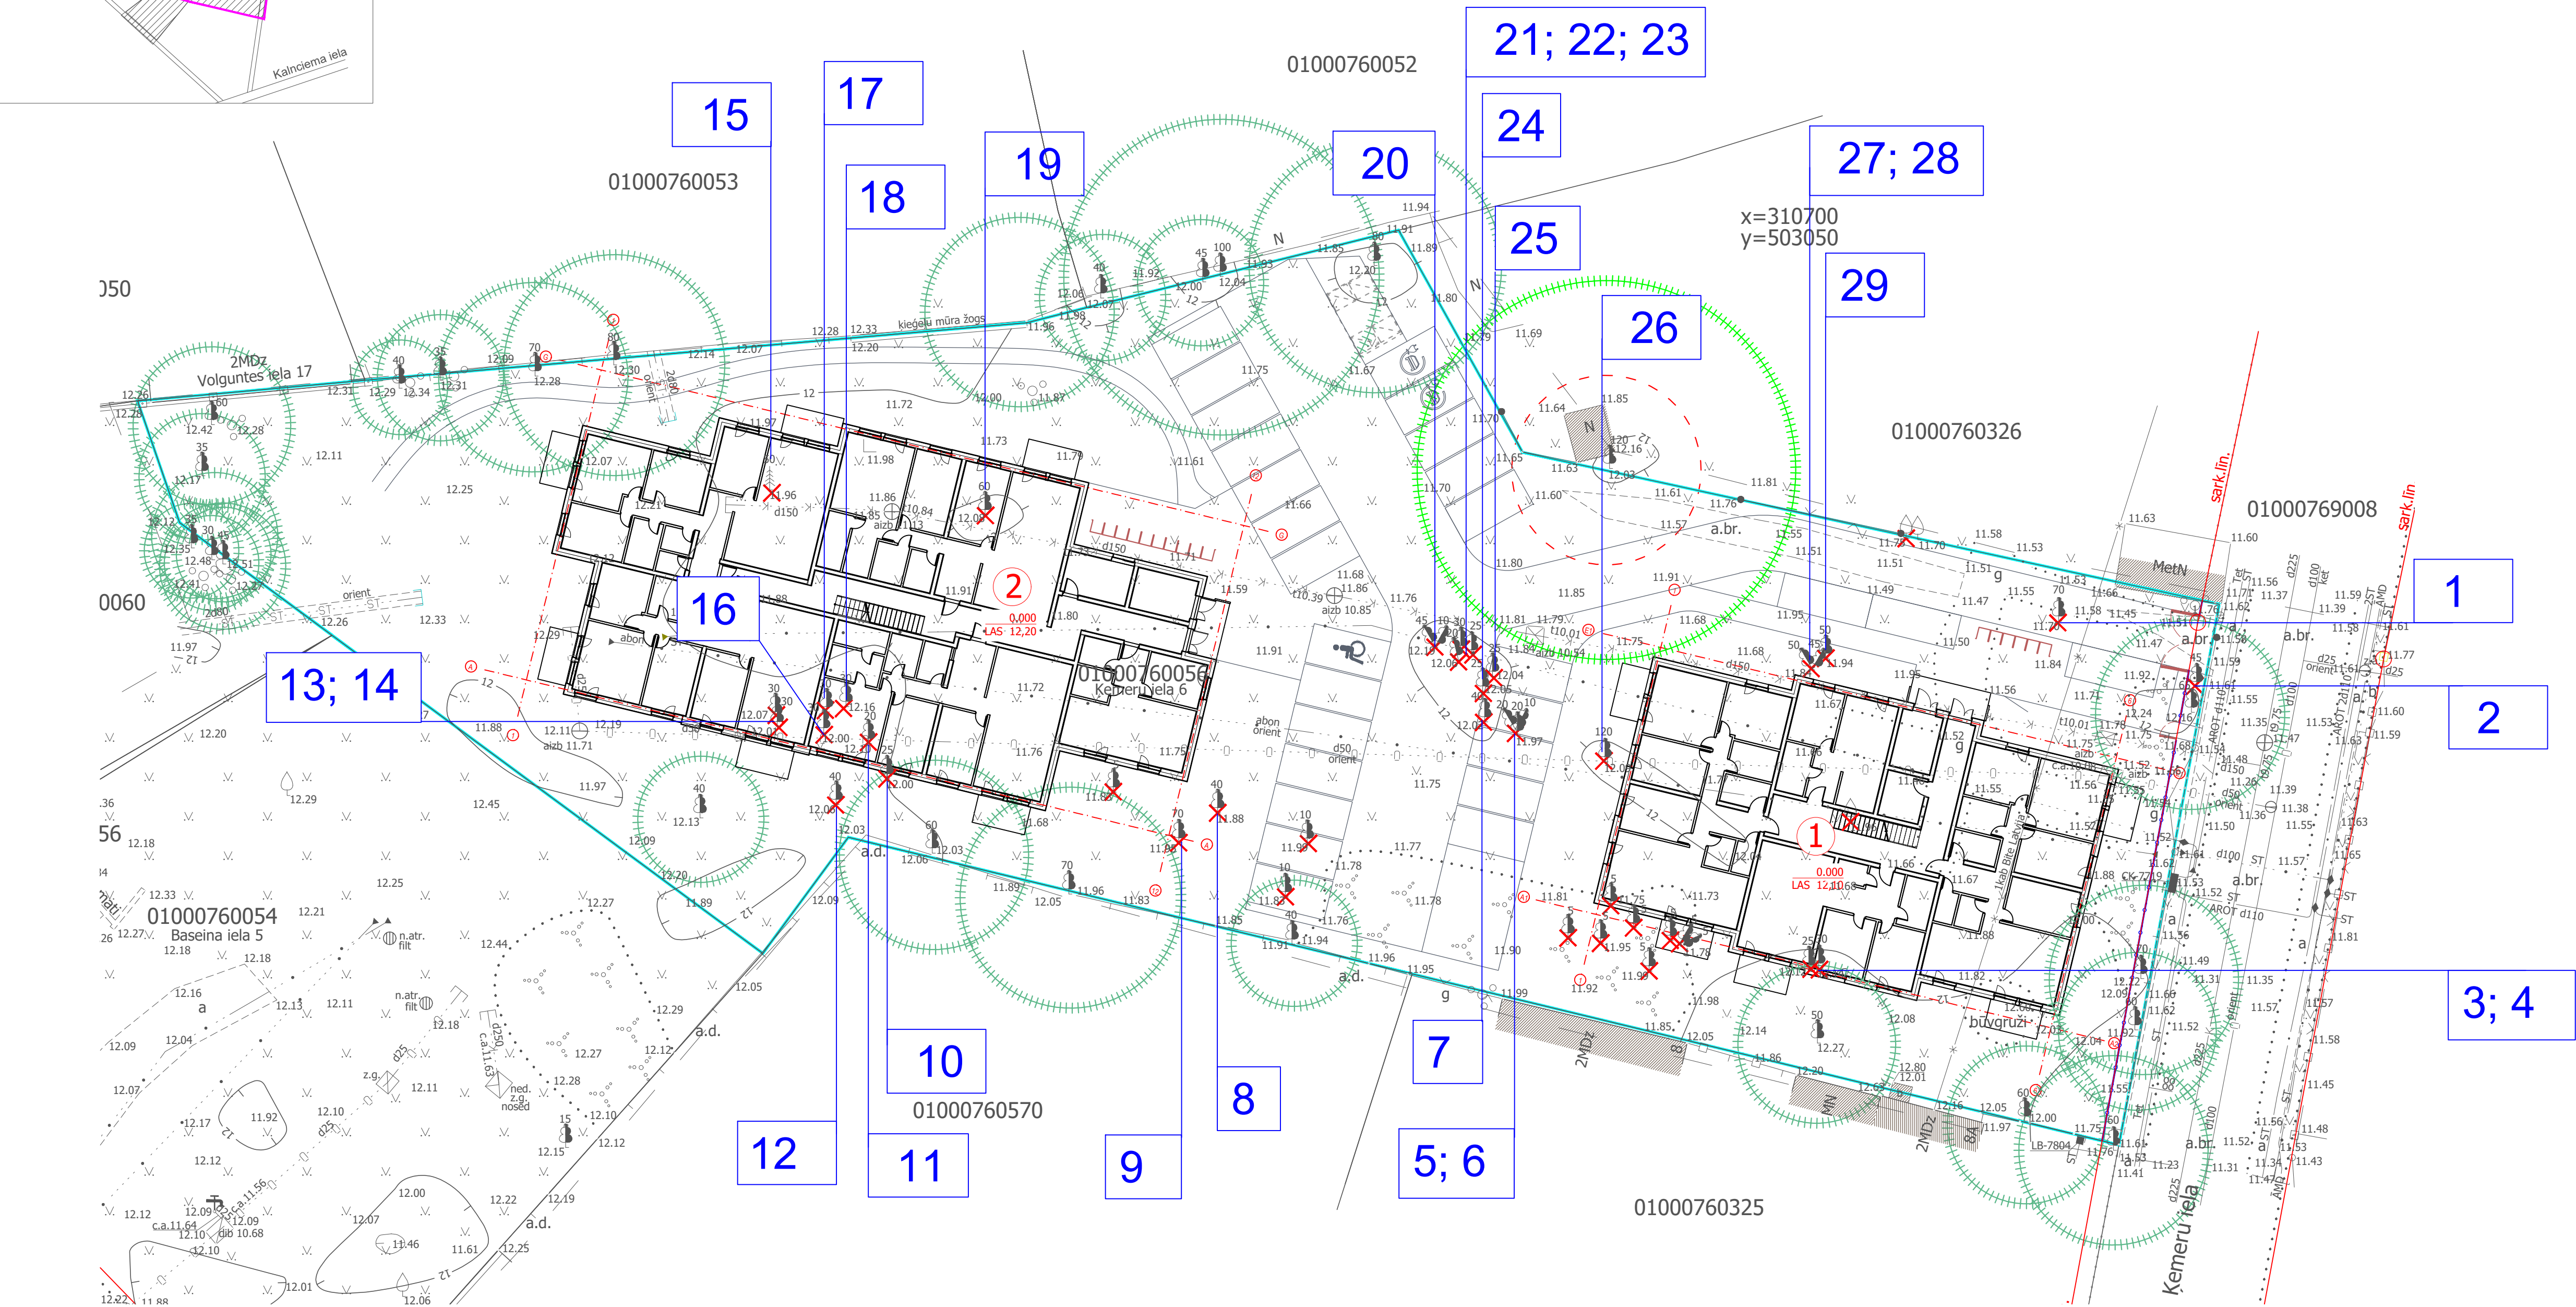

| NOCĒRTAMO KOKU TABULA UN FOTOFIKSĀCIJA |   |                  |      |            |   |                 |  |
|----------------------------------------|---|------------------|------|------------|---|-----------------|--|
| Nr. PLĀNĀ                              | APRAKSTS   | STUMBRA DIAMETRS | FOTO |            |   |                 |  |
| 1                                      | Parastā kļava (Acer platanoides). Veido 3 asis. Zaģēti zari, kas labi aizauguši. Caur vainagu iet elektrības vadi. Zaģēti apakšējie zari, atstājot pulkšus, uz tiem atauguši stress zari.                                                        | 0.66             |      | 10         | Parastā kļava (Acer platanoides). Izliecies, nedaudz slīps stumbrs. Koks 5m augstumā liels sānzars, kas veido plašu vainagu. Kokā iekāries neliels dinemsijas saus zars                                                                                              | 0.25            |  |
| 2                                      | Parastā kļava (Acer platanoides). Nedaudz slīps stumbrs, prom no koka nr 2672. Koks 6m augstumā dalās 2 asīs. Vainags vairāk uz ceļa pusi. Zem koka uzbrūms. Vainagā sausie, krusteniskie zari.                                                  | 0.49             |      | 11         | Parastā goba (Ulmus glabra)   | 0.16            |  |
| 3; 4                                   | Parastā kļava (Acer platanoides). Aug ar 3 asīm no pamatnes. Veido kopēju vainagu. Zem koka krūmi. Bez redzamiem bojājumiem.   | 0.26; 0.35       |      | 12         | Parastā kļava (Acer platanoides). Nedaudz slīps stumbrs. Plašs vainags, sugai raksturīgs vainags   | 0.42            |  |
| 5; 6                                   | Parastā kļava (Acer platanoides). No sakņu kļaka 3 asīs. Resnāķai no asīm 0,60m augstumā nozaģēta vēl viena ass, kur tagad sauss celms. Asis veido kopēju vainagu.                                                                               | 0.21; 0.13; 0.23 |      | 13; 14     | Parastā kļava (Acer platanoides). No sakņu kļaka 2 asīs. Daļēji vienpusējs vainags. Stumbrs nedaudz slīpi prom no blakus ass un kokiem. Ziemeļu pusē ir valējs sens bojājums ar sausu koksnī, bet labu reakcijas koksnī.                                             | 0.34; 0.31      |  |
| 7                                      | Parastā kļava (Acer platanoides). Slīps stumbrs, prom no blakus esošiem kokiem. Koks 4m augstumā dalās 2 asīs. Krusteniskie zari vainagā.   | 0.38             |      | 15         | Parastā egle ( Picea abies ). Simetrisks vainags. Sausie zari vainagā. Bez redzamiem bojājumiem. Visā vainagā 25% defoliācija   | 0.54            |  |
| 8                                      | Parastā kļava (Acer platanoides). Koks 3m augstumā dalās 2 asīs. Stumbrs ir nedaudz izliecies, prom no blakus esošiem kokiem. Sausie zari vainagā.                                                                                               | 0.38             |      | 16         | Parastā kļava (Acer platanoides). Kokam piestiprināts metāla stienis un savienots ar blakus koku nr 2651. Izstīdžējs stumbrs, kailstumbra augstums 11m .   | 0.29            |  |
| 9                                      | Parastā kļava (Acer platanoides). Veido 3 asis 2,5m augstumā. Divi lieli sānzari 1m augstumā. Viens no šiem zariem ir ieadzis lielajā asī, berzējoties un radot caurumu. Daudz krustenisko zaru, kas rada lielus bojājumus. Sausie zari vainagā. | 0.63             |      | 17         | Parastā kļava (Acer platanoides). Koka stumbrs ar metāla stieni ir savienots ar blakus koku nr 2650. Daudz nelieli mehāniski bojājumi.   | 0.35            |  |
|                                        |   |                  |      | 18         | Parastā kļava (Acer platanoides). Slīps stumbrs. Vienpusējs vainags prom no blakus kokiem.   | 0.36            |  |
|                                        |   |                  |      | 19         | Parastais ozols (Quercus robur). Koks ir daļēji nokaltis. Tam dienvidu puse līdz 13m augstumam ir sausa. Lielas dimensijas sausie zari. Koks 3m augstumā dalās 2 asīs                                                                                                | 0.56            |  |
|                                        |   |                  |      | 20         | Parastā kļava (Acer platanoides). No sakņu kļaka 2 asīs. Mazākā ass ir daļēji sausa, ar nolūzušiem zariem. Lielā ass 3m augstumā veido 2 asis, viena no tām 6m augstumā vēl 2 asis. Veido kopēju vainagu.                                                            | 0.48; 0.14      |  |
|                                        |   |                  |      | 21; 22; 23 | Parastās kļavas (Acer platanoides). Jauni izstīdžējuši koki, ar daļēji vienpusēju vainagu. Pie viena koka stumbra pienglots dēlis. Stumbri izliekušies. Veido kopēju vainagu ar blakus esošiem kokiem. Sausie zari vainagā.                                          | 0.27; 0.22; 0.2 |  |
|                                        |   |                  |      | 24         | Parastā kļava (Acer platanoides). Jauns izstīdžējs koks, kas 4m augstumā dalās 2 asīs. Daļēji vienpusējs vainags. Nedaudz izliecies stumbrs. Austrumu pusē ir sens 0,70m augstumā bojājums                                                                           | 0.27            |  |
|                                        |   |                  |      | 25         | Parastā kļava (Acer platanoides). Jauns izstīdžējs koks, ar nedaudz slīpu stumbru. Daļēji vienpusējs vainags.   | 0.25            |  |
|                                        |   |                  |      | 26         | Parastais osis (Fraxinus excelsior). Dalās 1,30m augstumā 2 asīs. Lielas dimensijas koks, ar plašu, simetrisku vainagu. Ir zaģēti zari, kas ir labi aizauguši. Sausie zari vainagā.                                                                                  | 0.84            |  |
|                                        |   |                  |      | 27; 28     | Parastā kļava (Acer platanoides). Pie sakņu kļaka aug kā divas asis, kas augstāk saaug kopā, bet 1,20m augstumā veido jau 2 atsevišķas asis. Viena no asīm 2m augstumā dalās vēl 2 asīs. Zem dallijuma vietas ir uzbrīdums un reakcijas koksne. Sausie zari vainagā. | 0.6; 0.41       |  |
|                                        |   |                  |      | 29         | Parastā kļava (Acer platanoides). Taisns stumbrs, kas 6,5m augstumā veido 2 asis. Daļēji vienpusējs vainags, prom no blakus esošā koka. Sausie zari vainagā.   | 0.46            |  |

**OBJEKTS:**  
Daudzdzīvokļu māju jaunbūves Ķemeru ielā 6, Rīgā

Plānšetē redzamais būvniecības risinājums pēc publiskās apspriešanas beigām tālākajā projektēšanas gaitā var mainīties.

**INFORMĀCIJA:**  
Adrese: Rīga, Ķemeru iela 6;  
Zemesgabala kadastra apzīmējums: 01000760056;  
Zemesgabala īpašnieks un koku ciršanas ierosinātājs: SIA "Expotim overseas trade fair and construction" (Reģ. Nr. 40003593897)

**PAMATOJUMS:**  
Rīgas valstspilsētas pašvaldības Pilsētas attīstības departamenta 24.02.2026. lēmums Nr. DA-26-5184-nd.

**KOKU CIRŠANAS IEMESLS:**  
Saskaņā ar Rīgas teritorijas plānojuma (apstiprināts ar Rīgas domes 15.12.2021. saistošajiem noteikumiem Nr.103 "Rīgas teritorijas izmantošanas un apbūves saistošie noteikumi") Teritorijas izmantošanas un apbūves noteikumu grafisko karti "Funkcionālais zonējums" zemesgabals atrodas zonā DZM3- mazstāvu dzīvojamās apbūves teritorija, kur teritorijas plānotā (atļautā) izmantošana ir savrupmāju apbūve, rindu māju apbūve un daudzdzīvokļu māju apbūve. Līdz ar to objekta būvniecība zemesgabalā ir pieļaujama. Zemesgabalā Rīgā, Ķemeru ielā 6 (kadastra apzīmējums 01000760056) paredzēts izbūvēt divas daudzdzīvokļu mājas ar kopējo dzīvokļu skaitu- 25. Saistībā ar plānoto būvniecības ieceri zemesgabalā paredzēts cirst augļu kokus, vairākus kokus, kuru celma caurmērs ir mazāks par 20 cm, kā arī 29 kokus, kuru celma caurmērs nav mazāks par 20 cm - 1 egli ø 53 cm, 1 ozolu ø 56 cm, 1 osi ø 84 cm, 1 gobu ø 16 cm un 25 kļavas ø 16, 18, 20, 20, 22, 23, 23, 24, 27, 28, 28, 31, 34, 34, 36, 37, 37, 38, 42, 46, 49, 50, 54/41, 62, 62 cm. Saskaņā ar arborista kokaugu apsekojumu novērtēti 50 koki ar caurmēru, kas lielāks par 20 cm. Atbilstoši arborista vērtējumam no 50 apsekotajiem kokiem 25 ir vērtīgi, savukārt pārējie ir mazvērtīgi vai nevērtīgi. Būvniecības rezultātā paredzēts cirst 8 vērtīgus kokus. Saskaņā ar projektu teritoriju paredzēts labiekārtot un apzaļumot, veidojot dažādu funkciju atdalošus stādījumus, tai skaitā- jaunas krūmu rindas, kopumā iestādot vismaz 100 krūmu stādus.

**IESPĒJA IZTEIKT VIEDOKĻUS UN PRIEKŠLIKUMUS:**  
Publiskā apspriešana notiek no **17.03.2026.** līdz **30.03.2026.**  
Rakstiskas atsauksmes (aptaujas lapas) lūdzam iesniegt (vai nosūtīt pa pastu) līdz 30.03.2026. šādās vietās: Rīgas valstspilsētas pašvaldības Pilsētas attīstības departamentā Rīgā, Dzirnauvi ielā 140 (aptaujas lapas ievietot pasta kastē pie ieejas durvīm) vai klātienē Rīgas Apkaimju iedzīvotāju centra Klientu atbalsta un metodikas pārvaldes Klientu apkalpošanas nodaļas punktos Brīvības ielā 49/53, Daugavpils ielā 31, Eduarda Smiļņa ielā 46, Slokas ielā 161 k-2, Rīgā. Informācija par Klientu apkalpošanas nodaļas punktu darba laikiem pieejama šeit: <https://www.riga.lv/lv/strukturvieniba/rigas-apkaimju-iedzivotaju-centrs>., vai elektroniski aizpildīt un nosūtīt portālā [www.eriga.lv](http://www.eriga.lv) sadaļā e-pakalpojumi privātpersonām – "sabiedrības līdzdalība". Pēc publiskās apspriešanas rezultātu apkopošanas Rīgas valstspilsētas pašvaldības Pilsētas attīstības departaments sagatavos ziņojumu par publiskās apspriešanas rezultātiem, izvērtēs publiskās apspriešanas rezultātus kontekstā ar pārējo administratīvajā lietā esošo informāciju un pieņems lēmumu par koku ciršanu vai par atteikumu atļaut cirst kokus (informatīvais tālrunis 67181477, e-pasts: [pad@riga.lv](mailto:pad@riga.lv)).

**IEPAZĪTIES AR MATERIĀLIEM PAR PLĀNOTO KOKU CIRŠANU IESPĒJAMS:**  
1.Rīgas valstspilsētas pašvaldības Pilsētas attīstības departamenta portālā [www.rdpad.lv](http://www.rdpad.lv);  
2.Rīgas valstspilsētas pašvaldības portālā [www.eriga.lv](http://www.eriga.lv);  
3.Rīgas Apkaimju iedzīvotāju centrā Rīgā, Slokas ielā 161 k-2  
4.Pie koku ciršanas ierosinātajā, Krišjāņa Valdemāra iela 149 - 600, Rīga, kontaktpersona: Andis Barbars, tālr. +371 29 212 240.

Ar ziņojumiem par publisko apspriešanu rezultātiem un ar informāciju par pieņemtajiem lēmumiem iespējams iepazīties Rīgas valstspilsētas pašvaldības Pilsētas attīstības departamenta mājas lapā [www.rdpad.lv](http://www.rdpad.lv).

## PLĀNOTĀS BŪVNICĪBAS IECERES VIZUALIZĀCIJAS



## TERITORIJAS FOTOFIKSĀCIJA (02.03.2026.)

