Situācijas plāns

zemes vienībai 0100 031 0152
bez adreses (pie Satekles ielas 2A), Rīga

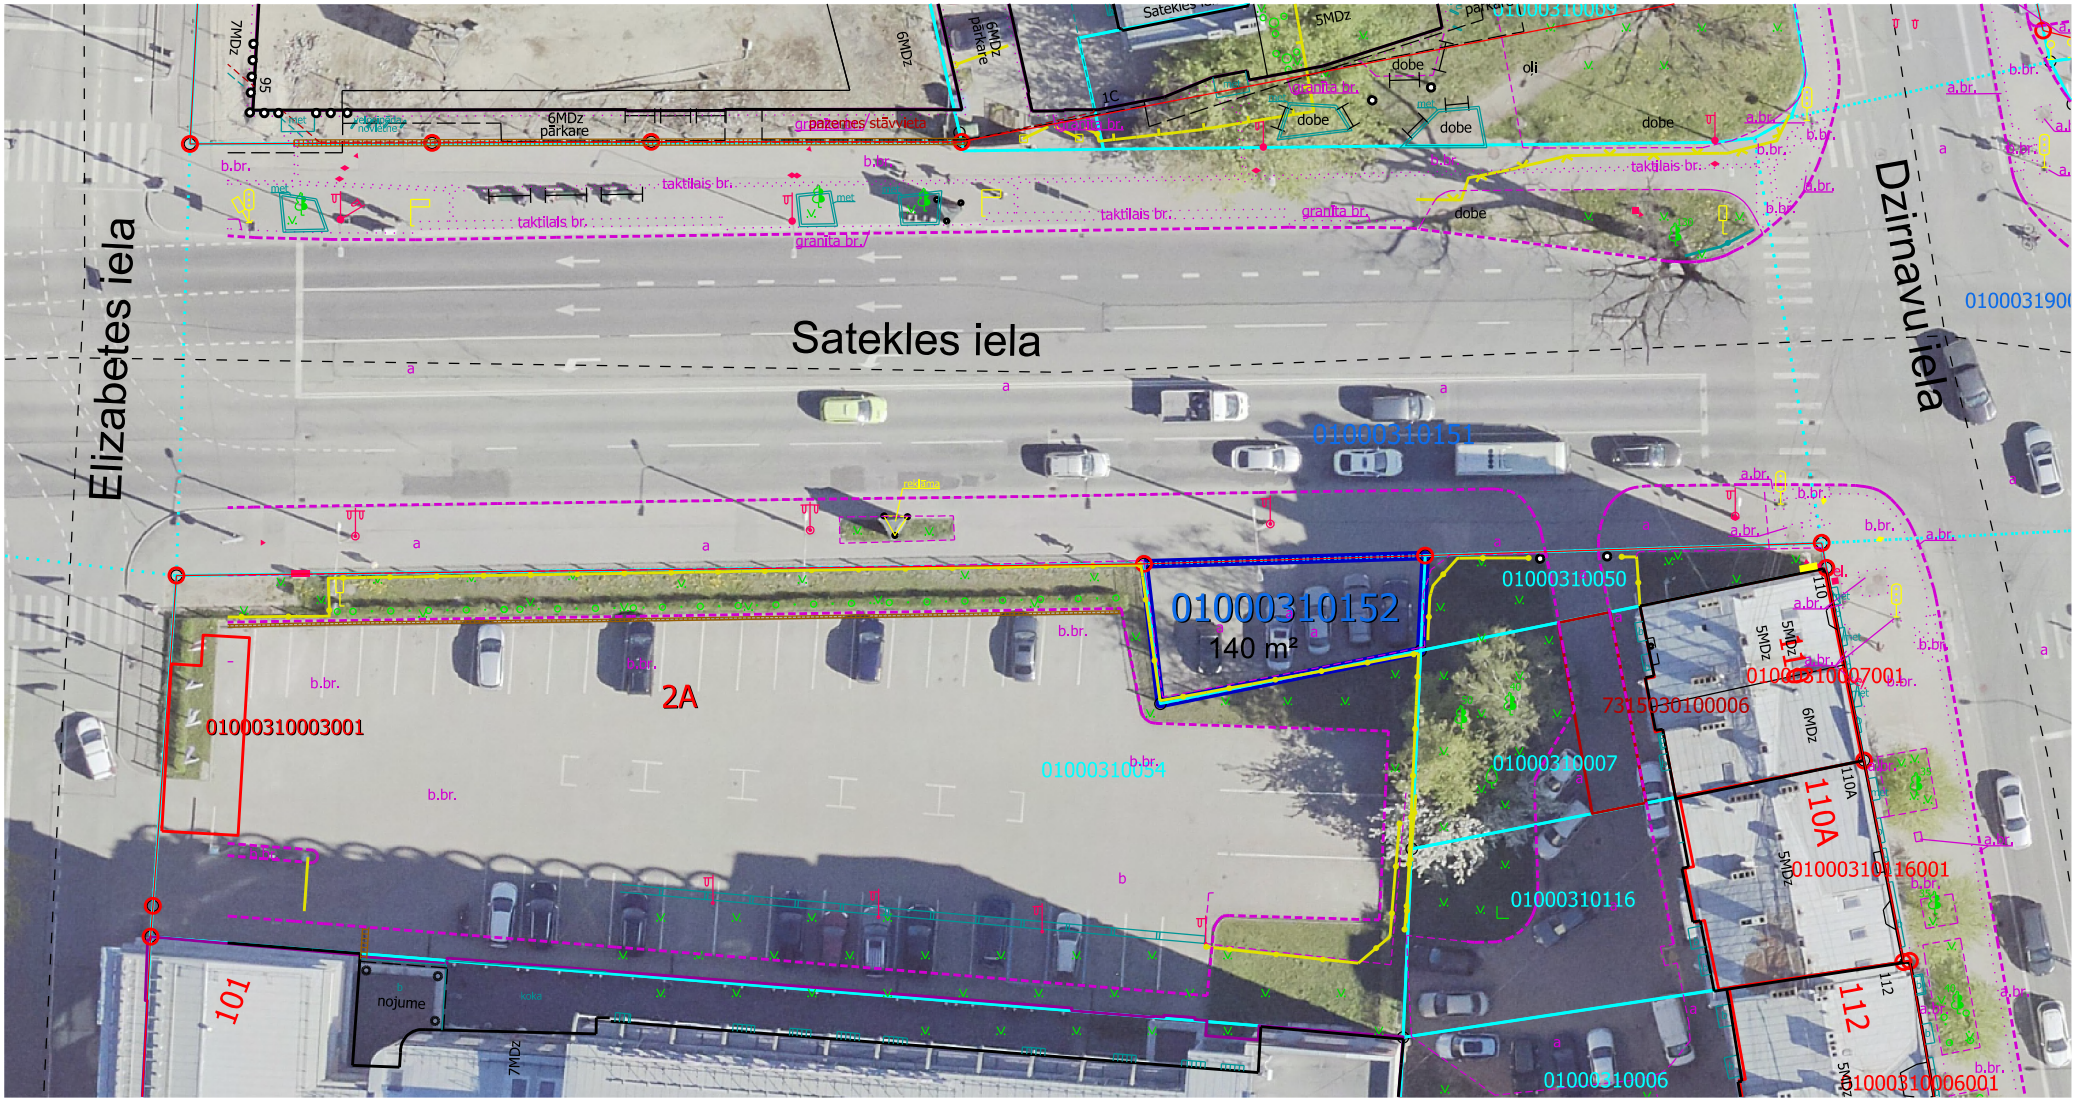

Iznomāšanai paredzētā zemes vienība
ar kad. apz. 01000310152, platība 140 m²

Sarkanā līnija

Kadastrā reģistrētās uzmērītās zemes vienības robežas

Žogs

UNESCO Pasaules mantojuma vietas Nr.852 "Rīgas vēsturiskais centrs" buferzona

Valsts nozīmes pilsētbūvniecības piemineklja teritorija "Rīgas pilsētas vēsturiskais centrs" (valsts aizsardzības Nr.7442)

Plāna sagatavošanā izmantoti:
Nekustamā īpašuma valsts kadastra informācijas sistēmas dati
(Autors: © Valsts zemes dienests, 2011-2025)
Augstas detalizācijas topogrāfiskā informācija M 1:500
(Autors: © Rīgas pilsētas pašvaldība, 2003-2025)
Ortofoto karte M 1:2000
(Autors: © Latvijas Ģeotelpiskās informācijas aģentūra, 2021)

Sagatavoja RVP Īpašuma departaments 30.07.2025.