


1.pielikums

Rīgas valstspilsētas pašvaldības Ārtelpas un mobilitātes departamenta direktora rīkojumam
 "Par satiksmi Ieriķu ielā, Sapieru ielā un Aleksandra Čaka ielā"

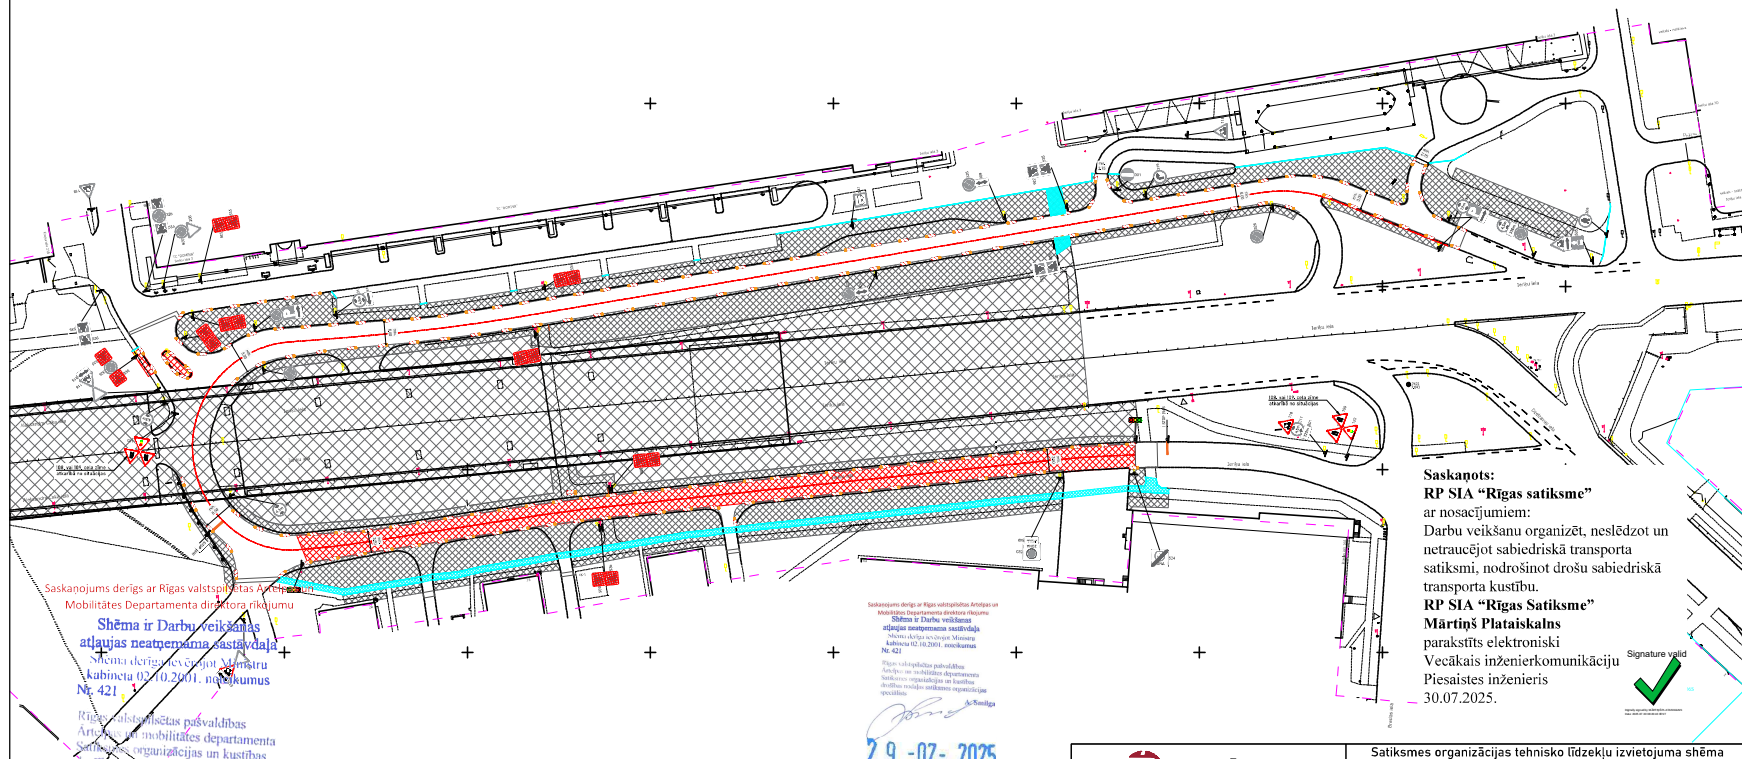


Saskaņojums derīgs ar Rīgas valstspilsētas Ārtelpas un mobilitātes departamenta direktora rīkojumu
 Shēma ir Darbu veikšanas atļaujas neatņemama sastāvdaļa
 Nr. 421
 Rīgas valstspilsētas pašvaldības Ārtelpas un mobilitātes departamenta Satiksmes organizācijas un kustības drošības nodaļas satiksmes organizācijas speciālists
 A. Smilga

Saskaņojums derīgs ar Rīgas valstspilsētas Ārtelpas un mobilitātes departamenta direktora rīkojumu
 Shēma ir Darbu veikšanas atļaujas neatņemama sastāvdaļa
 Nr. 421
 Rīgas valstspilsētas pašvaldības Ārtelpas un mobilitātes departamenta Satiksmes organizācijas un kustības drošības nodaļas satiksmes organizācijas speciālists
 27.03.2026.

Saskaņots:
 RP SIA "Rīgas satiksme"
 ar nosacījumiem:
 Darbu veikšanu organizēt, neslēdzot un netraucējot sabiedriskā transporta satiksmi, nodrošinot drošu sabiedriskā transporta kustību.
 RP SIA "Rīgas Satiksme"
 parakstīts elektroniski
 Vecākais inženierkomunikāciju Piesaistes inženieris
 30.07.2025.

Signature valid

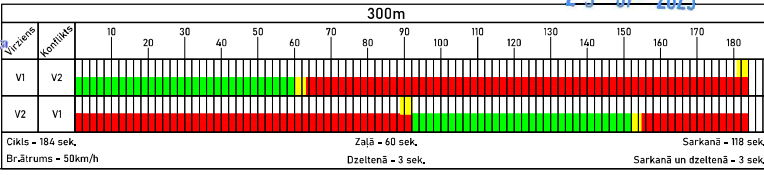

Binders

Sagat.	Sat.organizētiertis	I.Gatils	28.07.2025
Pār.	Sat.orgdarbu vad.	M.Blūsis	

Būvdarbus veic: Ceļu būves firma SIA "Binders"
 Būvdarbu vadītājs: A.Kozlova Tel: 22 332 221
 Shēmas darbības laiks atbilstoši kalendārajam grafikam

Apzīmējumi:

Satiksmes organizācijas tehnisko līdzekļu izvietojuma shēma

Objekts: Seguma atjaunošana Jorģa Zemitāna tīta tuvajā teritorijā

Apraksts:
 1. Darbu veikšana tiks aprīkota pēc M-K noteikumiem nr. 027 "Noteikumi par darbu vietu aprīkošanu uz ceļiem".
 2. Pārbaudīt satiksmes organizācijas shēmas pareizību. Komunikāciju pārbaudes darbi.

Atbildīgais par darbu vietas aprīkošanu: SIA "Binders" Satiksmes organizācijas vadītājs M.Blūsis, Nr.248053, e-pasts: m.blusis@binders.lv

27.03.2026.

S0-5