
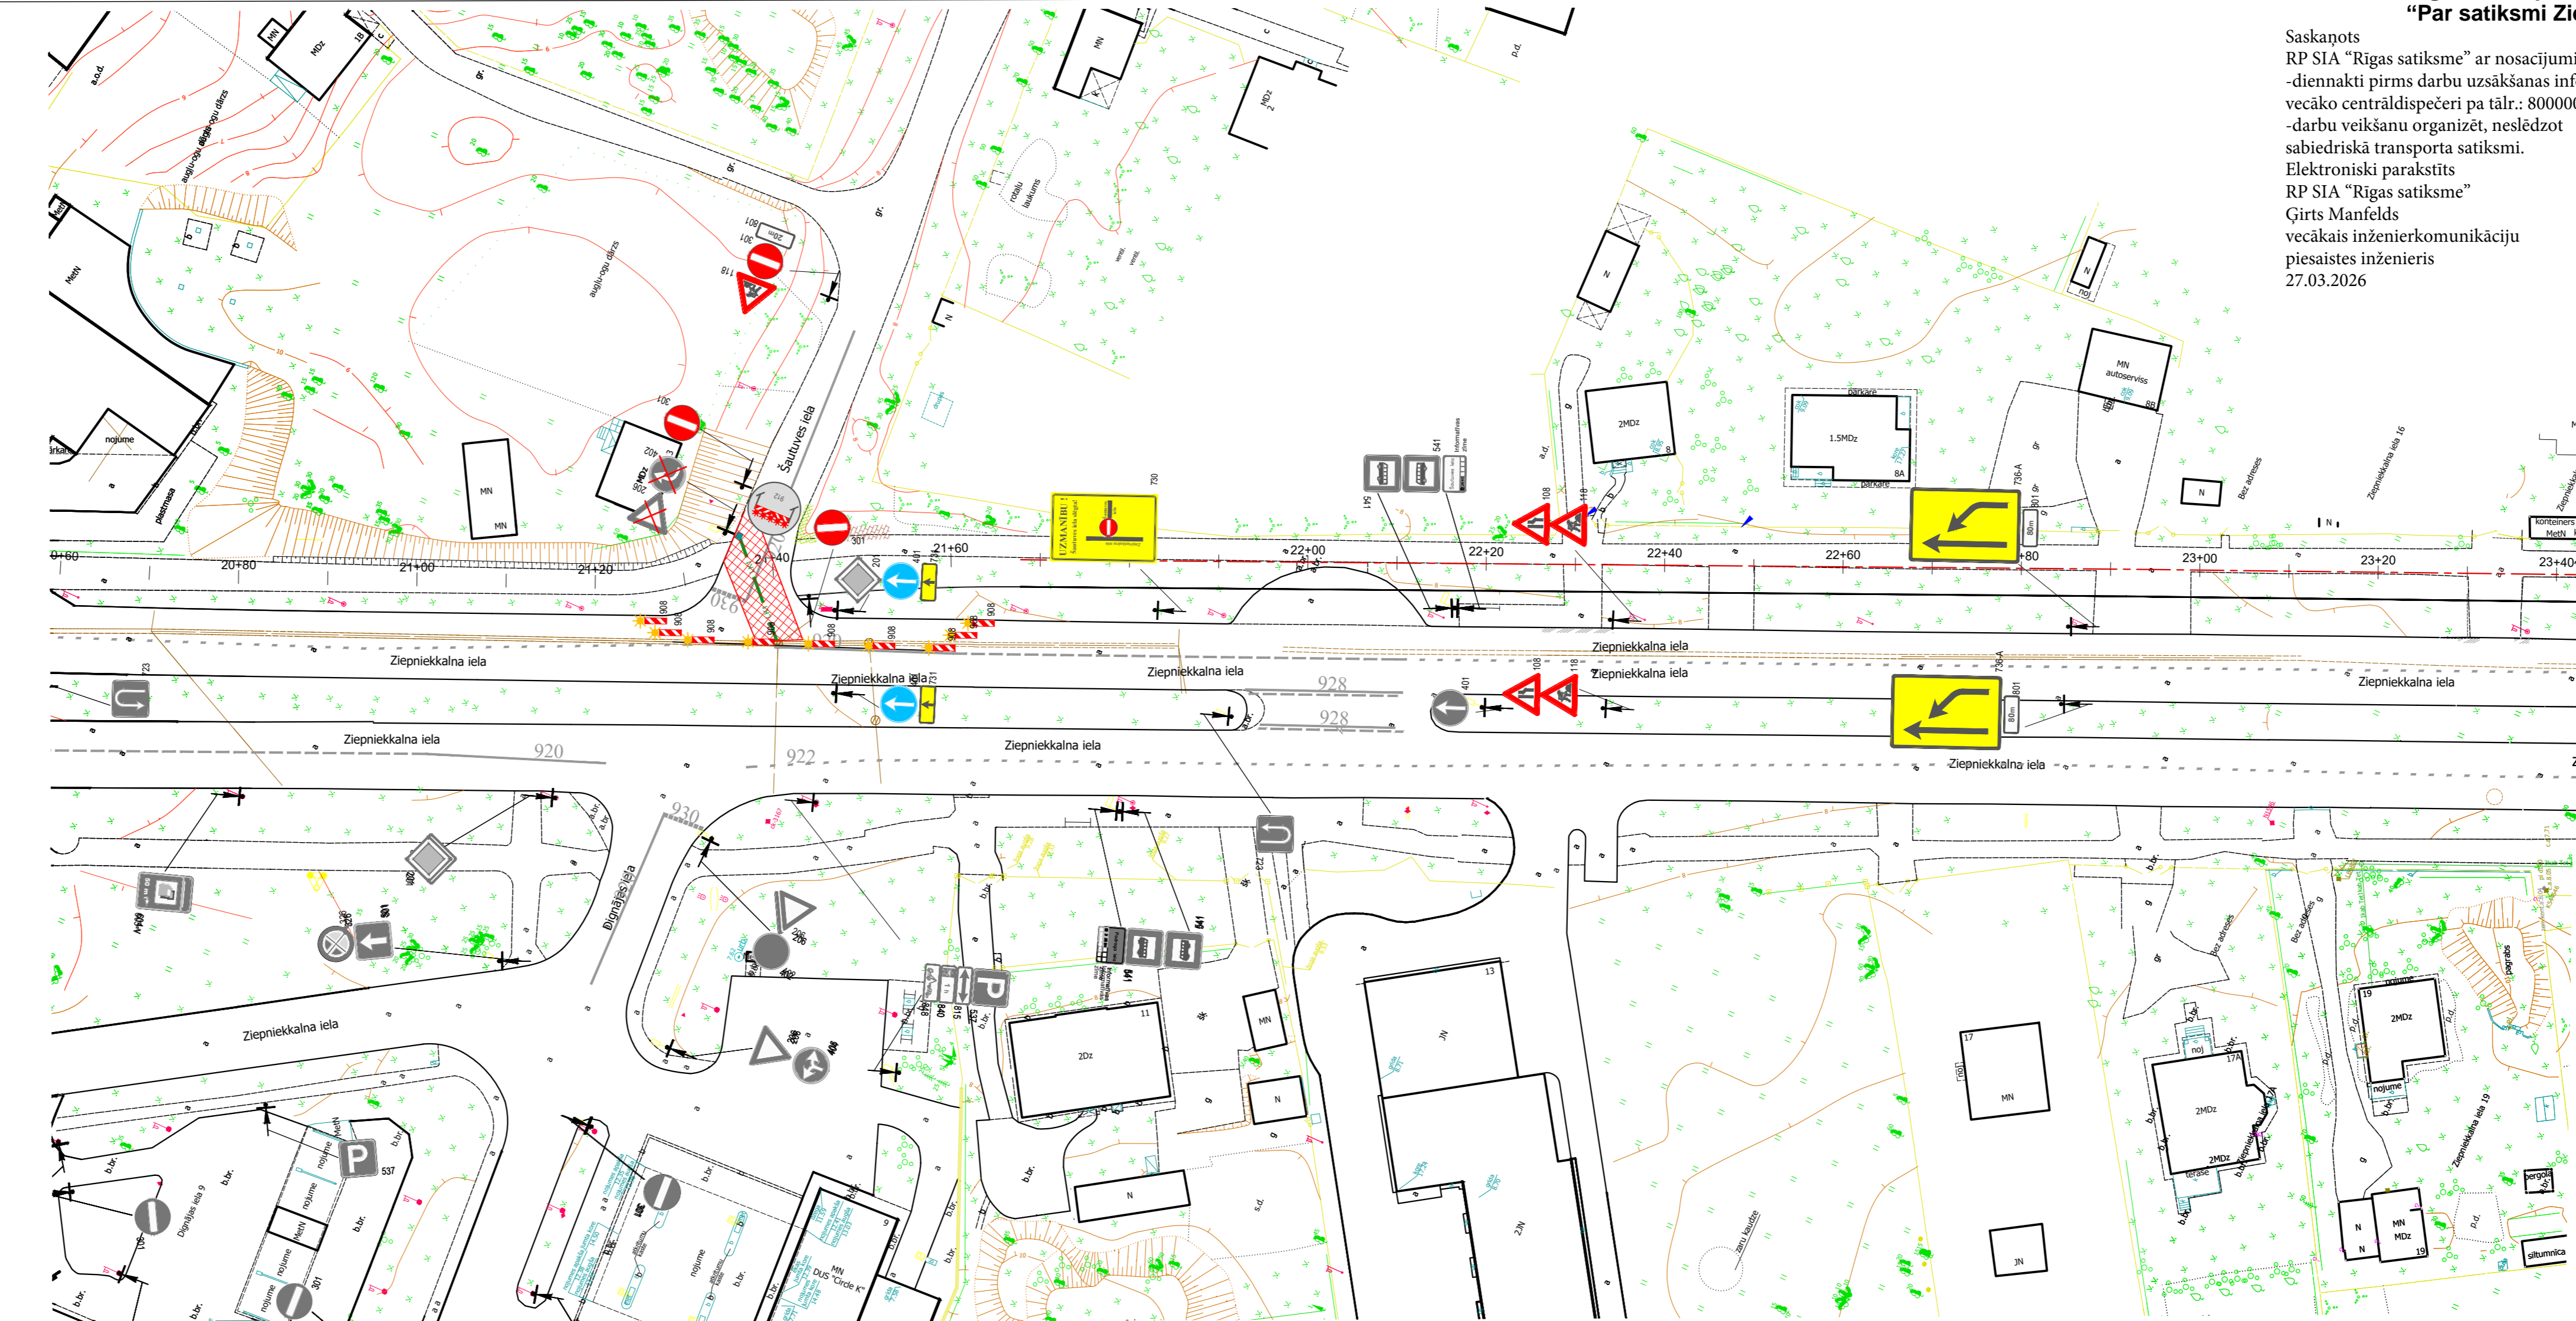


**Pielikums**  
**Rīgas valstspilsētas pašvaldības Ārteļpalīdzības un mobilitātes departamenta direktora rīkojumam**  
**"Par satiksmi Ziepniekkalna ielas un Šautuves ielas krustojumā"**

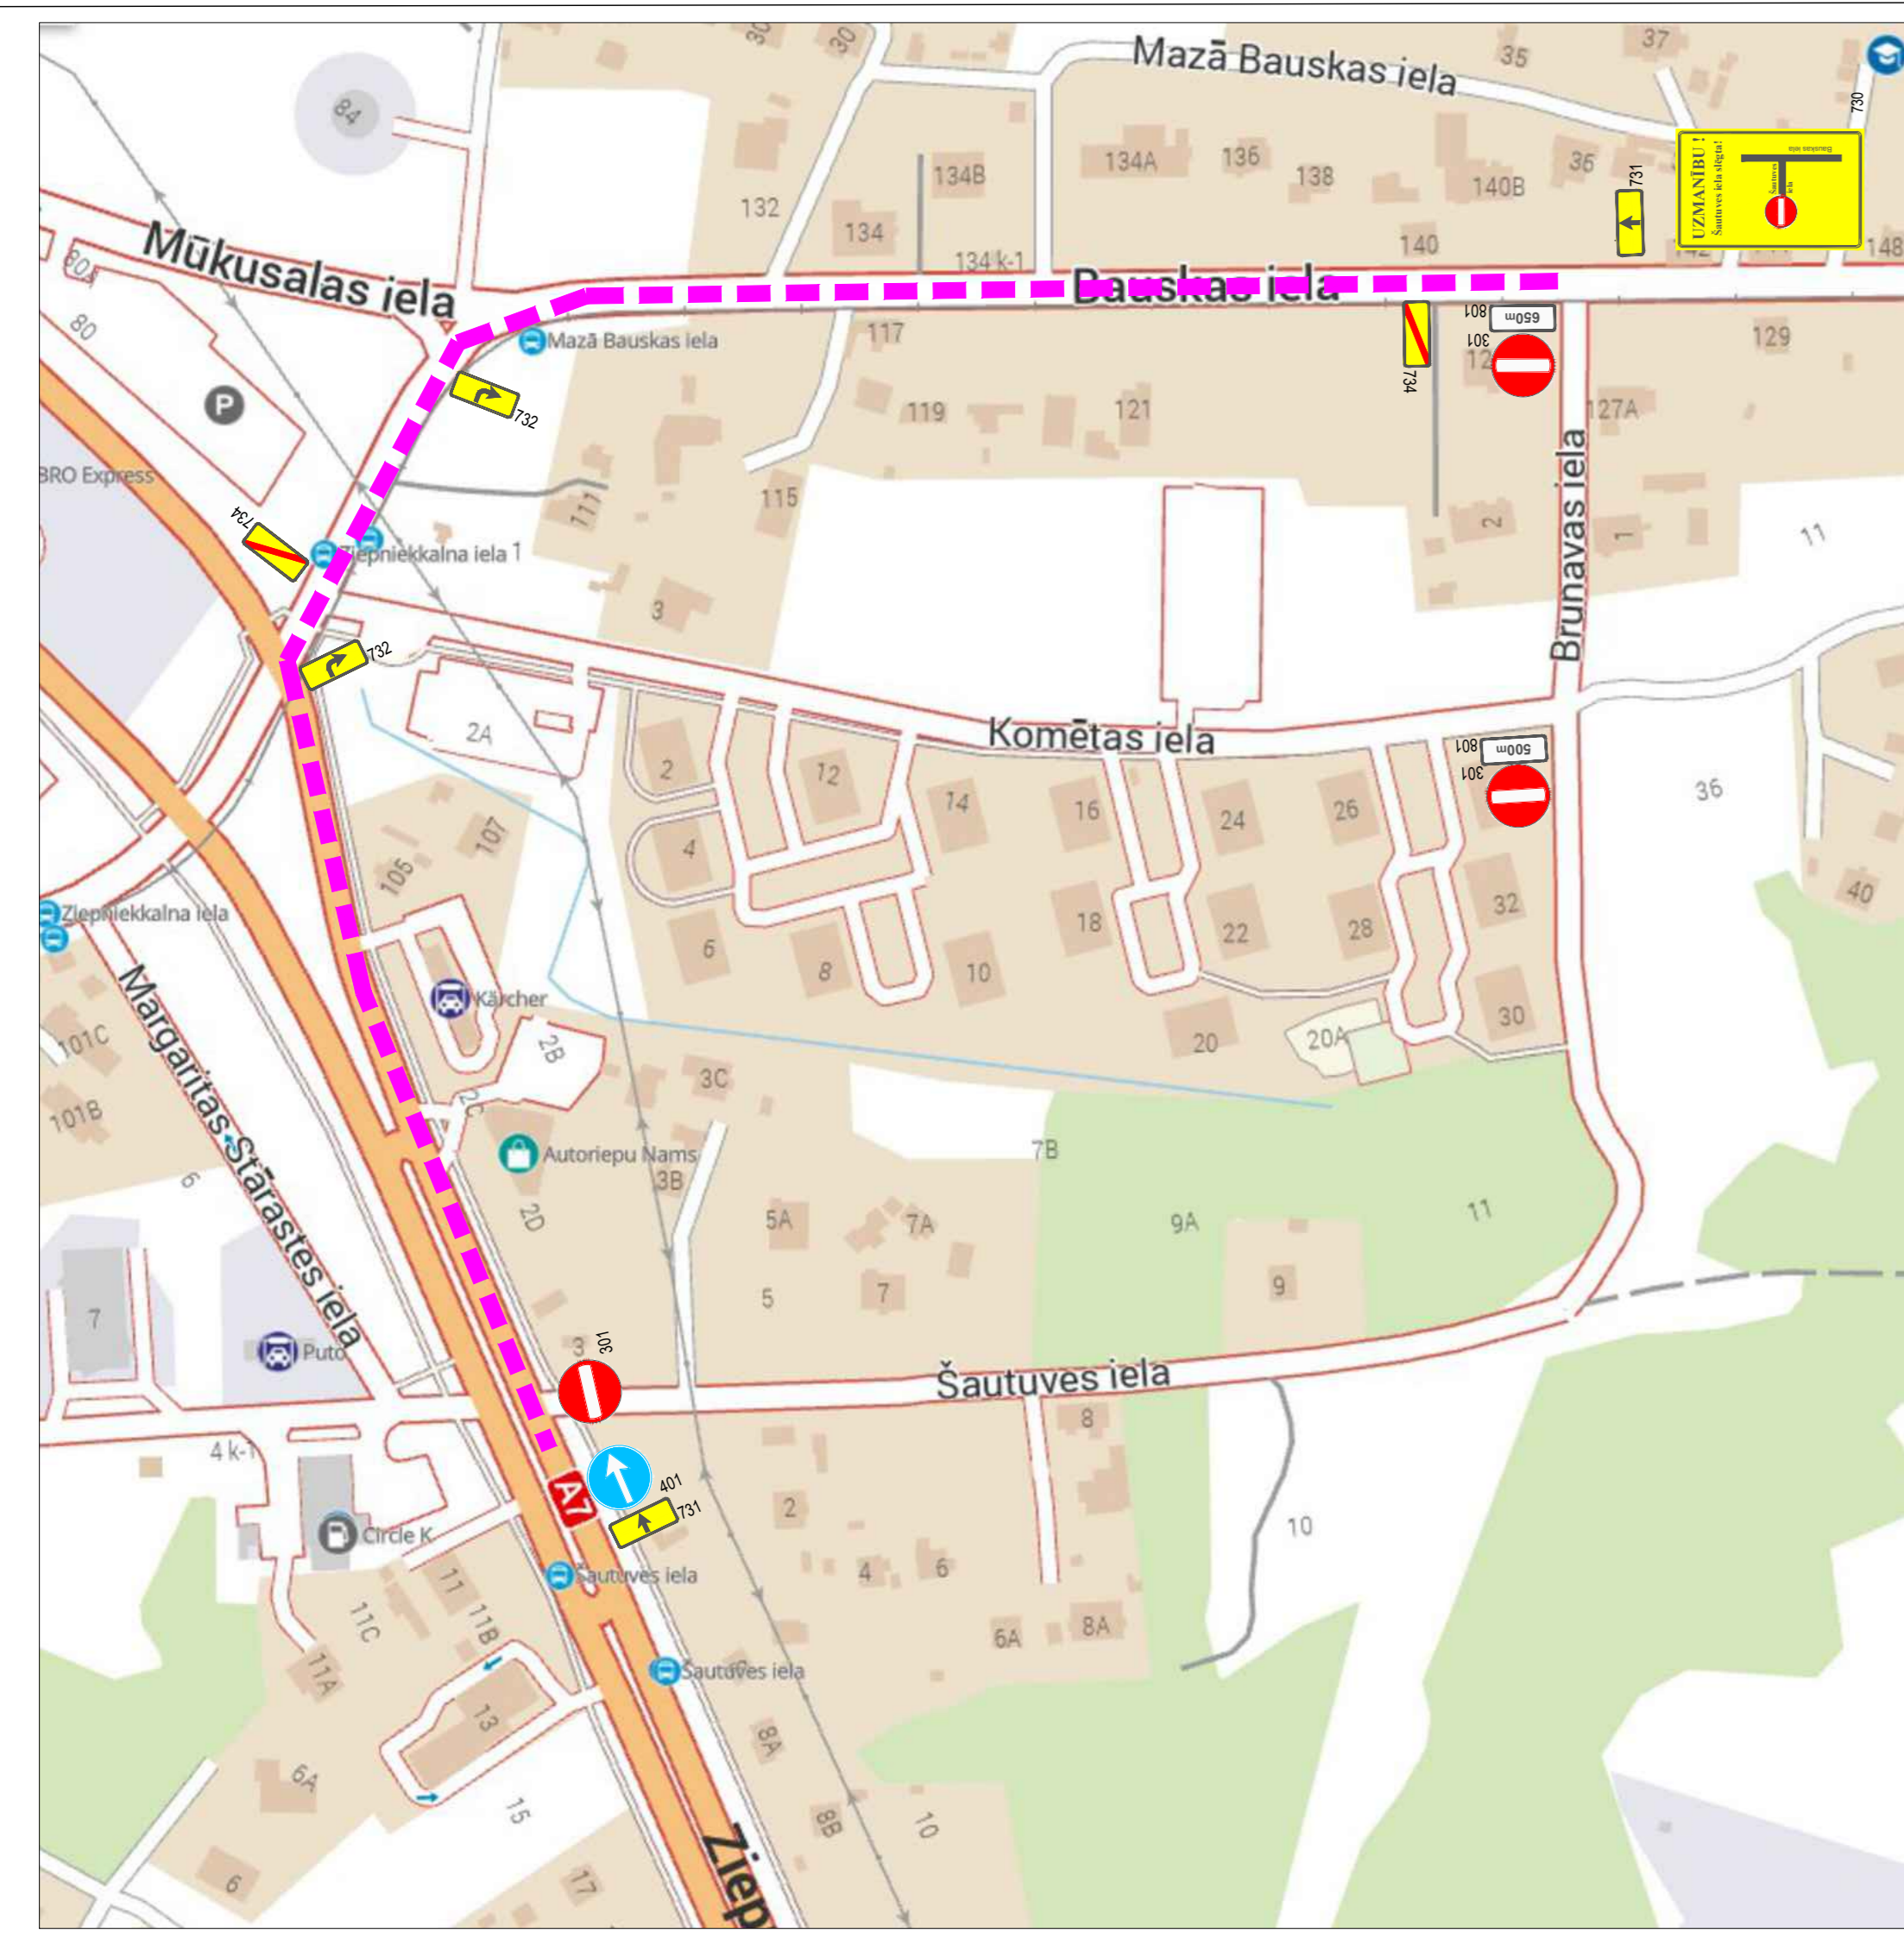

Saskaņots  
 RP SIA "Rīgas satiksme" ar nosacījumiem:  
 -diennakti pirms darbu uzsākšanas informēt  
 vecāko centrāldispečeri pa tālr.: 80000008;  
 -darbu veikšanu organizēt, neslēdzot  
 sabiedriskā transporta satiksmi.  
 Elektroniski parakstīts  
 RP SIA "Rīgas satiksme"  
 Ģirts Manfelds  
 vecākais inženierkomunikāciju  
 piesaistes inženieris  
 27.03.2026

- PIEZĪMES**
1. Ceļa aprīkojumu uzstādīt atbilstoši LVS 77 "Ceļa zīmes" un MK noteikumi Nr 421 "Noteikumi par darbvietu aprīkošanu uz ceļiem" prasībām.
  2. Darbus veic: SIA "TILTS", reģ. Nr. 50103005351, Spilves iela 18, Rīga, LV 1055  
 Atbildīgais būvdarbu vadītājs: Aigars Asarīts +371 2832421. Būvniecības laiks: no 16.05.2025 līdz 30.06.2026.  
 Shēmas darbības laiks - atbilstoši būvdarbu kalendāram grafikam.
  4. Mainot ceļa darbu vietas robežas, nodrošināt aprīkojuma atbilstošu izvietojumu.
  5. Darba vietas aprīkojuma shēmas sastādīšana un saskaņošana nav nepieciešama, veicot darbus, kuru dēļ satiksme jāierobežo ne ilgāk par stundu (MK Nr. 421 punkts 17.2.).
  6. Darbu veicējam ir tiesības regulēt satiksmi darbu veikšanas laikā, ja rodas neparedzēti apstākļi, kurus ar darba vietas aprīkojuma shēma esošajiem tehniskajiem līdzekļiem nav iespējams nekavējoties novērst (MK Nr. 421 punkts 20).
  7. Darbu veicējam SIA "TILTS" jāveic pasākumi gājēju drošībai objekta zonā.
  8. Nodrošināt iedzīvotāju un operatīvā transporta piekļūšanu slēgtā posma objektiem.
  9. Esošās ceļa zīmes, kas ir preturā ar shēmu, aizsegt.

- APZĪMĒJUMI**
- Ceļa darbu vieta.
  - Pagaidu ceļa zīmes uzstādīšanas vieta un Nr.
  - Esošās ceļa zīmes uzstādīšanas vieta un Nr.
  - Šķēršnorobežojums sākumā: vienpusēgie vadstāņi; maksimāli 2 m attālumā cits no cita, slīpumā 1:3 pret brauktuves malu Vismaz trīs vienpusējus signāllugus.
  - Šķēršnorobežojums beigās: Barjera vai vienpusēgie vadstāņi; maksimāli 2 m attālumā cits no cita, slīpumā 1:3 pret brauktuves malu. Vismaz trīs vienpusējus signāllugus.
  - Garennorobežojums: vienpusēji vadstāņi Nr. 908/909; maksimāli 10m attālumā cits no cita, tumšā diennaktī laikā vienpusēja signāllugus uz katra otrā vadstāņa.
  - Palīgbarjeras, signāllentes gājēju norobežošanai vai mobilais žogs
  - Gājēju iespējamais ceļš

Shēma ir Darbu veikšanas  
 atļaujas neatņemama sastāvdaļa  
 Saskaņojums derīgs ar Rīgas valstspilsētas pašvaldības  
 Ārteļpalīdzības un mobilitātes departamenta direktora rīkojumu

26.03.2026

**Shēma Nr.32**

<p><b>Saava-LV</b>                  SIA "Saava-LV", Aļises iela 2, Rīga LV 1046                  Vienreģ Nr 40103129768, P.V.N Nr LV 40103129768                  Tālr.: 7312227, 7613303 Fakss: 7311550                  Būvkomersanta reģistrācijas Nr 3620-R</p>			Pasūtītājs SIA "TILTS" Spilves iela 18, Rīga, LV 1055, Latvija		
Sastādīja Džintars Kerno 03.11.2025 mob. 26495814 džintars.kerno@gmail.com			Objekts Reģionālas un pilsētas nozīmes velo infrastruktūras izveide maršrutā Rīga-Kekava		
			Stadija	Marka	Lapas Nr
			TP	GT	1
			Mērogs: bez mēroga		