



# Posms Nr.1

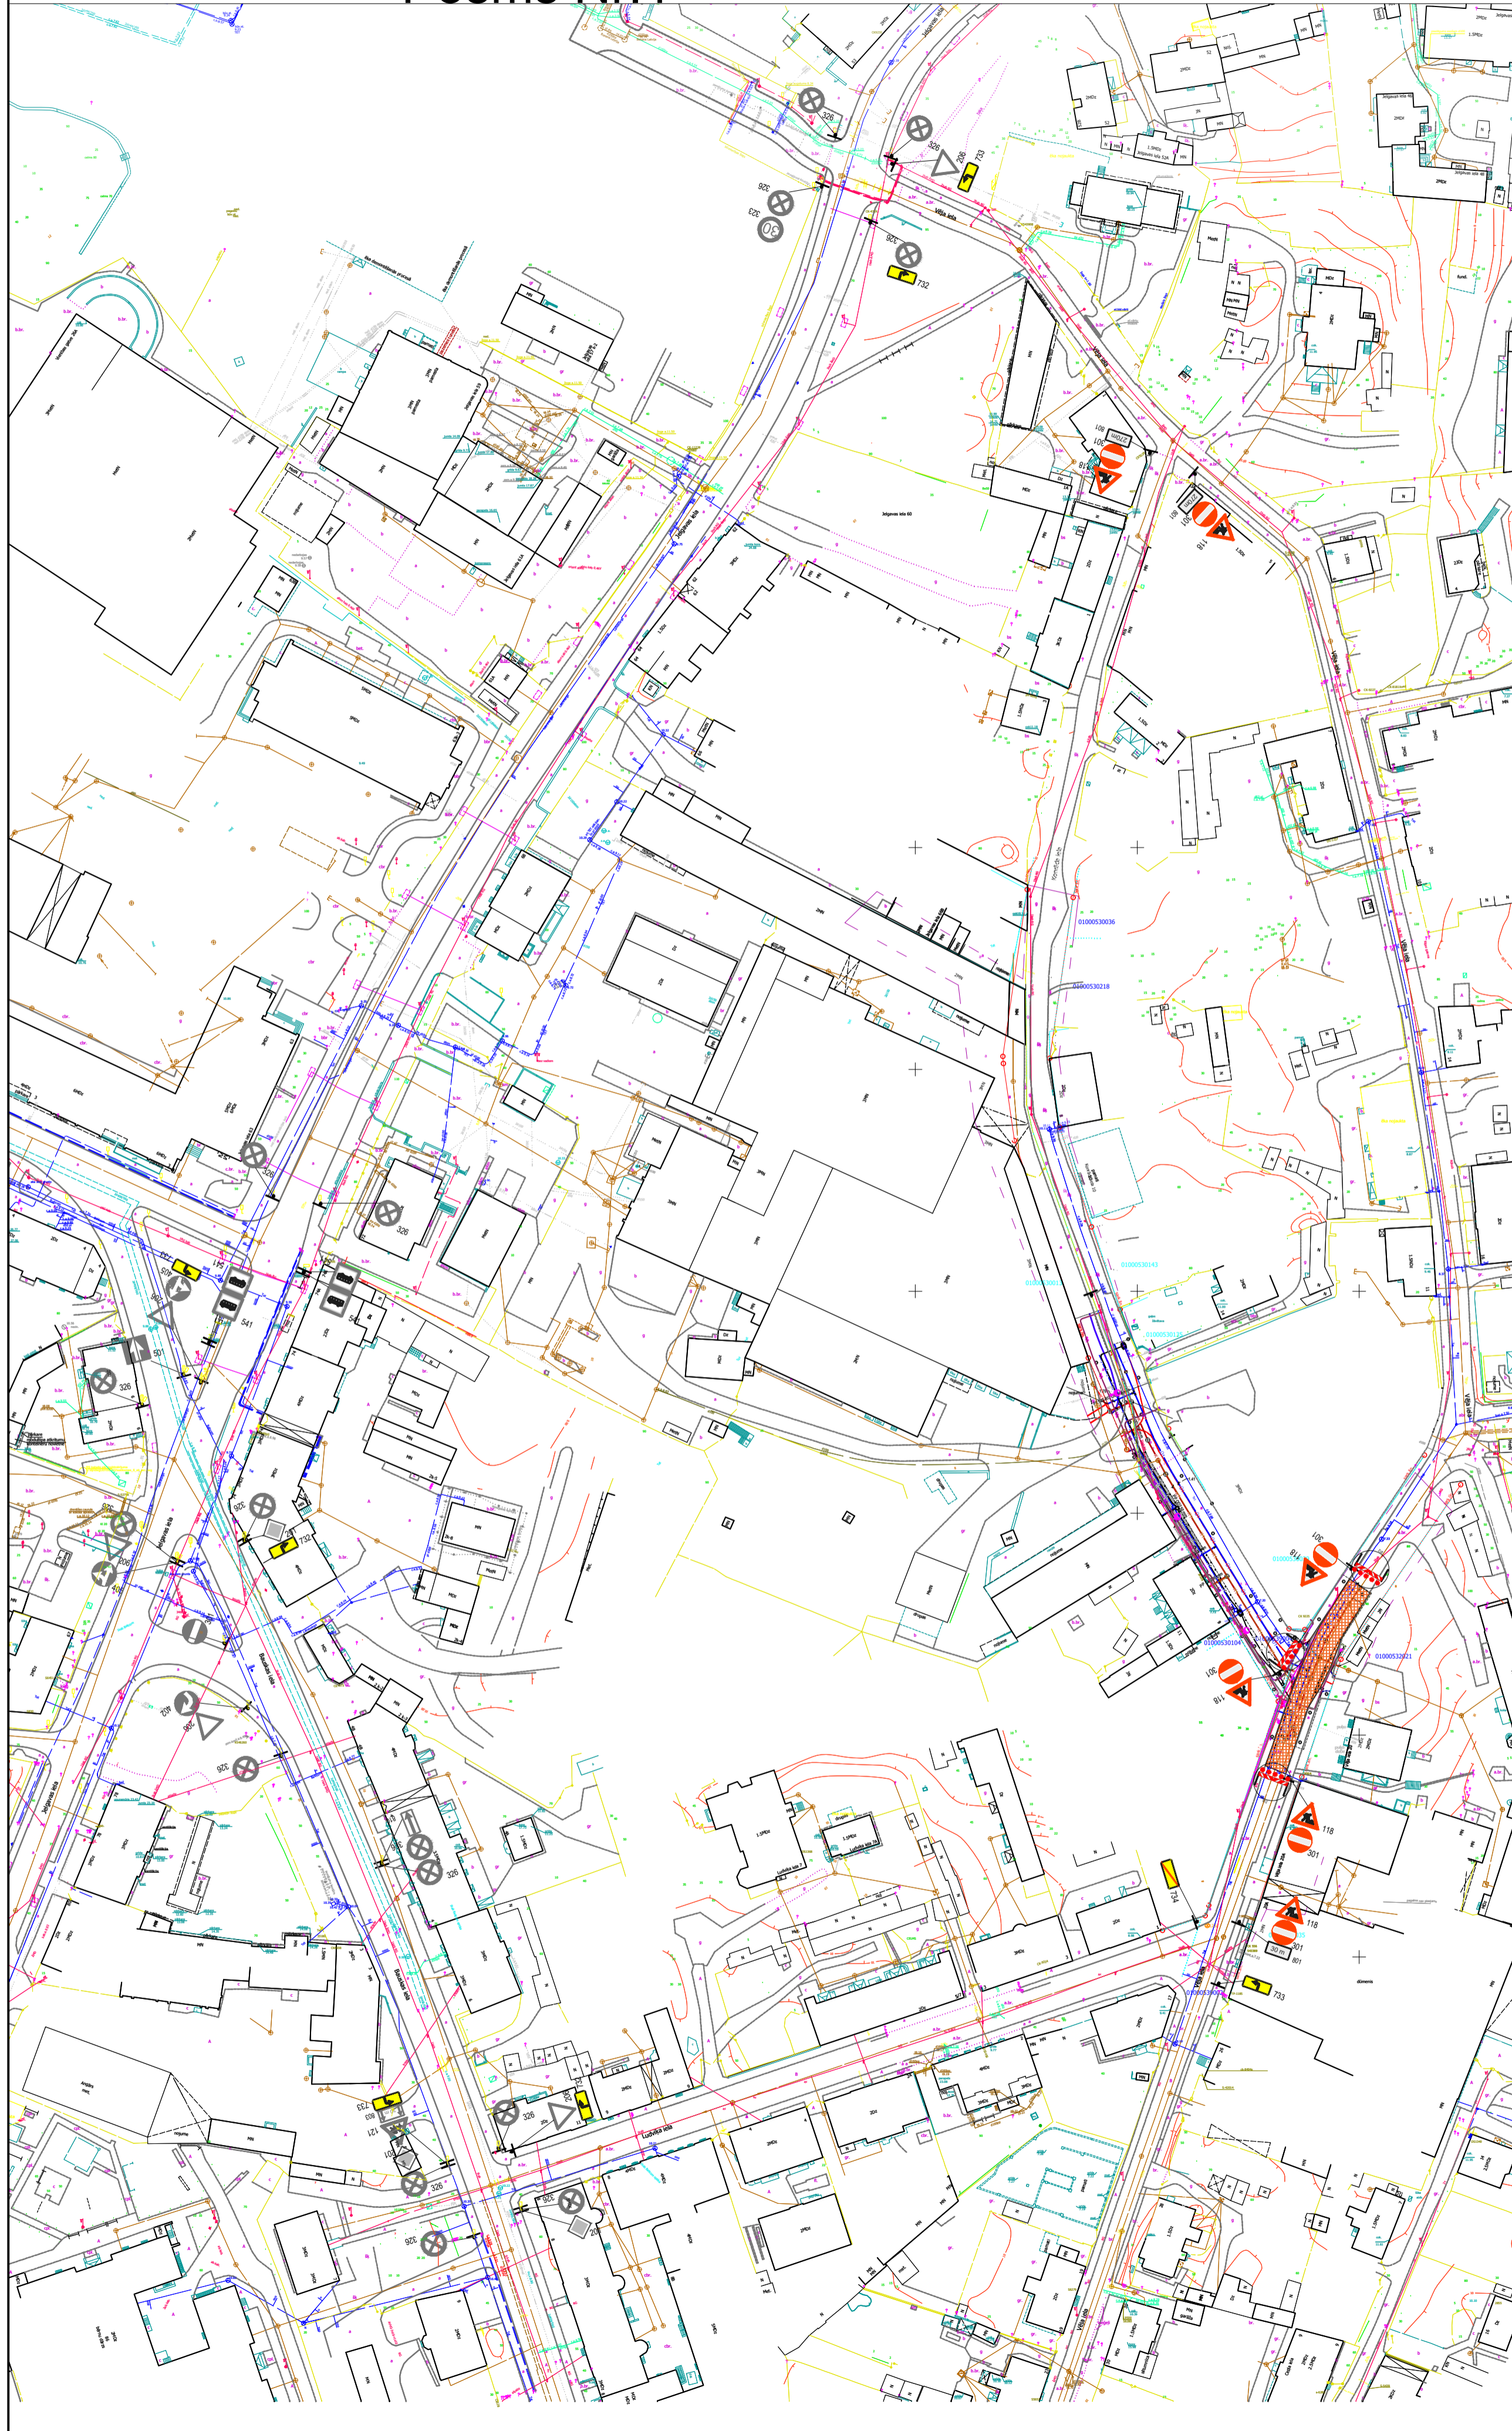

# Posms Nr.2

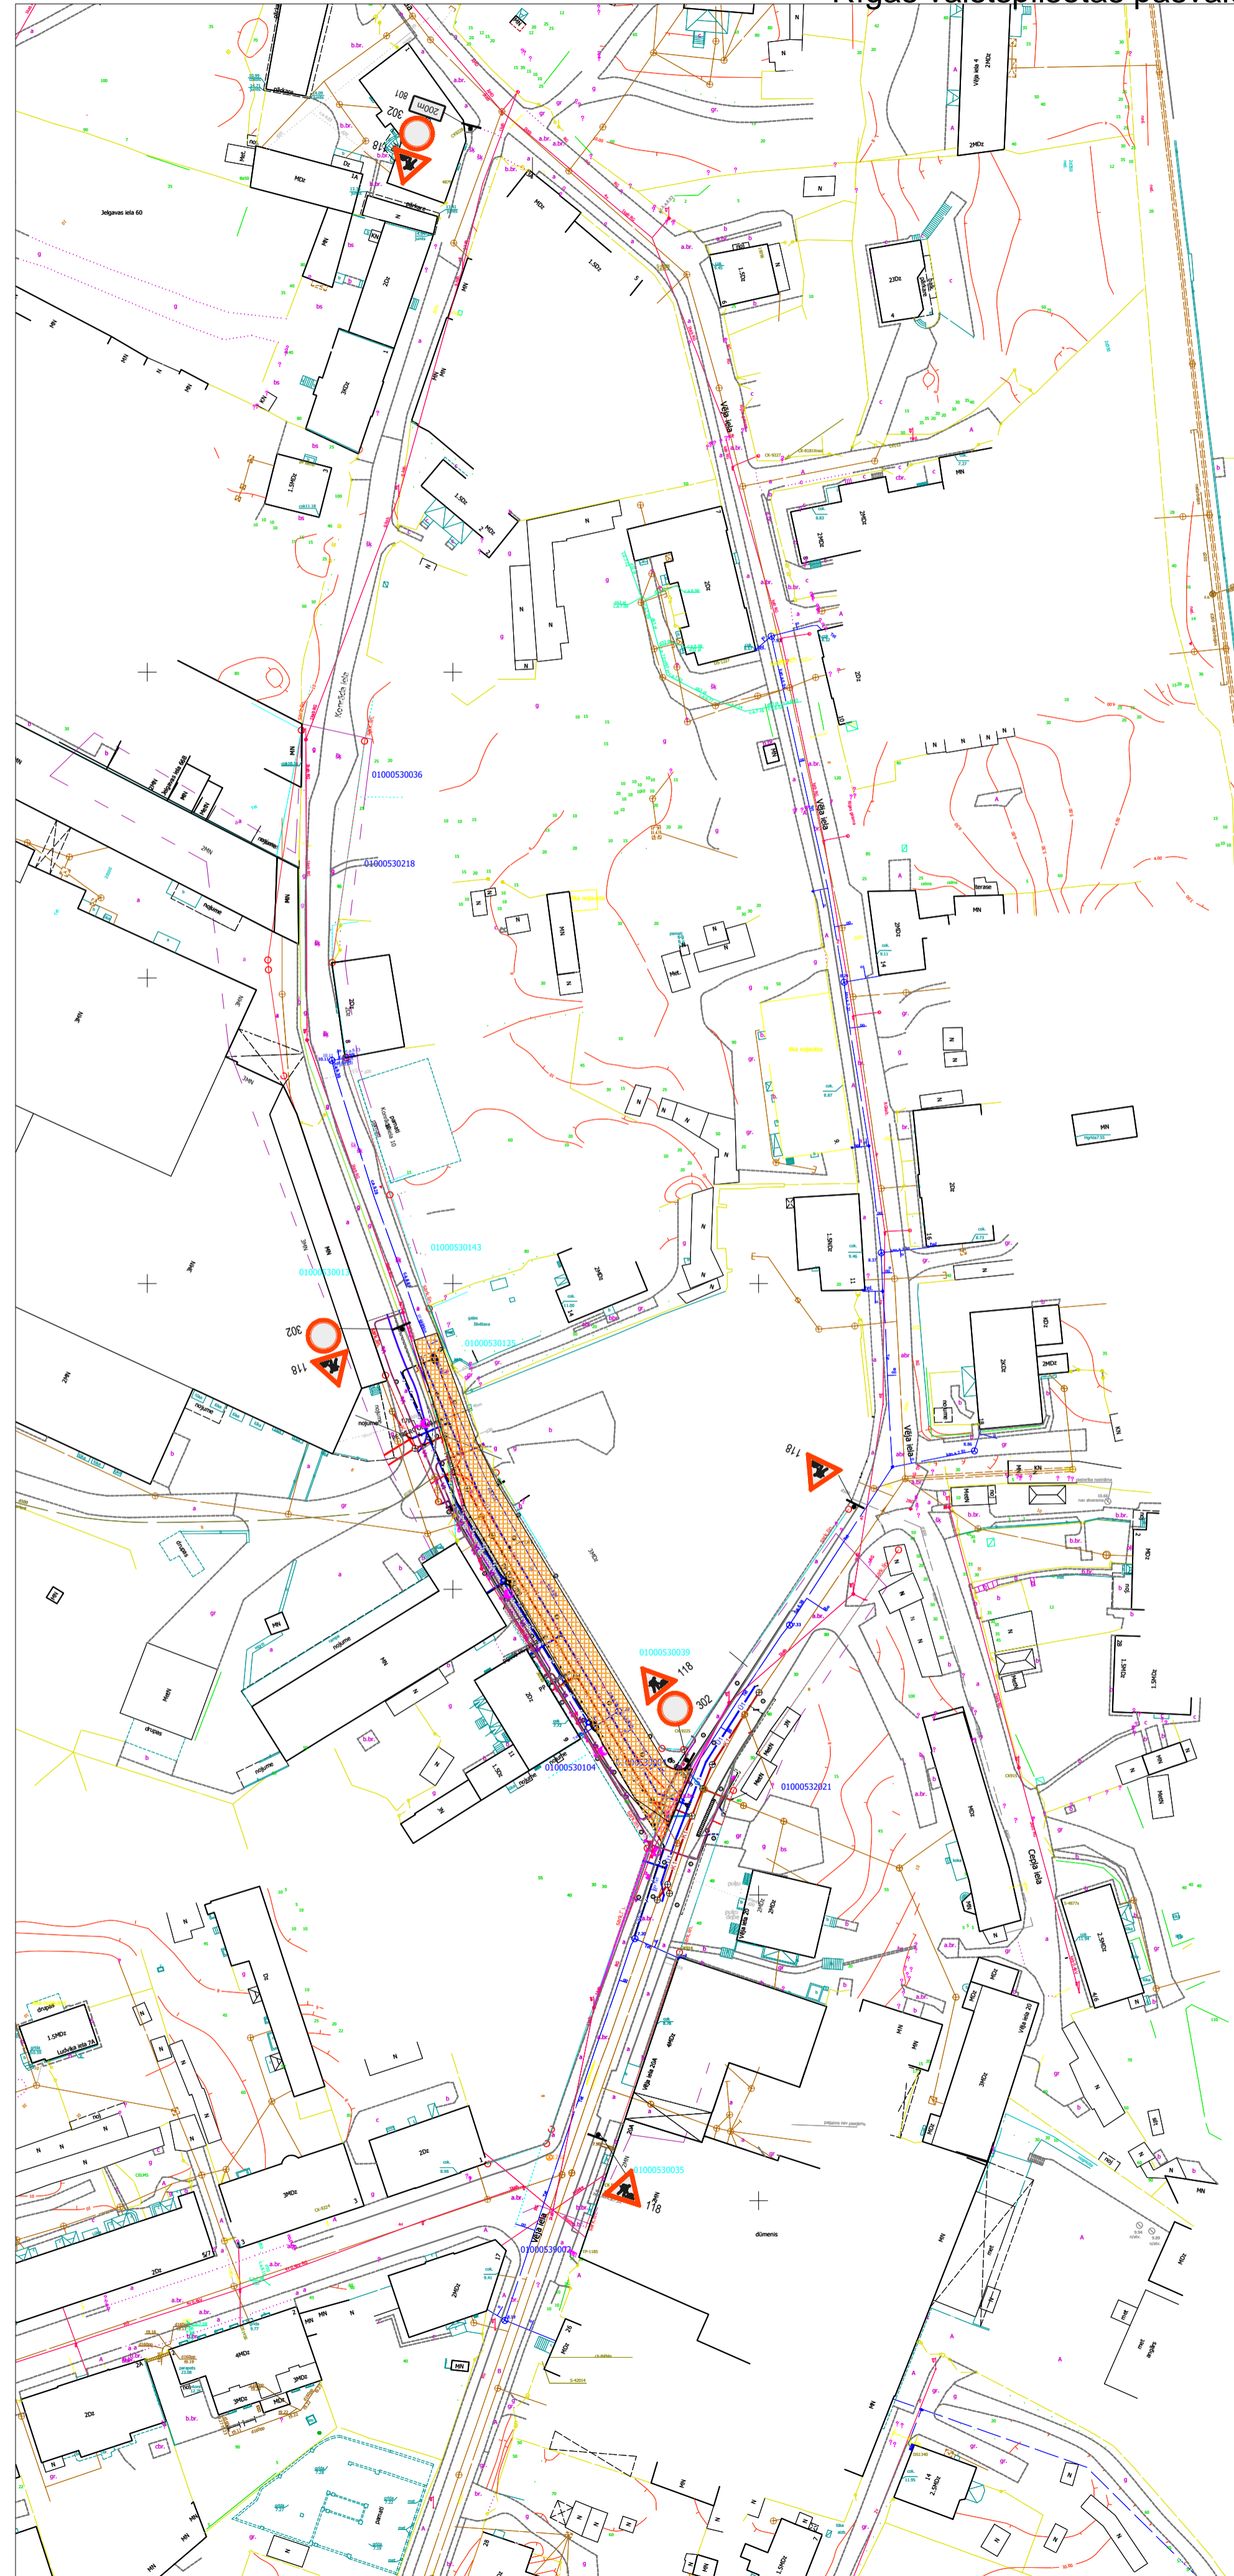

# Pielikums

Rīgas valstspilsētas pašvaldības Ārtelpas un mobilitātes departamenta direktora rīkojumam  
 "Par satiksmi Vēja ielā un Konrāda ielā"  
 NOSACĪTIE APZĪMĒJUMI

- Palīgbarijera
- Norobežojuma barjeras Nr. 910 vai Nr. 911 aprīkošanas vienībā ar trim signālgurtnim (dzeltena)
- Norobežojuma barjeras Nr. 912 aprīkošanas vienībā ar piecām signālgurtnim (sarkanas)
- Palīgbarijers
- Ceļa zīmes balsta uzstādīšanas vieta
- 118 Ceļa zīme un to numurs
- Darba zonas
- Gatavniecības, divpusējie vadītāji Nr. 938/909, maksimāli 5m atbilstums cīta no cīta. Divpusējs signālgurtns (dzeltena) uz katra otrā vadītāja.
- 123 Esošā ceļa zīme un to numurs

Schéma ir Darbu veikšanas  
 atļaujas neatņemama sastāvdaļa

Saskaņojums derīgs ar Rīgas valstspilsētas pašvaldības  
 Ārtelpas un mobilitātes departamenta direktora rīkojumu

27.03.2026

Saskaņots  
 RP SIA "Rīgas satiksme"  
 Elektroniski parakstīts  
 RP SIA "Rīgas satiksme"  
 Valērijs Čerčikovs  
 vecākais inženierkomunikācijas  
 piesaistes inženieris  
 31.03.2026.

## PIEZĪMES

1. Ceļa zīmes uzstādīt atbilstoši LVS 77:2016 "Ceļa zīmes" un MK Nr. 421 "Noteikumi par darbu vietu aprīkošanu uz ceļiem" prasībām.
2. Aprīkot būvberdes ar norobežojošām barjerām.
3. Nodrošināt iedzīvotāju un operatīvā transporta piekļūšanu slēgtā posma objektiem.
4. Darbu veicējs SIA "VMR Ceļi" iestiko norobežojošās barjeras un tās apkalpo, mainot ceļa darbu vietas robežas, nodrošinot aprīkojuma atbilstību izvietojumu.
5. SIA "VMR Ceļi" atbildīgais būvdarbu vadītājs - Ivans Alopiņš tālr. 20326342.
6. Darbus vienlaicīgi drīkst veikt tikai vienā posmā.
7. Pēc būvdarbu pabeigšanas pagaidu ceļa aprīkojums tiek demontēts.
8. Nodrošināt piekļūšanu objektiem slēgtā posma zonā. Pirms darbu uzsākšanas informēt objektu īpašniekus par ielas posma slēgšanas grafiku un braukšanas apgrūtinājumiem.
9. Norobežojuma barjeras Nr. 912 uzstādīt pirms satiksmes slēgtajiem ceļa darbu posmiem. Lietot vadītājus (Nr. 908, 909) vai barjeras (Nr. 910, 911) darbu vietas norobežošanai no brauktuves. Izņemot palīgbarijeras vai signāllentes pārbiju norobežošanai no darbu zonas.
10. Nepieciešamības gadījumā, nodrošināt transportlīdzekļu braukšanu darba zonā.
11. Shēmas ūKT izbūves un seguma atjaunošanas darbiem.

<b>Saava-LV</b> SIA "Saava-LV", Aliešu iela 2, Rīga LV 1046 Vienotais Nr. 40123229768, PKN Nr. LV 40133129768 Tālrunis: 7312227, 7613303, Fakss: 7311550 Būvkomersanta reģistrācijas Nr. 3620-R		Pasūtītājs: SIA VMR Ceļi Objekts: Konrāda ielas izbūve no iebrauktuves teritorijā Jēlavas ielā 68 līdz Vēja ielas un Konrāda ielas krustojumam kad.apz. 01000539004 Rīga		Stadija: TP Marka: GT Lapas Nr.: 1
Sastādīja: I. Karcevs mob. 29784047 i.karcevs@gmail.com	25.03.2026	Ceļu satiksmes organizēšanas tehnisko līdzekļu uzstādīšanas shēma Bez mēroga		