


Rīgas valstspilsētas pašvaldības Ārtelpas un mobilitātes departamenta direktora rīkojumam
 "Par satiksmi Viestura prospektā"

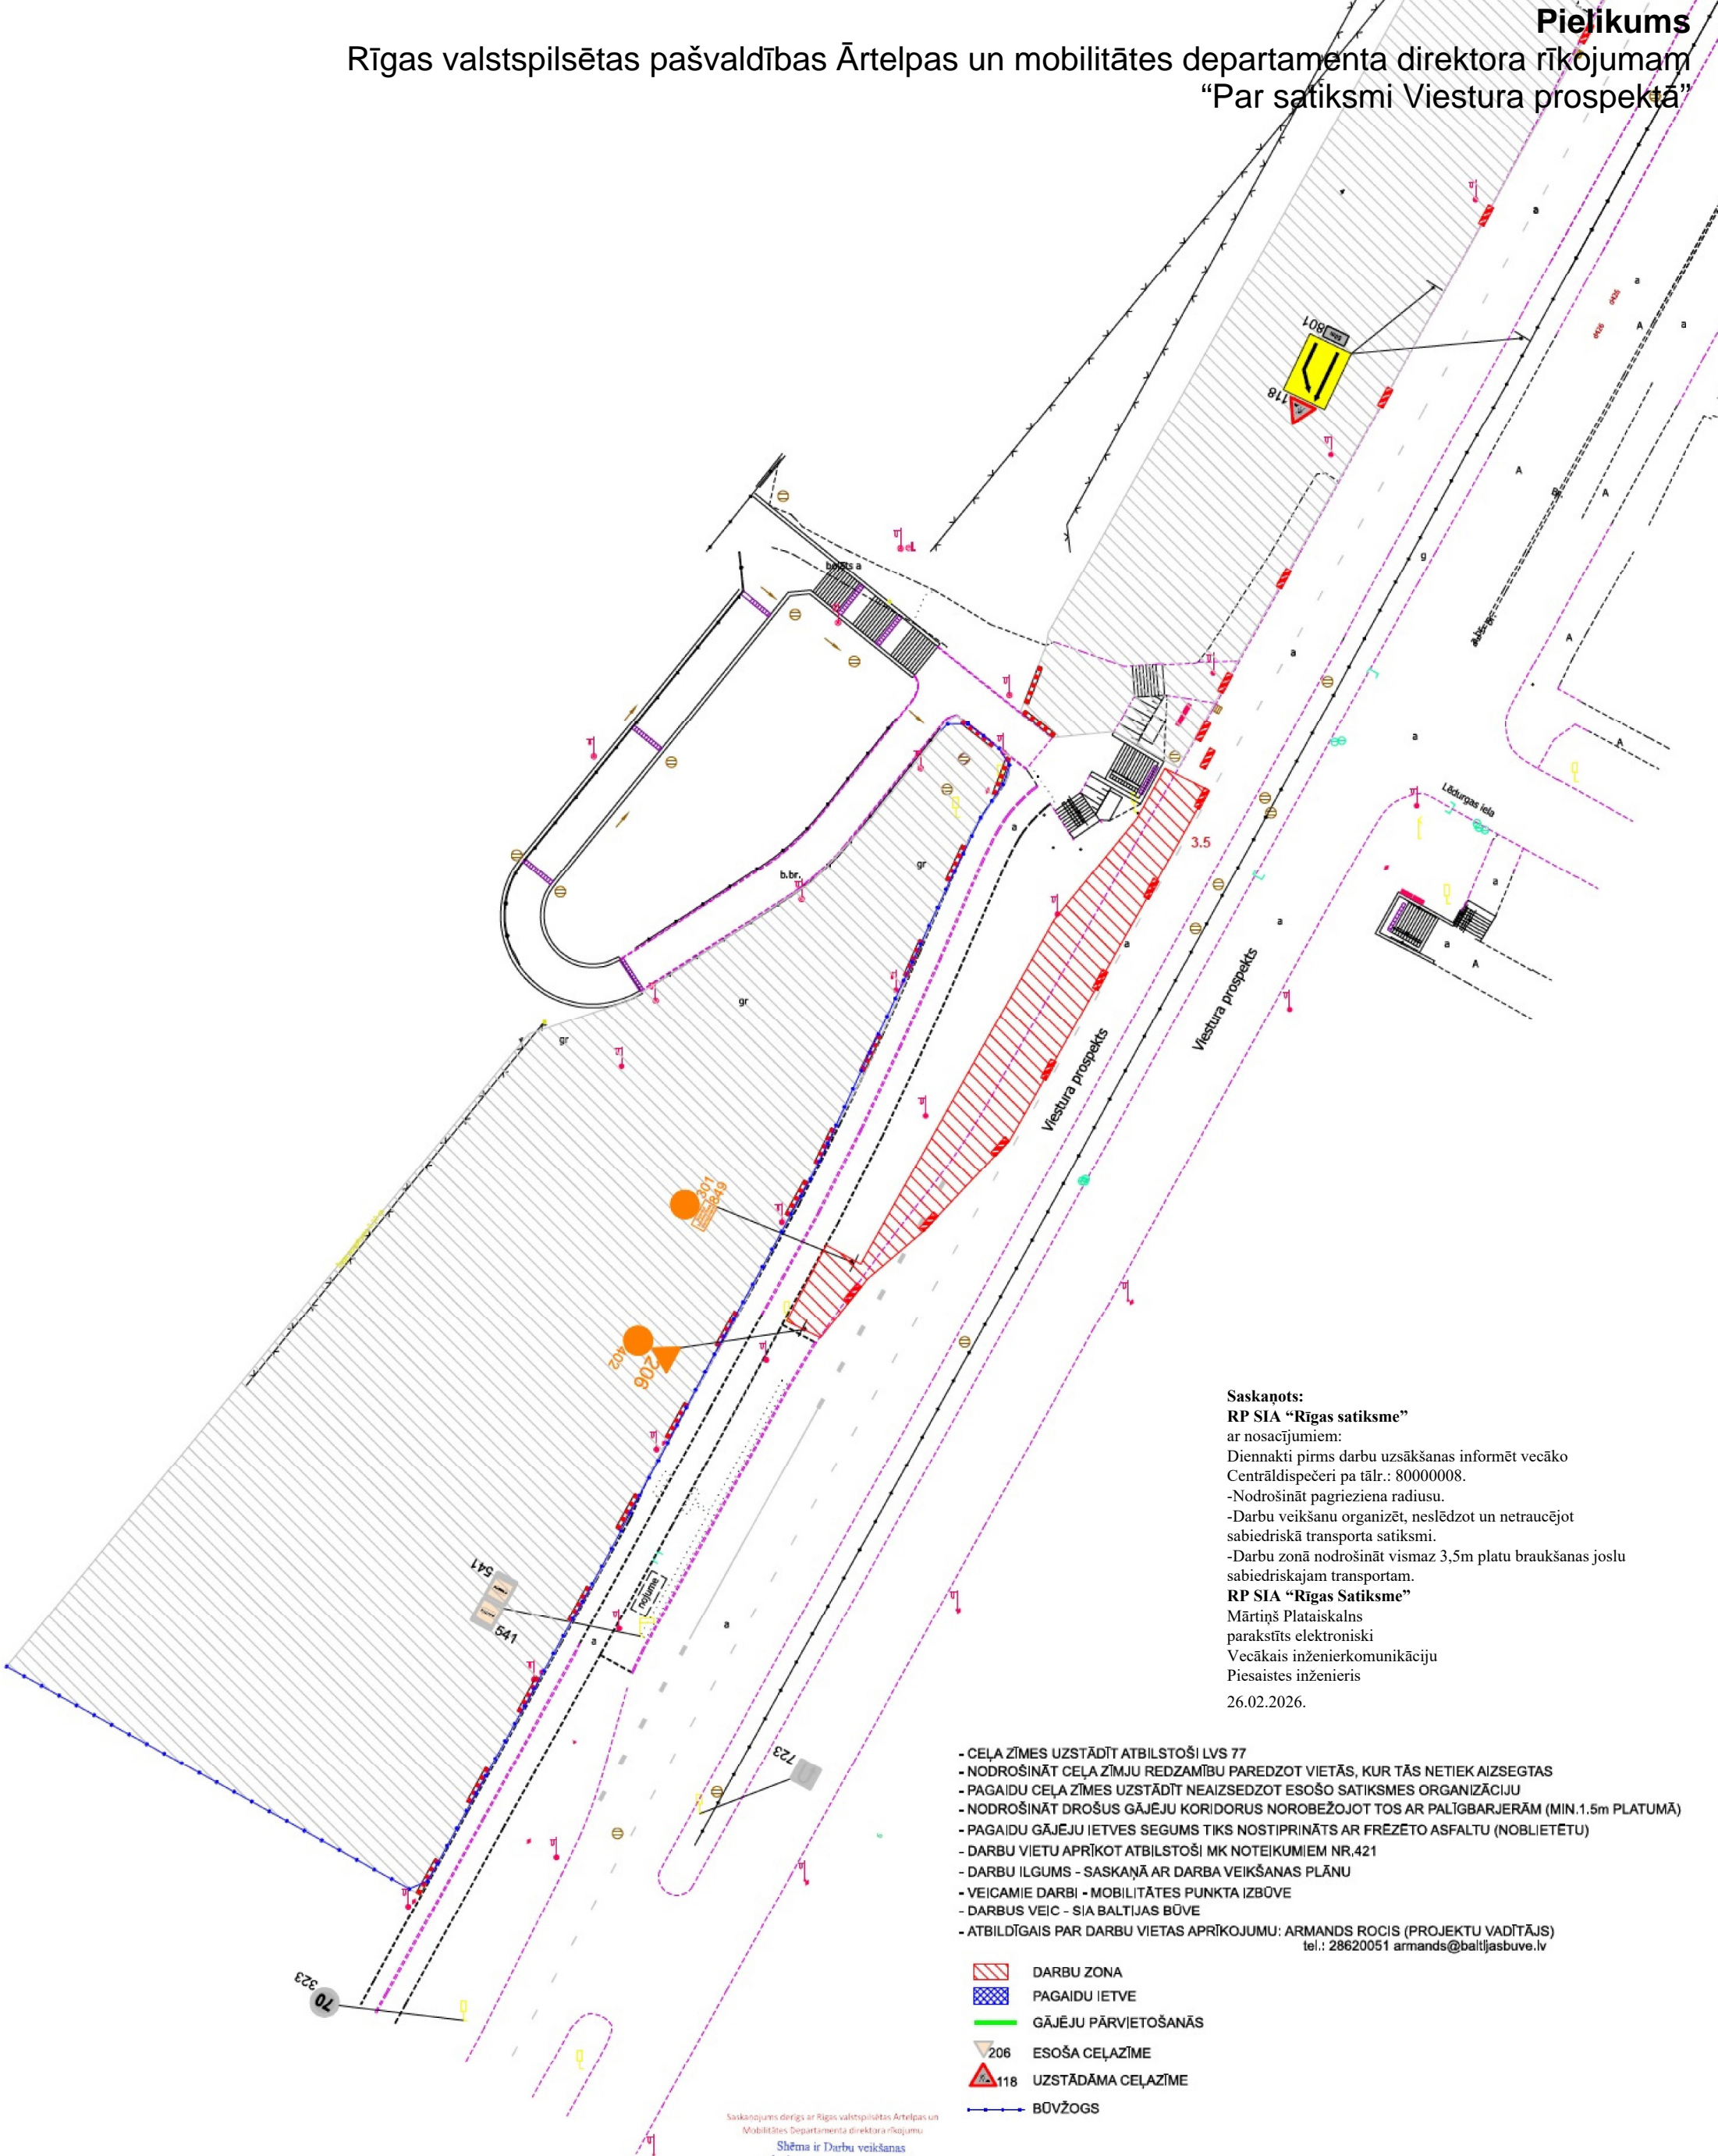

Saskaņots:
RP SIA "Rīgas satiksme"
 ar nosacījumiem:
 Diennakti pirms darbu uzsākšanas informēt vecāko Centrāldispečeri pa tālr.: 80000008.
 -Nodrošināt pagrieziena rādītājus.
 -Darbu veikšanu organizēt, neslēdzot un netraucējot sabiedriskā transporta satiksmi.
 -Darbu zonā nodrošināt vismaz 3,5m platu braukšanas joslu sabiedriskajam transportam.
RP SIA "Rīgas Satiksme"
 Mārtiņš Plataiskalns
 parakstīts elektroniski
 Vecākais inženierkomunikāciju
 Piesaistes inženieris
 26.02.2026.

- CEĻA ZĪMES UZSTĀDĪT ATBILSTOŠI LVS 77
- NODROŠINĀT CEĻA ZĪMJU REDZAMĪBU PĀREZĀTĀS VIETĀS, KUR TĀS NETIEK AIZSEGTA
- PAGAIDU CEĻA ZĪMES UZSTĀDĪT NEAIZSEDZOT ESOŠO SATIKSMES ORGANIZĀCIJU
- NODROŠINĀT DROŠUS GĀJĒJU KORIDORUS NORobežojot tos ar PALĪGBARJERĀM (MIN.1.5m PLATUMĀ)
- PAGAIDU GĀJĒJU IETVES SEGUMS TIKS NOSTIPRINĀTS AR FRĒZĒTO ASFALTU (NOBLIETĒTU)
- DARBU VIETU APRĪKOT ATBILSTOŠI MK NOTEIKUMIEM NR.421
- DARBU ILGUMS - SASKAŅĀ AR DARBA VEIKŠANAS PLĀNU
- VEICAMIE DARBI - MOBILITĀTES PUNKTA IZBŪVE
- DARBUS VEIC - SIA BALTIJAS BŪVE
- ATBILDĪGAIS PAR DARBU VIETAS APRĪKOJUMU: ARMANDS ROCIS (PROJEKTU VADĪTĀJS)
 tel.: 28620051 armands@baltijasbuve.lv

- DARBU ZONA
- PAGAIDU IETVE
- GĀJĒJU PĀRVIETOŠANĀS
- ESOŠĀ CEĻZĪME
- UZSTĀDĀMA CEĻZĪME
- BŪVŽOGS

Saskaņojums derīgs ar Rīgas valstspilsētas Ārtelpas un Mobilitātes Departamenta direktora rīkojumu
 Shēma ir Darbu veikšanas atļaujas neatņemama sastāvdaļa
 Shēma derīga ne ilgāk kā Ministru kabineta 02-10-2001. noteikumos Nr. 421
 Rīgas valstspilsētas pašvaldības Ārtelpas un mobilitātes departamenta Satiksmes organizācijas un kustības drošības nodaļas satiksmes organizācijas speciālists

26.02.2025.

SHĒMAS NR. 8.	SATIKSMES ORGANIZĀCIJAS IZSTRĀDĀTĀJS:			PASŪTĪTĀJS: SIA BALTIJAS BŪVE Inž.: 28620051 armands@baltijasbuve.lv
		SIA KMK PROJEKTS Info@kmkprojekts.lv		
RASĒJA	SIA KMK PROJEKTS	M.KRĪŽEVICS	PARAKSTS	DATUMS
PĀRBAUDĪJA	SIA KMK PROJEKTS	R.KASŅIKOVSKIS		
OBJEKTS: DZELZCEĻA STACIJA MANGALI MOBILITĀTES PUNKTA IZBŪVE				RASĒJUMS: DARBA VIETAS APRĪKOJUMA SHĒMA REMONTDARBU LAIKĀ