


PIEZĪMES

1. Ceļa aprīkojumu uzstādīt atbilstoši LVS 77 "Ceļa zīmes" un MK noteikumi Nr.421 "Noteikumi par darbavietu aprīkošanu uz ceļiem" prasībām.
2. Darbus veic: SIA "TILTS", reģ. Nr. 50103005351, Spilves iela 18, Rīga, LV 1055
Atbildīgais būvdarbu vadītājs: Agars Asariņš +371 2832421. Būvniecības laiks: no 16.05.2025 līdz 30.06.2026.
Shēmas darbības laiks - atbilstoši būvdarbu kalendārajam grafikam.
4. Mainot ceļa darbu vietas robežas, nodrošināt aprīkojuma atbilstošu izvietojumu.
5. Darbu vietas aprīkojuma shēmas sastādīšana un saskaņošana nav nepieciešama, veicot darbus, kuru dēļ satiksmē jāierobežo ne ilgāk par stundu (MK Nr. 421 punkts 17.2.).
6. Darbu veicinājam ir tiesības regulēt satiksmi darbu veikšanas laikā, ja rodas neparedzēti apstākļi, kurus ar darba vietas aprīkojuma shēma esošajiem tehniskajiem līdzekļiem nav iespējams nekavējoties novērst (MK Nr. 421 punkts 20).
7. Darbu veicinājam SIA "TILTS" jāveic pasākumi gājēju drošībai objekta zonā.
8. Nodrošināt iedzīvotāju un operatīvā transporta piekļūšanu slēgtā posma objektiem.
9. Esošās ceļa zīmes, kas ir preturā ar shēmu, aizsegt.

APZĪMĒJUMI

- Ceļa darbu vieta.
- Pagaidu ceļa zīmes uzstādīšanas vieta un Nr.
- Esošās ceļa zīmes uzstādīšanas vieta un Nr.
- Šķērsoņorobežojums sākums: vienpusējie vadstāpi; maksimāli 2 m attālumā cits no cita, slīpumā 1:3 pret brauktuves malu Vismaz trīs vienpusīgas signālugunis.
- Šķērsoņorobežojums beigas: Barjera vai vienpusējie vadstāpi; maksimāli 2 m attālumā cits no cita, slīpumā 1:3 pret brauktuves malu. Vismaz trīs vienpusīgas signālugunis.
- Garenorobežojums: vienpusējie vadstāpi Nr. 908/909; maksimāli 10m attālumā cits no cita, tumšā diennaktī laikā vienpusīgas signālugunis uz katra otrā vadstāpa.
- Palīgbarjeras, signāllentes gājēju norobežošanai vai mobilais žogs
- Iespējamais apbraucamais ceļš

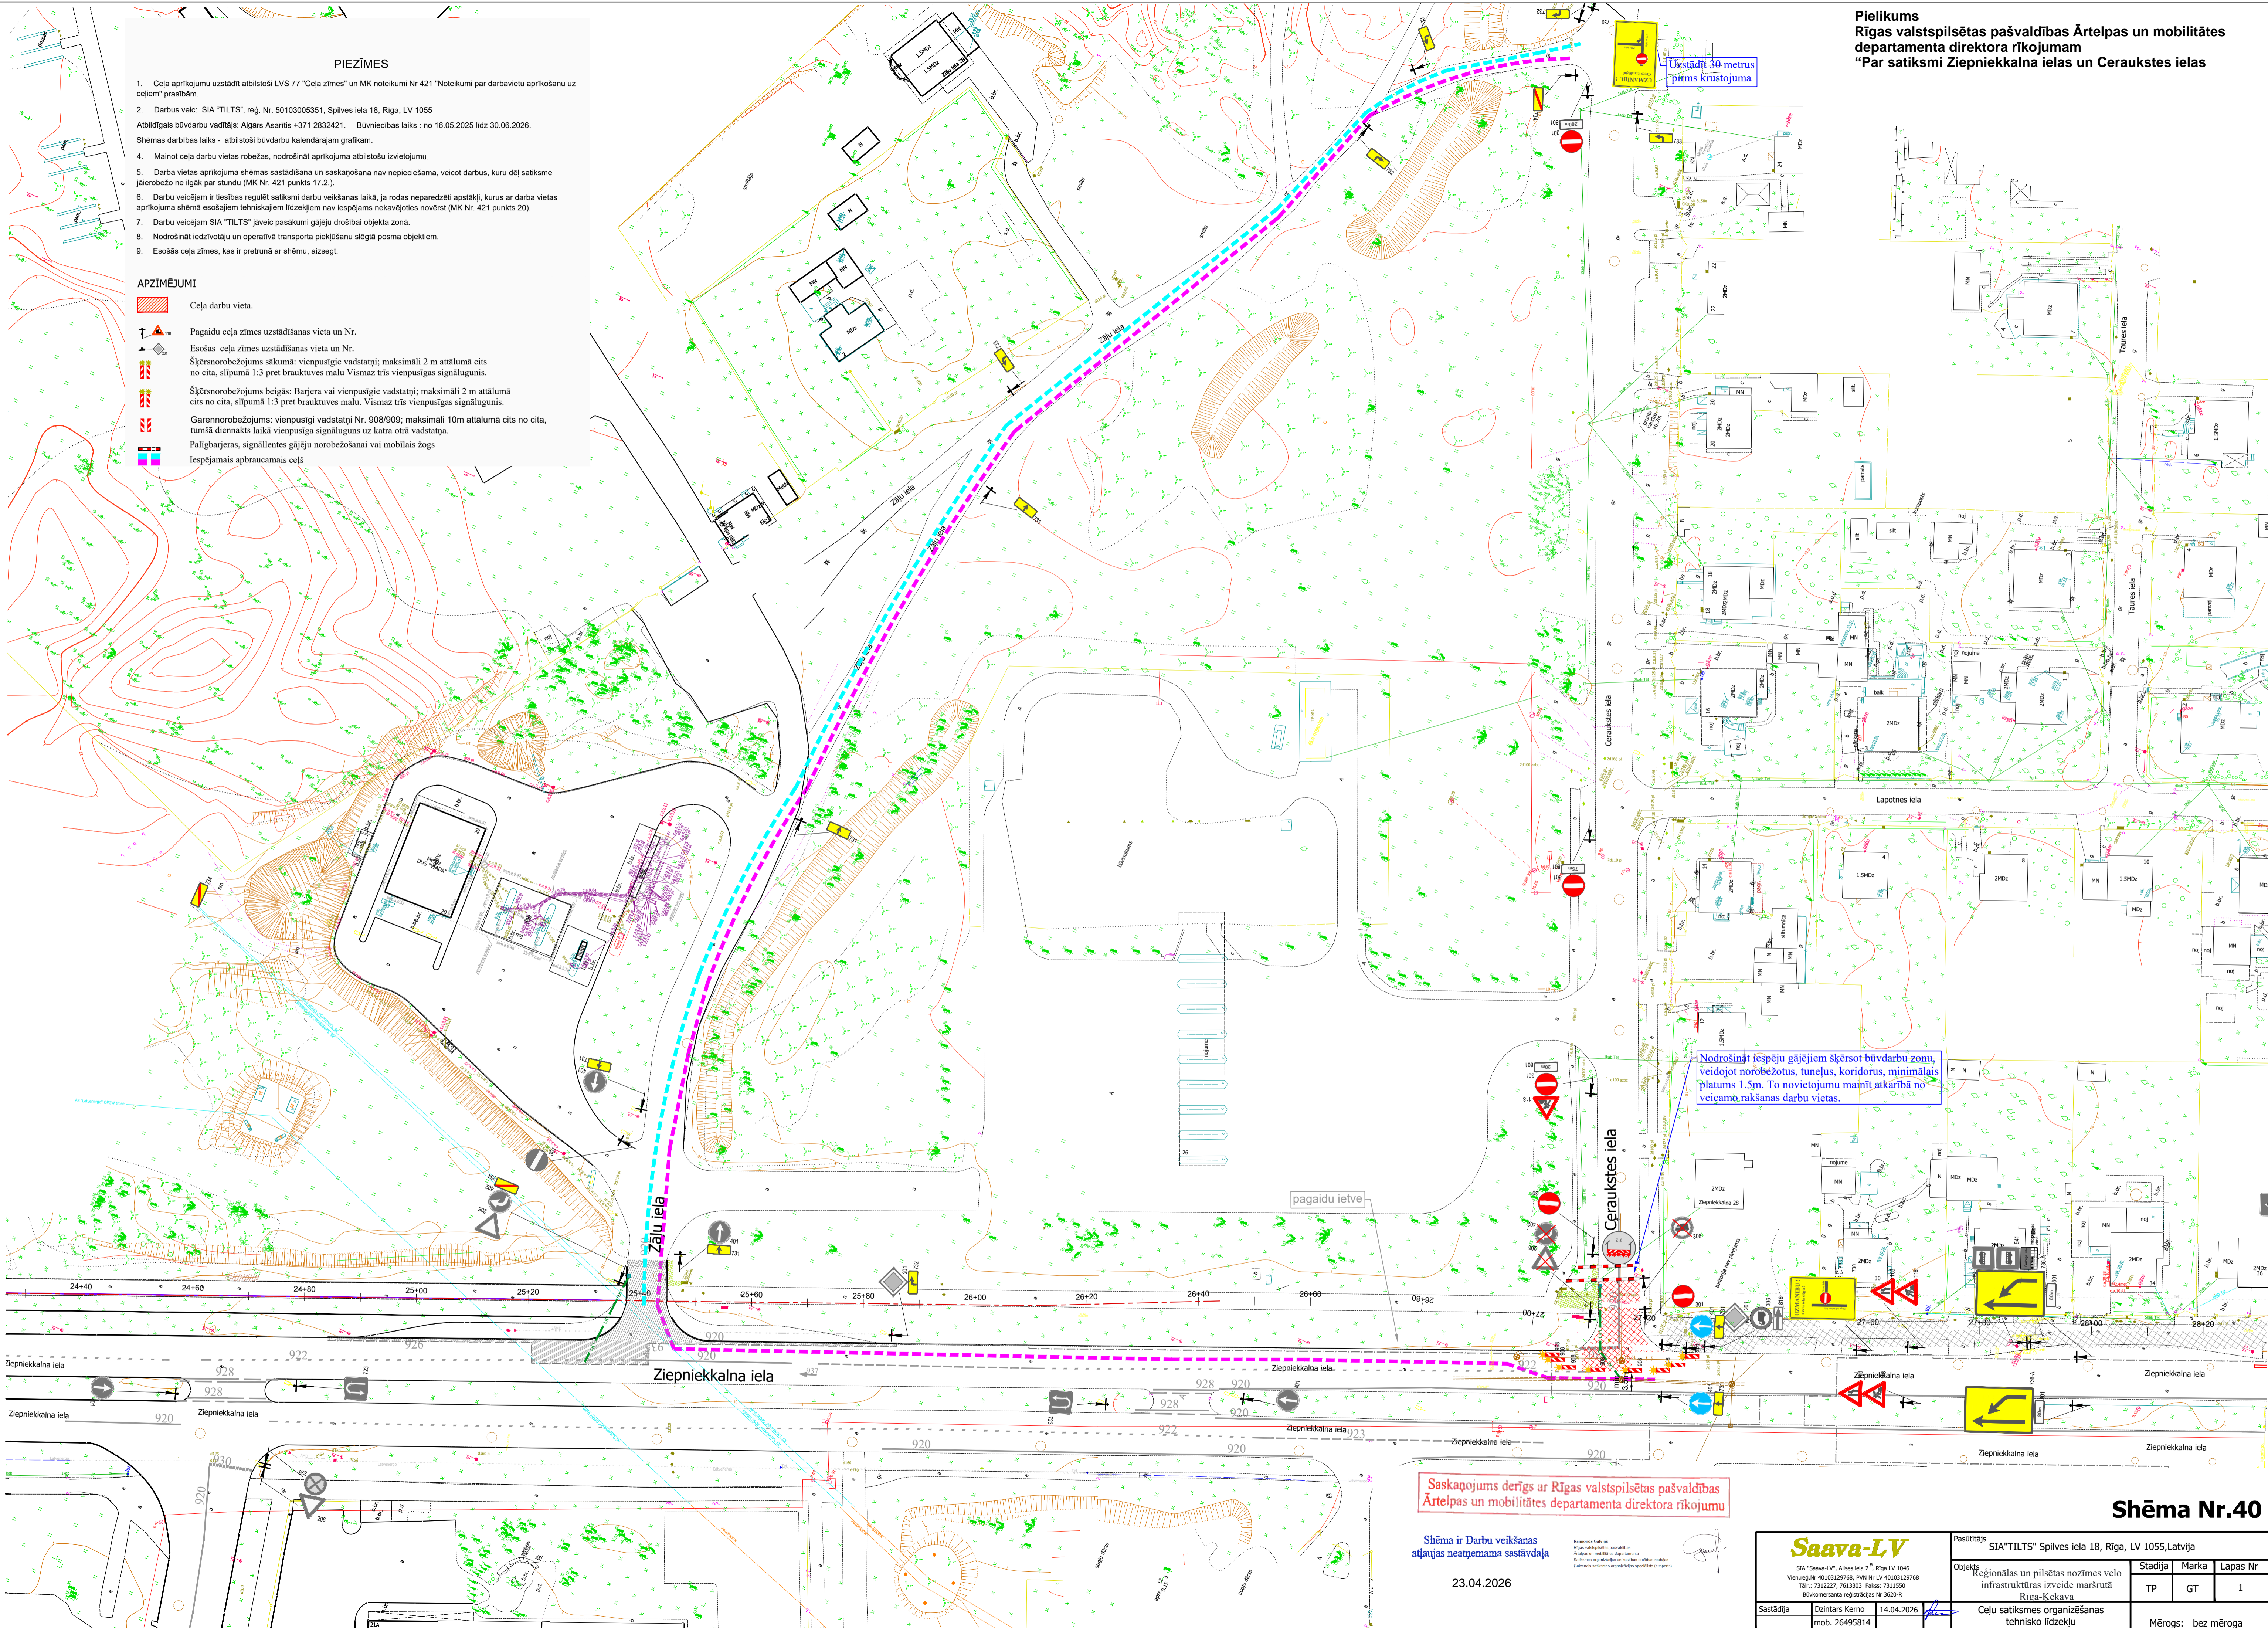

Uzstādīt 30 metrus
priekš krustojuma

Nodrošināt iespēju gājējiem šķērsot būvdarbu zonu,
veidojot norobežotus, tunelus, koridorus, minimālais
platums 1.5m. To novietojumu mainīt atkarībā no
veicamā rakšanas darbu vietas.

Saskaņojums derīgs ar Rīgas valstspilsētas pašvaldības
Ārtelpas un mobilitātes departamenta direktora rīkojumu

Shēma ir Darbu veikšanas
atļaujas neatņemama sastāvdaļa
23.04.2026

Shēma Nr.40

<p>Saava-LV SIA "Saava-LV", Alfabes iela 2, Rīga, LV 1046 Vien.reģ.Nr. 40103129768, P.V.Nr. LV 40103129768 Tālrunis: 7312227, 7613303 Fakss: 7313550 Būvniecības akta reģistrācijas Nr. 3620-R</p>		<p>Posmātkārtība SIA "TILTS" Spilves iela 18, Rīga, LV 1055, Latvija</p>	
<p>Objekts Reģionālās un pilsētas nozīmes velo infrastruktūras izveide maršrutā Rīga-Kekava</p>		<p>Stadija TP</p>	<p>Marka GT</p>
<p>Sastādīja Dzintars Kerno mob. 26495814 dzintars.kerno@gmail.com</p>		<p>14.04.2026</p>	<p>Lapas Nr. 1</p>
<p>Objekta nosaukums Ceļu satiksmes organizēšanas tehnisko līdzekļu uzstādīšanas shēma</p>			<p>Mērogs: bez mēroga</p>