
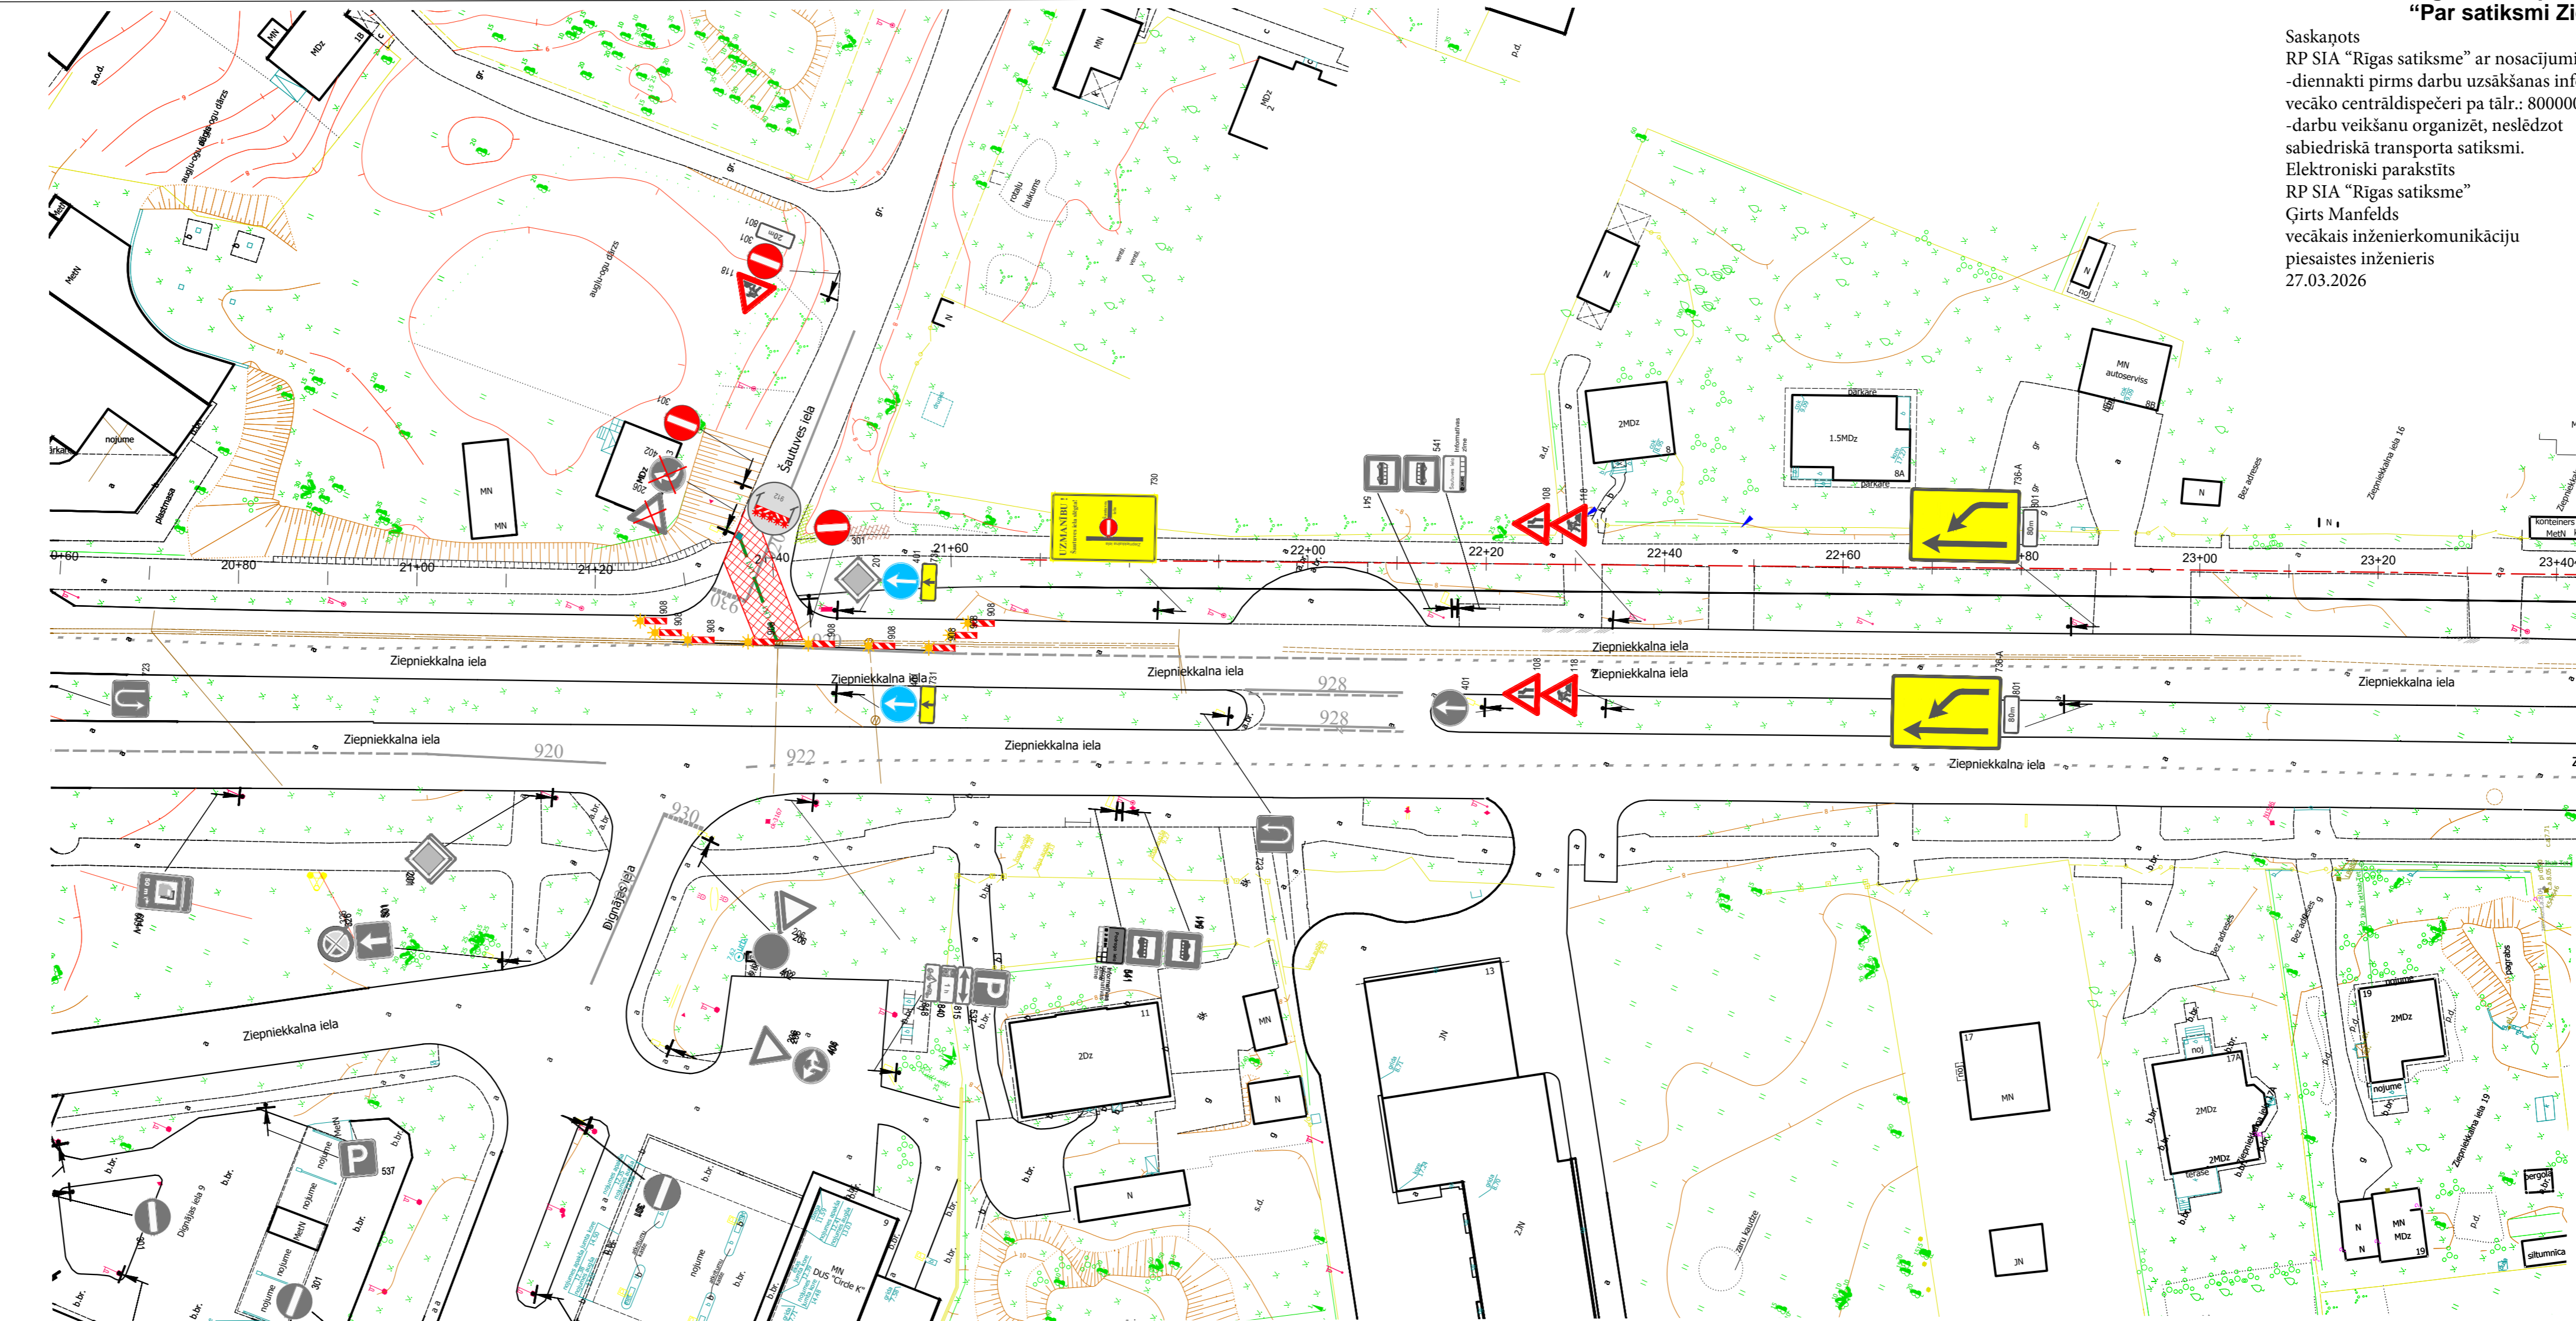


Pielikums
Rīgas valstspilsētas pašvaldības Ārtelpas un mobilitātes departamenta direktora rīkojumam
“Par satiksmi Ziepniekkalna ielas un Šautuves ielas krustojumā”

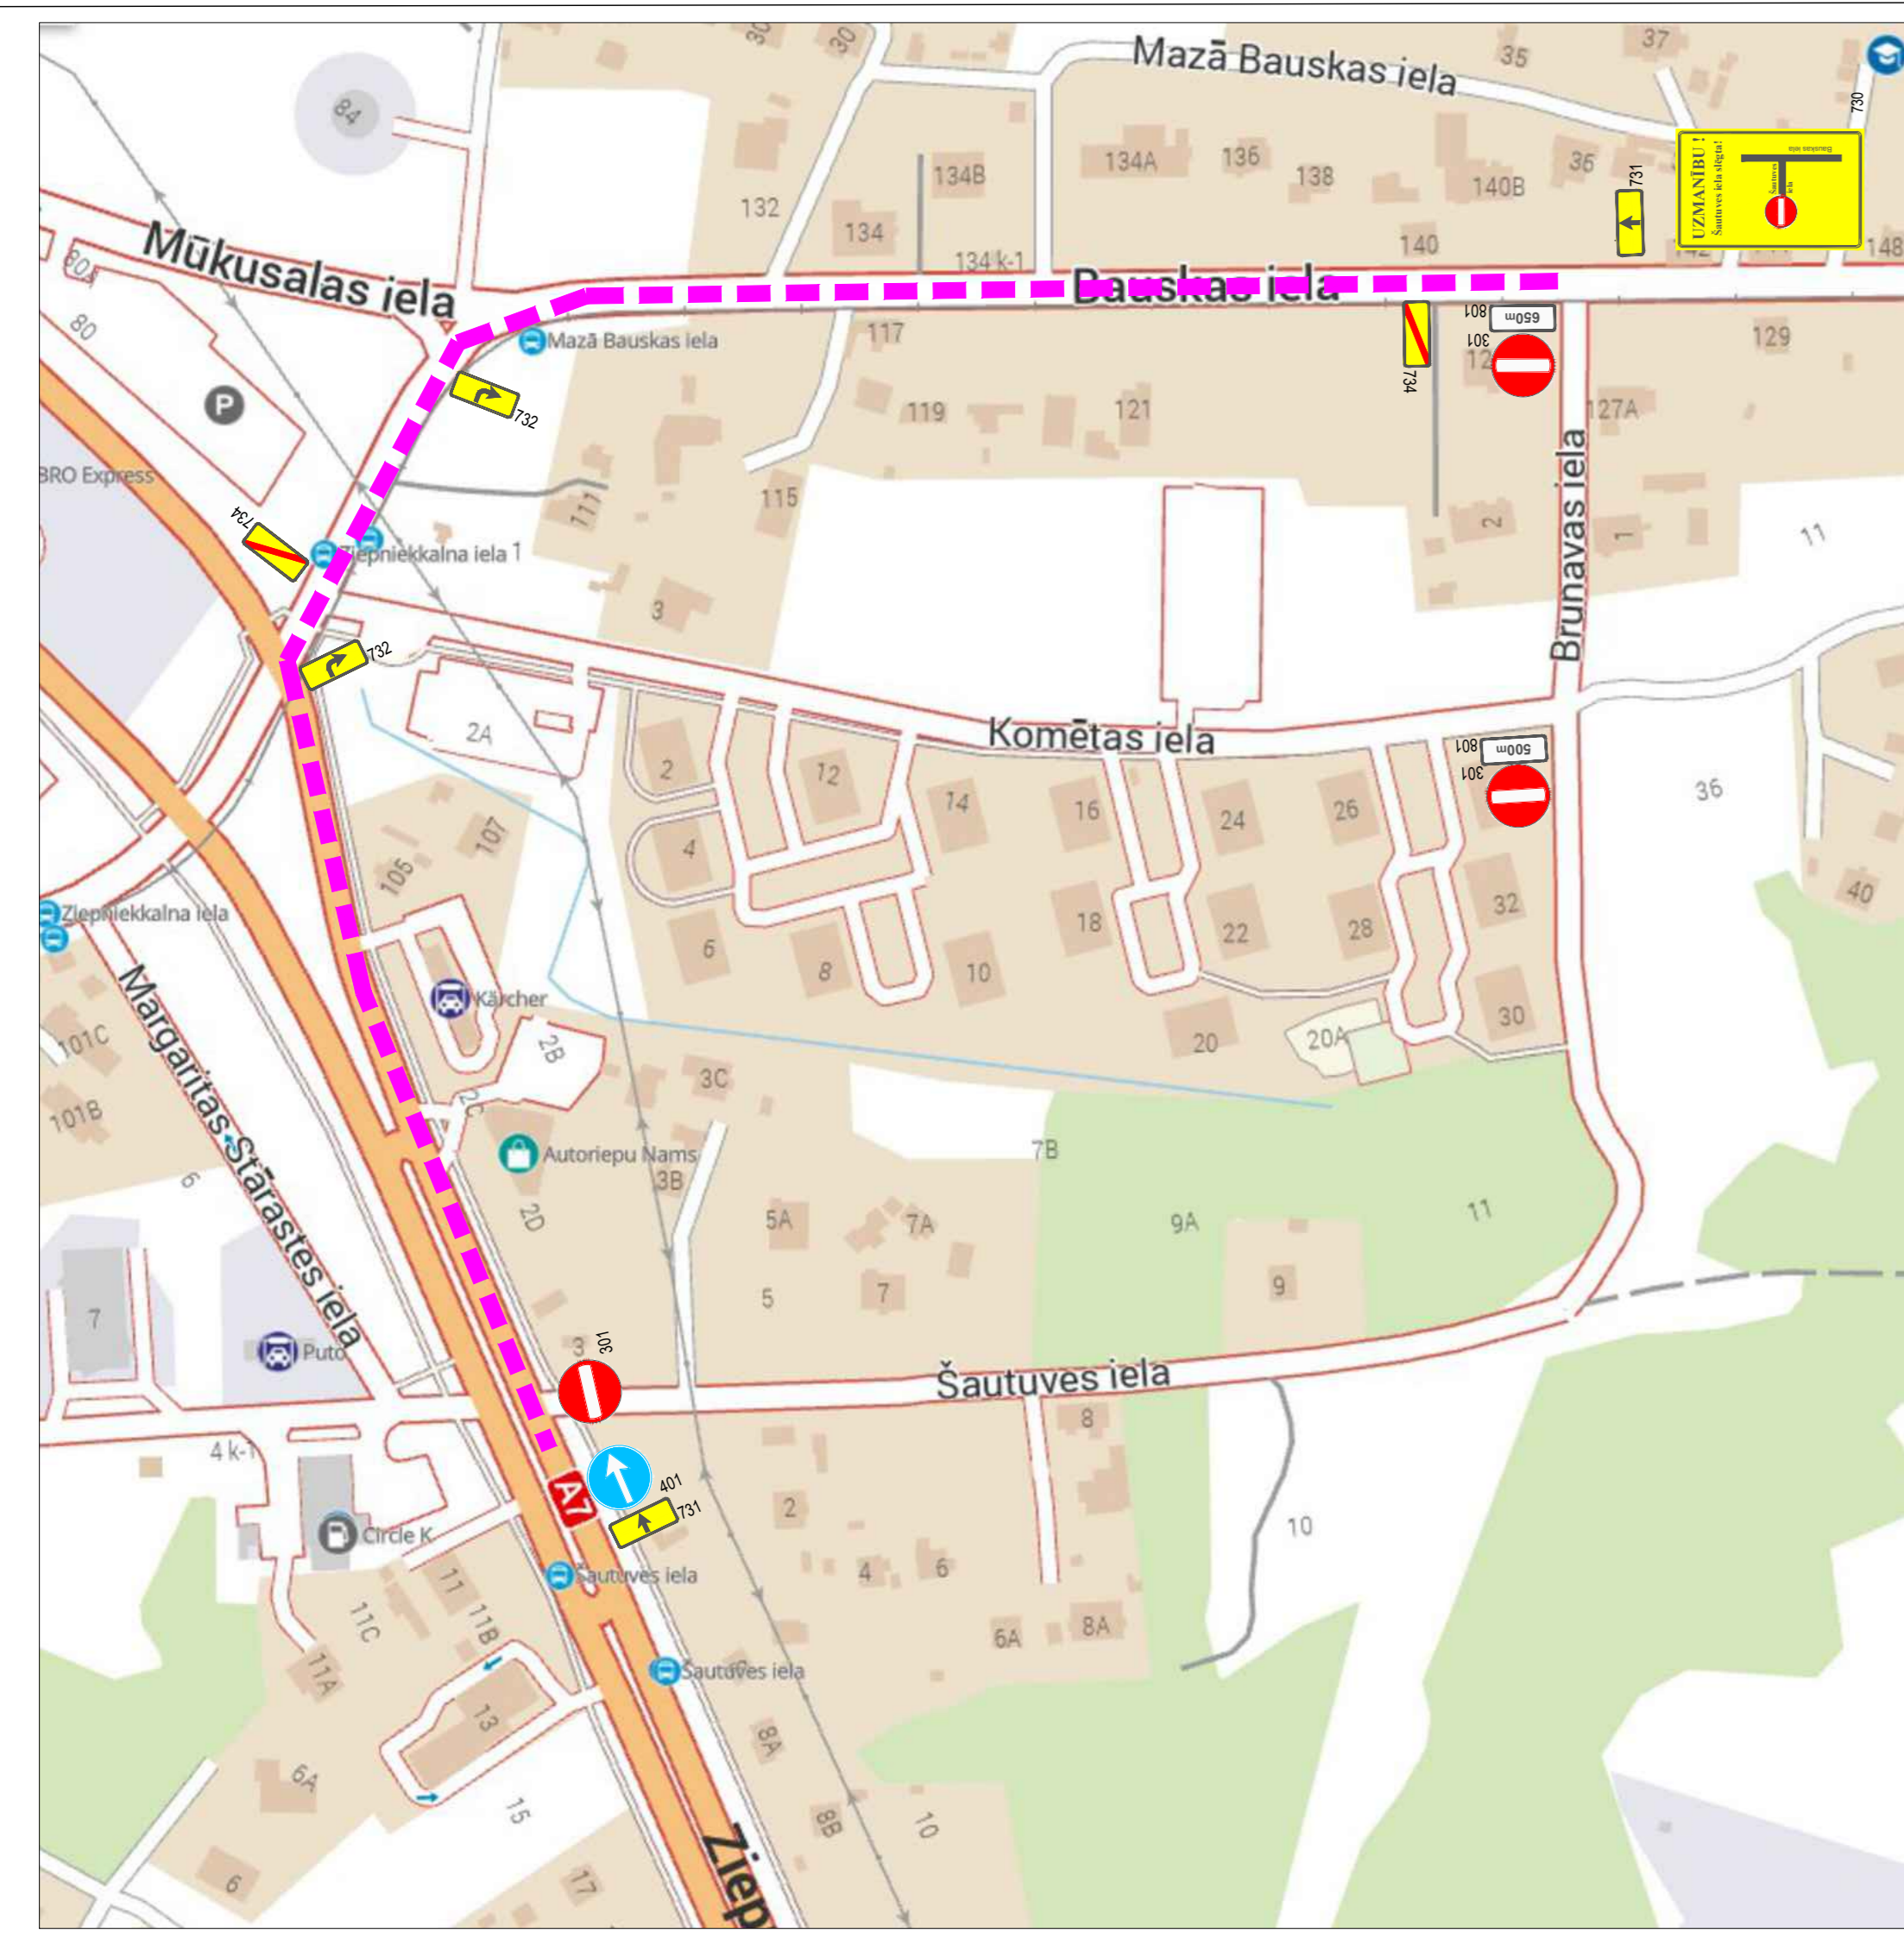

Saskaņots
 RP SIA "Rīgas satiksme" ar nosacījumiem:
 -diennakti pirms darbu uzsākšanas informēt
 vecāko centrāldispečeri pa tālr.: 80000008;
 -darbu veikšanu organizēt, neslēdzot
 sabiedriskā transporta satiksmi.
 Elektroniski parakstīts
 RP SIA "Rīgas satiksme"
 Ģirts Manfelds
 vecākais inženierkomunikāciju
 piesaistes inženieris
 27.03.2026

- PIEZĪMES**
1. Ceļa aprīkojumu uzstādīt atbilstoši LVS 77 "Ceļa zīmes" un MK noteikumi Nr 421 "Noteikumi par darbvietu aprīkošanu uz ceļiem" prasībām.
 2. Darbus veic: SIA "TILTS", reģ. Nr. 50103005351, Spilves iela 18, Rīga, LV 1055
 Atbildīgais būvdarbu vadītājs: Aigars Asarīts +371 2832421. Būvniecības laiks : no 16.05.2025 līdz 30.06.2026.
 Shēmas darbības laiks - atbilstoši būvdarbu kalendārajam grafikam.
 4. Mainot ceļa darbu vietas robežas, nodrošināt aprīkojuma atbilstošu izvietojumu.
 5. Darba vietas aprīkojuma shēmas sastādīšana un saskaņošana nav nepieciešama, veicot darbus, kuru dēļ satiksme jāierobežo ne ilgāk par stundu (MK Nr. 421 punkts 17.2.).
 6. Darbu veicējam ir tiesības regulēt satiksmi darbu veikšanas laikā, ja rodas neparedzēti apstākļi, kurus ar darba vietas aprīkojuma shēmā esošajiem tehniskajiem līdzekļiem nav iespējams nekavējoties novērst (MK Nr. 421 punkts 20).
 7. Darbu veicējam SIA "TILTS" jāveic pasākumi gājēju drošībai objekta zonā.
 8. Nodrošināt iedzīvotāju un operatīvā transporta piekļūšanu slēgtā posma objektiem.
 9. Esošās ceļa zīmes, kas ir preturā ar shēmu, aizsegt.

- APZĪMĒJUMI**
- Ceļa darbu vieta.
 - Pagaidu ceļa zīmes uzstādīšanas vieta un Nr.
 - Esošās ceļa zīmes uzstādīšanas vieta un Nr.
 - Šķērsnorobežojums sākumā: vienpusēgie vadstāņi; maksimāli 2 m attālumā cits no cita, slīpumā 1:3 pret brauktuves malu Vismaz trīs vienpusīgas signāllugunis.
 - Šķērsnorobežojums beigās: Barjera vai vienpusēgie vadstāņi; maksimāli 2 m attālumā cits no cita, slīpumā 1:3 pret brauktuves malu. Vismaz trīs vienpusīgas signāllugunis.
 - Garennorobežojums: vienpusīgie vadstāņi Nr. 908/909; maksimāli 10m attālumā cits no cita, tumšā diennaktī laikā vienpusīga signāllugunis uz katra otrā vadstāņa.
 - Palīgbarjeras, signāllentes gājēju norobežošanai vai mobilais žogs
 - Gājēju iespējamais ceļš

Shēma ir Darbu veikšanas
 atļaujas neatņemama sastāvdaļa

Saskaņojums derīgs ar Rīgas valstspilsētas pašvaldības
 Ārtelpas un mobilitātes departamenta direktora rīkojumu

26.03.2026

Shēma Nr.32

<p>Saava-LV SIA "Saava-LV", Aļises iela 2, Rīga LV 1046 Vienreģ Nr 40103129768, P.V.N Nr LV 40103129768 Tālr.: 7312227, 7613303 Fakss: 7311550 Būvkomersanta reģistrācijas Nr 3620-R</p>			Pasūtītājs SIA "TILTS" Spilves iela 18, Rīga, LV 1055, Latvija		
Sastādīja Dzintars Kerno 03.11.2025 mob. 26495814 dzintars.kerno@gmail.com			Objekts Reģionālas un pilsētas nozīmes velo infrastruktūras izveide maršrutā Rīga-Kekava		
			Stadija TP Marka GT Lapas Nr 1		
			Mērogs: bez mēroga		
			Ceļu satiksmes organizēšanas tehnisko līdzekļu uzstādīšanas shēma		