

Saskaņojums derīgs ar Rīgas valstspilsētas Aģentūras un Mobilitātes Departamenta direktora rīkojumu
Shēma ir Darbu veikšanas atļaujas neapņemama sastāvdaļa
Mēroga detaļa no projekta "Mānīšana Kabineta 02.10.2001. noteikumos Nr.421"
Plāns valstspilsētas pašvaldības Aģentūras un mobilitātes departamenta Satiksmes organizācijas un ierobežotības nolūkos satiksmes organizācijas speciālistam
A. Smilga
11.05.2026.

PIEZĪMES

1. Ceļa darbu vietas aprikojumu uzstādīt atbilstoši LR MK noteikumi Nr.421 "Noteikumi par darbu vietu aprikošanu uz ceļiem" prasībām. Saskaņojums par satiksmes organizācijas tehnisko līdzekļu uzstādīšanu un noņemšanu attiecas uz to izvietojuma atbilstību normatīvajiem aktiem ceļu satiksmes drošības jomā. Ceļa zīmes izgatavot un uzstādīt atbilstoši standartam LVS 77.
2. Darbus veic SIA "Latgales ceļdaris", atbildīgais par darbu vietas aprikojumu - Ivars Meinerts, tālr.26793438, epasts: ivars.meinerts@gmail.com.
3. **Shēmas plānotais darbības laiks - 15.05.2026.**
4. Nodrošināt piekļūšanu objektiem ceļa darbu zonā. Pirms darbu uzsākšanas informēt objektu īpašniekus par slēgšanas grafiku un braukšanas apgrūtinājumiem.
5. Mainot ceļa darbu vietas robežas, nodrošināt aprikojuma atbilstošu izvietojumu. Darba vietas aprikojumu nodrošināt līdz seguma pilnīgai atjaunošanai.
6. Darbu veicējam ir tiesības regulēt satiksmi darbu veikšanas laikā, ja rodas neparedzēti apstākļi, kurus ar darba vietas aprikojuma shēma esošajiem tehniskajiem līdzekļiem nav iespējams nekavējoties novērst (MK Nr. 421 punkts 20).
7. Norobežojuma barjeras Nr.912 uzstādīt pirms satiksmi slēgtajiem ceļa darbu posmiem. Lietot vadstatņus (Nr.908, 909) vai barjeras (Nr.910, 911) darbu vietas norobežošanai no brauktuves. Drošības josla starp brauktuves malu un darbu veikšanas vietu - min.0.8 m. Izmantot palīgbarjeras vai signāllentes gājēju norobežošanai no darbu zonas.

APZĪMĒJUMI

- pagaidu ceļa zīmes uzstādīšanas vieta un Nr
- esošās ceļa zīmes uzstādīšanas vieta un Nr
- esošo ceļa zīmju aizklāšana vai demontāža
- ceļa darbu vieta
- ceļa darbu vietas bez satiksmes slēgšanas
- transporta apbraucamie ceļi
- piekļūšanas ceļi objektiem slēgtā posma zonā
- garennorobežojums (vai šķērsnorobežojums)
- Šķērsnorobežojums: vienusīgie vadstatņi; maksimāli 2 m attālumā cits no cita, slīpumā 1:3 (1:2) pret brauktuves malu vai barjera. Vienpusīga signālugunis uz katra vadstatņa
- Garennorobežojums: divpusīgie vadstatņi Nr 908 / 909; maksimāli 10 m attālumā cits no cita. Divpusīga signālugunis uz katra otrā vadstatņa
- palīgbarjera vai signāllente
- gājēju kustība
- norobežojuma barjeras Nr. 912, uzstādīt vietās, kur transporta satiksme slēgta



Shēma Nr.4

Seguma atjaunošanas darbu laikā slēgts Vecumnieku un Imantas ielu krustojums. Darbi turpinās Vecumnieku ielas posmā no Progresas ielas līdz Imantas ielai. Apbraucamais ceļš organizēts pa Progresas ielu, Trīsstūra ielu, Imantas ielu uz Vecumnieku ielu.

Posmā aizliegts apstāties no plkst.8.00 līdz 18.00.

Gājēju kustība iespējama pa esošajām ceļa nomalēm.

 SIA "Saava-LV", Alises iela 2, Rīga, LV-1046 Vien.reģ.Nr. 40103129768, PVN reģ.Nr. LV 40103129768 Tālr.: 67312227, 67613303 Fakss: 67311550 Būvkomersanta reģ.apr.Nr. 3620-R		SIA "Latgales ceļdaris", reģ.Nr.41503034705, Mendelējeva iela 21, Daugavpils, LV-5410		
		Seguma atjaunošana Vecumnieku ielas posmā no Progresas ielas līdz Imantas ielai, Rīgā	Marka, Nr SOP	Mērogs -
Sastādīja tālr.29413632 LBS būvpr.sert.	Argils Soloveiko argils@inbox.lv Nr.3-01342; 4-02739	Lapas nosaukums Ceļa darbu vietas aprikojuma uzstādīšanas shēma	Datums 08.05.2026.	Arhīva Nr 10/2025

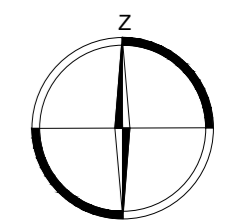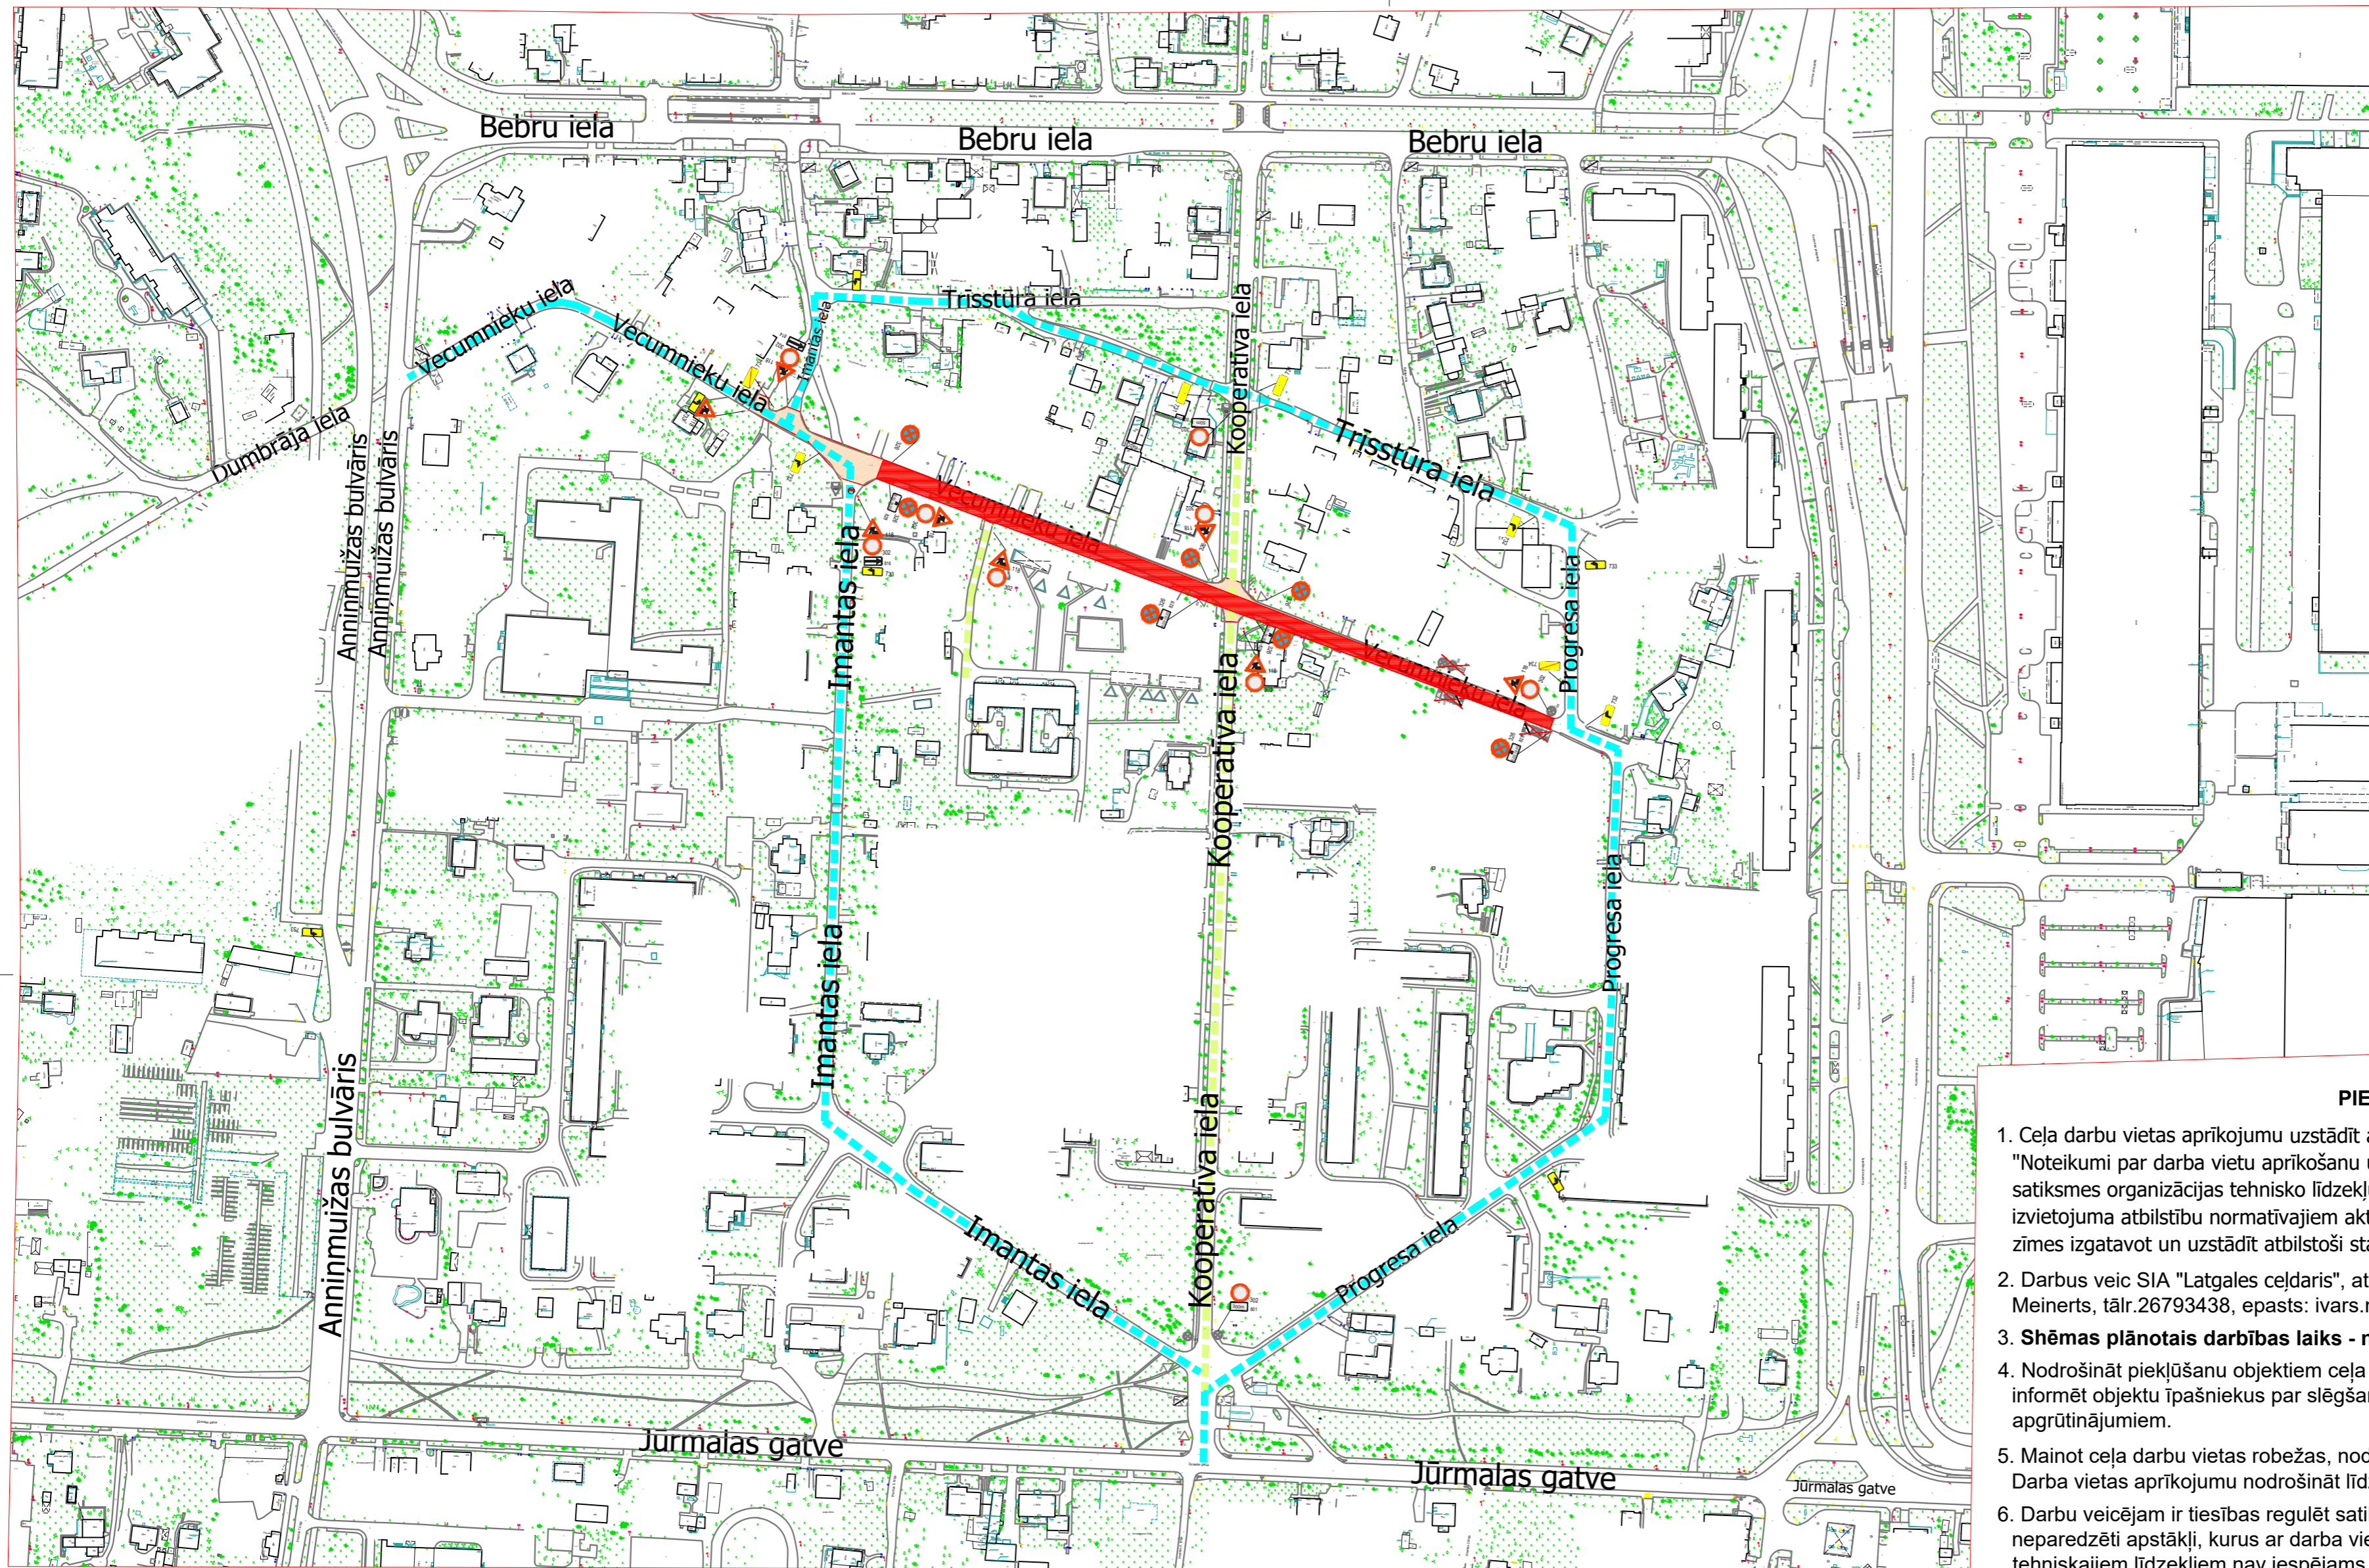

Saskaņojuma derīgā ar Rīgas valdības lēmumu Nr.421
Mobilitātes departamenta direktora rīkojuma

Shēma ir Darbu veikšanas atļaujas neatņemama sastāvdaļa
Atļaujas izdeva: Satiksmes ministrija
Kabineta 02.10.2021. noteikuma Nr.421

Rīgas valdības pavalsts
Atļaujas un mobilitātes departaments
Satiksmes organizācija un kvalitātes
Izstrādes un izstrādes organizācijas
speciālists

A.Šmilga

11.05.2026.

PIEZĪMES

1. Ceļa darbu vietas aprikojumu uzstādīt atbilstoši LR MK noteikumi Nr.421 "Noteikumi par darba vietu aprikošanu uz ceļiem" prasībām. Saskaņojums par satiksmes organizācijas tehnisko līdzekļu uzstādīšanu un noņemšanu attiecas uz to izvietojuma atbilstību normatīvajiem aktiem ceļu satiksmes drošības jomā. Ceļa zīmes izgatavot un uzstādīt atbilstoši standartam LVS 77.
2. Darbus veic SIA "Latgales ceļdaris", atbildīgais par darbu vietas aprikojumu - Ivars Meinerts, tāl.26793438, epasts: ivars.meinerts@gmail.com.
3. **Shēmas plānotais darbības laiks - no 15.05.2026. līdz 29.05.2026.**
4. Nodrošināt piekļūšanu objektiem ceļa darbu zonā. Pirms darbu uzsākšanas informēt objektu īpašniekus par slēgšanas grafiku un braukšanas apgrūtinājumiem.
5. Mainot ceļa darbu vietas robežas, nodrošināt aprikojuma atbilstošu izvietojumu. Darba vietas aprikojumu nodrošināt līdz seguma pilnīgai atjaunošanai.
6. Darbu veicējam ir tiesības regulēt satiksmi darbu veikšanas laikā, ja rodas neparedzēti apstākļi, kurus ar darba vietas aprikojuma shēmas esošajiem tehniskajiem līdzekļiem nav iespējams nekavējoties novērst (MK Nr. 421 punkts 20).
7. Norobežojuma barjeras Nr.912 uzstādīt pirms satiksmi slēgtajiem ceļa darbu posmiem. Lietot vadstatņus (Nr.908, 909) vai barjeras (Nr.910, 911) darbu vietas norobežošanai no brauktuves. Drošības josla starp brauktuves malu un darbu veikšanas vietu - min.0.8 m. Izmantot palīgbarjeras vai signāllentes gājēju norobežošanai no darbu zonas.

APZĪMĒJUMI

- 118 pagaidu ceļa zīmes uzstādīšanas vieta un Nr
- 206 esošās ceļa zīmes uzstādīšanas vieta un Nr
- esošo ceļa zīmju aizklāšana vai demontāža
- ceļa darbu vieta
- ceļa darbu vietas bez satiksmes slēgšanas
- transporta apbraucamie ceļi
- piekļūšanas ceļi objektiem slēgtā posma zonā
- garennorobežojums (vai šķērsnorobežojums)
- Šķērsnorobežojums: vienusīgie vadstatņi; maksimāli 2 m attālumā cits no cita, slīpumā 1:3 (1:2) pret brauktuves malu vai barjera. Vienpusīga signālugunis uz katra vadstatņa
- Garennorobežojums: divpusīgie vadstatņi Nr 908 / 909; maksimāli 10 m attālumā cits no cita. Divpusīga signālugunis uz katra otrā vadstatņa
- palīgbarjera vai signāllente
- gājēju kustība
- norobežojuma barjeras Nr. 912, uzstādīt vietās, kur transporta satiksme slēgta

Shēma Nr.4A (secīgi ar shēmu Nr.4)

Asfaltēšanas darbu laikā slēgts Vecumnieku ielas posms no Progresā ielas līdz Imantas ielai. Apbraucamais ceļš organizēts pa Progresā ielu, Trīsstūra ielu, Imantas ielu un Vecumnieku ielu.

Posmā aizliegts apstāties no plkst.8.00 līdz 18.00.

Gājēju kustība iespējama pa esošajām ceļa nomalēm.

<p>SIA "Saava-LV", Alises iela 2, Rīga, LV-1046 Vien.reģ.Nr. 40103129768, PVN reģ.Nr. LV 40103129768 Tālr.: 67312227, 67613303 Fakss: 67311550 Būvkomersanta reģ.apl.Nr. 3620-R</p>		SIA "Latgales ceļdaris", reģ.Nr.41503034705, Mendelējeva iela 21, Daugavpils, LV-5410	
		Seguma atjaunošana Vecumnieku ielas posmā no Progresā ielas līdz Imantas ielai, Rīgā	Marka, Nr
Sastādīja tālr.29413632 LBS būvpr.sert.	Argils Soloveiko argils@inbox.lv Nr.3-01342; 4-02739	Ceļa darbu vietas aprikojuma uzstādīšanas shēma	Datums 08.05.2026.
			Arhīva Nr 10/2025