

Rīgas valstspilsētas pašvaldības Ārtelpas un mobilitātes departamenta direktora rīkojumam "Par satiksmi Emīlijas Benjamiņas ielā"


Pielikums

Ceļu satiksmes tehnisko līdzekļu izvietojuma shēma

Izpildītājs: SIA CBF "L-KO", Vienotais reģistrācijas nr.40003196584, Austuves ielā 27, Rīgā, LV-1063, tālrunis / fakss 67131912
 Darbuzņēmējs, atbildīga persona: SIA "BERERIX" talr.: +371 26 379 793
 Darba izpildes laiks: no 25.05.2026 līdz 12.06.2026
 Lapa/Lapas: 196
 Darba izpildes vieta, raksturojums: Darbi tiks veikti atbilstoši MK 421 noteikumiem
 Rail Baltica Rīgas dzelzceļa tilta, uzbūruma un Rīgas Centrālās pasažieru stacijas kompleksās apbūves būvprojekta izstrāde un būvdarbi (EDZL 2017/2 CEF) letves atjaunošana un labiekārtošanas darbi BIS -44413-98

Saskaņots:
RP SIA "Rīgas satiksme"
 ar nosacījumiem:
 Dienākti pirms darbu uzsākšanas informēt vecāko Centrālispēcēri pa tālr.: 80000008.
 -Darbu veikšanu organizēt, neslēdzot un netraucējot sabiedriskā transporta satiksmi.
 -Nodrošināt esošo elektrotransporta kontakttīkla uzskaites un balstu saglabāšanu. Ievērot elektrotransporta kontakttīkla konstrukciju aizsardzības zonu: 0,5m no balsta pamata malas, 1,0m no kontaktvada un atsaites līnijas ass uz katru pusi.
 -Nodrošināt drošu trolejbusu kustību izmantojot kontakttīklus. (Gadjumā, ja kontakttīkls atrodas virs darba zonas, jānodrošina, lai attālums no darba zonas malas līdz tālākajam kontakttīkla vadam nepārsniegtu 2,5 metrus).
 -Darbiem, kas paredzēti tuvu RP SIA "Rīgas satiksme" balsta pamatam, izsaukt ES pārstāvi 26631222.
 -Būvbedrēm, kas tuvāk par 2,5m no balsta pamata paredzēt rievsienu vai alnagū.
 -Pārceļt pieturvietu atbilstoši shēmai.
 -3 darba dienas pirms pieturvietas pārceļšanas informēt RP SIA Rīgas satiksme" pārstāvi pa tālr. 26336602;
 3 stundas pirms pamatpieturvietas atklāšanas informēt vecāko Centrālispēcēri pa tālr.: 80000008 un RP SIA Rīgas satiksme" pārstāvi pa tālr. 26336602.
 -Paredzēt pagaidu pieturvietu taisnā posmā.
 -Uz darbu veikšanas laiku aizklāt esošo pieturvietas zīmi. Esošajai pieturvietai izvietot informāciju par pieturvietas pārceļšanu (virziens, attālums). Pagaidu pieturvietā izvietot pagaidu kustības sarakstus. Pagaidu pieturvietu aprīkot ar visu pamatpieturvietas informāciju. Pārceļtajai vai esošajai pieturvietai nodrošināt piekļuvi un atbilstošu platformas ar garumu ne mazāk kā 40m ar cietu segumu.
 -Būvdarbu laikā nodrošināt nepārtrauktu sabiedriskā transporta pieturvietas darbību, nodrošināt nepārtrauktu un drošu pasažieru piekļuvi pieturvietai un sarakstiem.
 -Visā būvniecības laikā nepieciešamības gadījumā nodrošināt piekļuvi RP SIA "Rīgas satiksme" kabelim.
 -3 darba dienas pirms rakšanas darbu uzsākšanas saņemt atļauju darbu veikšanai RP SIA "Rīgas satiksme" elektrokabeļu aizsargjoslā, pieprasot saskaņošanu@rigassatiksm.lv.
 -Dienākti pirms darbu uzsākšanas RP SIA "Rīgas satiksme" elektrokabeļu aizsargjoslā informēt RP SIA "Rīgas satiksme" pārstāvi.
 -Nemānīt esošās vertikālā plānojuma atzīmes un nepieļaut balsta pamatu atsegšanu vai kaļšanu.
 -Nodrošināt balstu aizsardzības pasākumus pret mehāniskiem bojājumiem.
 -Visā būvniecības laikā, nepieciešamības gadījumā, nekavējoties jānodrošina piekļuve RP SIA "Rīgas satiksme" darbiniekiem un transportam kontakttīkla konstrukciju profilaktisko un avārijas darbu veikšanai.
RP SIA "Rīgas Satiksme"
Mārtiņš Plataiskals
 parakstīts elektroniski
 Vecākais inženierkomunikāciju
 Piesaistes inženieris
 06.05.2026.

VERTIKĀLIE APZĪMĒJUMI (CEĻA DARBU VIETU APZĪMĒJUMI)		
NOSAUKUKS	MĒRV.	DAUDZUMS
Barjeras	gab.	1
Barjeras- 912	gab.	-
Vadstatņi	gab.	17
Palīgbarjeras	gab.	26
Signāluguni	gab.	13

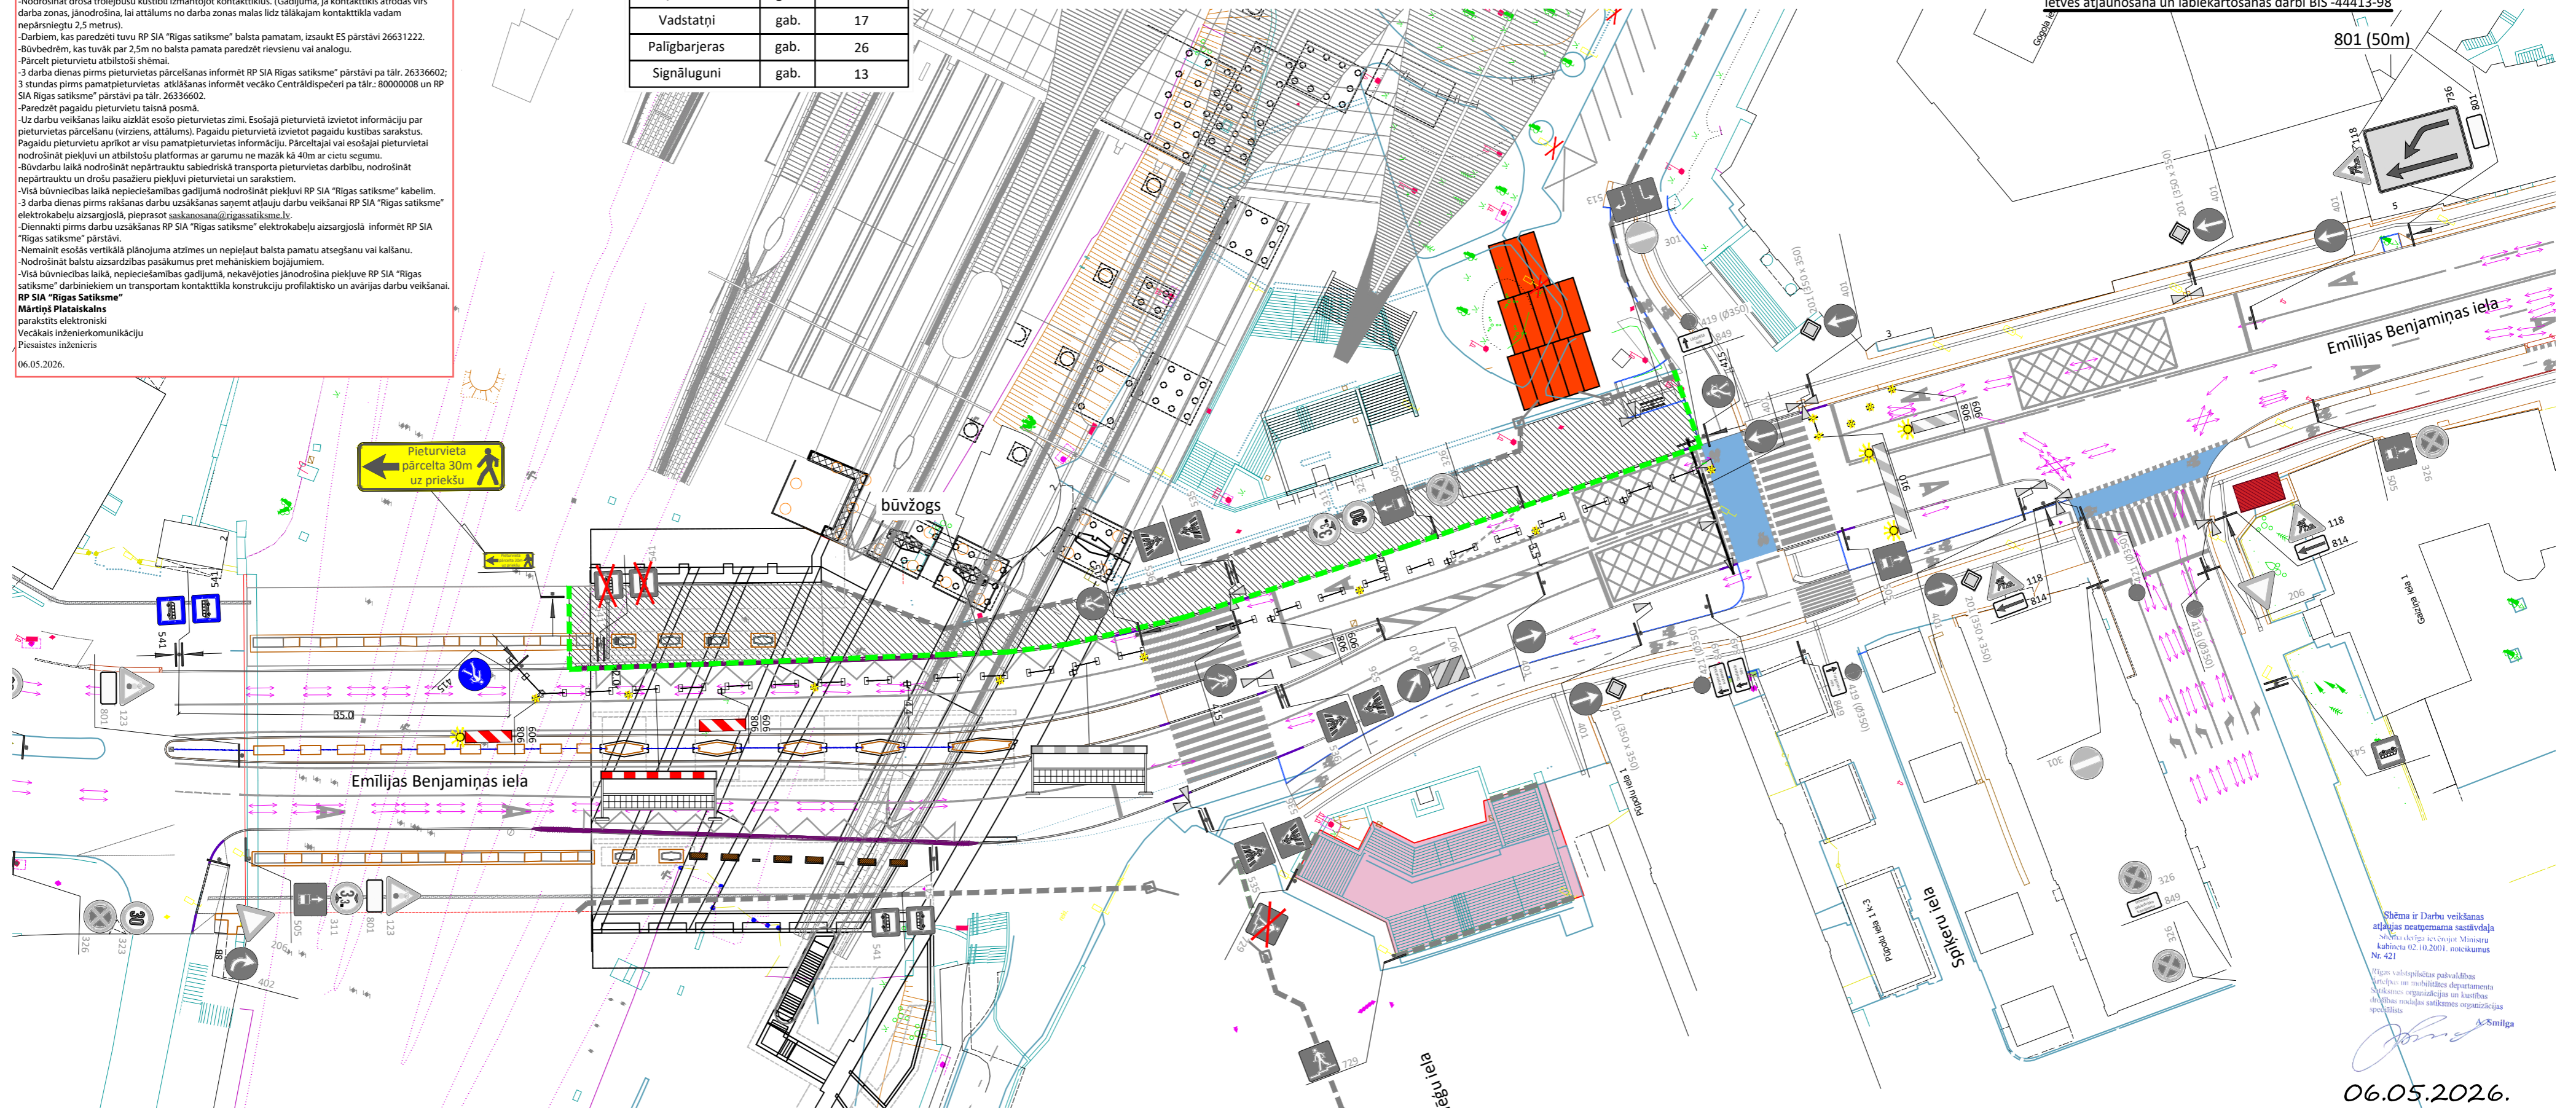

Shēma ir Darbu veikšanas atļaujas neatņemama sastāvdaļa
 Valsts akciju sabiedrība "Ministru kabineta 02.10.2004. noteikumu Nr. 421"
 Rīgas valstspilsētas pašvaldības Ārtelpas un mobilitātes departamenta Satiksmes organizācijas un kustības drošības nodalījuma satiksmes organizācijas specialists
 A. Smilga
 06.05.2026.