


Rīgas valstspilsētas pašvaldības Ārtaelpas un mobilitātes departamenta direktora rīkojumam
"Par satiksmi Mazajā Kandavas ielā"

Pielikums

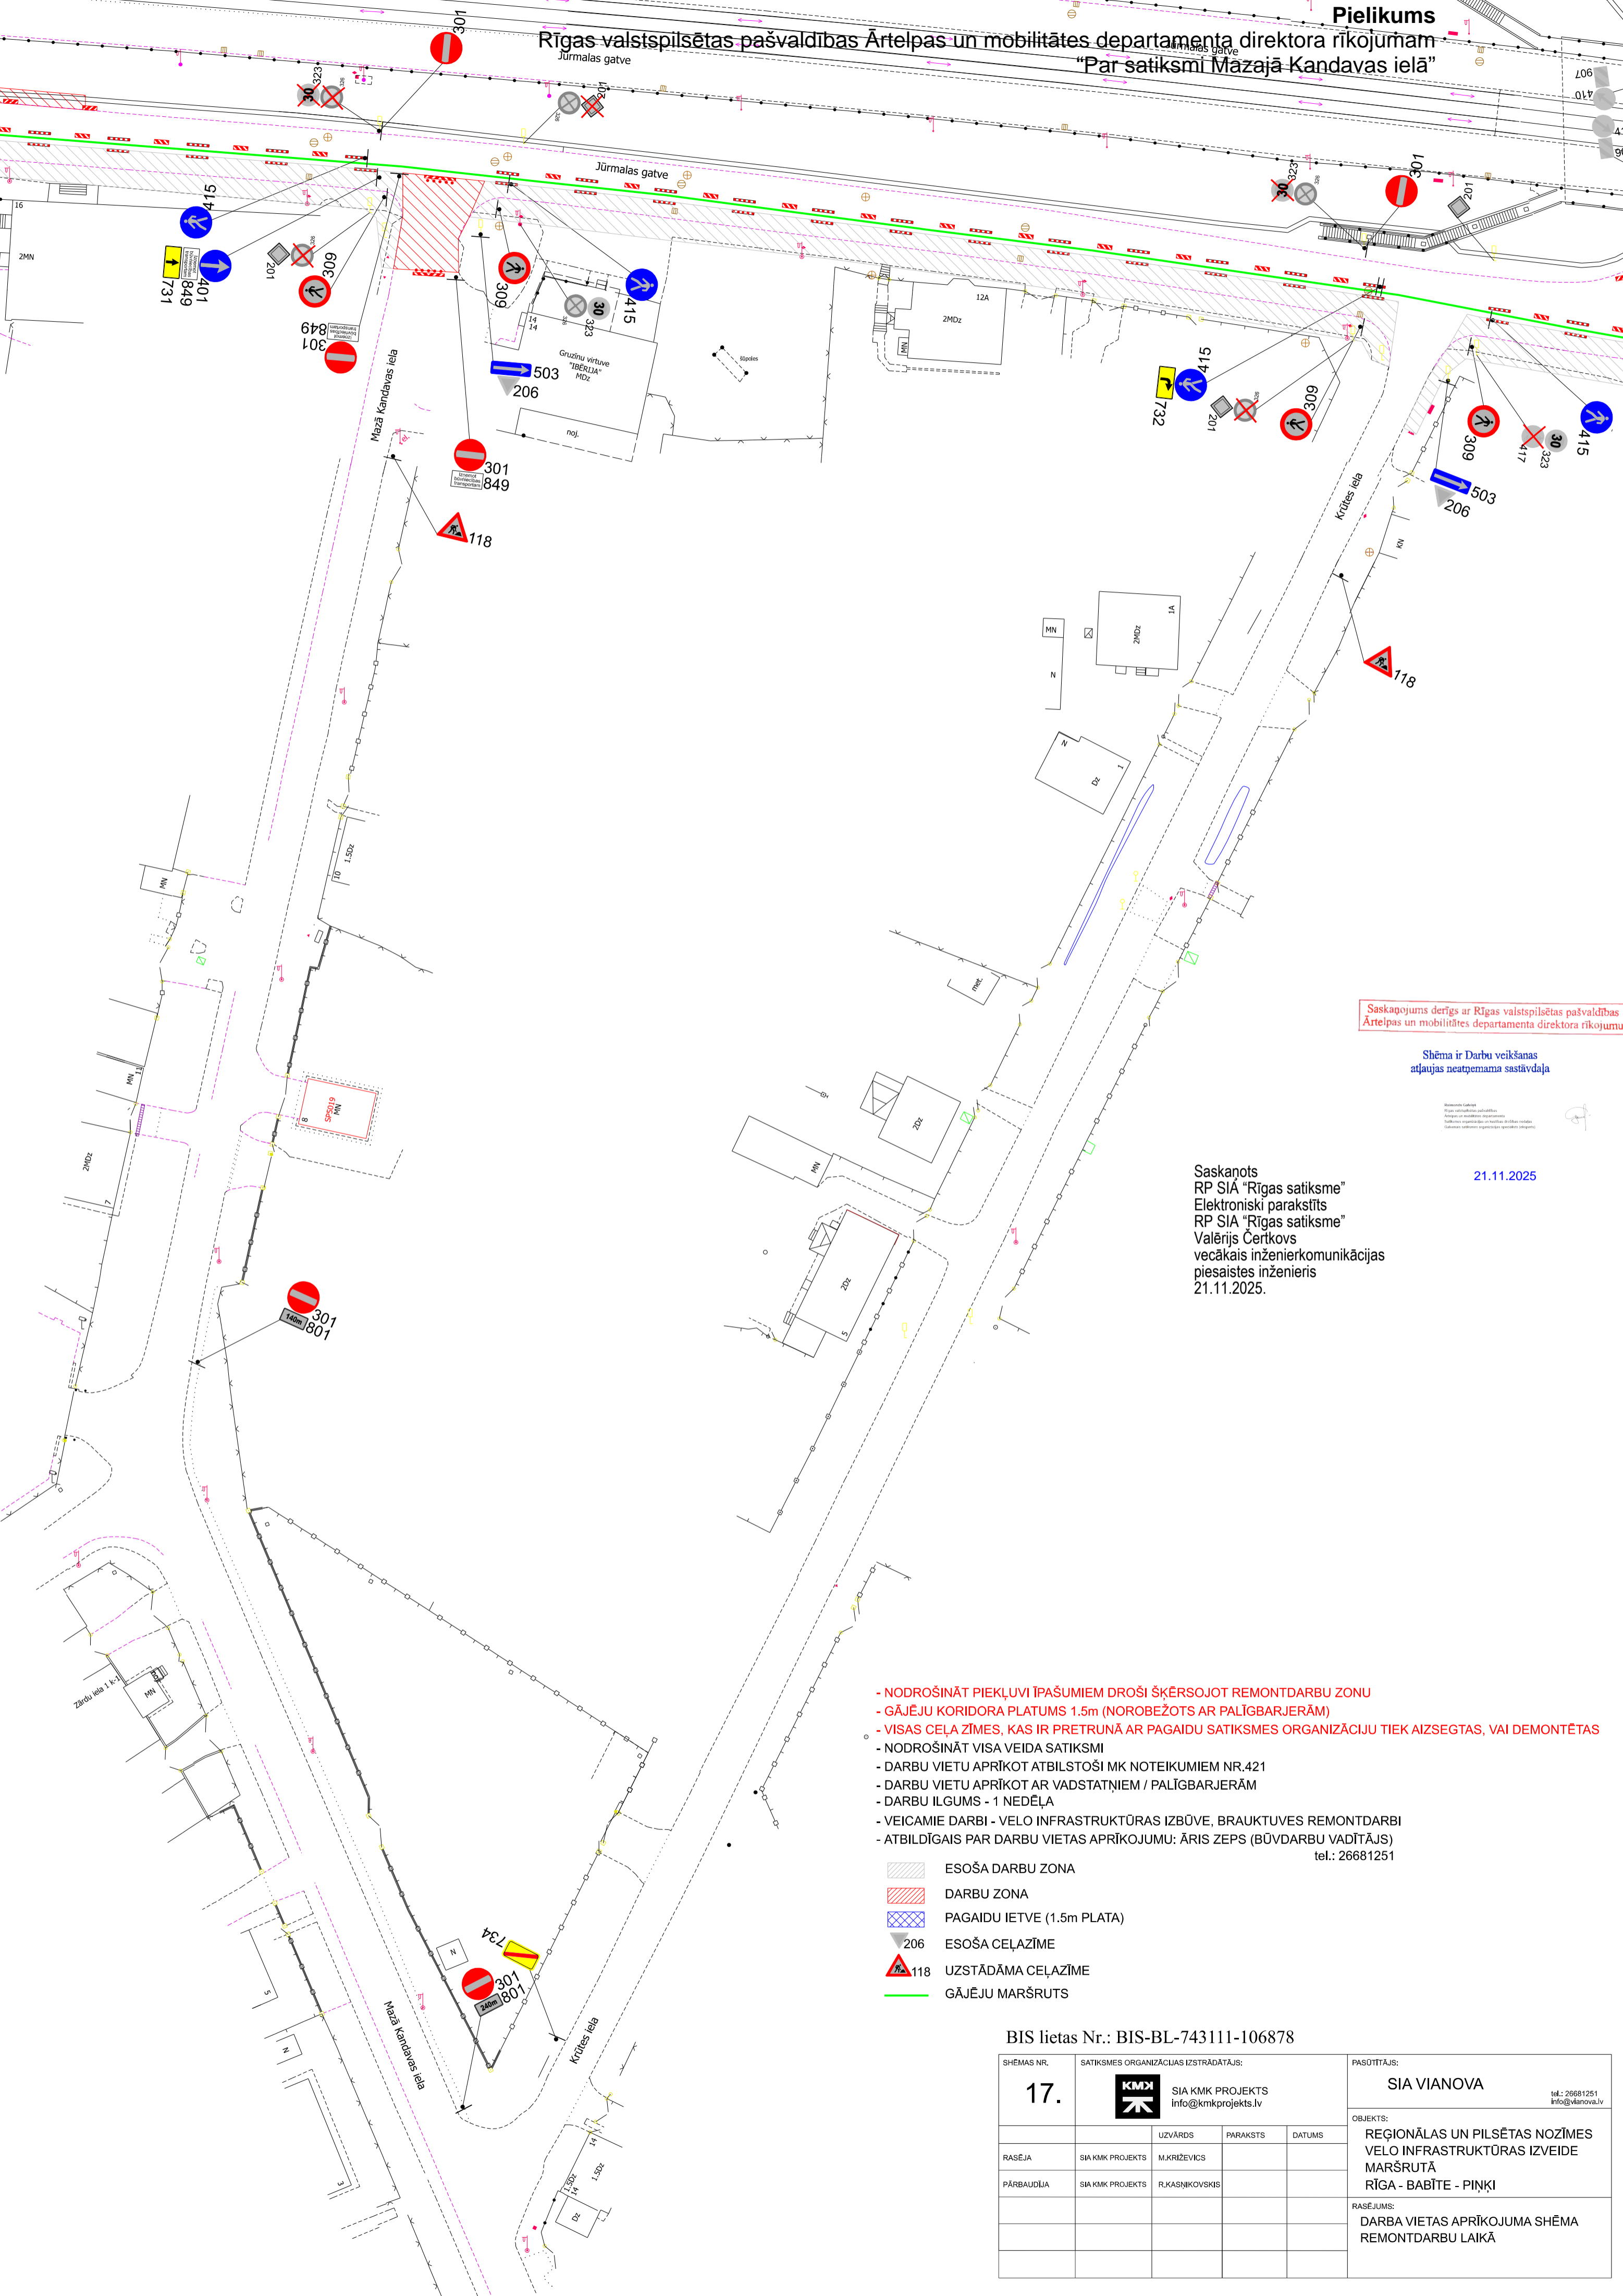

Saskaņojums derīgs ar Rīgas valstspilsētas pašvaldības Ārtaelpas un mobilitātes departamenta direktora rīkojumu

Shēma ir Darbu veikšanas atļaujas neatņemama sastāvdaļa

Atbildības lieldarbs
Rīgas valstspilsētas pašvaldība
Ārtaelpas un mobilitātes departaments
Saskaņojums derīgs ar Rīgas valstspilsētas pašvaldības Ārtaelpas un mobilitātes departamenta direktora rīkojumu

Saskaņots
RP SIA "Rīgas satiksme"
Elektroniski parakstīts
RP SIA "Rīgas satiksme"
Valērijs Čerņovs
vecākais inženierkomunikācijas
piesaistes inženieris
21.11.2025.

21.11.2025

- NODROŠINĀT PIEKĻUVI ĪPAŠUMIEM DROŠI ŠĶĒRSOJOT REMONTDARBU ZONU
- GĀJĒJU KORIDORA PLATUMS 1.5m (NOROBEŽOTS AR PALĪGBARJERĀM)
- VISAS CEĻA ZĪMES, KAS IR PRETRUNĀ AR PAGAIDU SATIKSMES ORGANIZĀCIJU TIEK AIZSEGTAS, VAI DEMONTĒTAS
- NODROŠINĀT VISA VEIDA SATIKSMI
- DARBU VIETU APRĪKOT ATBILSTOŠI MK NOTEIKUMIEM NR.421
- DARBU VIETU APRĪKOT AR VADSTĀTNIEM / PALĪGBARJERĀM
- DARBU ILGUMS - 1 NEDĒĻA
- VEICAMIE DARBI - VELO INFRASTRUKTŪRAS IZBŪVE, BRAUKTUVES REMONTDARBI
- ATBILDĪGAIS PAR DARBU VIETAS APRĪKOJUMU: ĀRIS ZEPS (BŪVDARBU VADĪTĀJS) tel.: 26681251

- ESOŠA DARBU ZONA
- DARBU ZONA
- PAGAIDU IETVE (1.5m PLATA)
- ESOŠA CEĻAZĪME
- UZSTĀDĀMA CEĻAZĪME
- GĀJĒJU MARŠRUTS

BIS lietas Nr.: BIS-BL-743111-106878

SHĒMAS NR. 17.	SATIKSMES ORGANIZĀCIJAS IZSTRĀDĀTĀJS: SIA KMK PROJEKTS info@kmkprojekts.lv			PASŪTĪTĀJS: SIA VIANOVA tel.: 26681251 info@vianova.lv
RASĒJA	SIA KMK PROJEKTS	M.KRĪŽEVICIS	PARAKSTS	DATUMS
PĀRBAUDĪJA	SIA KMK PROJEKTS	R.KASŅIKOVSKIS		
OBJEKTS: REĢIONĀLAS UN PILSĒTAS NOZĪMES VELO INFRASTRUKTŪRAS IZVEIDE MARŠRUTĀ RĪGA - BABĪTE - PIŅĶI				
RASĒJUMS: DARBA VIETAS APRĪKOJUMA SHĒMA REMONTDARBU LAIKĀ				