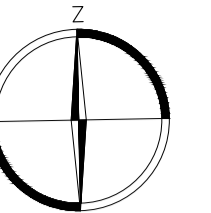

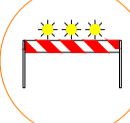







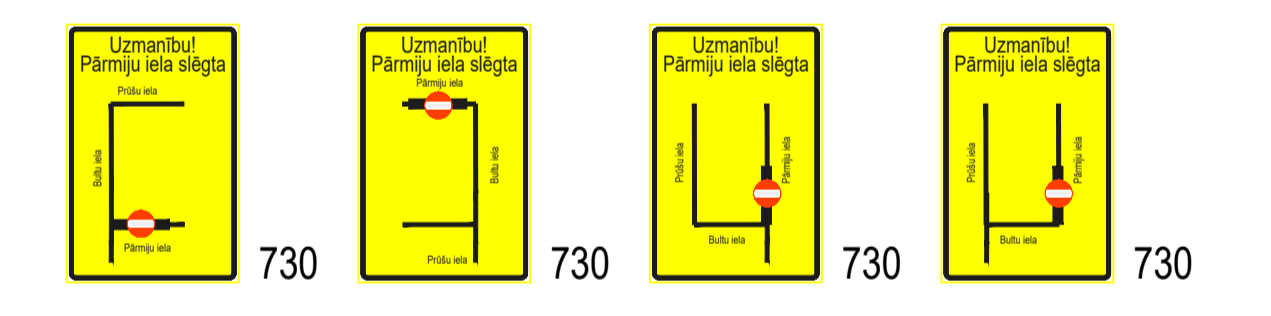
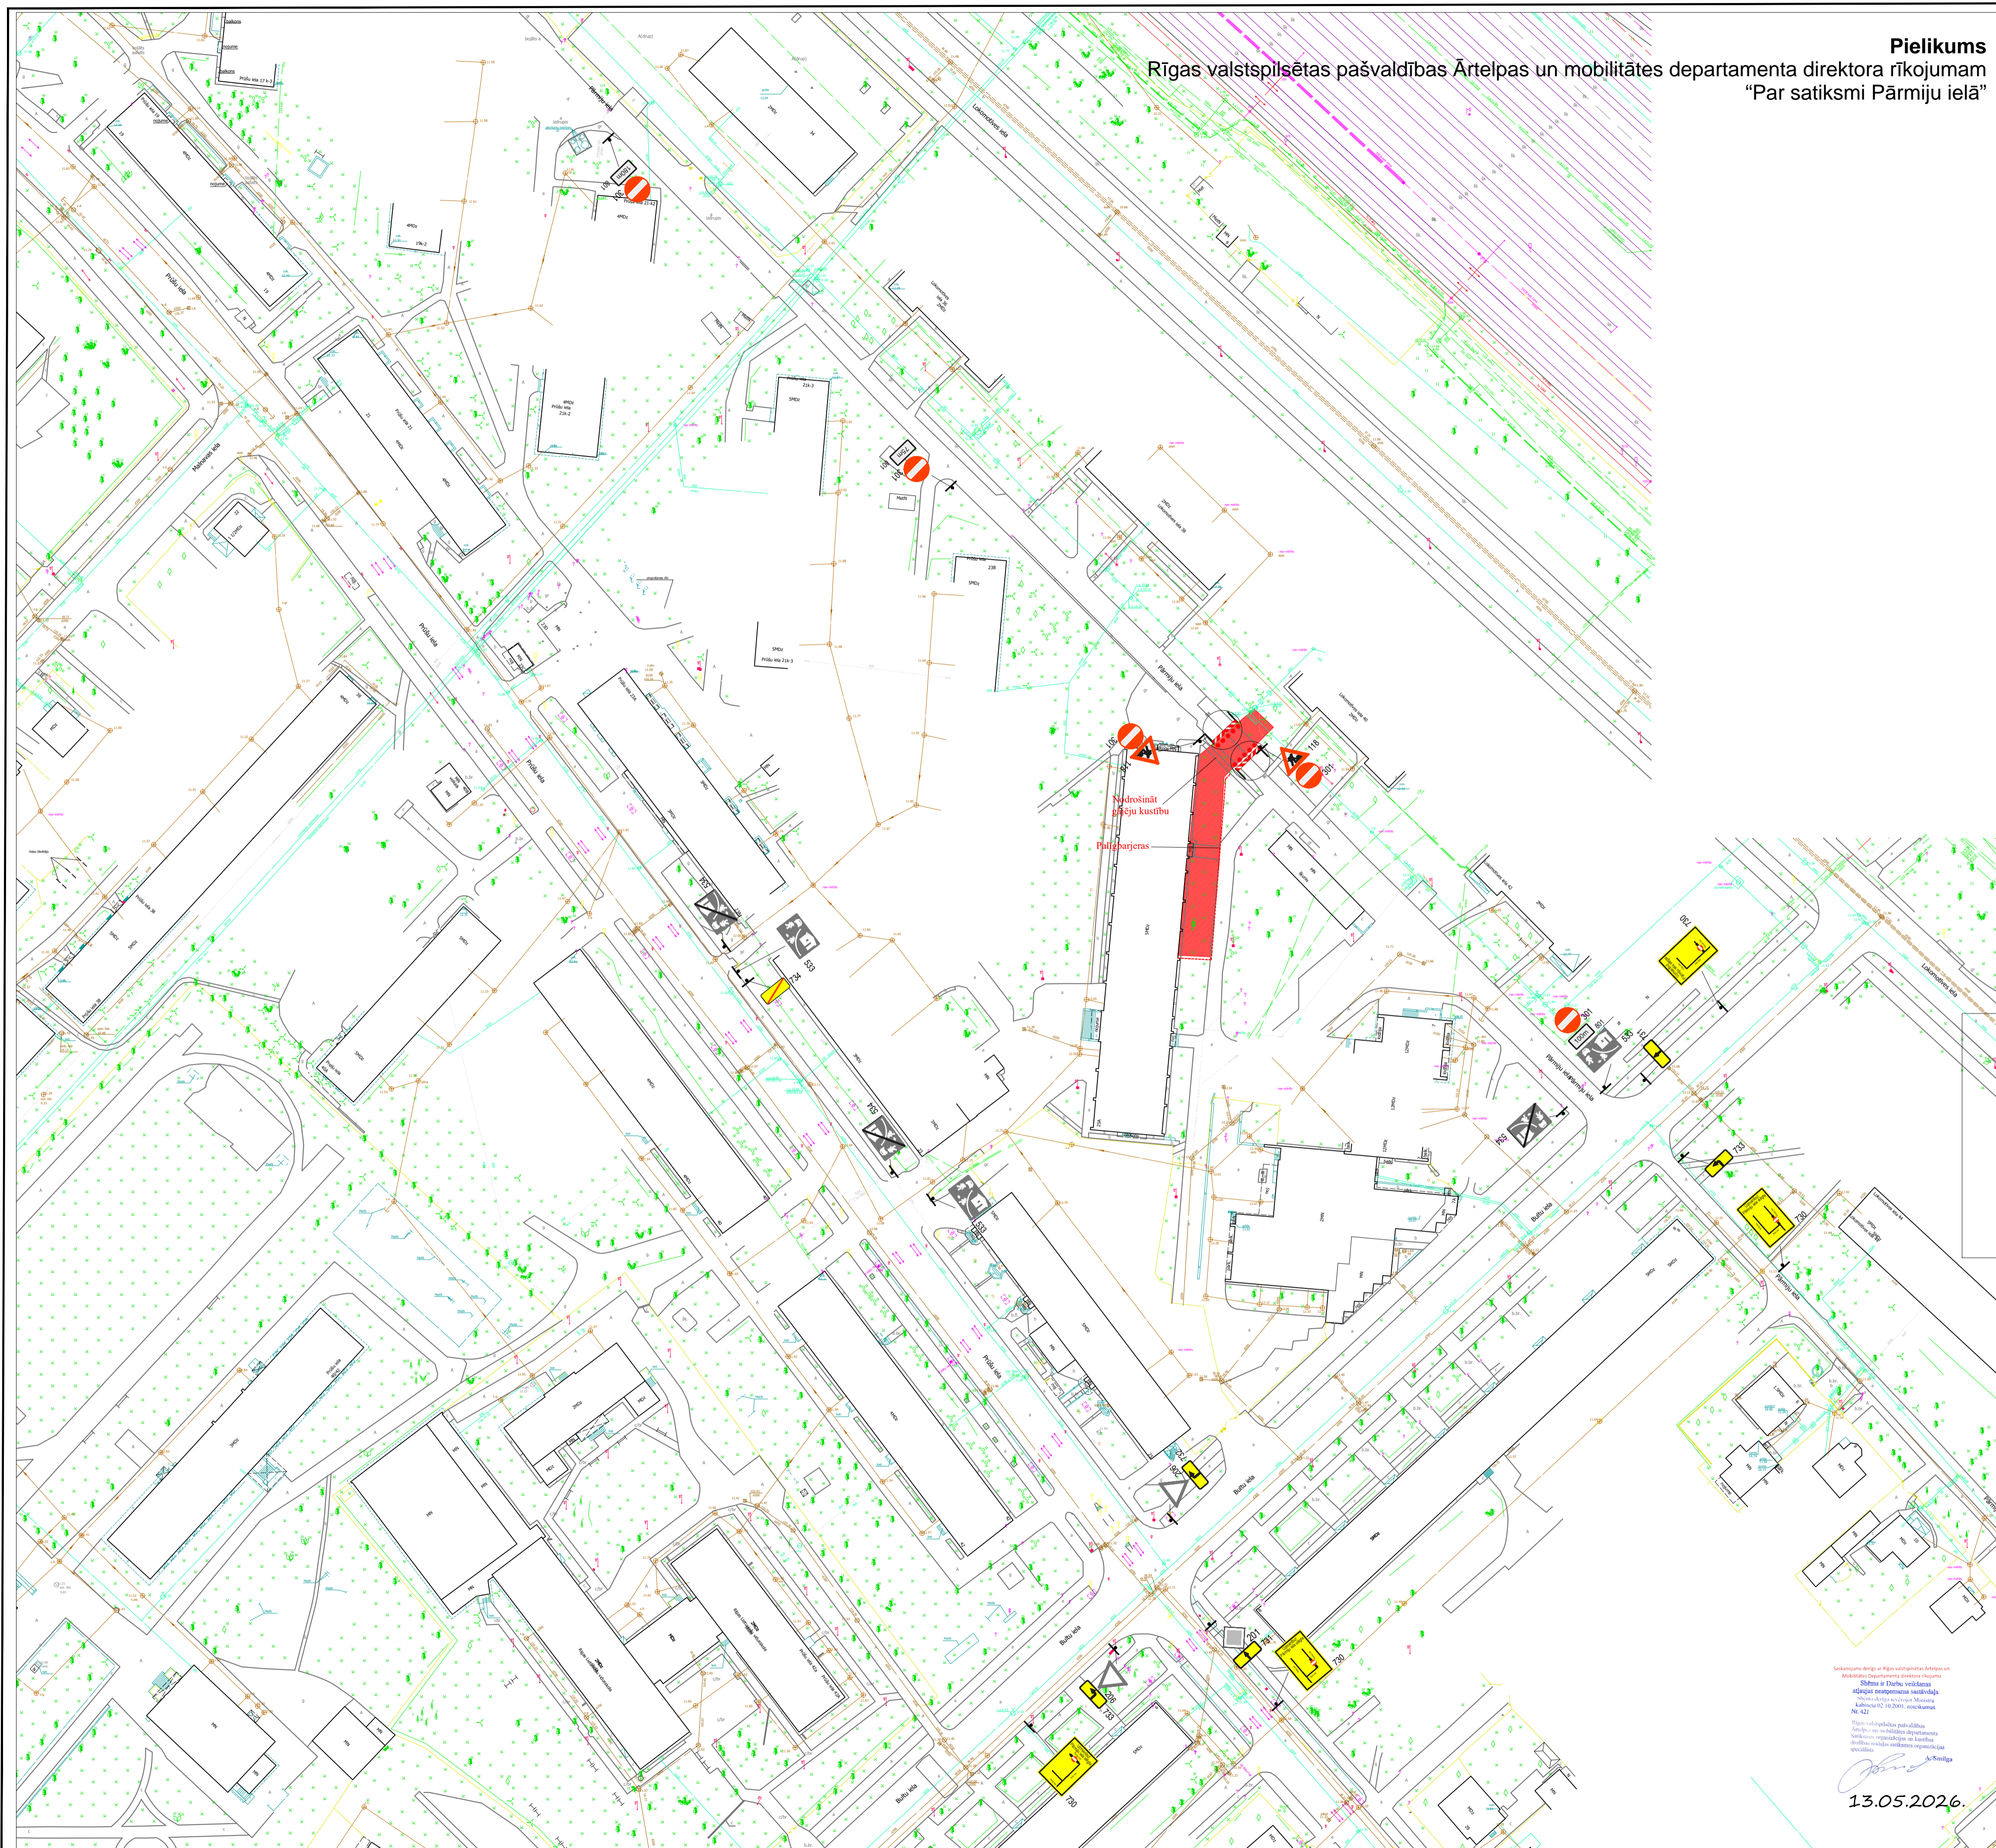


**Pielikums**  
Rīgas valstspilsētas pašvaldības Ārtelpas un mobilitātes departamenta direktora rīkojumam  
"Par satiksmi Pārmiņu ielā"



**NOSACĪTIE APZĪMĒJUMI**

-  Palīgbarjers
-  Norobežojuma barjeras Nr. 910 vai Nr. 911 aprīkotas  
vairāk ar trim signālgugulītiem (dzeltena)
-  Norobežojuma barjeras Nr. 912 aprīkotas  
vairāk ar piecām signālgugulītiem (sarkanas)
-  Gājēju kustības virziens
-  Ceļa zīmes balsta uzstādīšanas vieta
-  118 Ceļa zīme un to numurs
-  Darba zona
-  Darba zona krustojumā
-  Pagaidu ceļš
-  Ģeometriskās norobežojuma divpusējie vadītāji Nr. 908/909;  
maksimālā ģeometriskā attālumā cits no cita Divpusējs signālgugulnis  
(dzeltena) uz katru ceļa vadītāja.
-  123 Esotā ceļa zīme un to numurs



**PIEZĪMES**

1. Ceļa zīmes uzstādīt atbilstoši LVS 77:2016 "Ceļa zīmes" un MK Nr. 421 "Noteikumi par darbu vietu aprīkošanu uz ceļiem" prasībām.
2. Aprīkot būvdarbu ar norobežojamām barjeras.
3. Nodrošināt iedzīvotāju un operatīvā transporta piekļūšanu slēgtā posma objektam.
4. Darbu veicējs SIA "Charisma Baltic" ierīko norobežojamās barjeras un tās apkāp, mainot ceļa darbu vietas robežas, nodrošinot apkāpuma atbilstošu izvietojumu.
5. SIA "Charisma Baltic" atbildīgais būvdarbu vadītājs - Sergejs Kulda, tālr. 29278747.
6. Shēmas darbības laiks no 18.05.2026 līdz 17.06.2026.
7. Pēc būvdarbu pabeigšanas pagaidu ceļa aprīkojums tiek demontēts.
8. Darbus veikt pa posmiem. Posma garums līdz 50m.
9. Nodrošināt piekļūšanu objektam slēgtā posma zonā. Pirms darbu uzsākšanas informēt objektu īpašniekus par ielas posma slēgšanas grafiku un braukšanas apgrūtinājumiem.
10. Norobežojuma barjeras Nr. 912 uzstādīt pirms satiksmes slēgšanas ceļa darbu posmiem.  
Lietot vadstāpus (Nr. 908, 909) vai barjeras (Nr. 910, 911) darbu vietas norobežošanai no brauktuves.  
Izmantot palīgbarjeras vai signāllentes gājēju norobežošanai no darbu zonas.
11. Norobežojuma barjeras Nr. 912 uzstādīt pirms satiksmes slēgšanas ceļa darbu posmiem.
12. Nodrošināt gājēju kustību pa ietvi.

Saava-LV  
13.05.2026.

BIS-BL-426797-40487

Shēma 1 (ūdensvada izbūve)

<b>Saava-LV</b> SIA "Saava-LV", Aļoses iela 2, Rīga LV 1046 Vienreģ.Nr. 4003329768, PŅV Nr. LV 4003329768 Tālr.: 731222, 763303 Fakss: 731150 Būvkomersanta reģistrācijas Nr. 3620-R		Pasūtītājs: SIA "Charisma Baltic"		
		Objekts: Prūšu iela 25A, Rīga	Stadija: TP	Marka: GT
Sastādīja: S.Kazarovcs	13.05.2026	Ceļu satiksmes organizēšanas tehnisko līdzekļu uzstādīšanas shēma		Mērogs: 1 : 750
tālr.: 26495379				
e-pasts: sergejs.kazarovcs@gmail.com				