


Rīgas valstspilsētas pašvaldības Ārtelpas un mobilitātes departamenta direktora rīkojumam

Pielikums

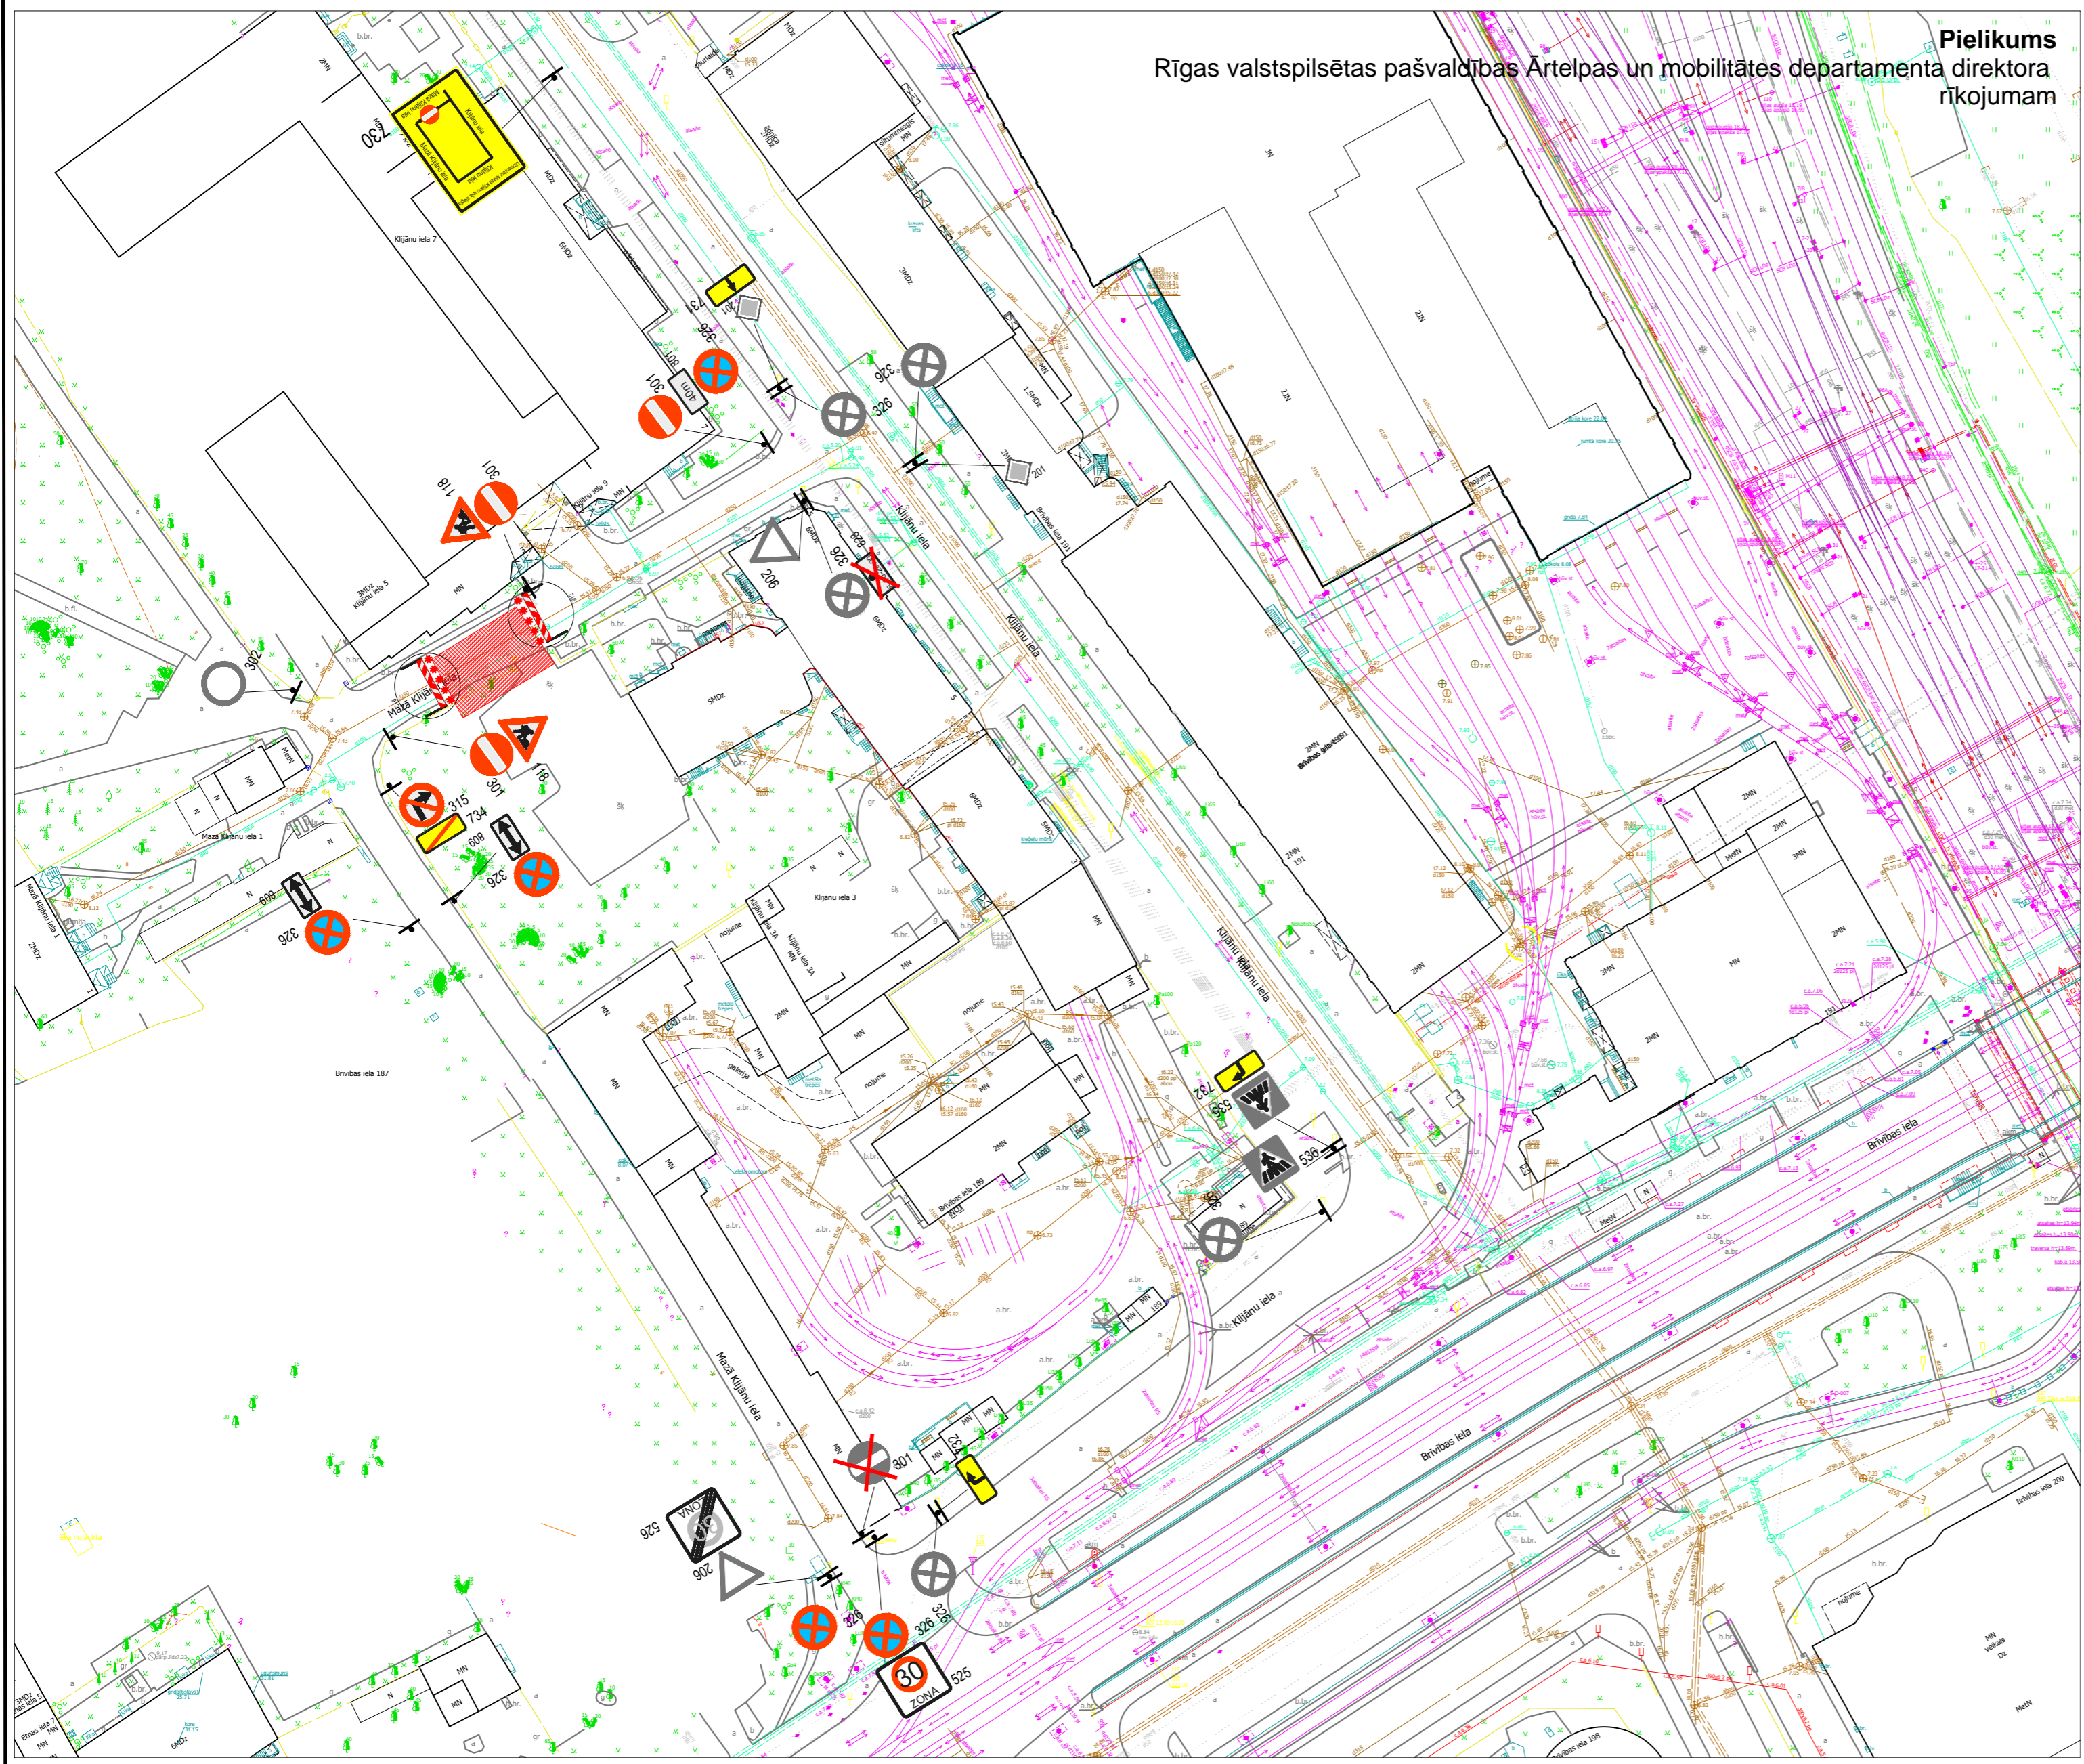

NOSACĪTIE APZĪMĒJUMI


- 118 Ceļa zīme un to numurs
- Darba zonas
- Garennorobežojums: divpusējie vadstatņi Nr. 908/909; maksimāli 5m attālumā cts no cta. Divpusīgs signāluguns (dzeltens) uz katru otru vadstatni.
- 123 Esošā ceļa zīme un to numurs
- Palīgbarjera
- Norobežojuma barjeras Nr. 910 vai Nr. 911 aprīkotas vismaz ar trim signālugunim (dzeltēna)
- Norobežojuma barjeras Nr. 912 aprīkotas vismaz ar piecām signālugunim (sarkanās)
- Ceļa zīmes balsta uzstādīšanas vieta

Saskaņojums derīgs ar Rīgas valstspilsētas pašvaldības Ārtelpas un mobilitātes departamenta direktora rīkojumu

Shēma ir Darbu veikšanas atļaujas neatņemama sastāvdaļa

Nāciena aktrīze izstrādājot Ministru kabineta 02.10.2007. noteikumos Nr. 421

14.05.2026

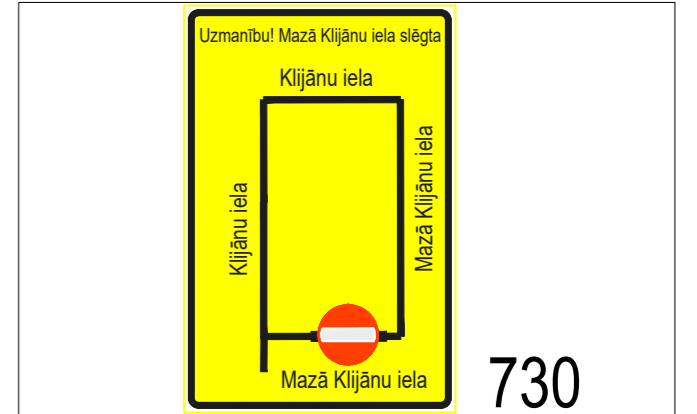

PIEZĪMES

1. Ceļa zīmes uzstādīt atbilstoši LVS 77:2016 "Ceļa zīmes" un MK Nr. 421 "Noteikumi par darbu vietu aprīkošanu uz ceļiem" prasībām.
2. Aprīkot būvberdes ar norobežojošām barjerām.
3. Nodrošināt iedzīvotāju un operatīvā transporta piekļūšanu slēgtā posma objektiem.
4. Darbu veicējs SIA "SC Consult" ierīko norobežojošās barjeras un tās apkāpni, mainot ceļa darbu vietas robežas, nodrošinot aprīkojuma atbilstošu izvietojumu.
5. SIA "SC Consult" atbildīgais būvdarbu vadītājs - Miķelis Edvards Bulmanis, tālr. 24555533.
6. Shēmas darbības laiks no 19.06.2026 līdz 18.07.2026.
7. Pēc būvdarbu pabeigšanas pagaidu ceļa aprīkojums tiek demontēts.
8. Darbus veikt pa posmiem.
9. Nodrošināt piekļūšanu objektiem slēgtā posma zonā. Pirms darbu uzsākšanas informēt objektu īpašniekus par ielas posma slēgšanas grafiku un braukšanas apgrūtinājumiem.
10. Norobežojuma barjeras Nr. 912 uzstādīt pirms satiksmi slēgtajiem ceļa darbu posmiem. Lietot vadstatņus (Nr. 908, 909) vai barjeras (Nr. 910, 911) darbu vietas norobežošanai no brauktuves. Izmantot palīgbarjeras vai signāllentes gājēju norobežošanai no darbu zonas.
11. Norobežojuma barjeras Nr. 912 uzstādīt pirms satiksmi slēgtajiem ceļa darbu posmiem.

BIS-BV-4.1.-2024-3496 no 25.06.2024

Shēma Nr. 1 (ŪKT tīklu izbūve)

<p>Saava-LV SIA "Saava-LV", Alises iela 2^a, Rīga LV 1046 Vien.reģ.Nr 40103129768, PVN Nr LV 40103129768 Tālr.: 7312227, 7613303 Faks: 7311550 Būvkomersanta reģistrācijas Nr 3620-R</p>				<p>Pasūtītājs SIA "BioVide"</p>		
<p>Sastādīja S. Kazarovcevs 14.05.2026 mob. 26495379 e-pasts: sergejs.kazarovcevs@gmail.com</p>		<p>Objekts Ūdensvada un kanalizācijas ārējo tīklu izbūve dzīvojamās ēkas jaunbūvei Mazā Kijāņu ielā (kad.apz. 01000262039)</p>		<p>Stadija TP</p>	<p>Marka GT</p>	<p>Lapas Nr 1</p>
<p>Ceļu satiksmes organizēšanas tehnisko līdzekļu uzstādīšanas shēma</p>				<p>Mērogs: 1: 750</p>		