


Pielikums
Rīgas valstspilsētas pašvaldības Ārtelpas un mobilitātes
departamenta direktora rīkojumam
“Par satiksmi Dammes ielā”

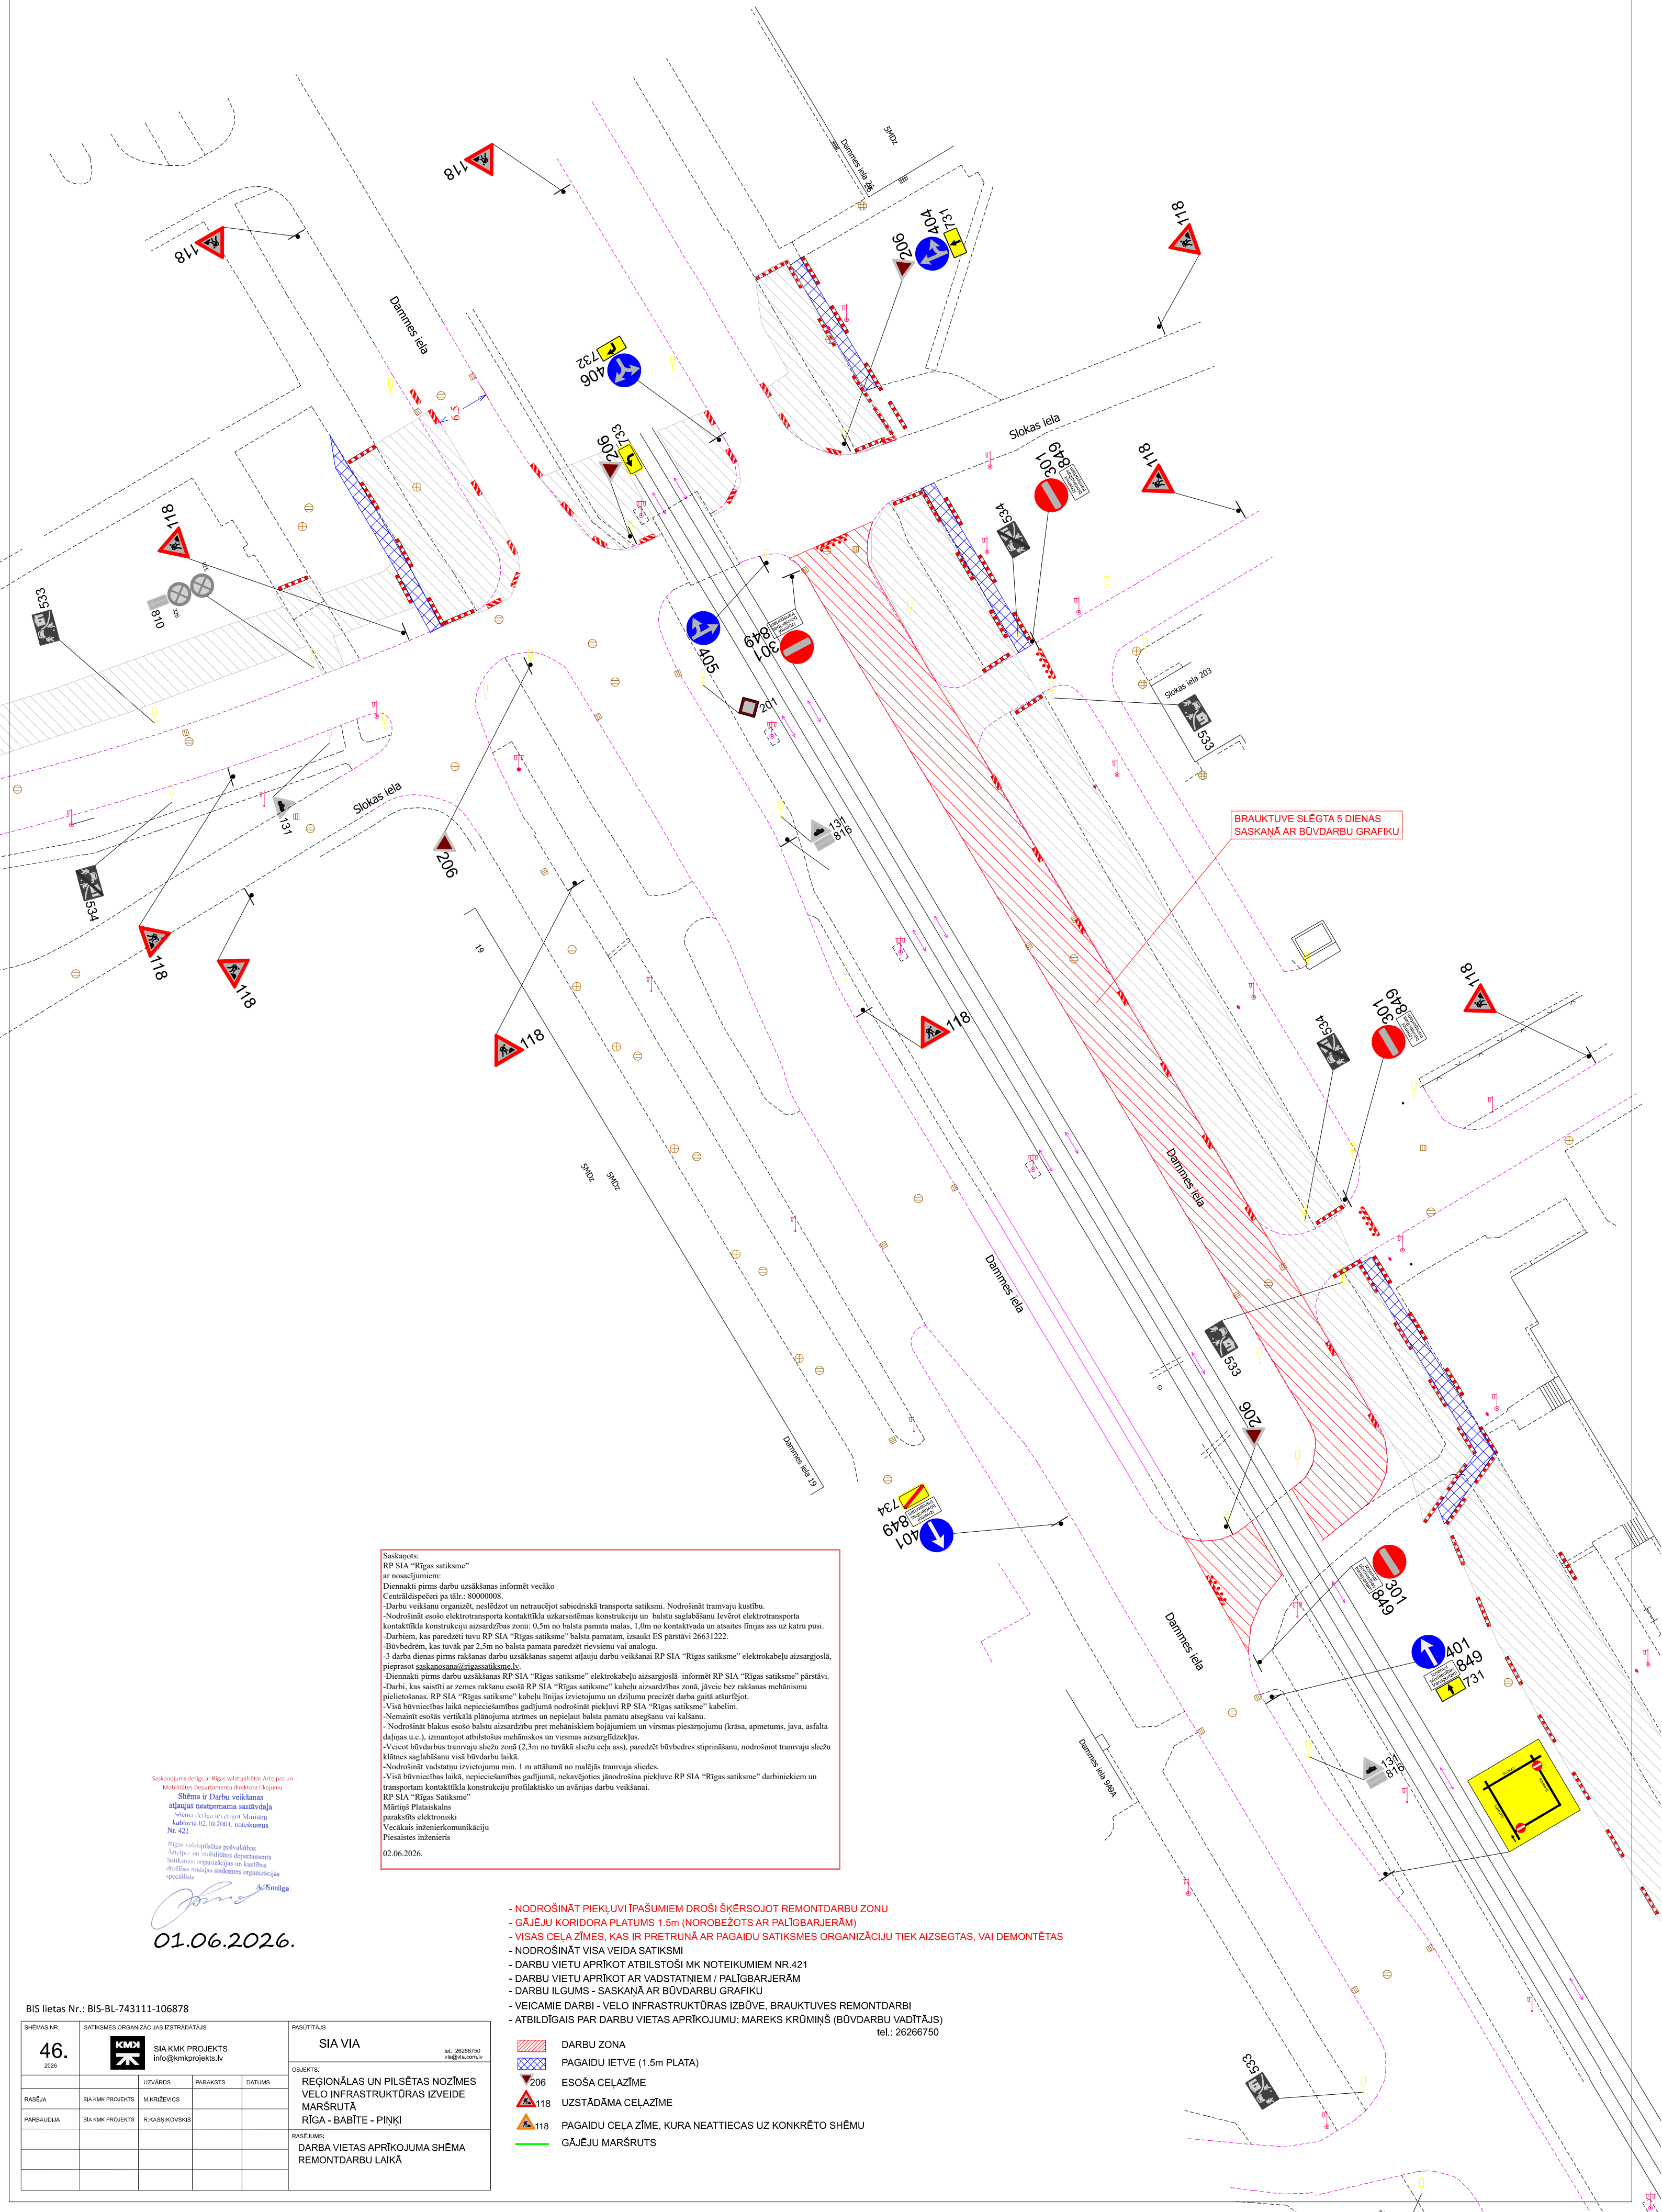

BIS lietas Nr.: BIS-BL-743111-106878

SĪMĒMAS NR.	SATIKSMES ORGANIZĀCIJAS KĒSTRĀDĀTĀJS:			PASŪTĀTĀJS:	
46. 2025.	 SIA KMDI PROJEKTS info@kmdiprojekts.lv			SIA VIA tel.: 262266750 via@via.com.lv	
		UZVĀRDS	PARAKSTS	OBJEKTS:	
RASĒJA	SIA KMDI PROJEKTS	M.KRĀŽEVICIS		REĢIONĀLAS UN PILSĒTAS NOZĪMES VELO INFRASTRUKTŪRAS IZVEIDE MARŠRŪTA RĪGA - BABĪTE - PIŅĶI	
PĀRBĀUDĪJA	SIA KMDI PROJEKTS	R.KAŠŅŅOVSKIS			
				RASĒJUMS: DARBA VIETAS APRĪKOJUMA SHĒMA REMONTDARBU LAIKĀ	

- NODROŠINĀT PIEKĻUVI PAŠAIMEIEN DROŠĪ ŠĶĒRSŅOT REMONTDARBU ZONU
 - GĀJĒJU KORIDORA PLATUMS 1.5m (NODROŠĒZŌTS AR PALĪGBARJERĀM)
 - VĪSAS CĒĻA ŽĪMES, KĀS IR PRETRUŅĀ AR PAGĀIDU SATIKSMES ORGANIZĀCĪJU TĪEK AIZSEGĒTAS, VAI DEMONTĒTĀS
 - NODROŠINĀT VĪS VEIDA SATIKSMI
 - DARBU VIETU APRĪKOT ATBILSTOŠĪ MK NOTEIKUMIEM NR.421
 - DARBU VIETU APRĪKOT AR VADSTĀTNIEM / PALĪGBARJERĀM
 - DARBU ILGUMS - SĀSKAŅĀ AR BŪVDARBU GRAFIKU
 - VEICAMIE DARBI - VELO INFRASTRUKTŪRAS IZBŪVE, BRAUKTUVES REMONTDARBI
 - ATBILDĪGĀIS PAR DARBU VIETAS APRĪKOJUMU: MAREKS KRŪMIŅŠ (BŪVDARBU VADĪTĀJS)
- tel.: 26266750

- | | |
|---|---|
|  | DARBU ZONA |
|  | PAGAIDU IETVE (1.5m PLATA) |
|  | 206 ESOŠA CEĻĀZĪME |
|  | 118 UZSTĀDĀMA CEĻĀZĪME |
|  | 118 PAGAIDU CEĻĀZĪME, KURA NEATTIECAS UZ KONKRĒTO SHĒMU |
| | GĀJĒJU MĀRSRŪTS |