


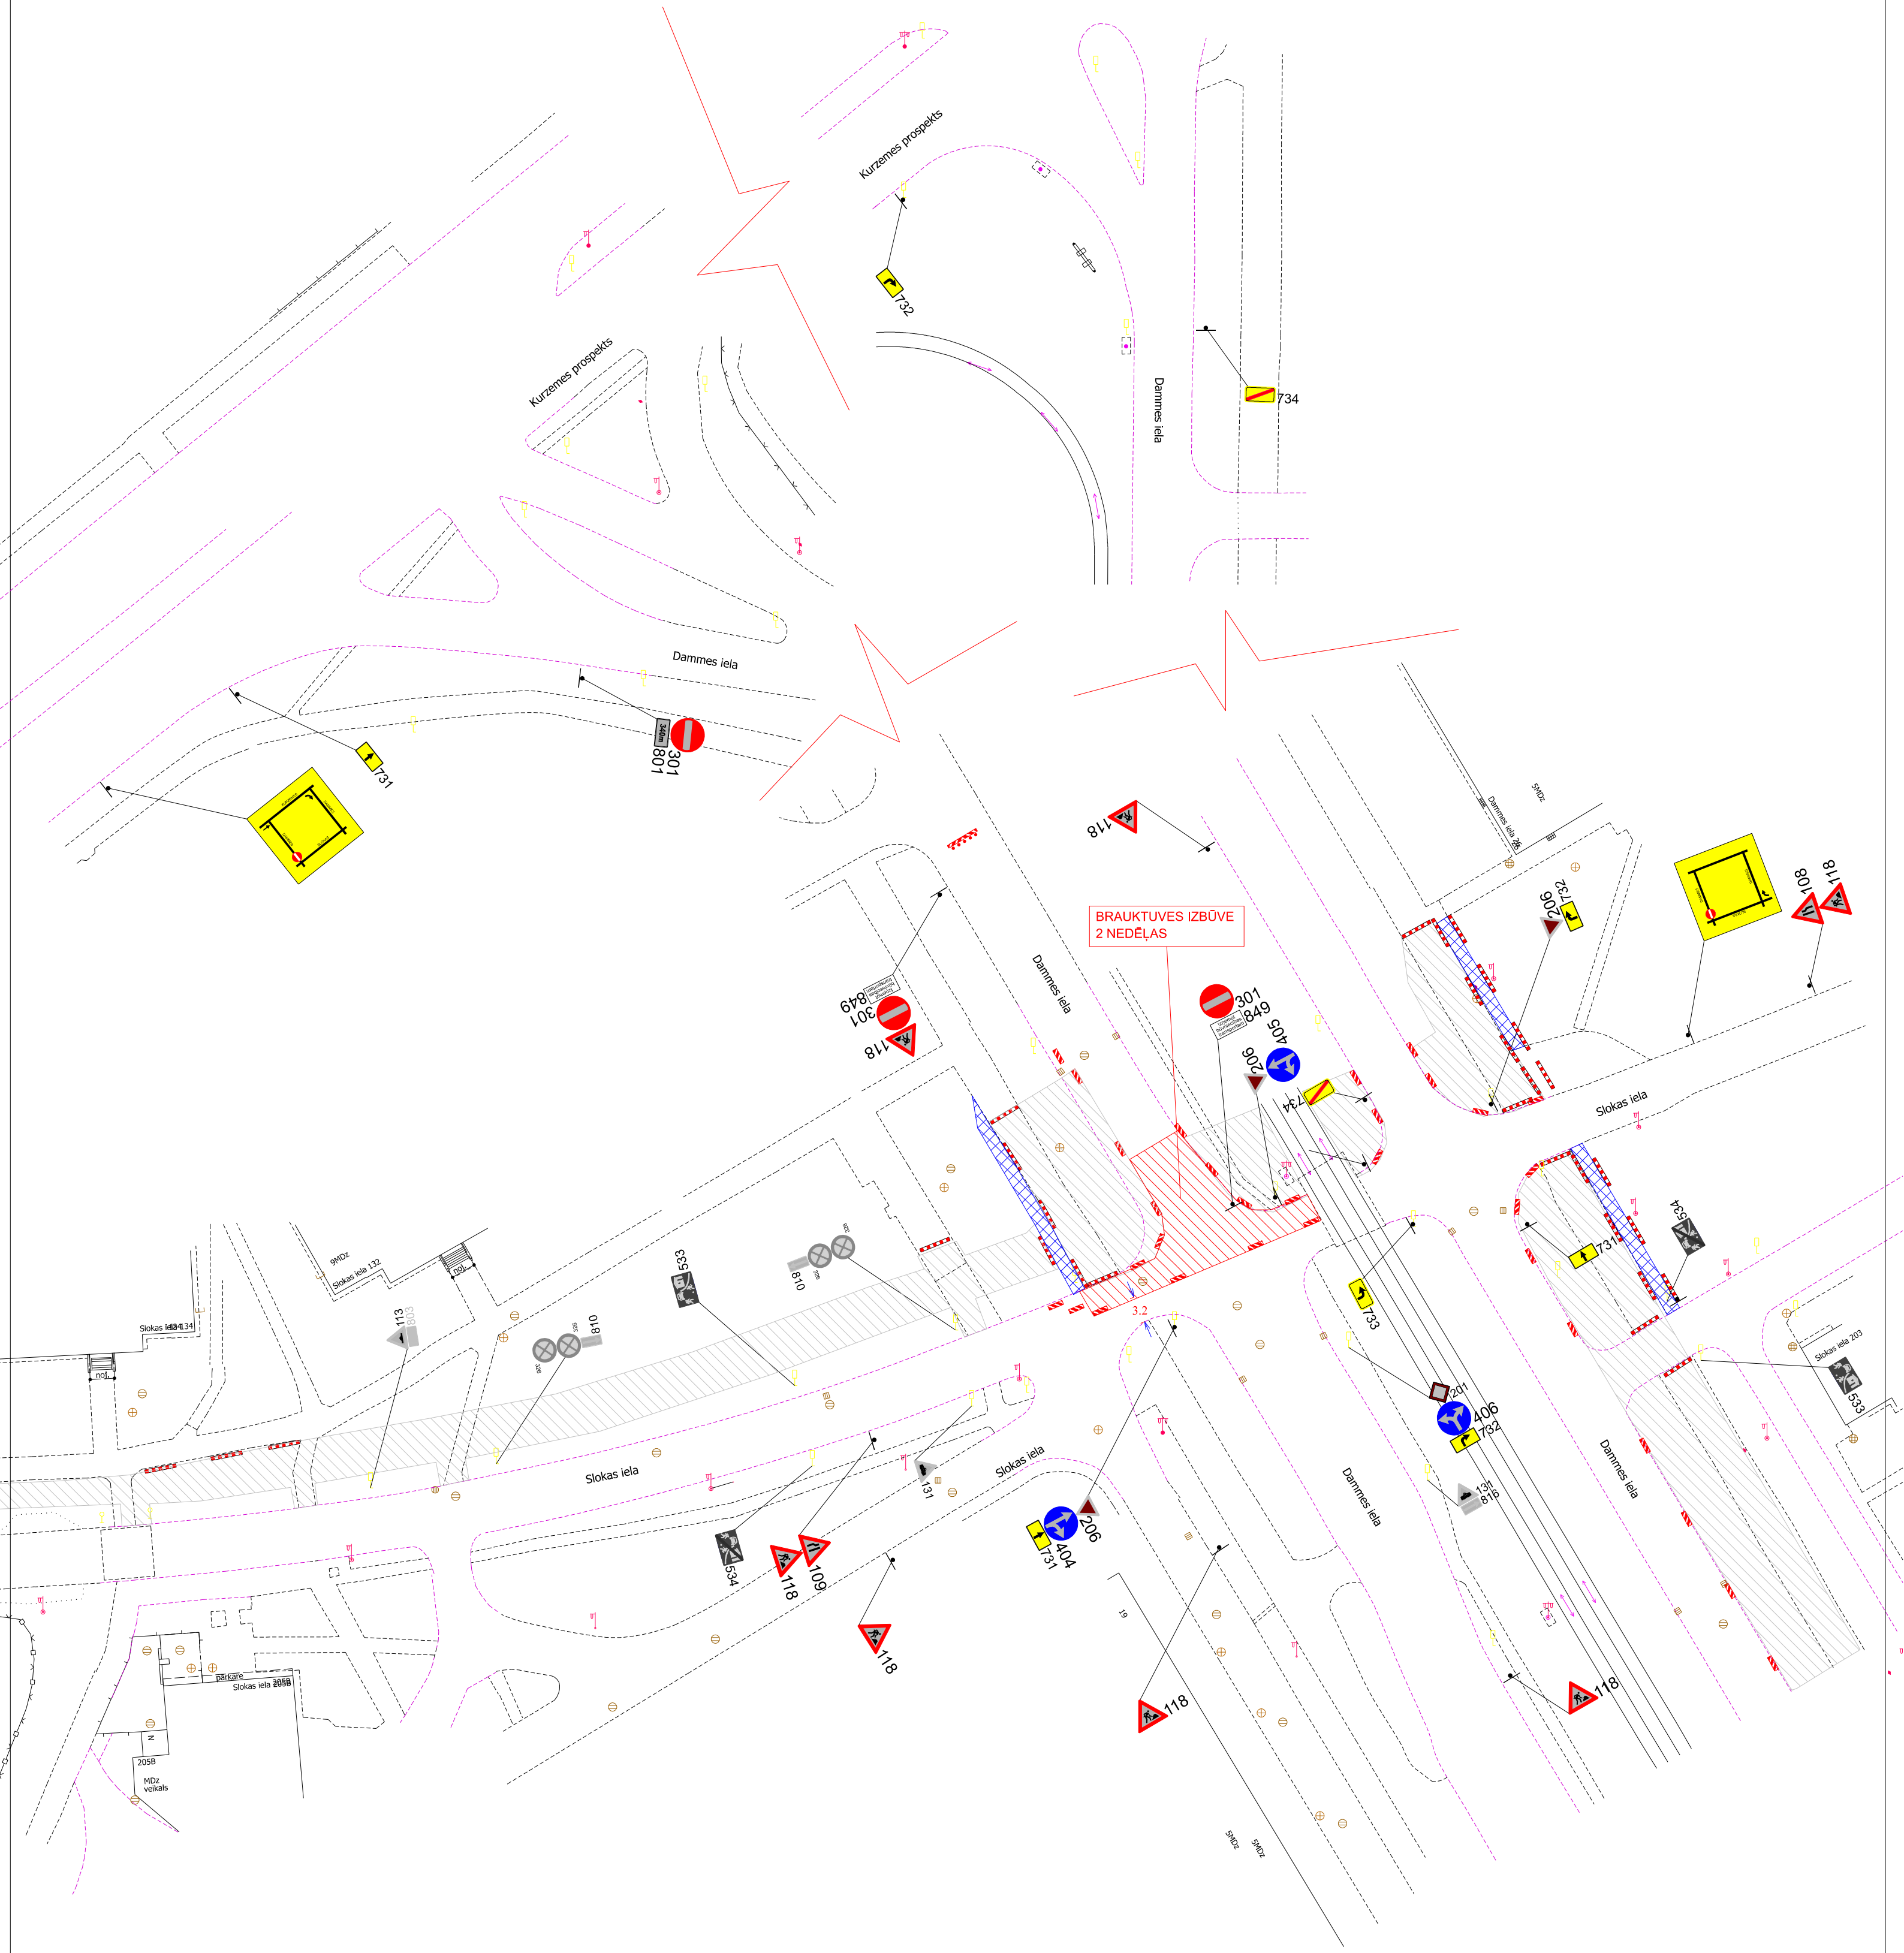

- NODROŠINĀT PIEKĻUVI ĪPAŠUMIEM DROŠI ŠĶĒRSOJOT REMONTDARBU ZONU
- GĀJĒJU KORIDORA PLATUMS 1.5m (NORobežots ar PALĪGBARJERĀM)
- VISAS CEĻA ZĪMES, KAS IR PRETRUNĀ AR PAGaidu SATIKSMES ORGANIZĀCIJU TIEK AIZSEGtas, VAI DEMONTĒtas
- NODROŠINĀT VISA VEIDA SATIKSMI
- DARBU VIETU APRĪKOT ATBILSTOŠI MK NOTEIKUMIEM NR.421
- DARBU VIETU APRĪKOT AR VADSTATĻIEM / PALĪGBARJERĀM
- DARBU ILGUMS - SASKAŅĀ AR BŮVDARBU GRAFIKU
- VEICAMIE DARBI - VELO INFRASTRUKTŪRAS IZBŪVE, BRAUKTUVES REMONTDARBI
- ATBILDĪGAIS PAR DARBU VIETAS APRĪKOJUMU: MAREKS KRŪMIŅŠ (BŮVDARBU VADĪTĀJS) tel.: 26266750


- DARBU ZONA
- PAGaidu IETVE (1.5m PLATA)
- ESOŠA CEĻAZĪME
- UZSTĀDĀMA CEĻAZĪME
- PAGaidu CEĻA ZĪME, KURA NEATTIECAS UZ KONKRĒTO SHĒMU
- GĀJĒJU MARŠRUTS

Saņemotais darbs ir Rīgas valstspilsētas Ārtpas un Mobilitātes departamenta direktora rīkojums
Shēma ir Darbu veikšanas atļaujas neapņemama saistītāja
Shēma izstrādāta saskaņā ar Ministru kabineta 02.10.2001. noteikumiem Nr.421
Rīgas valstspilsētas pašvaldības Ārtpas un mobilitātes departamenta Satiksmes organizācijas un iestāžu drošības un satiksmes organizācijas speciālists
A.Šmilga

20.04.2026.

BIS lietas Nr.: BIS-BL-743111-106878

SHĒMAS NR.	SATIKSMES ORGANIZĀCIJAS IZSTRĀDĀTĀJS	PASŪTĪTĀJS
40.	SIA KMK PROJEKTS info@kmpprojekts.lv	SIA VIA tel.: 26266750 via@kmp.com.lv
RASEJA	SIA KMK PROJEKTS M.KRIZEVICIS	OBJEKTS:
PĀRBAUDĒJA	SIA KMK PROJEKTS R.KASNIKOVSKIS	REGIONĀLAS UN PILSĒTAS NOZĪMES VELO INFRASTRUKTŪRAS IZVEIDE MARŠRUTĀ RĪGA - BABĪTE - PIŅĶI
		RASĒJUMS:
		DARBA VIETAS APRĪKOJUMA SHĒMA REMONTDARBU LAIKĀ

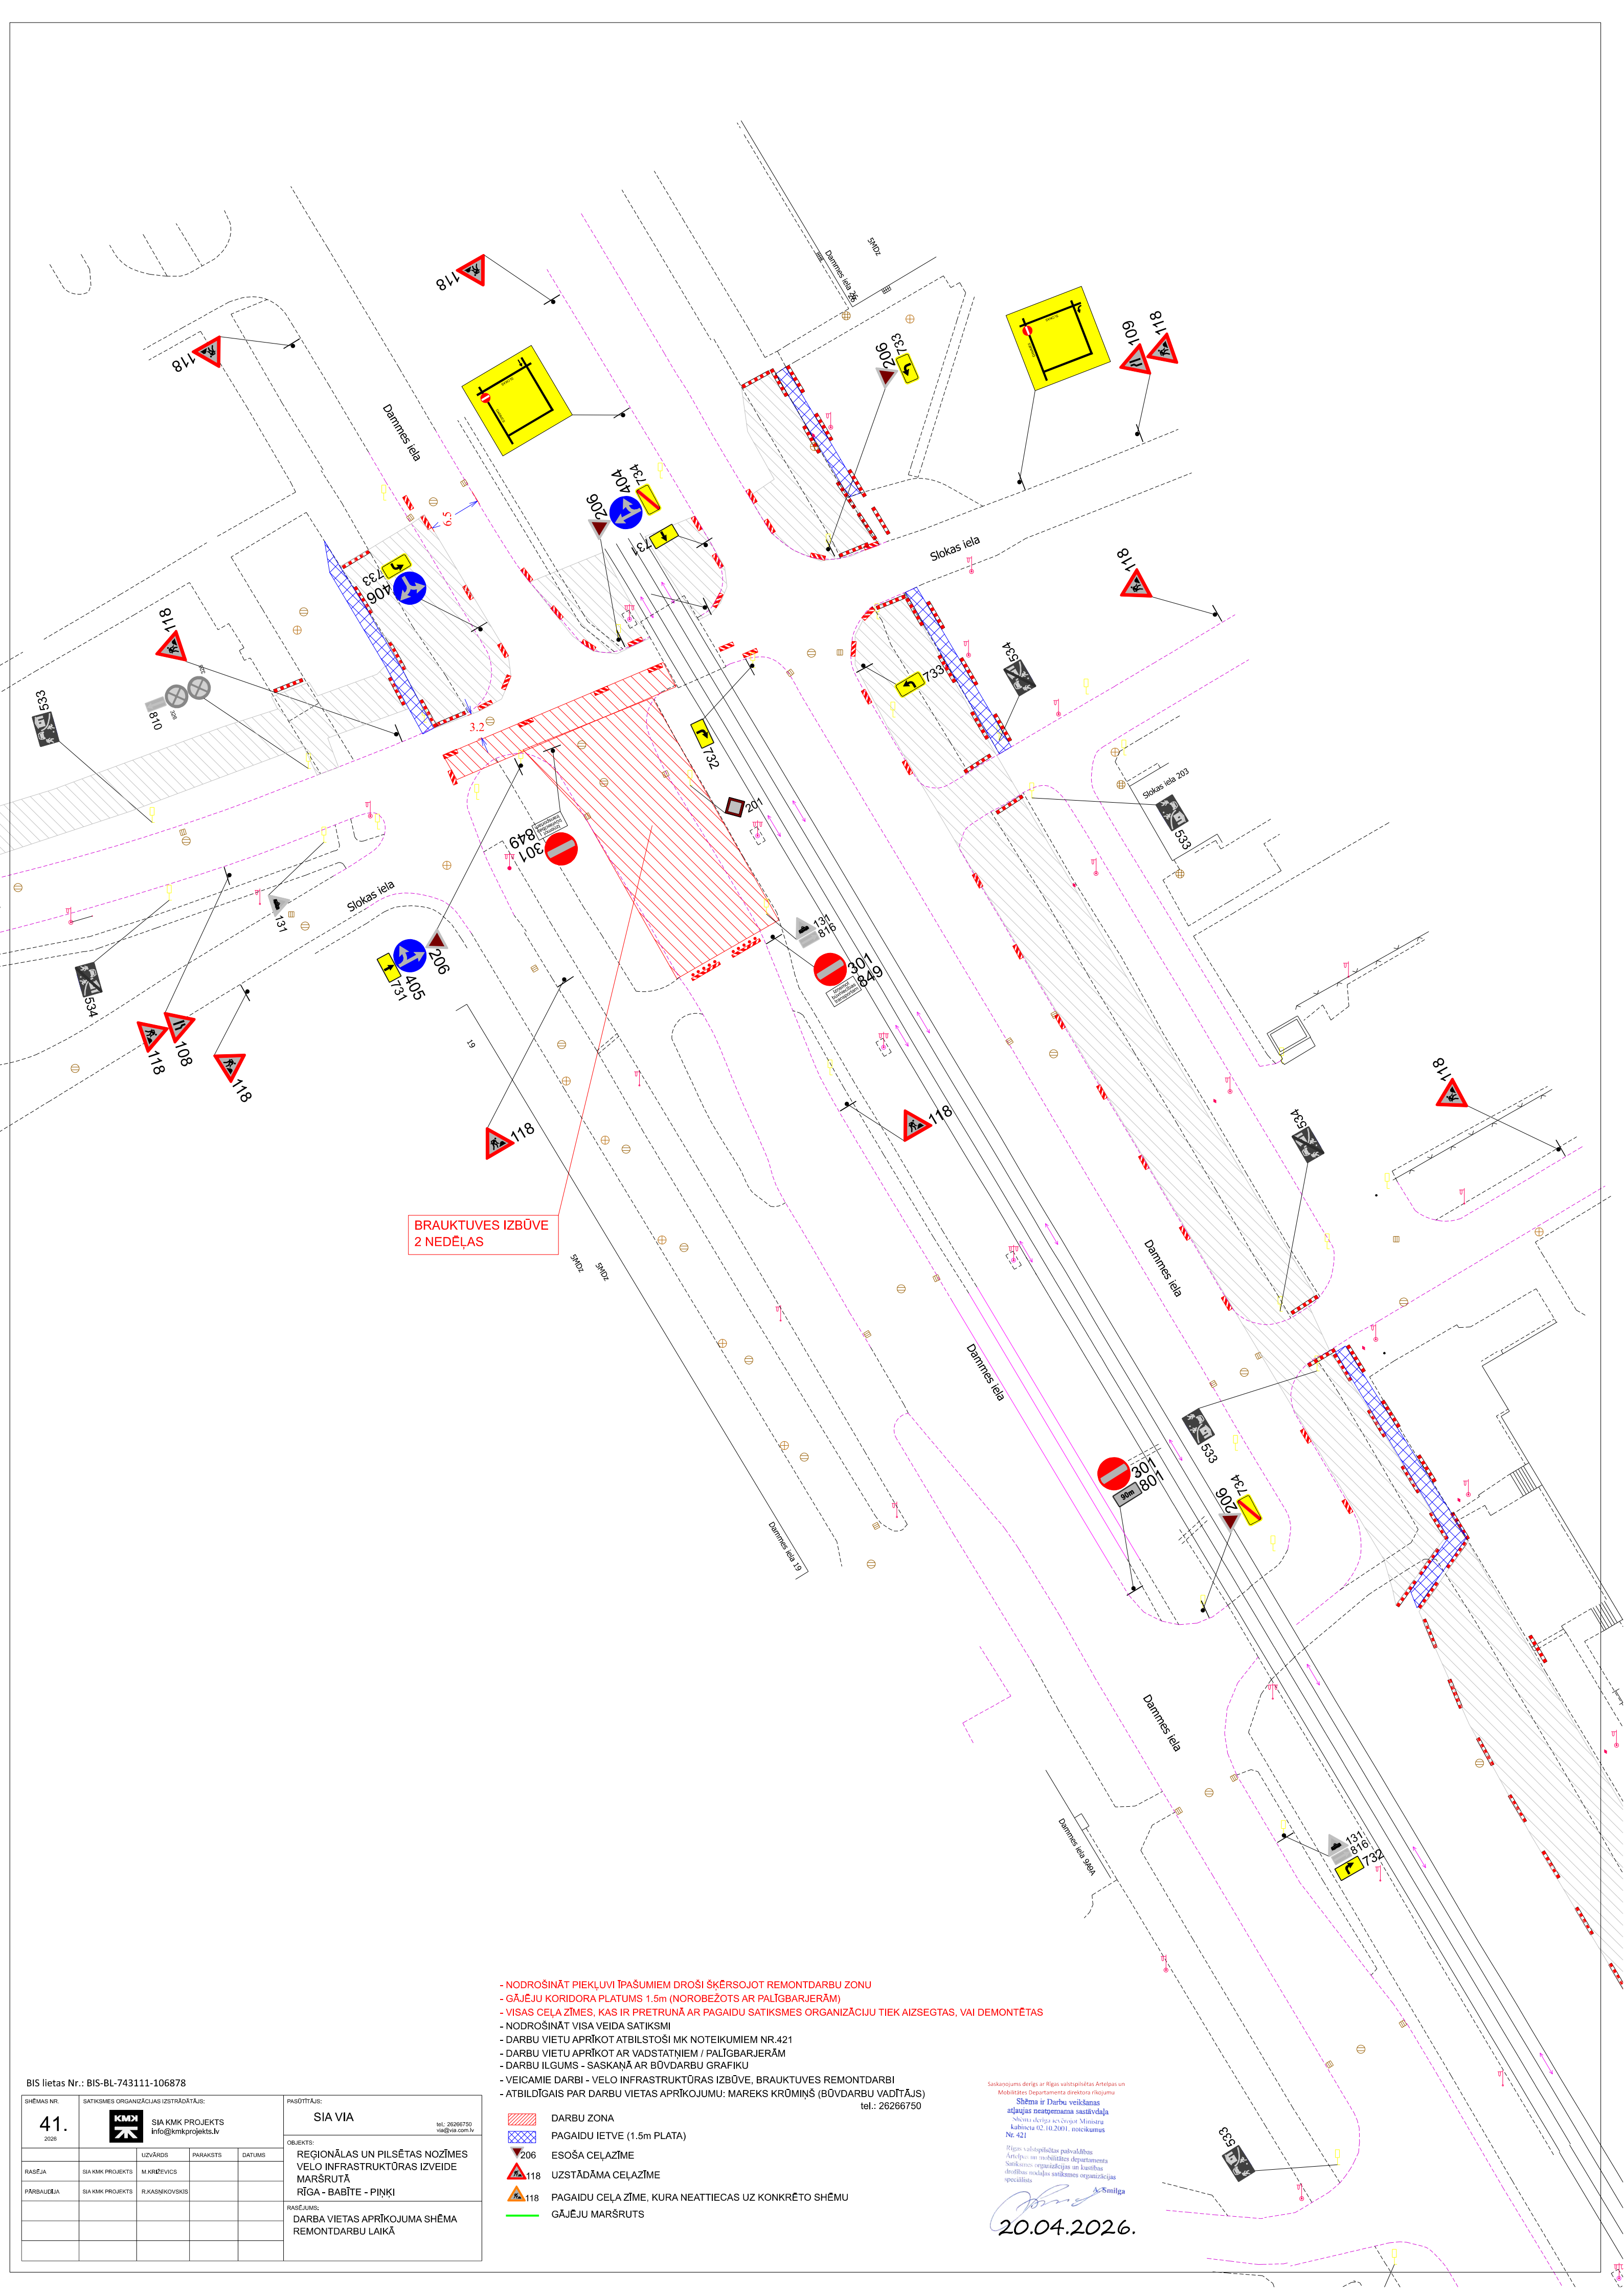

BRAUKTUVES IZBŪVE
2 NEDĒĻAS

- NODROŠINĀT PIEKĻUVI ĪPAŠUMIEM DROŠI ŠKĒRSOJOT REMONTDARBU ZONU
- GĀJĒJU KORIDORA PLATUMS 1.5m (NORobežots ar PALĪGBARJERĀM)
- VISAS CEĻA ZĪMES, KAS IR PRETRUNĀ AR PAGAIDU SATIKSMES ORGANIZĀCIJU TIEK AIZSEGTA, VAI DEMONTĒTAS
- NODROŠINĀT VISA VEIDA SATIKSMI
- DARBU VIETU APRIKOT ATBILSTOŠI MK NOTEIKUMIEM NR.421
- DARBU VIETU APRIKOT AR VADSTATĒM / PALĪGBARJERĀM
- DARBU ILGUMS - SASKAŅĀ AR BŪVDARBU GRAFIKU
- VEICAMIE DARBI - VELO INFRASTRUKTŪRAS IZBŪVE, BRAUKTUVES REMONTDARBI
- ATBILDĪGAIS PAR DARBU VIETAS APRIKOJUMU: MAREKS KRŪMIŅŠ (BŪVDARBU VADĪTĀJS)

- DARBU ZONA
- PAGAIDU IETVE (1.5m PLATA)
- ESOŠĀ CEĻZĪME
- UZSTĀDĀMA CEĻZĪME
- PAGAIDU CEĻA ZĪME, KURA NEATTIECAS UZ KONKRĒTO SHĒMU
- GĀJĒJU MARŠRUTS


Saskaņojums derīgs ar Rīgas valdības Atļauju un
Mobilitātes Departamenta direktora rīkojumu
Shēma ir Darbu veikšanas
atļaujas neatņemama sastāvdaļa
Shēma skaidro katrai Ministru
kabineta 02.10.2001. noteikumu
Nr.421
Pilns valdības pakalpojums
Atļauju un mobilitātes departamenta
Satiksmes organizācijas un iestāžu
darbības nodalīšanas organizācijas
speciālisti

20.04.2026.

BIS lietas Nr.: BIS-BL-743111-106878

SHĒMAS NR.	SATIKSMES ORGANIZĀCIJAS IZSTRĀDĀTĀJS:	PASŪTĪTĀJS:
41.	 SIA KMK PROJEKTS info@kmpprojekts.lv	SIA VIA
RĀSĒJA	UZVĀRDS SIA KMK PROJEKTS M.KRĪŽEVICIS	OBJEKTS: REĢIONĀLAS UN PILSĒTAS NOZĪMES VELO INFRASTRUKTŪRAS IZVEIDE MARŠRUTĀ RĪGA - BABĪTE - PIŅĶI
PĀRBAUDEJA	PARAKSTS SIA KMK PROJEKTS R.KASNIKOVSKIS	RĀSĒJUMS: DARBA VIETAS APRIKOJUMA SHĒMA REMONTDARBU LAIKĀ
	DATUMS	

MI.: 20260750
via@via.com.lv

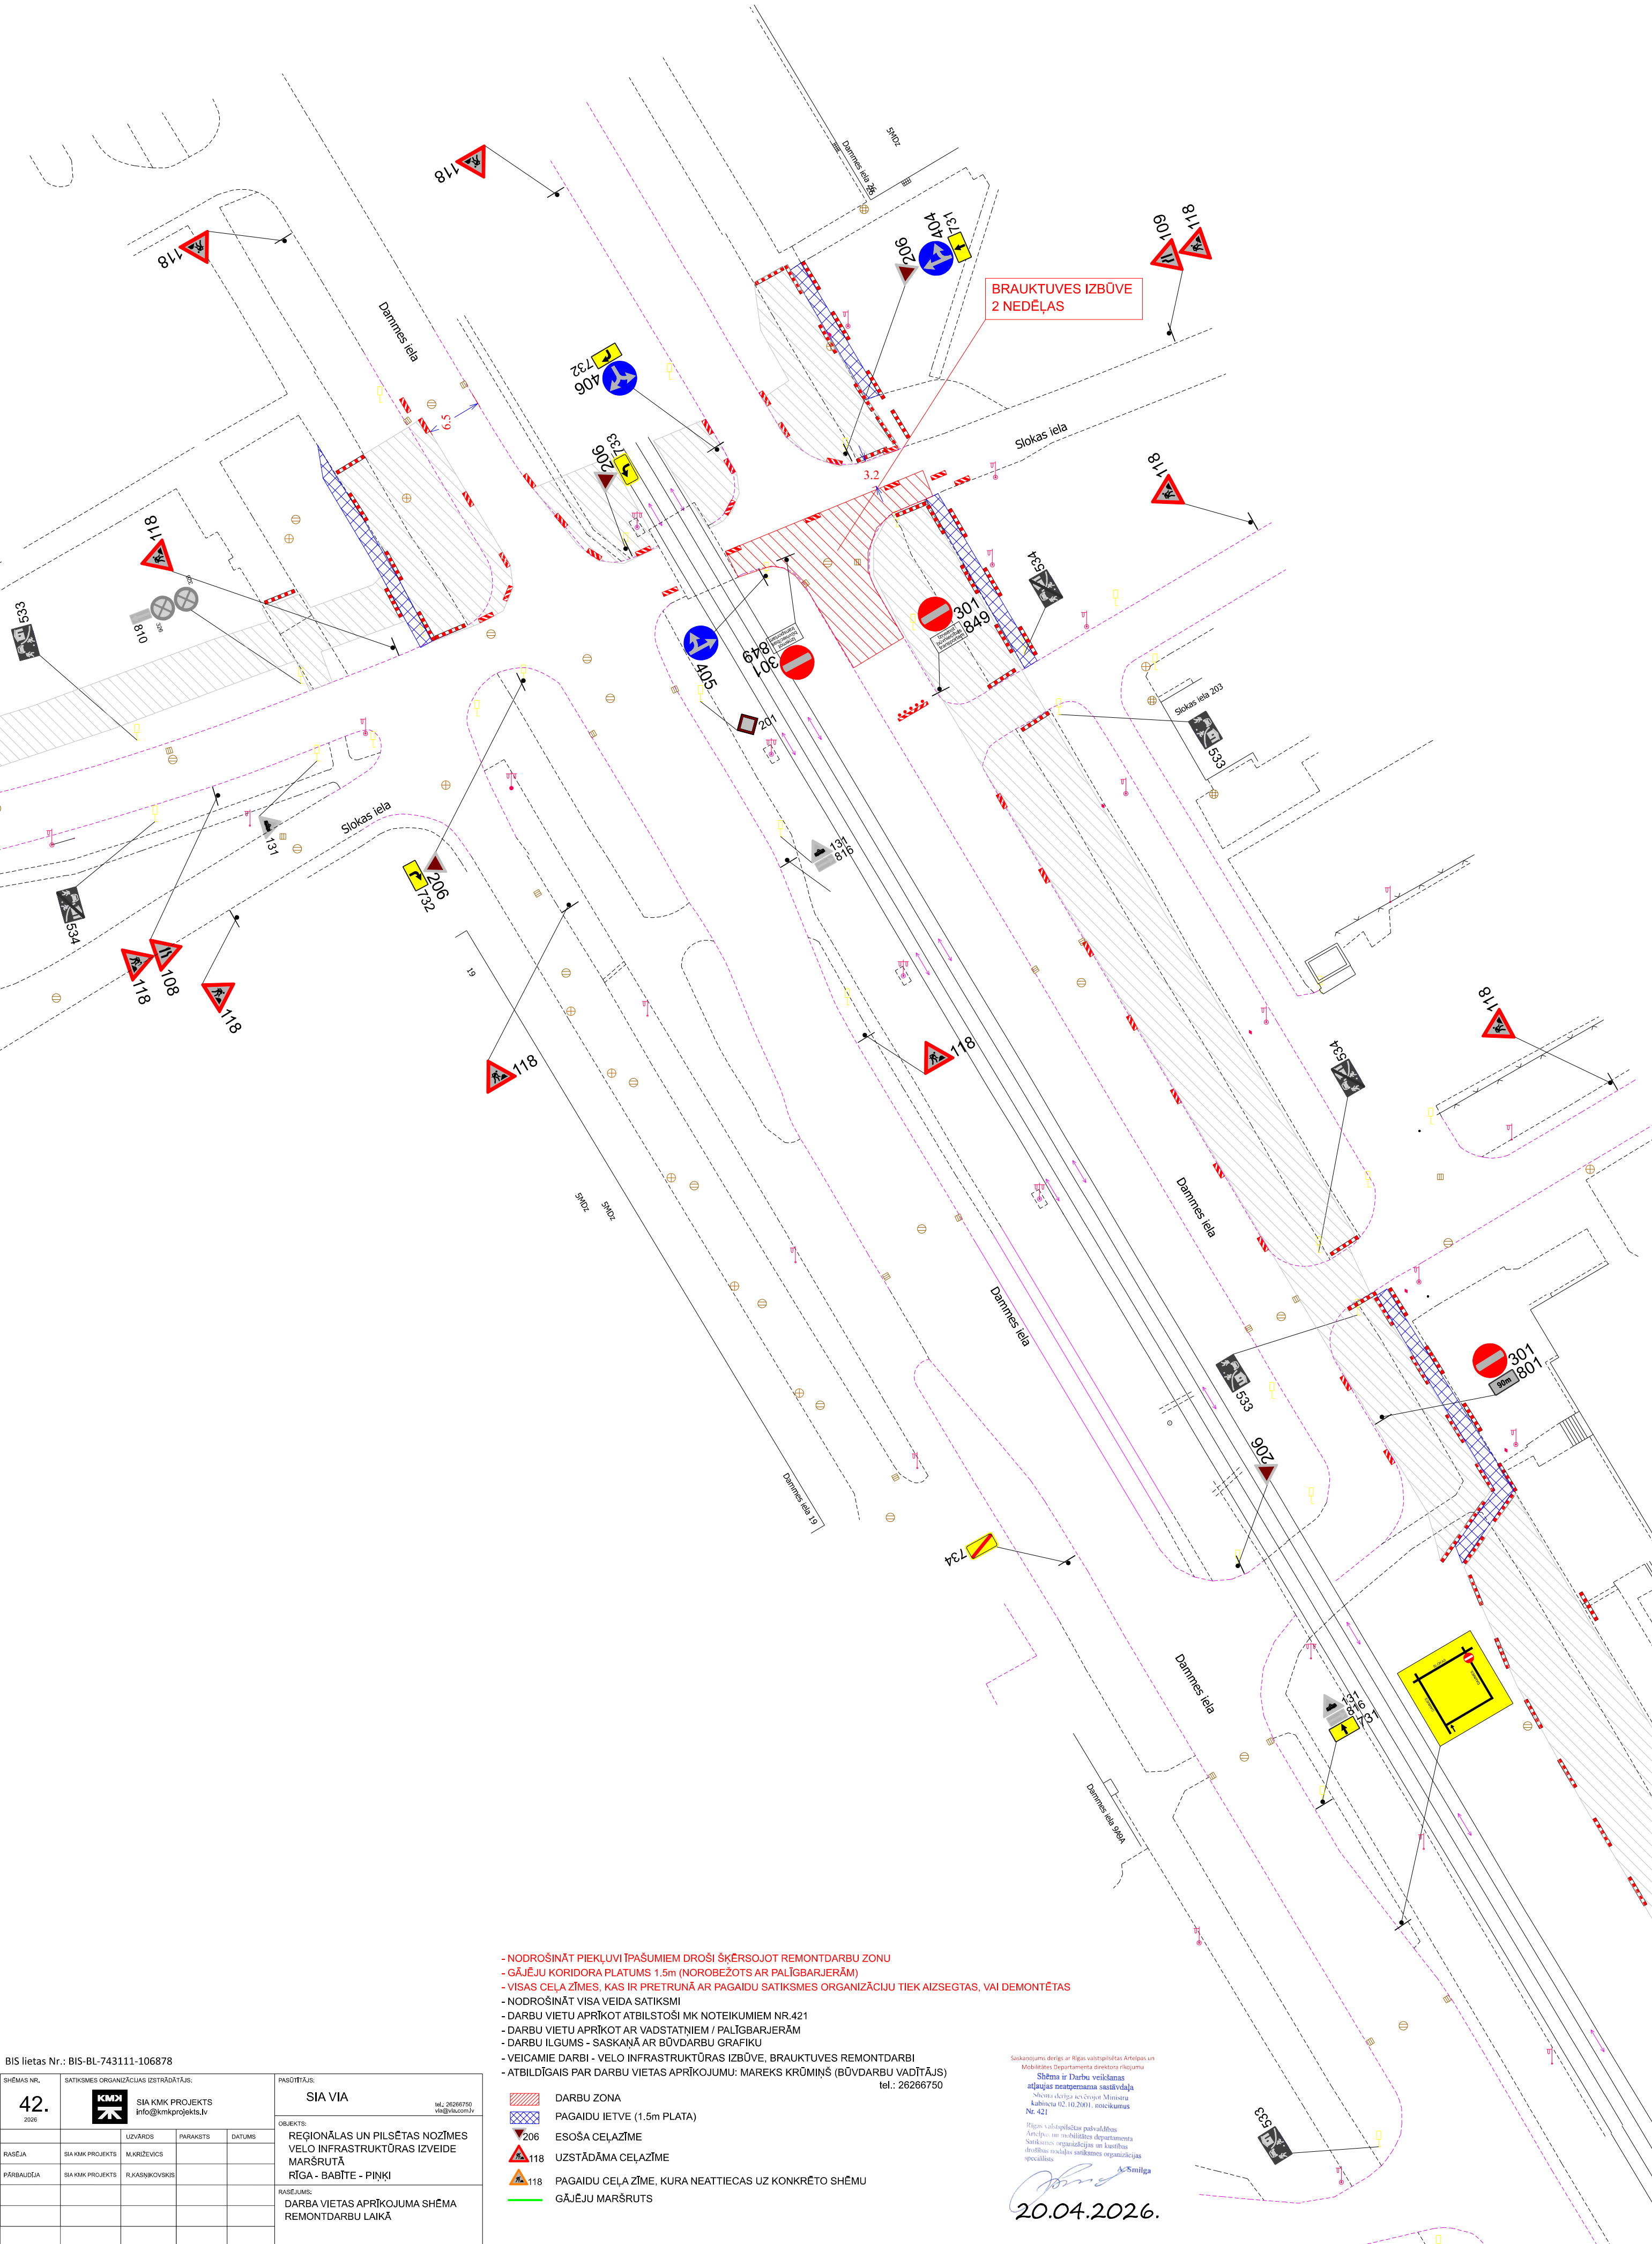

- NODROŠINĀT PIEKĻUVI ĪPAŠUMIEM DROŠI ŠĶĒRSOJOT REMONTDARBU ZONU
- GĀJĒJU KORIDORA PLATUMS 1.5m (NORobežots ar PALĪGBARJERĀM)
- VISAS CEĻA ZĪMES, KAS IR PRETRUNĀ AR PAGaidu SATIKSMES ORGANIZĀCIJU TIEK AIZSEGtas, VAI DEMONTĒtas
- NODROŠINĀT VISA VEIDA SATIKSMI
- DARBU VIETU APRĪKOT ATBILSTOŠI MK NOTEIKUMIEM NR.421
- DARBU VIETU APRĪKOT AR VADSTATNIEM / PALĪGBARJERĀM
- DARBU ILGUMS - SASKAŅĀ AR BŪVDARBU GRAFIKU
- VEICAMIE DARBI - VELO INFRASTRUKTŪRAS IZBŪVE, BRAUKTUVES REMONTDARBI
- ATBILDĪGAIS PAR DARBU VIETAS APRĪKOJUMU: MAREKS KRŪMIŅŠ (BŪVDARBU VADĪTĀJS) tel.: 26266750


- DARBU ZONA
- PAGaidu IETVE (1.5m PLATA)
- ESOŠA CEĻAZĪME
- UZSTĀDĀMA CEĻAZĪME
- PAGaidu CEĻA ZĪME, KURA NEATTIECAS UZ KONKRĒTO SHĒMU
- GĀJĒJU MARŠRUTS

Saskaņojums derīgs ar Rīgas valdības Atļaujas un
Mobilitātes departamenta direktora rīkojumu
Shēma ir Darbu veikšanas
atļaujas neatņemama sastāvdaļa
Nākotnējā izstrādāšanā Ministru
kabineta 02.10.2001. noteikumos
Nr.421
Rīgas valdības pašvaldības
Atļaujas un mobilitātes departamenta
Satiksmes organizācijas un iestāžu
darbības noteikumu organizācijas
speciālists
A.Šmilga

20.04.2026.

BIS lietas Nr.: BIS-BL-743111-106878

SHĒMAS NR.		SATIKSMES ORGANIZĀCIJAS IZSTRĀDĀTĀJS:			PASŪTĪTĀJS:	
42.		 SIA KMK PROJEKTS info@kmkprojekts.lv			SIA VIA tel.: 26266750 via@via.com.lv	
2026						
		UZVĀRDS	PARAKSTS	DATUMS	OBJEKTS:	
RĀSĒJA	SIA KMK PROJEKTS	M.KRIVČEVICIS			REĢIONĀLAS UN PILSĒTAS NOZĪMES VELO INFRASTRUKTŪRAS IZVEIDE MARŠRUTĀ RĪGA - BABĪTE - PIŅĶI	
PĀRBAUDĒJA	SIA KMK PROJEKTS	R.KASNIKOVSKIS				
		RĀSĒJUMS:				
		DARBA VIETAS APRĪKOJUMA SHĒMA REMONTDARBU LAIKĀ				

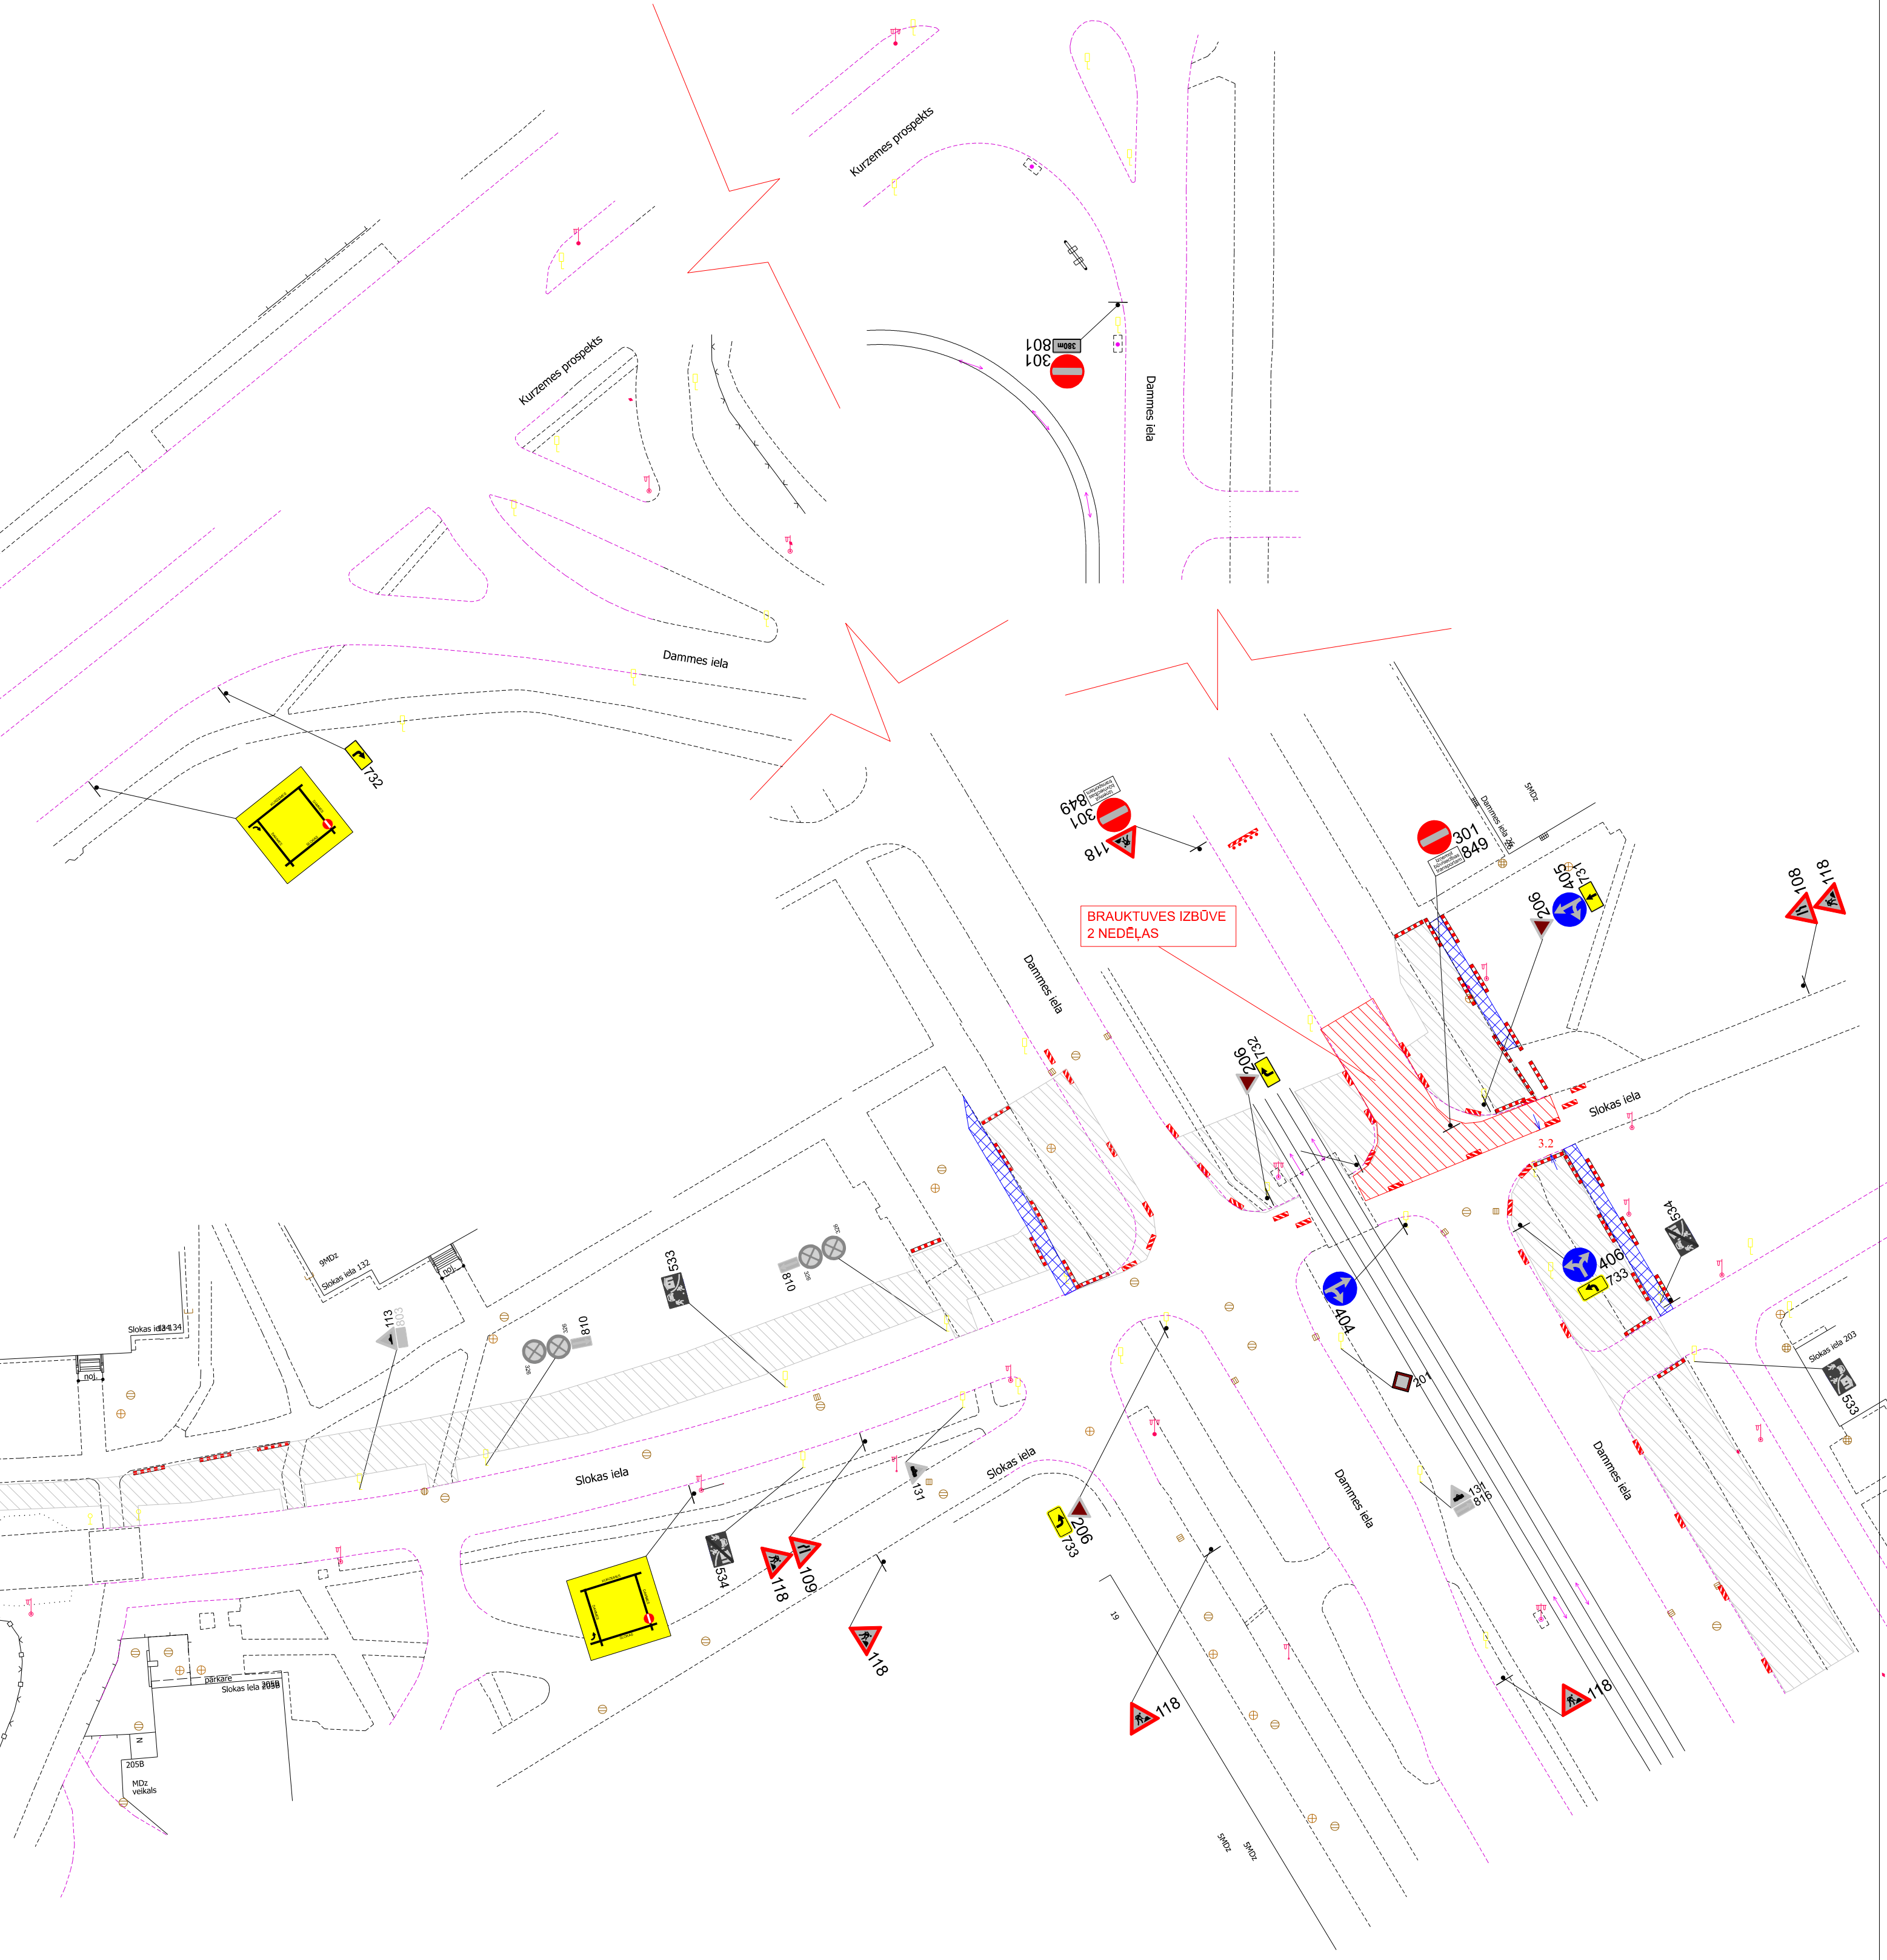

SIA lietas Nr.: BIS-BL-743111-106878				
SHĒMAS NR. 43. 2026	SATIKSMES ORGANIZĀCIJAS IZSTRĀDĀTĀJS: SIA KMK PROJEKTS info@kmkprojekts.lv	PASŪTĪTĀJS: SIA VIA tel.: 26266750 via@via.com.lv		
RASEJA	SIA KMK PROJEKTS	UZVĀRDS	PARAUKSTS	DATUMS
PĀRBAUDĪJA	SIA KMK PROJEKTS	R.KASNIKOVSKIS		
OBJEKTS: REĢIONĀLAS UN PILSĒTAS NOZĪMES VELO INFRASTRUKTŪRAS IZVEIDE MARŠRUTĀ RĪGA - BABĪTE - PIŅĶI				
RASEJUMS: DARBA VIETAS APRĪKOJUMA SHĒMA REMONTDARBU LAIKĀ				

- NODROŠINĀT PIEKĻUVI ĪPAŠUMIEM DROŠI ŠKĒRSOJOT REMONTDARBU ZONU
 - GĀJĒJU KORIDORA PLATUMS 1.5m (NORobežots ar PALĪGBARJERĀM)
 - VISAS CEĻA ZĪMES, KAS IR PRETRUNĀ AR PAGaidu SATIKSMES ORGANIZĀCIJU TIEK AIZSEGTS, VAI DEMONTĒTAS
 - NODROŠINĀT VISA VEIDA SATIKSMI
 - DARBU VIETU APRĪKOT ATBILSTOŠI MK NOTEIKUMIEM NR.421
 - DARBU VIETU APRĪKOT AR VADSTATĻIEM / PALĪGBARJERĀM
 - DARBU ILGUMS - SASKAŅĀ AR BŪVDARBU GRAFIKU
 - VEICAMIE DARBI - VELO INFRASTRUKTŪRAS IZBŪVE, BRAUKTUVES REMONTDARBI
 - ATBILDĪGAIS PAR DARBU VIETAS APRĪKOJUMU: MAREKS KRŪMIŅŠ (BŪVDARBU VADĪTĀJS)
tel.: 26266750
- 206

118

118

206

118

118

206

118

118

206

118

118
- DARBU ZONA
- PAGaidu IETVE (1.5m PLATA)
- ESOŠA CEĻAZĪME
- UZSTĀDĀMA CEĻAZĪME
- PAGaidu CEĻA ZĪME, KURA NEATTIECAS UZ KONKRĒTO SHĒMU
- GĀJĒJU MARŠRUTS

Saskaņojums derīgs ar Rīgas valdības Atļaujas un
Mobilitātes departamenta direktora rīkojumu
Shēma ir Darbu veikšanas
atļaujas neatņemama sastāvdaļa
Shēma derīga saskaņā ar Ministru
kabineta 02.10.2001. noteikumiem
Nr.421
Rīgas valdības pilnvarotā
Atļaujas un Mobilitātes departamenta
darbības organizācija un kustības
drošības nodrošināšanas organizācijas
speciālists

20.04.2026.

