


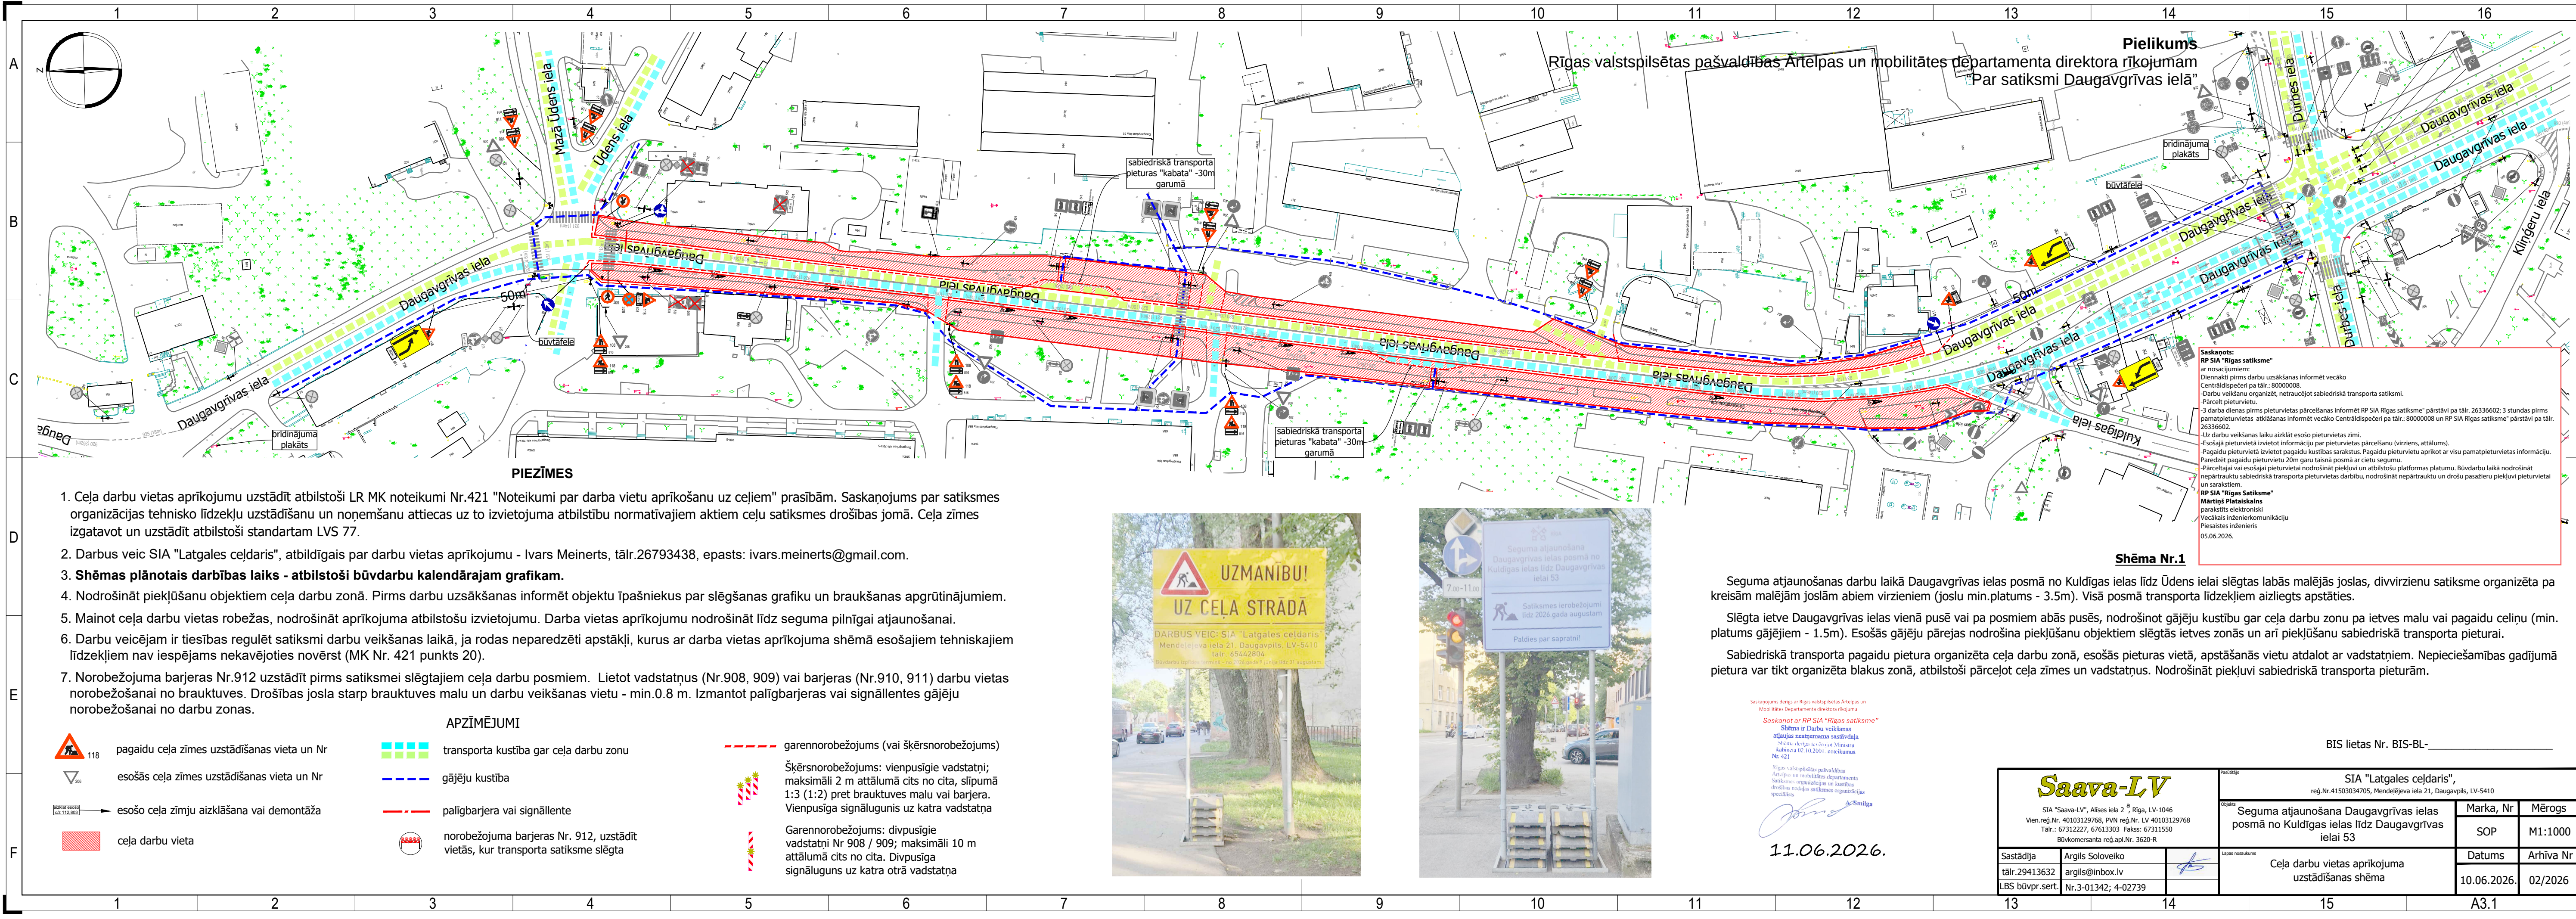


1. Ceļa darbu vietas aprikojumu uzstādīt atbilstoši LR MK noteikumi Nr.421 "Noteikumi par darba vietu aprikošanu uz ceļiem" prasībām. Saskaņojums par satiksmes organizācijas tehnisko līdzekļu uzstādīšanu un noņemšanu attiecas uz to izvietojuma atbilstību normatīvajiem aktiem ceļu satiksmes drošības jomā. Ceļa zīmes izgatavot un uzstādīt atbilstoši standartam LVS 77.
2. Darbus veic SIA "Latgales ceļdaris", atbildīgais par darbu vietas aprikojumu - Ivars Meinerts, tālr.26793438, epasts: ivars.meinerts@gmail.com.
3. **Shēmas plānotais darbības laiks - atbilstoši būvdarbu kalendārajam grafikam.**
4. Nodrošināt piekļūšanu objektiem ceļa darbu zonā. Pirms darbu uzsākšanas informēt objektu īpašniekus par slēgšanas grafiku un braukšanas apgrūtinājumiem.
5. Mainot ceļa darbu vietas robežas, nodrošināt aprikojuma atbilstošu izvietojumu. Darba vietas aprikojumu nodrošināt līdz seguma pilnīgai atjaunošanai.
6. Darbu veicējam ir tiesības regulēt satiksmi darbu veikšanas laikā, ja rodas neparedzēti apstākļi, kurus ar darba vietas aprikojuma shēmā esošajiem tehniskajiem līdzekļiem nav iespējams nekavējoties novērst (MK Nr. 421 punkts 20).
7. Norobežojuma barjeras Nr.912 uzstādīt pirms satiksmi slēgtajiem ceļa darbu posmiem. Lietot vadstatņus (Nr.908, 909) vai barjeras (Nr.910, 911) darbu vietas norobežošanai no brauktuves. Drošības josla starp brauktuves malu un darbu veikšanas vietu - min.0.8 m. Izmantot palīgbarjeras vai signāllentes gājēju norobežošanai no darbu zonas.

APZĪMĒJUMI

- 

118 pagaidu ceļa zīmes uzstādīšanas vieta un Nr
- 

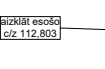206 esošās ceļa zīmes uzstādīšanas vieta un Nr
- 

112.803 esošo ceļa zīmju aizklāšana vai demontāža
- 

ceļa darbu vieta
- 

transporta kustība gar ceļa darbu zonu
- 

gājēju kustība
- 

palīgbarjera vai signāllente
- 

norobežojuma barjeras Nr. 912, uzstādīt vietās, kur transporta satiksme slēgta
- 

garennorobežojums (vai šķērsnorobežojums)
- 

Šķērsnorobežojums: vienvirziena vadstatņi; maksimāli 2 m attālumā cits no cita, slīpumā 1:3 (1:2) pret brauktuves malu vai barjera. Vienpusīga signālugunis uz katra vadstatņa
- 

Garennorobežojums: divpusīgie vadstatņi Nr 908 / 909; maksimāli 10 m attālumā cits no cita. Divpusīga signālugunis uz katra otrā vadstatņa



Saskaņojums darbu ar Rīgas valstspilsētas Atelpas un mobilitātes departamenta direktora rīkojumu
Mobilitātes Departamenta direktora rīkojums
Saskaņot ar RP SIA "Rīgas satiksme"
Shēma ir Darbu veikšanas atļaujas neaizņemama sastāvdaļa
Shēma izveidota SIA "Latgales ceļdaris" kabineta 02.10.2021. noteikumos Nr. 421
Rīgas valstspilsētas pašvaldības Atelpas un mobilitātes departamenta Satiksmes organizācija un satiksmes drošības nodalījums satiksmes organizācijas speciālists
11.06.2026.

Shēma Nr.1

Seguma atjaunošanas darbu laikā Daugavgrīvas ielas posmā no Kuldīgas ielas līdz Udens ielai slēgtas labās malējās joslas, divvirzienu satiksme organizēta pa kreisām malējām joslām abiem virzieniem (joslu min.platums - 3.5m). Visā posmā transporta līdzekļiem aizliegts apstāties.

Slēgta ietve Daugavgrīvas ielas vienā pusē vai pa posmiem abās pusēs, nodrošinot gājēju kustību gar ceļa darbu zonu pa ietves malu vai pagaidu ceļiņu (min. platums gājējiem - 1.5m). Esošās gājēju pārejas nodrošina piekļūšanu objektiem slēgtās ietves zonās un arī piekļūšanu sabiedriskā transporta pieturai.

Sabiedriskā transporta pagaidu pietura organizēta ceļa darbu zonā, esošās pieturas vietā, apstāšanās vietu atdalot ar vadstatņiem. Nepieciešamības gadījumā pietura var tikt organizēta blakus zonā, atbilstoši pārceļot ceļa zīmes un vadstatņus. Nodrošināt piekļuvi sabiedriskā transporta pieturām.

BIS lietas Nr. BIS-BL-_____

Saava-LV SIA "Saava-LV", Alises iela 2 ², Rīga, LV-1046 Vien.reģ.Nr. 40103129768, PVN reģ.Nr. LV 40103129768 Tālr.: 67312227, 67613303 Fakss: 67311550 Būvkomersanta reģ.apl.Nr. 3620-R		Projekts SIA "Latgales ceļdaris", reģ.Nr.41503034705, Mendelejeva iela 21, Daugavpils, LV-5410		
Sastādīja tālr.29413632 LBS būvpr.sert.	Argils Soloveiko argils@inbox.lv Nr.3-01342; 4-02739	Ogredze Seguma atjaunošana Daugavgrīvas ielas posmā no Kuldīgas ielas līdz Daugavgrīvas ielai 53	Marka, Nr SOP	Mērogs M1:1000
		Lapas nosaukums Ceļa darbu vietas aprikojuma uzstādīšanas shēma	Datums 10.06.2026.	Arhīva Nr 02/2026