
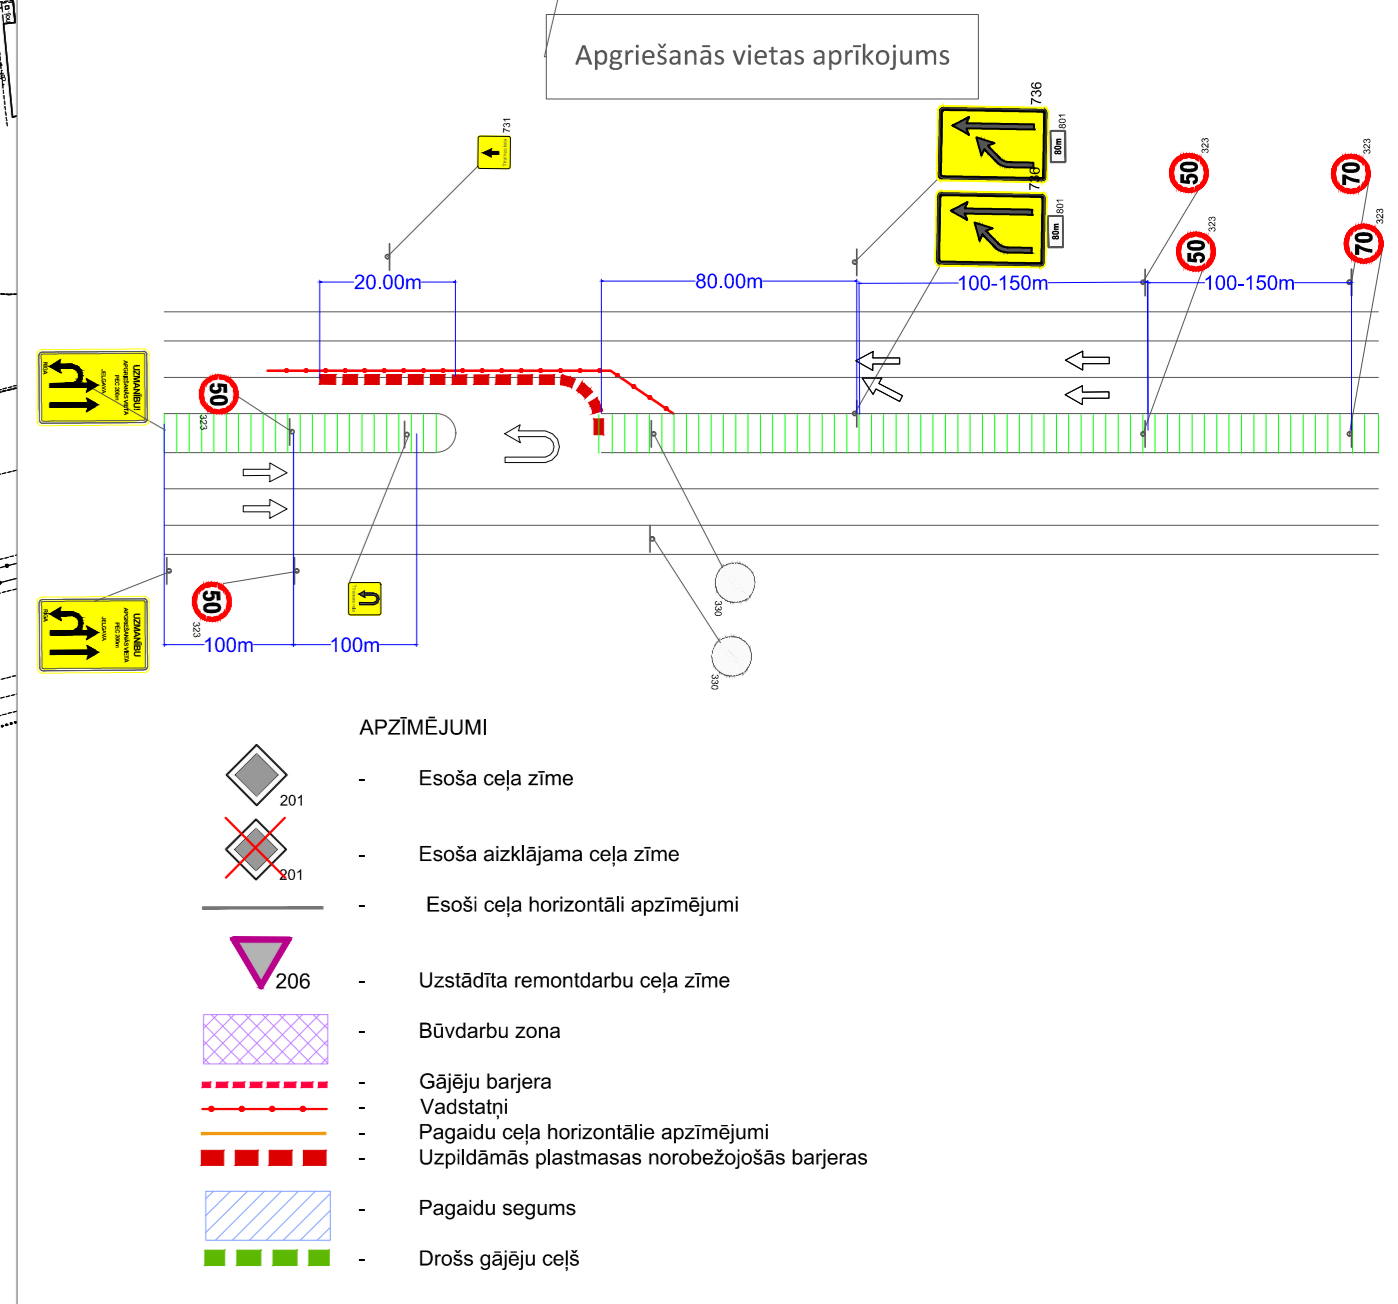
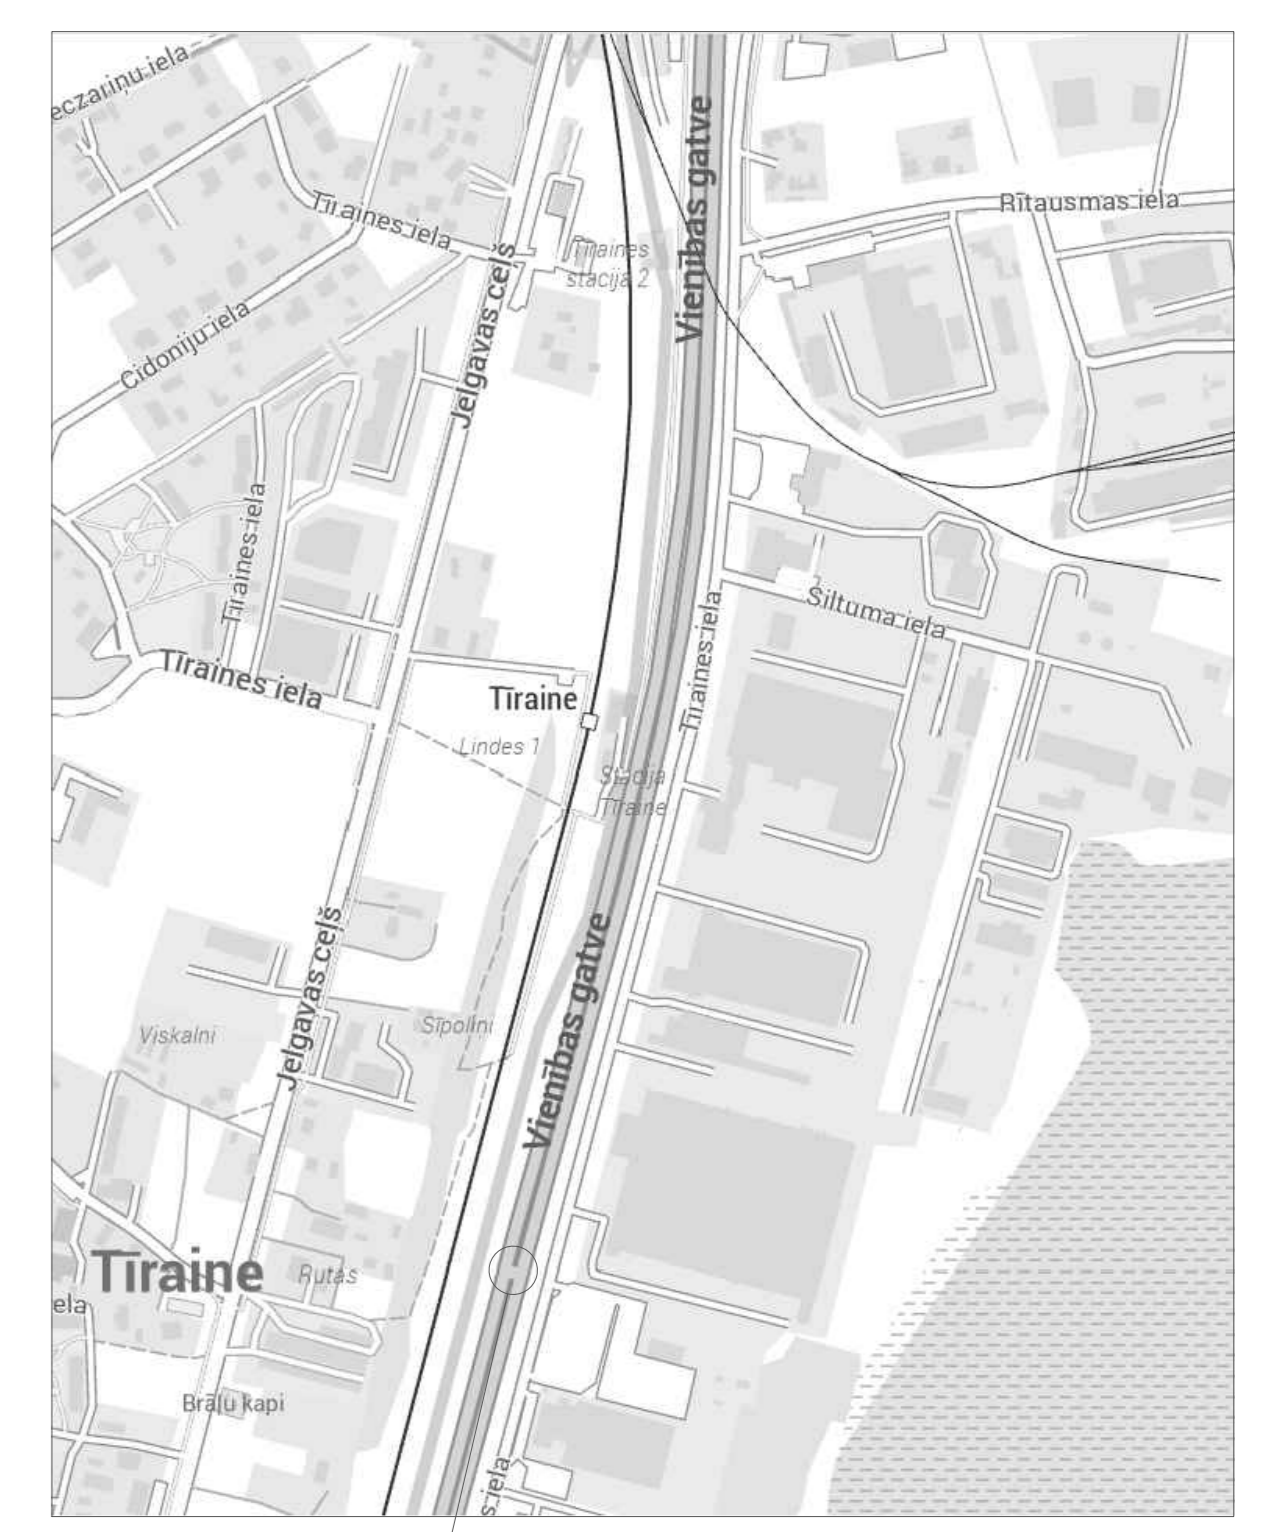


Rīgas valstspilsētas pašvaldības Ārtelpas un mobilitātes departamenta direktora rīkojumam
 "Par satiksmi Vienības gatvē"

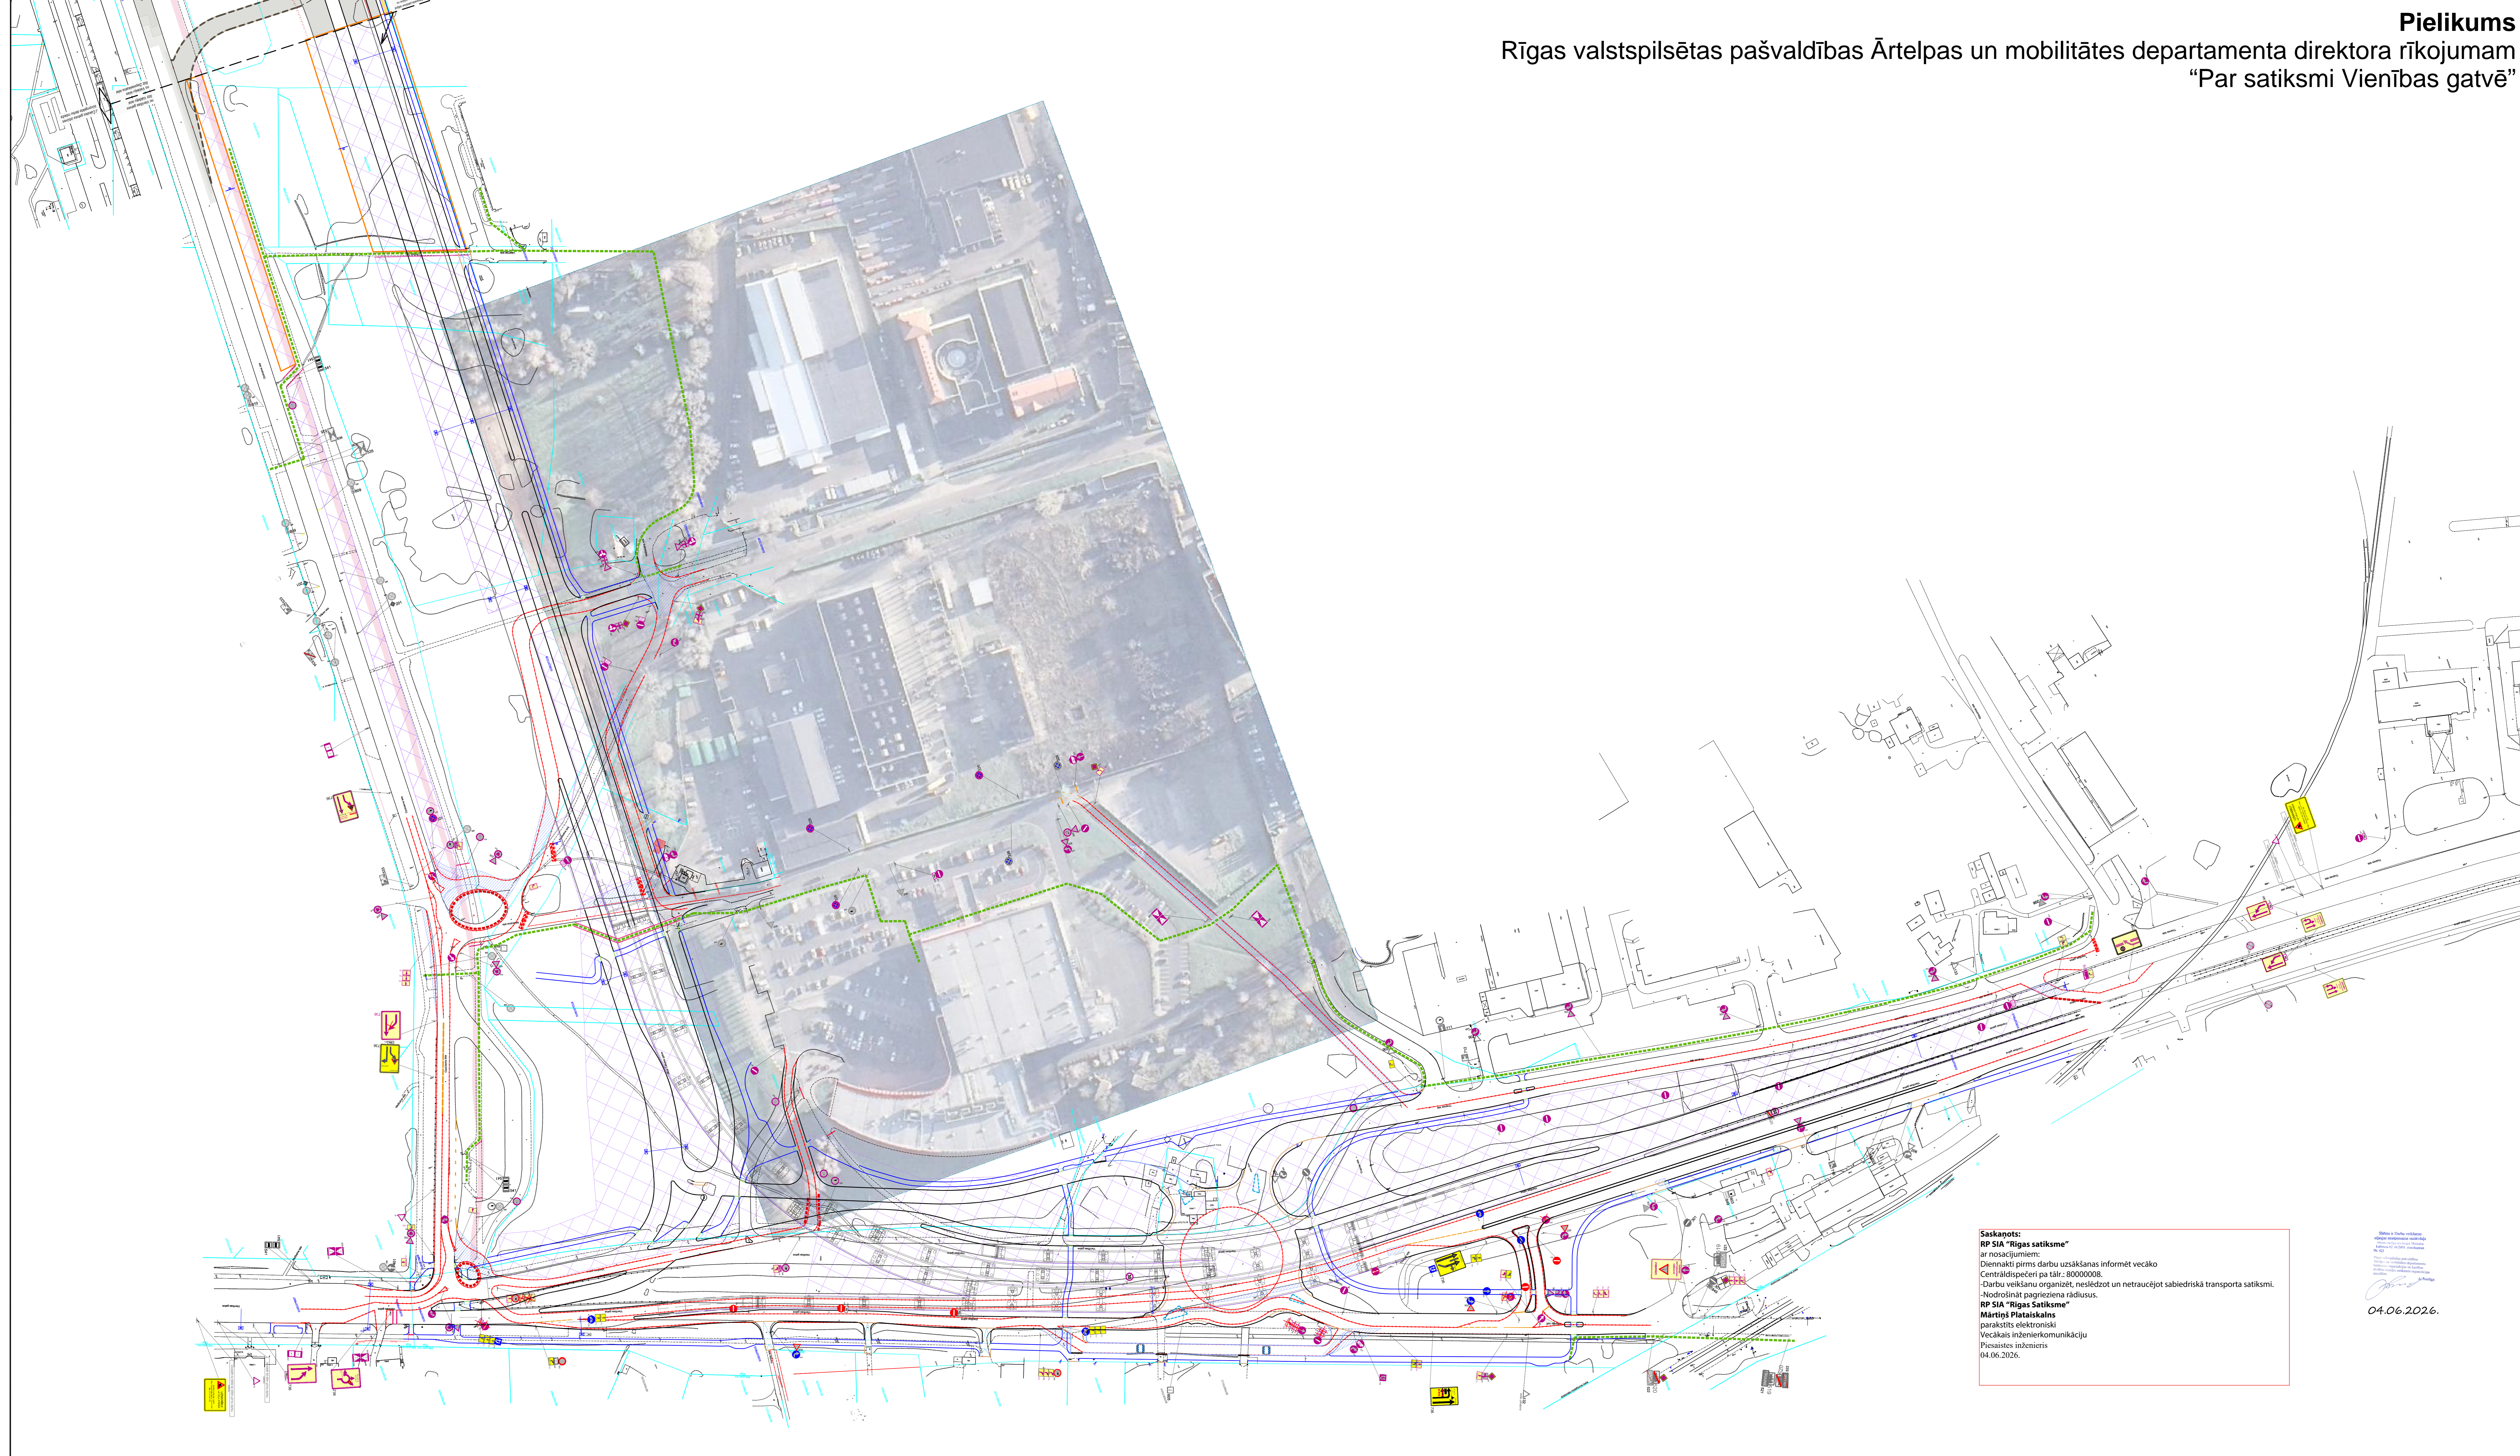

NOSACĪJUMI

- Darba vietu aprīkot atbilstoši LVS 77-2 un MK noteikumiem Nr. 421
- Nodrošināt veģetāciju un operatīvo satiksmi.
- Darbu veidojam jāveic pasākumi gājēju drošībai un vides pieejamībai darbu zonā.
- Darbu veidojam ir tiesības regulēt satiksmi darbu veikšanas laikā, ja rodas neparedzēti apstākļi, kurus ar darba vietas aprīkojuma shēmas esošajiem tehniskajiem līdzekļiem nav iespējams reaktīvi risināt (MK nos. Nr. 421 punkts 20).
- Nodrošināt minimālo joslas platumu 3,20m
- Nodrošināt gājēju oja biezumu 1,50m
- Nodrošināt gājēju piekļūvi namīpašumiem
- Nodrošināt drošu piekļūvi sabiedriskā transporta pieturvietām
- Norobežotās barjeras darbu veidojam uzstādīs, ja nepieciešams norobežot šķērsošanas vietas, kas ir kaitīga uz brauktuves (MK nos. Nr. 421 punkts 79.1.3). Starp uzstādītajām barjerām drīkst novietot signāllentes, atslāpamam starp lentes stariņiem nepārsniedzot 4,0m (MK nos. Nr. 421 punkts 70.3)
- Pārbaudīt shēmas darbības laiku - saskaņā ar kalendāro būvdarbu grafiku
- Darbus veic SIA "ACB"
- Atbildīgais būvdarbu vadītājs Ozints Blumers
- Atbildīgais par satiksmes drošību Ozints Blumers

BIS lietas numurs:
 BIS-BL-628575-110095

Saskaņots:
 RP SIA "Rīgas satiksme"
 ar nosacījumiem:
 Dienā pirms darbu uzsāktas informēt vecāko
 Centrālinspektori pa tālruni: 80000008.
 Darbu veikšanu organizēt, nodrošinot un neitrucajot sabiedriskā transporta satiksmi.
 -Nodrošināt pagriezienu rādītājus.
RP SIA "Rīgas Satiksme"
Mārtiņš Plataiskals
 parakstīts elektroniski
 Vecākais inženierkomunikāciju
 Pasaistes inženieris
 04.06.2026.

04.06.2026.

Shēmas Nr. 15	IZPILDĪTĀJS: SIA "ACB" Ziemeļkalka iela 21a, Rīga, LV-1004 Tālrunis: 6702782 E-pasts: info@acb.lv	PASŪTĪTĀJS: Rīgas valstspilsētas pašvaldības Ārtelpas un mobilitātes departaments Gertrudes iela 36, Rīga, LV-1011 Tālrunis: 6702701 E-pasts: am@riga.lv
Lapa 1/1	Uzvārds Paraksts Datums	OBJEKTS: Jāna Čakstes gatves izbūves darbi no Vienības gatves līdz Valdeļu ielai
Būvdarbu vadītājs Dz. Blumers		
Būvdarbu vadītājs O. Šilofs		
Saskaņotāja		RASEJUMS
Pasūtītājs		Satiksmes organizācijas shēma