


2.pielikums

Rīgas valstspilsētas pašvaldības Ārtelpas un mobilitātes departamenta direktora rīkojumam
"Par satiksmi Tvaika ielā"

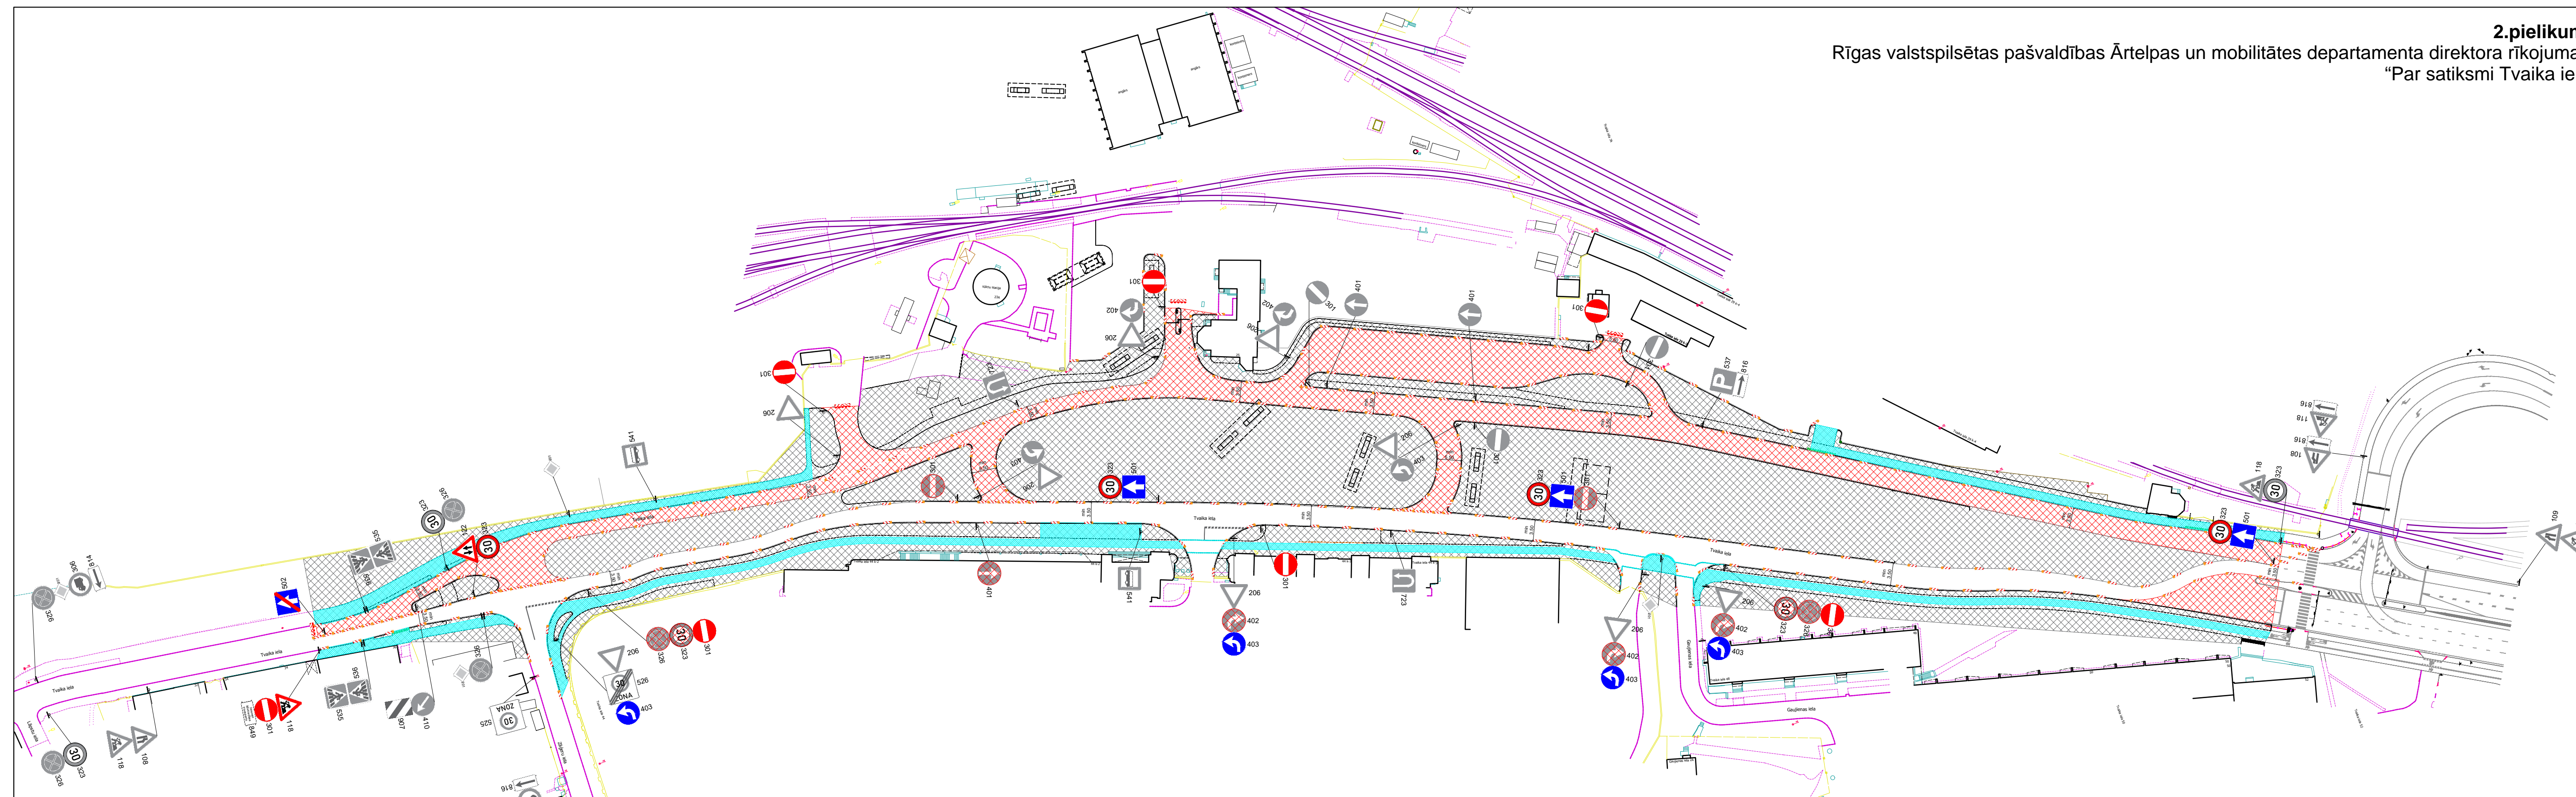

Saskaņojums derīgs ar Rīgas valstspilsētas Ārtelpas un Mobilitātes Departamenta direktora rīkojumu
Shēma ir Darbu veikšanas atļaujas neapņemamā sastāvdaļa
Shēma izstrādāta saskaņā ar Ministru Kabineta 02.10.2001. noteikumu Nr. 421
Rīgas valstspilsētas pašvaldības Ārtelpas un mobilitātes departamenta Satiksmes organizācijas un kvalitātes nodrošināšanas vienības satiksmes organizācijas speciālists
A.Šmīļa
04.06.2026.

Binders

Sagat.	Sat.org.inženieris	I.Gailišs	04.06.2026
Pārb.	Sat.org.darbu vad.	M.Blušs	

Būvdarbus veic: PS "RK link"
Būvdarbu vadītājs: Artjoms Gridņevs Tel. 67 467 919

Shēmas darbības laiks atbilstoši kalendārajam grafikam

Apzīmējumi:


- Jauna c/z
- Esoša c/z
- Esoša apsēdzama c/z
- Darbu zona
- Gājēju barjera
- Gājēju zona

Satiksmes organizācijas tehnisko līdzekļu izvietojuma shēma
Objekts: Satiksmes pārvads no Tvaika ielas uz Kundziņsalu


Apraksts:

- 1.Darba vieta tiks aprīkota pēc M-K noteikumiem nr.421 "Noteikumi par darbu vietu aprīkošanu uz ceļiem".
- 2.Pagalma ceļazīmes tiks uzstādītas saskaņā ar LVS 77-2 uzstādīšanas noteikumus.
- 3.Satiksmes organizācijas shēma paredzēta: Pārvada izbūves darbi
- 4.Tīks nodrošināts 150m minimālais ietves platums.
- 5.Šķēršļi norobežojums - vienvirspēja vadītāji maks. 2m attālumā cits no cita. Vienpusēja signāļuguns uz katru vadstātni.
- 6.Garennorobežojums - divvirspēja vadītāji maks. 10m attālumā cits no cita. Divpusēja signāļuguns uz katru otrā vadstātni.
- 7.Apvedceļa shēma tiks uzrādīta atsevišķi.

Atbildīgais par darba vietas aprīkojumu:
CBP SIA "BINDERS" Sat.org. darbu vadītājs M.Blušs tel. 25480134 epasts: martins.bluss@binders.lv

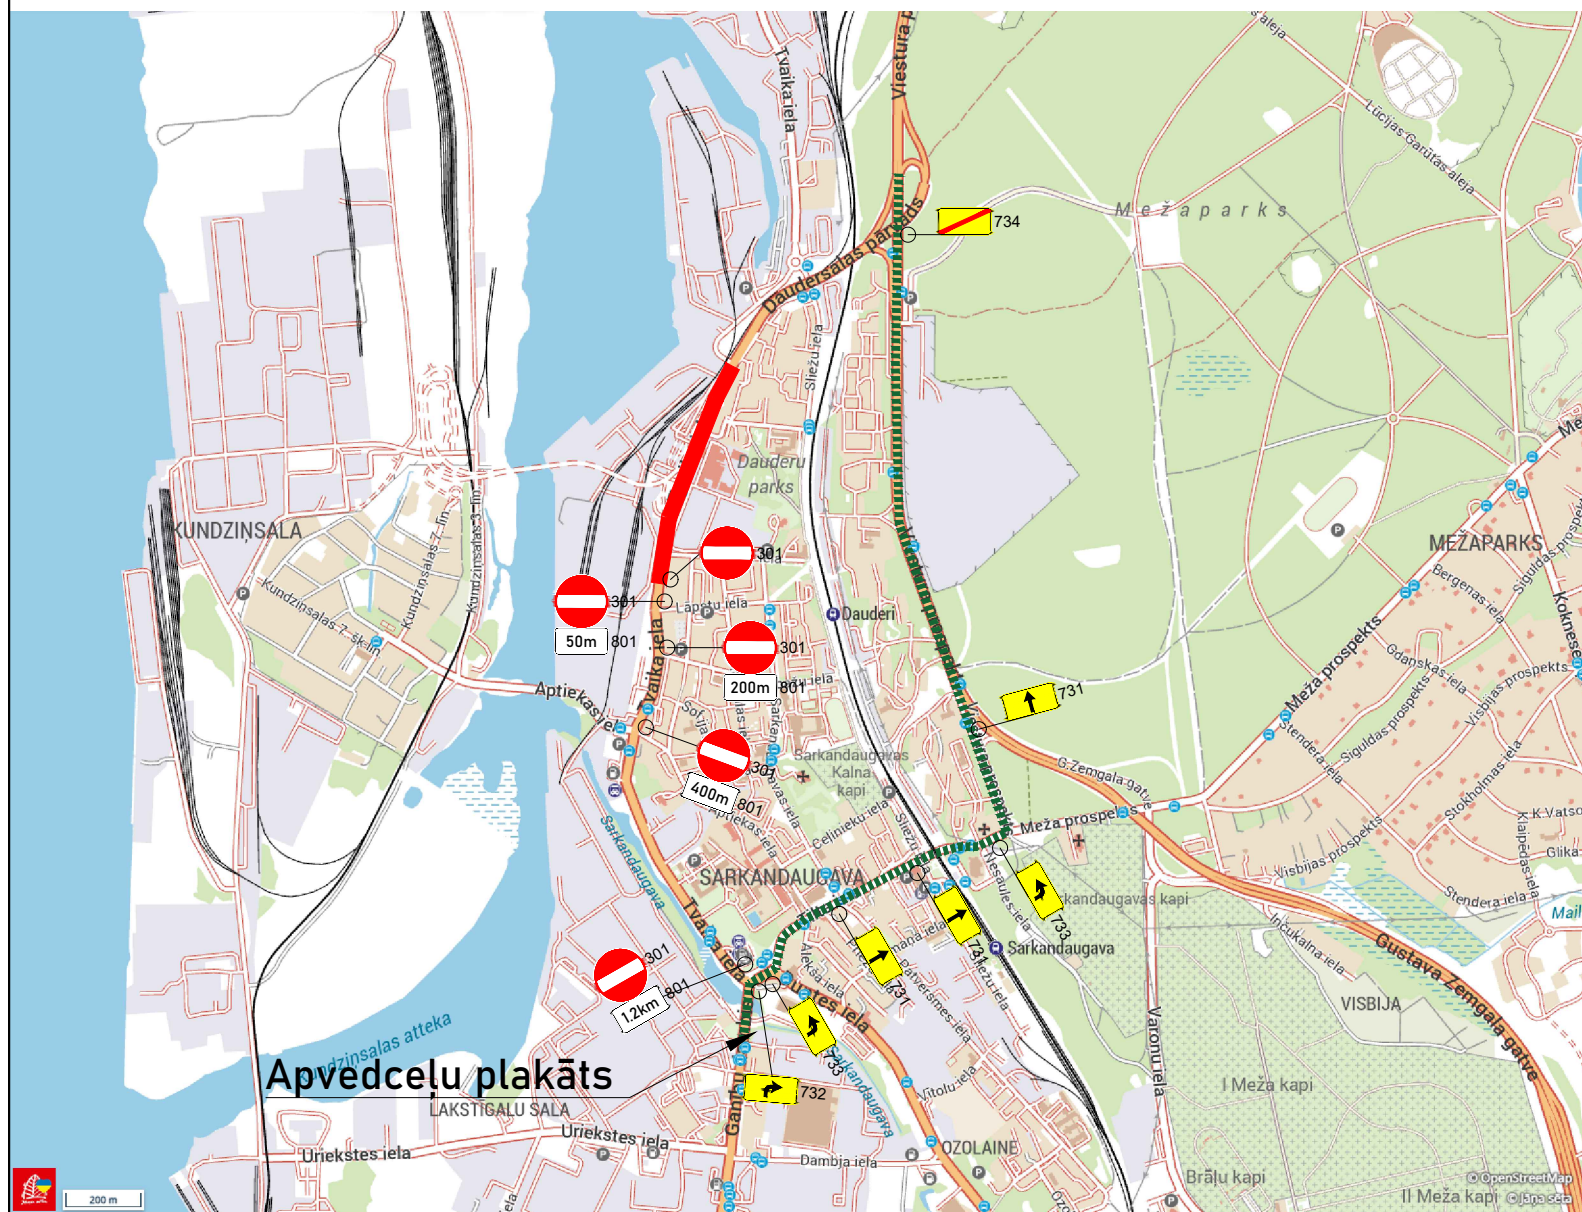

Apvedceļu plakāts

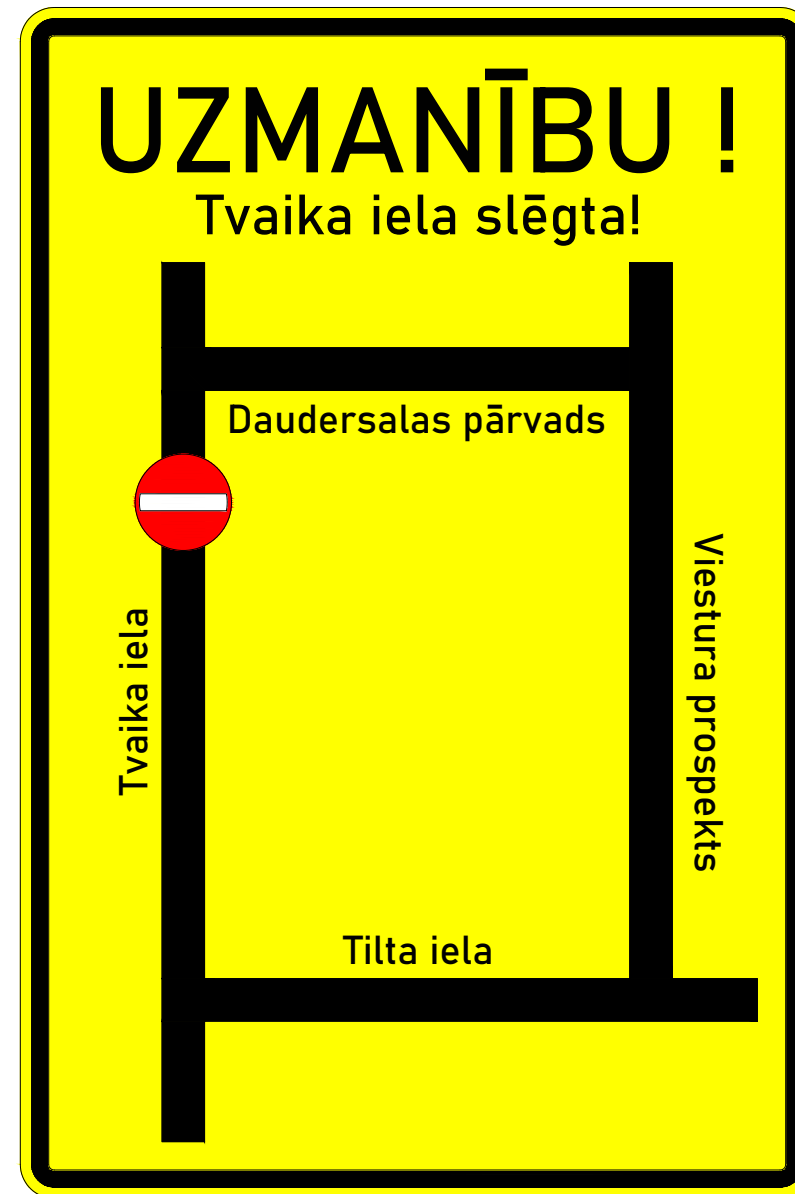

730

Rīgas valstspilsētas pašvaldības
 Ārlietas un mobilitātes departamenta
 Satiksmes organizācijas un kustības
 drošības nodaļas satiksmes organizācijas
 speciālists
 A. Smilga

04.06.2026.



Satiksmes organizācijas tehnisko līdzekļu izvietojuma shēma

Objekts: Satiksmes pārvads no Tvaika ielas uz Kundziņsalu

Apraksts: 1. Darba vieta tiks aprīkota pēc M-K noteikumiem nr. 421 "Noteikumi par darba vietu aprīkošanu uz ceļiem".
 2. Pagaidu ceļazīmes tiek uzstādītas ievērojot LVS 77-2 uzstādīšanas noteikumus.
 3. Satiksmes organizācijas shēma paredzēta: Apvedceļu uzrādīšanai.

Sagat.	Sat.org.inženieris	I.Gailišs	04.06.2026
Pārb.	Sat.org.darbu vad.	M.Blušs	

Būvdarbus veic: PS "RK link"

Būvdarbu vadītājs: Artjoms Gridņevs Tel. 67 467 919



Shēmas darbības laiks atbilstoši kalendārajam grafikam

Atbildīgais par darba vietas aprīkojumu:
 CBF SIA "BINDERS" Sat.org. darbu vadītājs M.Blušs tel. 25680134 epasts: martins.bluss@binders.lv

- Apzīmējumi:
- Jauna c/z
 - Darbu zona
 - Apbraucamais ceļš

SO-25
 Apvedceļi

Saskaņots:
 RP SIA "Rīgas satiksme"
 ar nosacījumiem:
 Diennakti pirms darbu uzsākšanas informēt vecāko
 Centrāldispečeri pa tālr.: 80000008.
 -Darbus paredzēt no 23:10 līdz 6:30 un brīdināt par darbu sākumu 2 darba dienas
 iepriekš pa tālr.26336602.
 -Darbu veikšanu organizēt, neslēdzot un netraucējot sabiedriskā transporta satiksmi.
 -Darbu zonā nodrošināt vismaz 3,5m platu braukšanas joslu sabiedriskajam
 transportam.
 RP SIA "Rīgas Satiksme"
 Mārtiņš Plataiskals
 parakstīts elektroniski
 Vecākais inženierkomunikāciju
 Piesaistes inženieris
 05.06.2026.

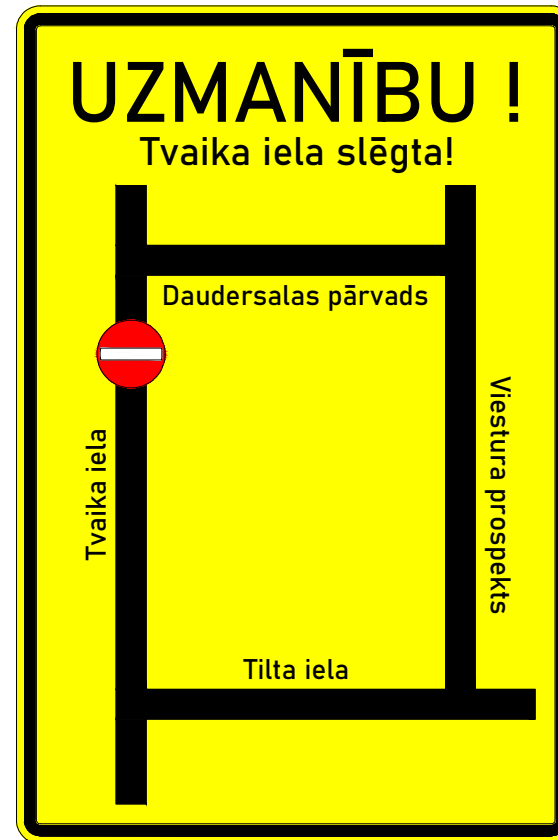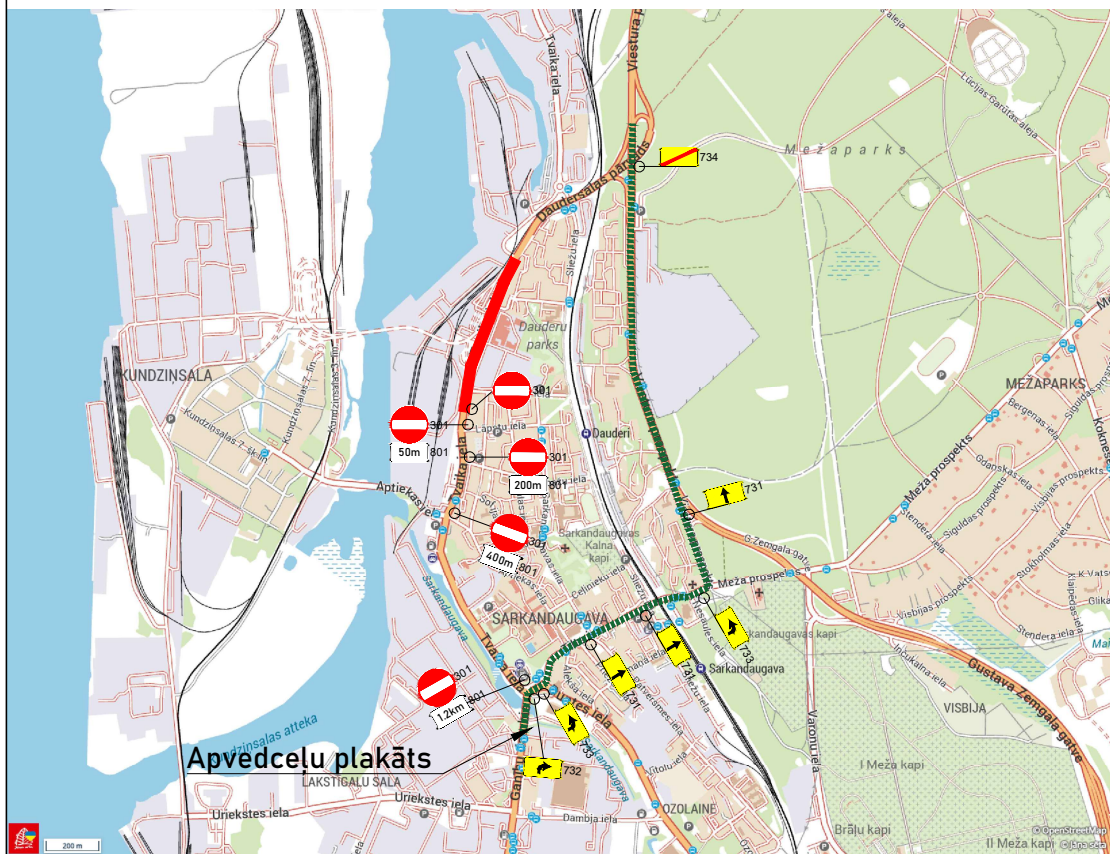

730



Satiksmes organizācijas tehnisko līdzekļu izvietojuma shēma

Objekts: Satiksmes pārvads no Tvaika ielas uz Kundziņsalu

Apraksts: 1.Darba vieta tika aprīkota pēc M-K noteikumiem nr.421 "Noteikumi par darba vietu aprīkošanu uz ceļiem".
 2.Papildus ceļazīmes tiek uzstādītas saskaņā ar LVS 77-2 izstrādāšanas noteikumiem.
 3.Satiksmes organizācijas shēma paredzēta: Apvedceļu uzrādīšanai.

Sagat. Sat.org.inženieris I.Gailiņš 04.06.2026

Pārb. Sat.org.darbu vad. M.Blušs

Būvdarbus veic: PS "RK link"

Būvdarbu vadītājs: Artjoms Gridņevs Tel. 67 467 919

Shēmas darbības laiks atbilstoši kalendārajam grafikam

Atbildīgais par darba vietas aprīkojumu:
 CBF SIA "BINDERS" Sat.org.darbu vadītājs M.Blušs tel. 25680134 epasts: martins.bluss@binders.lv

Apzīmējumi:
 Jauna c/z
 Darbu zona
 Apraucamais ceļš

S0-25
 Apvedceļi