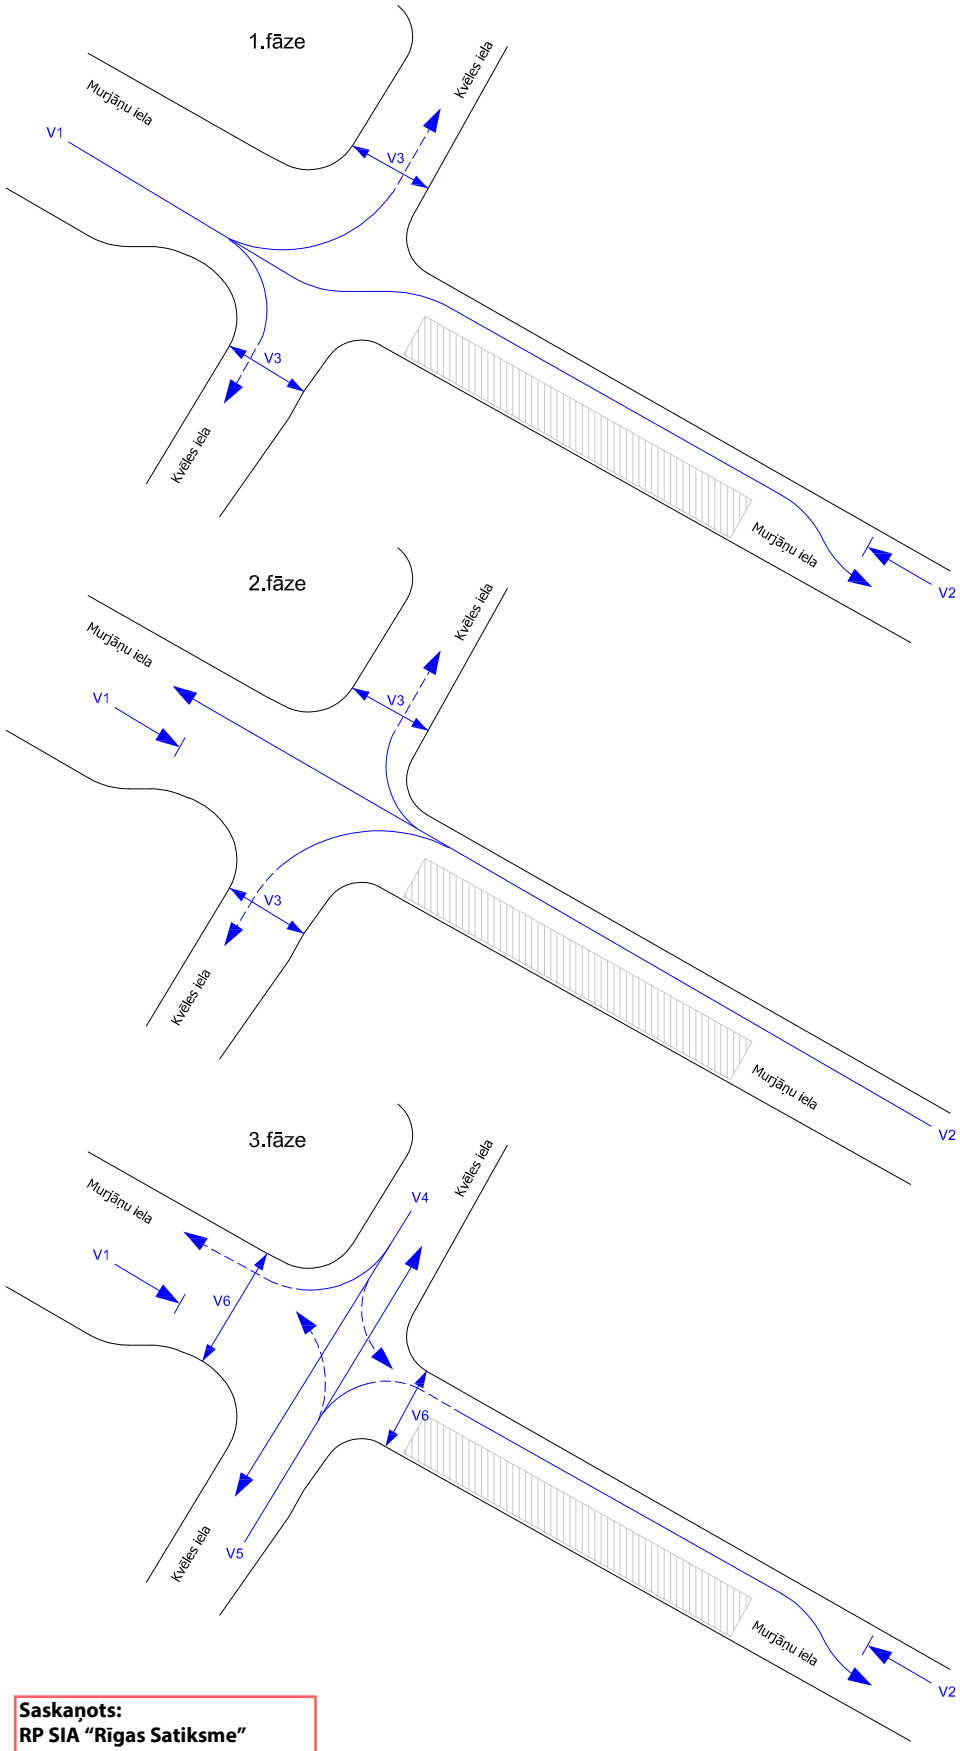

Saskaņots:
RP SIA "Rīgas Satiksme"
Mārtiņš Plataiskalns
parakstīts elektroniski
Vecākais inženierkomunikāciju
Piesaistes inženieris
26.05.2026.

Uz remonta laiku no _____

	Vārds,uzvārds	Paraksts	Datums
Izpildītājs			

Objekts: Murjāņu un Kvēles ielas krustojums

Kustības organizācijas shēma

Pase Nr. 233