


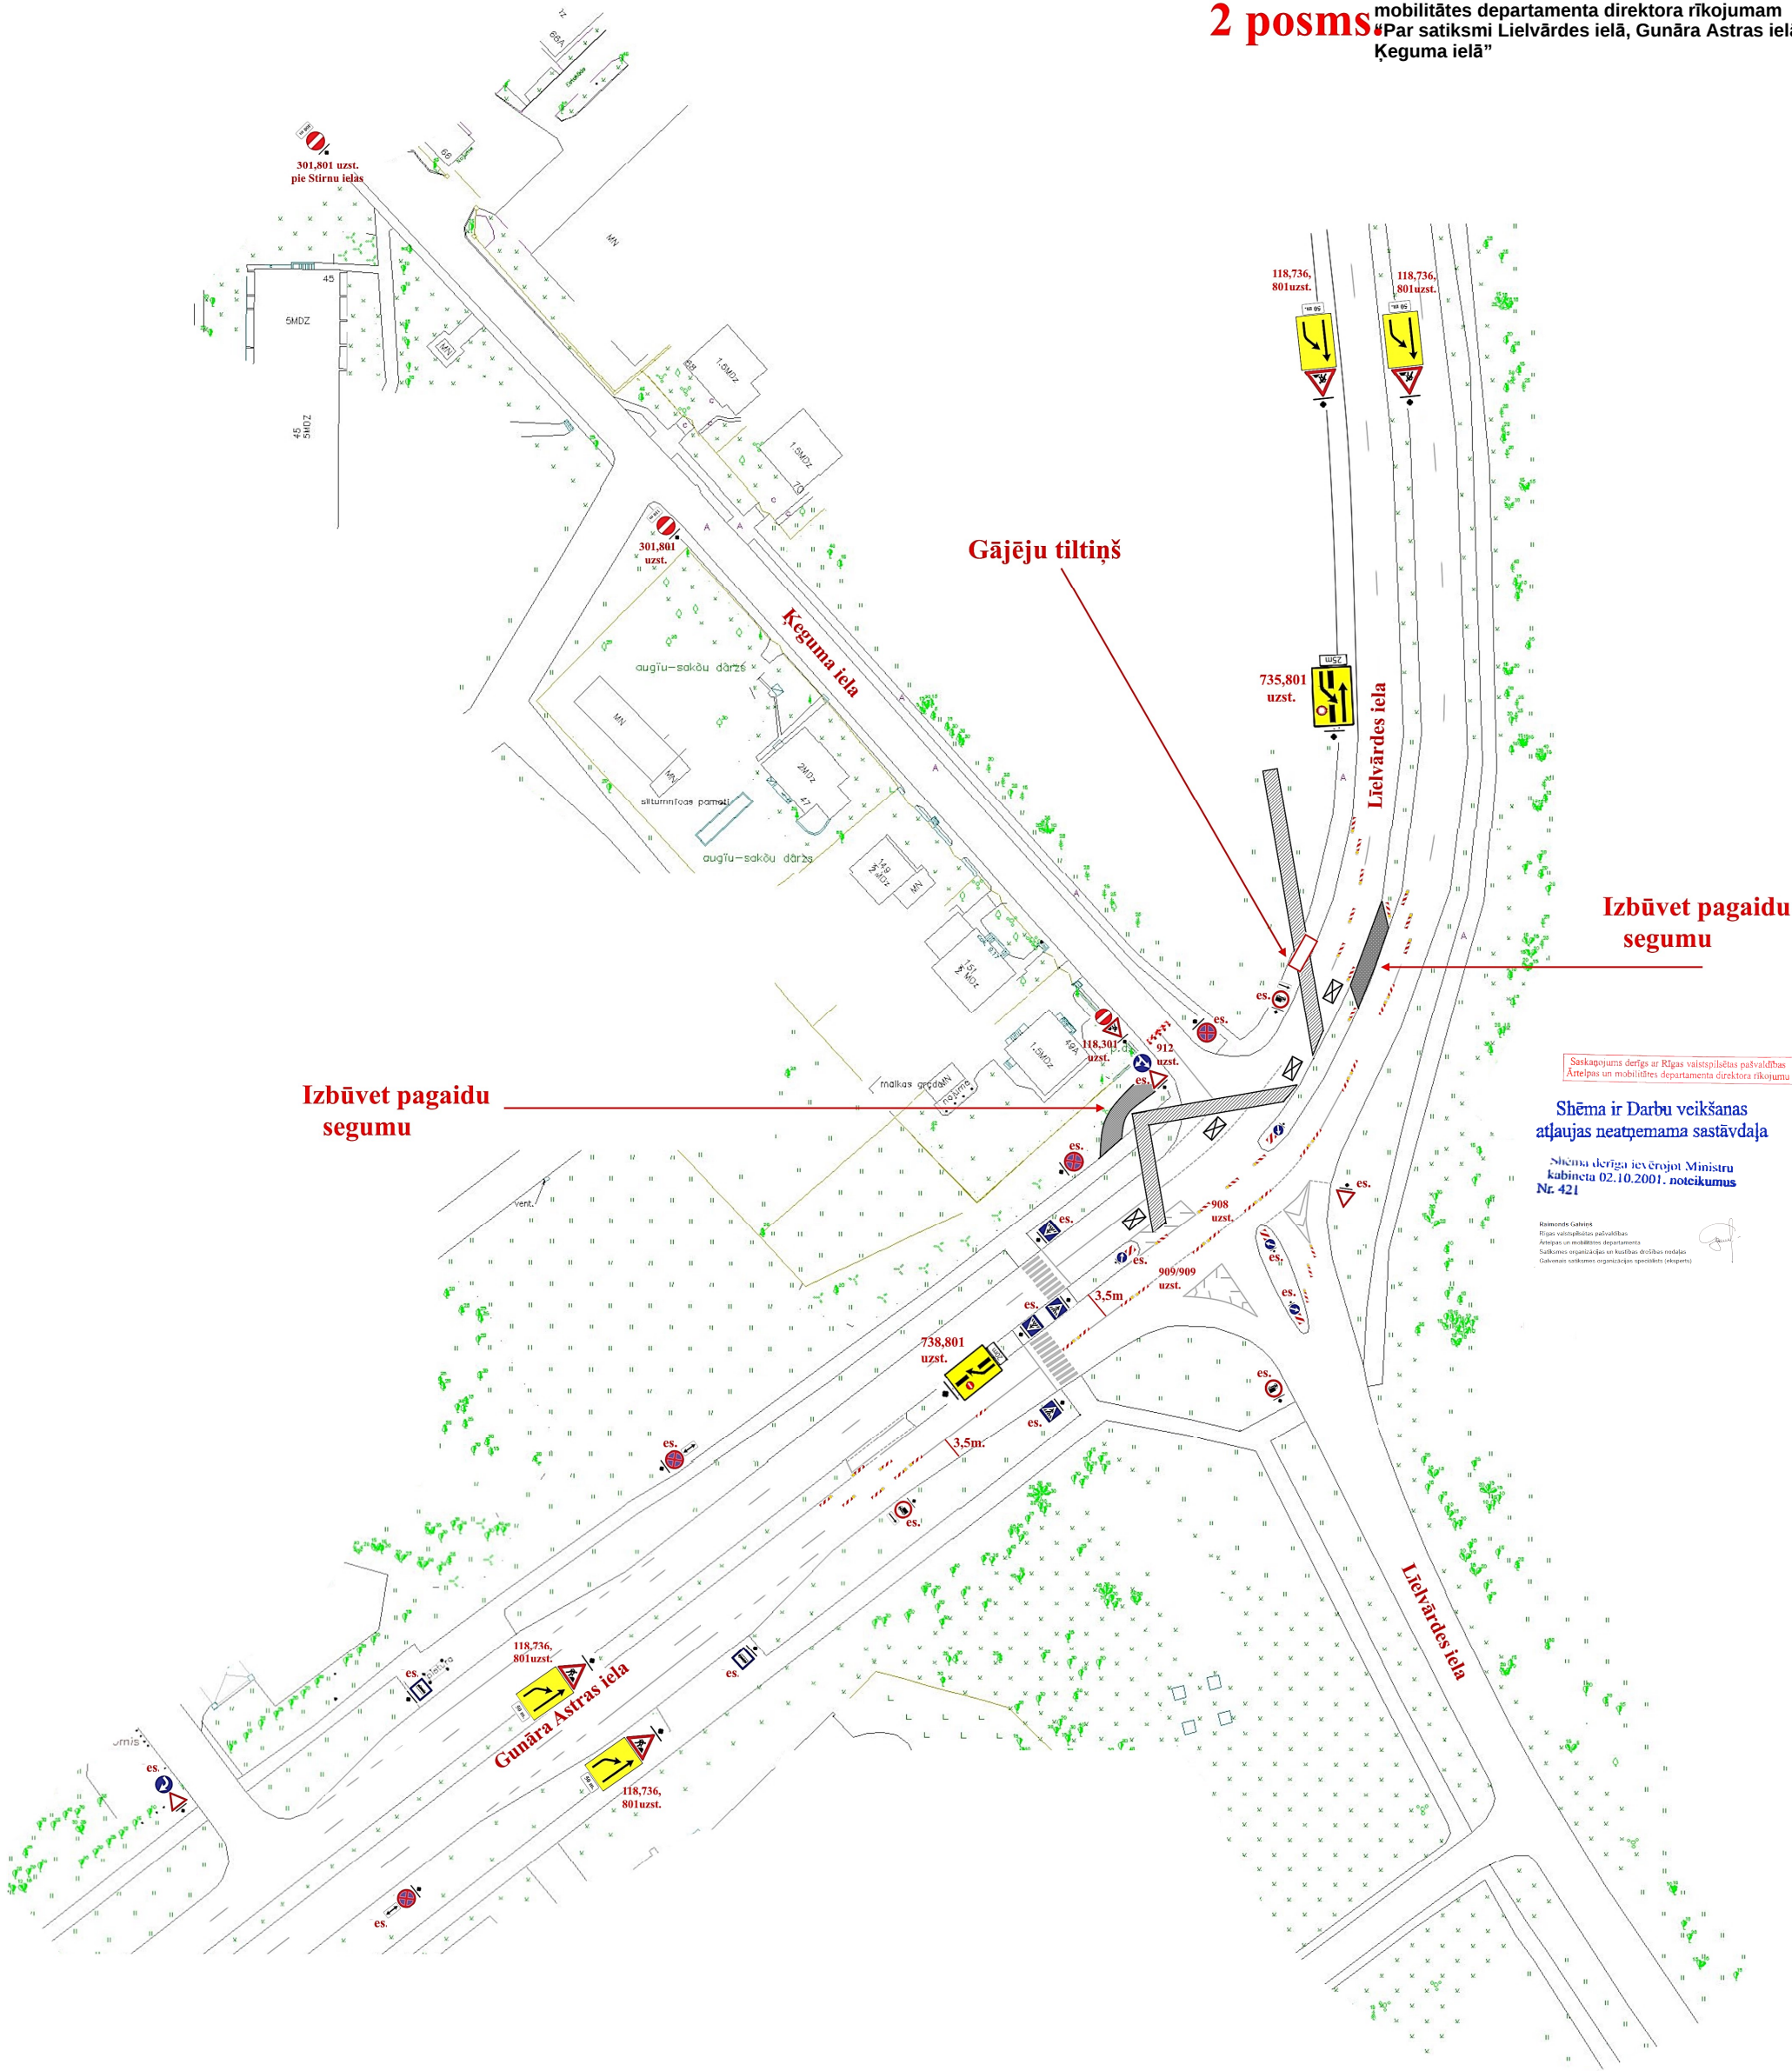

Saskaņojums derīgs ar Rīgas valstspilsētas pašvaldības
Ārtelpas un mobilitātes departamenta direktora rīkojumu

Shēma ir Darbu veikšanas
atļaujas neatņemama sastāvdaļa

Shēma derīga ievērojot Ministru
kabineta 02.10.2001. noteikumus
Nr. 421

Atbildīgā persona:
Rīgas valstspilsētas pašvaldības
Ārtelpas un mobilitātes departamenta
Satiksmes organizācijas un kustības drošības nodaļas
Galvenais satiksmes organizācijas speciālists (akrur)

AMD saskaņošanai

SATIKSMES ORGANIZĒŠANAS UN DARBA VIETAS APRĪKOJUMA SHĒMA

saskaņā ar esošajām normām un prasībām pēc MK noteikumiem Nr.421; LVS77-2; LVS85

Darbu izpildes vieta: *Lielvārdes un Ķeguma ielas krustojums.*

Darbu izpildītājs: *SIA "SĒME", VRN40103011110,
LV- 1021, Ulbrokas iela 31, Rīga*

Shēmu sastādītāja: *SIA "SĒME CB", VRN40103239875,
LV - 1073, Cesvaines iela 9, Rīga*



Izpildāmā
darba
raksturojums:

Siltumtīklu izbūve


Atbildīgā
persona:

d.v. Sergejs Šulģins m.t.29225180

Atbildīgā
persona:

d.v. palīgs Dmitrijs Trefilovs m.t. 22338061



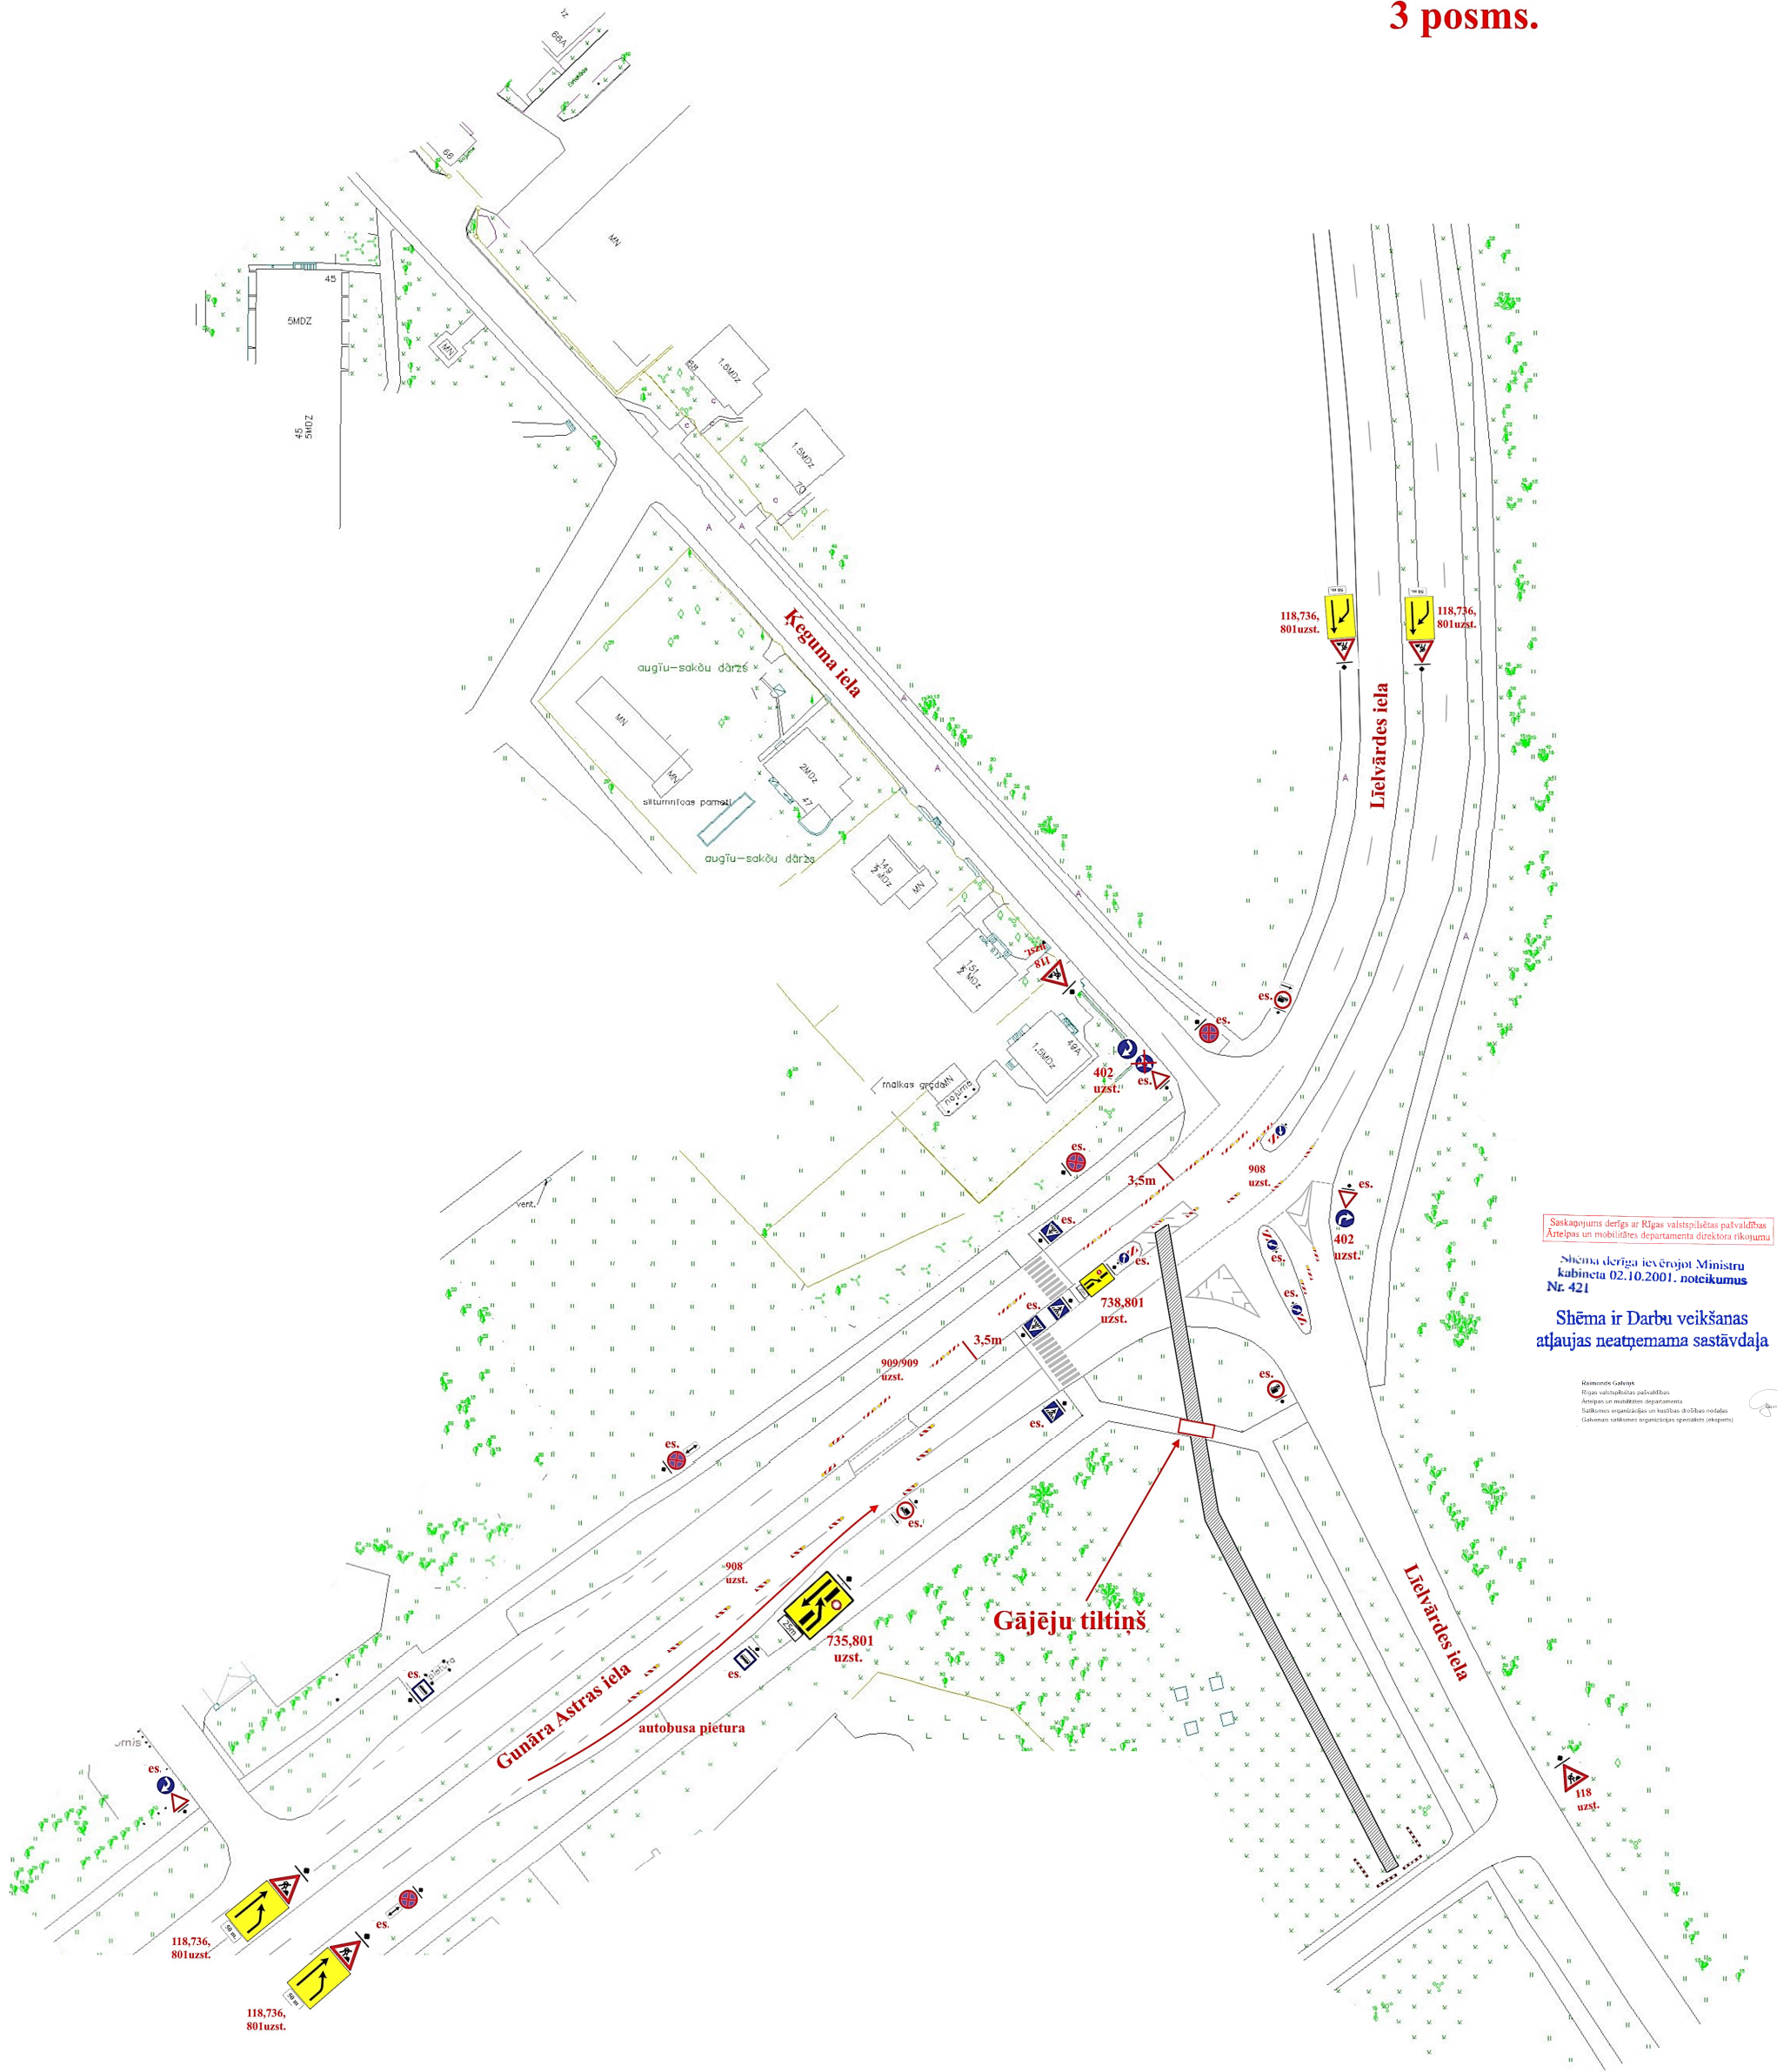

Saskaņojums derīgs ar Rīgas valstspilsētas pašvaldības
Atļaujas un mobilitātes departamenta direktora rīkojumu
Shēma derīga ieviešot Ministru
kabineta 02.10.2001. noteikumus
Nr. 421
Shēma ir Darbu veikšanas
atļaujas neatņemama sastāvdaļa

AMD saskaņošanai		SATIKSMES ORGANIZĒŠANAS UN DARBA VIETAS APRĪKOJUMA SHĒMA	
		saskaņā ar esošajām normām un prasībām pēc MK noteikumiem Nr.421; LVS77-2; LVS85	
Darbu izpildes vieta:	Lielvārdes un Ķeguma ielas krustojums.	Izpildāmā darba raksturojums:	Siltumtīklu izbūve
Darbu izpildītājs:	SIA "SĒME", VRN40103011110, LV- 1021, Ulbrokas iela 31, Rīga	Atbildīgā persona:	d.v. Sergejs Šulģins m.t.29225180
Shēmu sastādītāja:	SIA "SĒME CB", VRN40103239875, LV - 1073, Cesvaines iela 9, Rīga	Atbildīgā persona:	d.v. palīgs Dmitrijs Trefilovs m.t. 22338061


Shēma ir Darbu veikšanas atļaujas neatņemama sastāvdaļa

Saskaņojums derīgs ar Rīgas valstspilētas pašvaldības



[Signature]

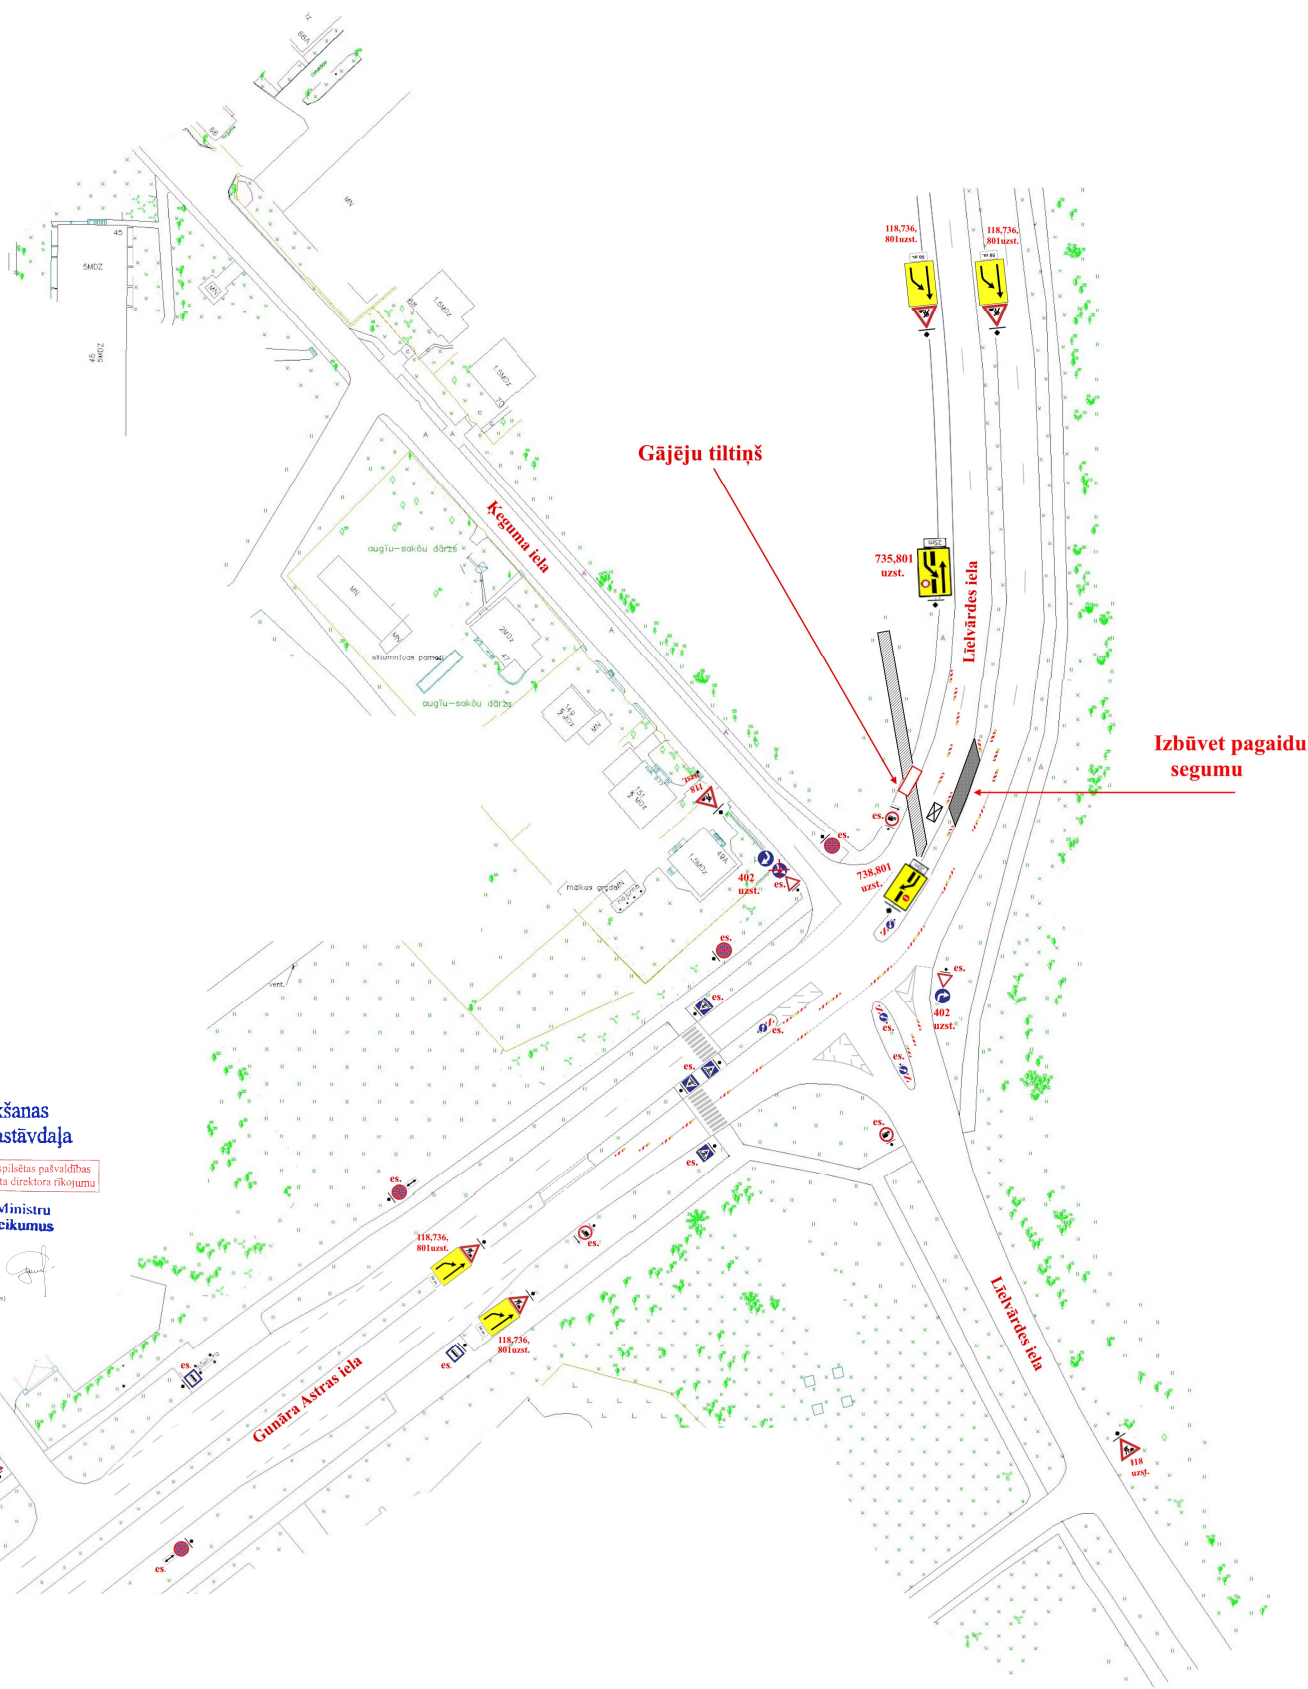

AMD saskaņošanai		SATIKSMES ORGANIZĒŠANAS UN DARBA VIETAS APRĪKOJUMA SHĒMA	
		saskaņā ar esošajām normām un prasībām pēc MK noteikumiem Nr.421; LVS77-2; LVS85	
Darbu izpildes vieta:	Lielvārdes un Ķeguma ielas krustojums.	Izpildāmā darba raksturojums:	Siltumtīklu izbūve
Darbu izpildītājs:	SIA "SĒME", VRN40103011110, LV- 1021, Ulbrokas iela 31, Rīga	Atbildīgā persona:	d.v. Sergejs Šulgins m.t.29225180
Shēmu sastādīja:	SIA "SĒME CB", VRN40103239875, LV - 1073, Cēsaines iela 9, Rīga	Atbildīgā persona:	d.v. palīgs Dmitrijs Trefilovs m.t. 22338061

