


**Shēma ir Darbu veikšanas
atļaujas neatņemama sastāvdaļa**

Shēma dotāta pēc ģenerāļa Ministru
kabineta 02.10.2001. noteikuma
Nr. 421

Kontakts telefons
Rīgas centrālās policijas stacija
Izdevumi un atbildības izpildītājam
Kabineta izpildītāja kabineta izdevumi un atbildības izpildītājam
Kabineta izdevumi un atbildības izpildītājam

06.07.2026

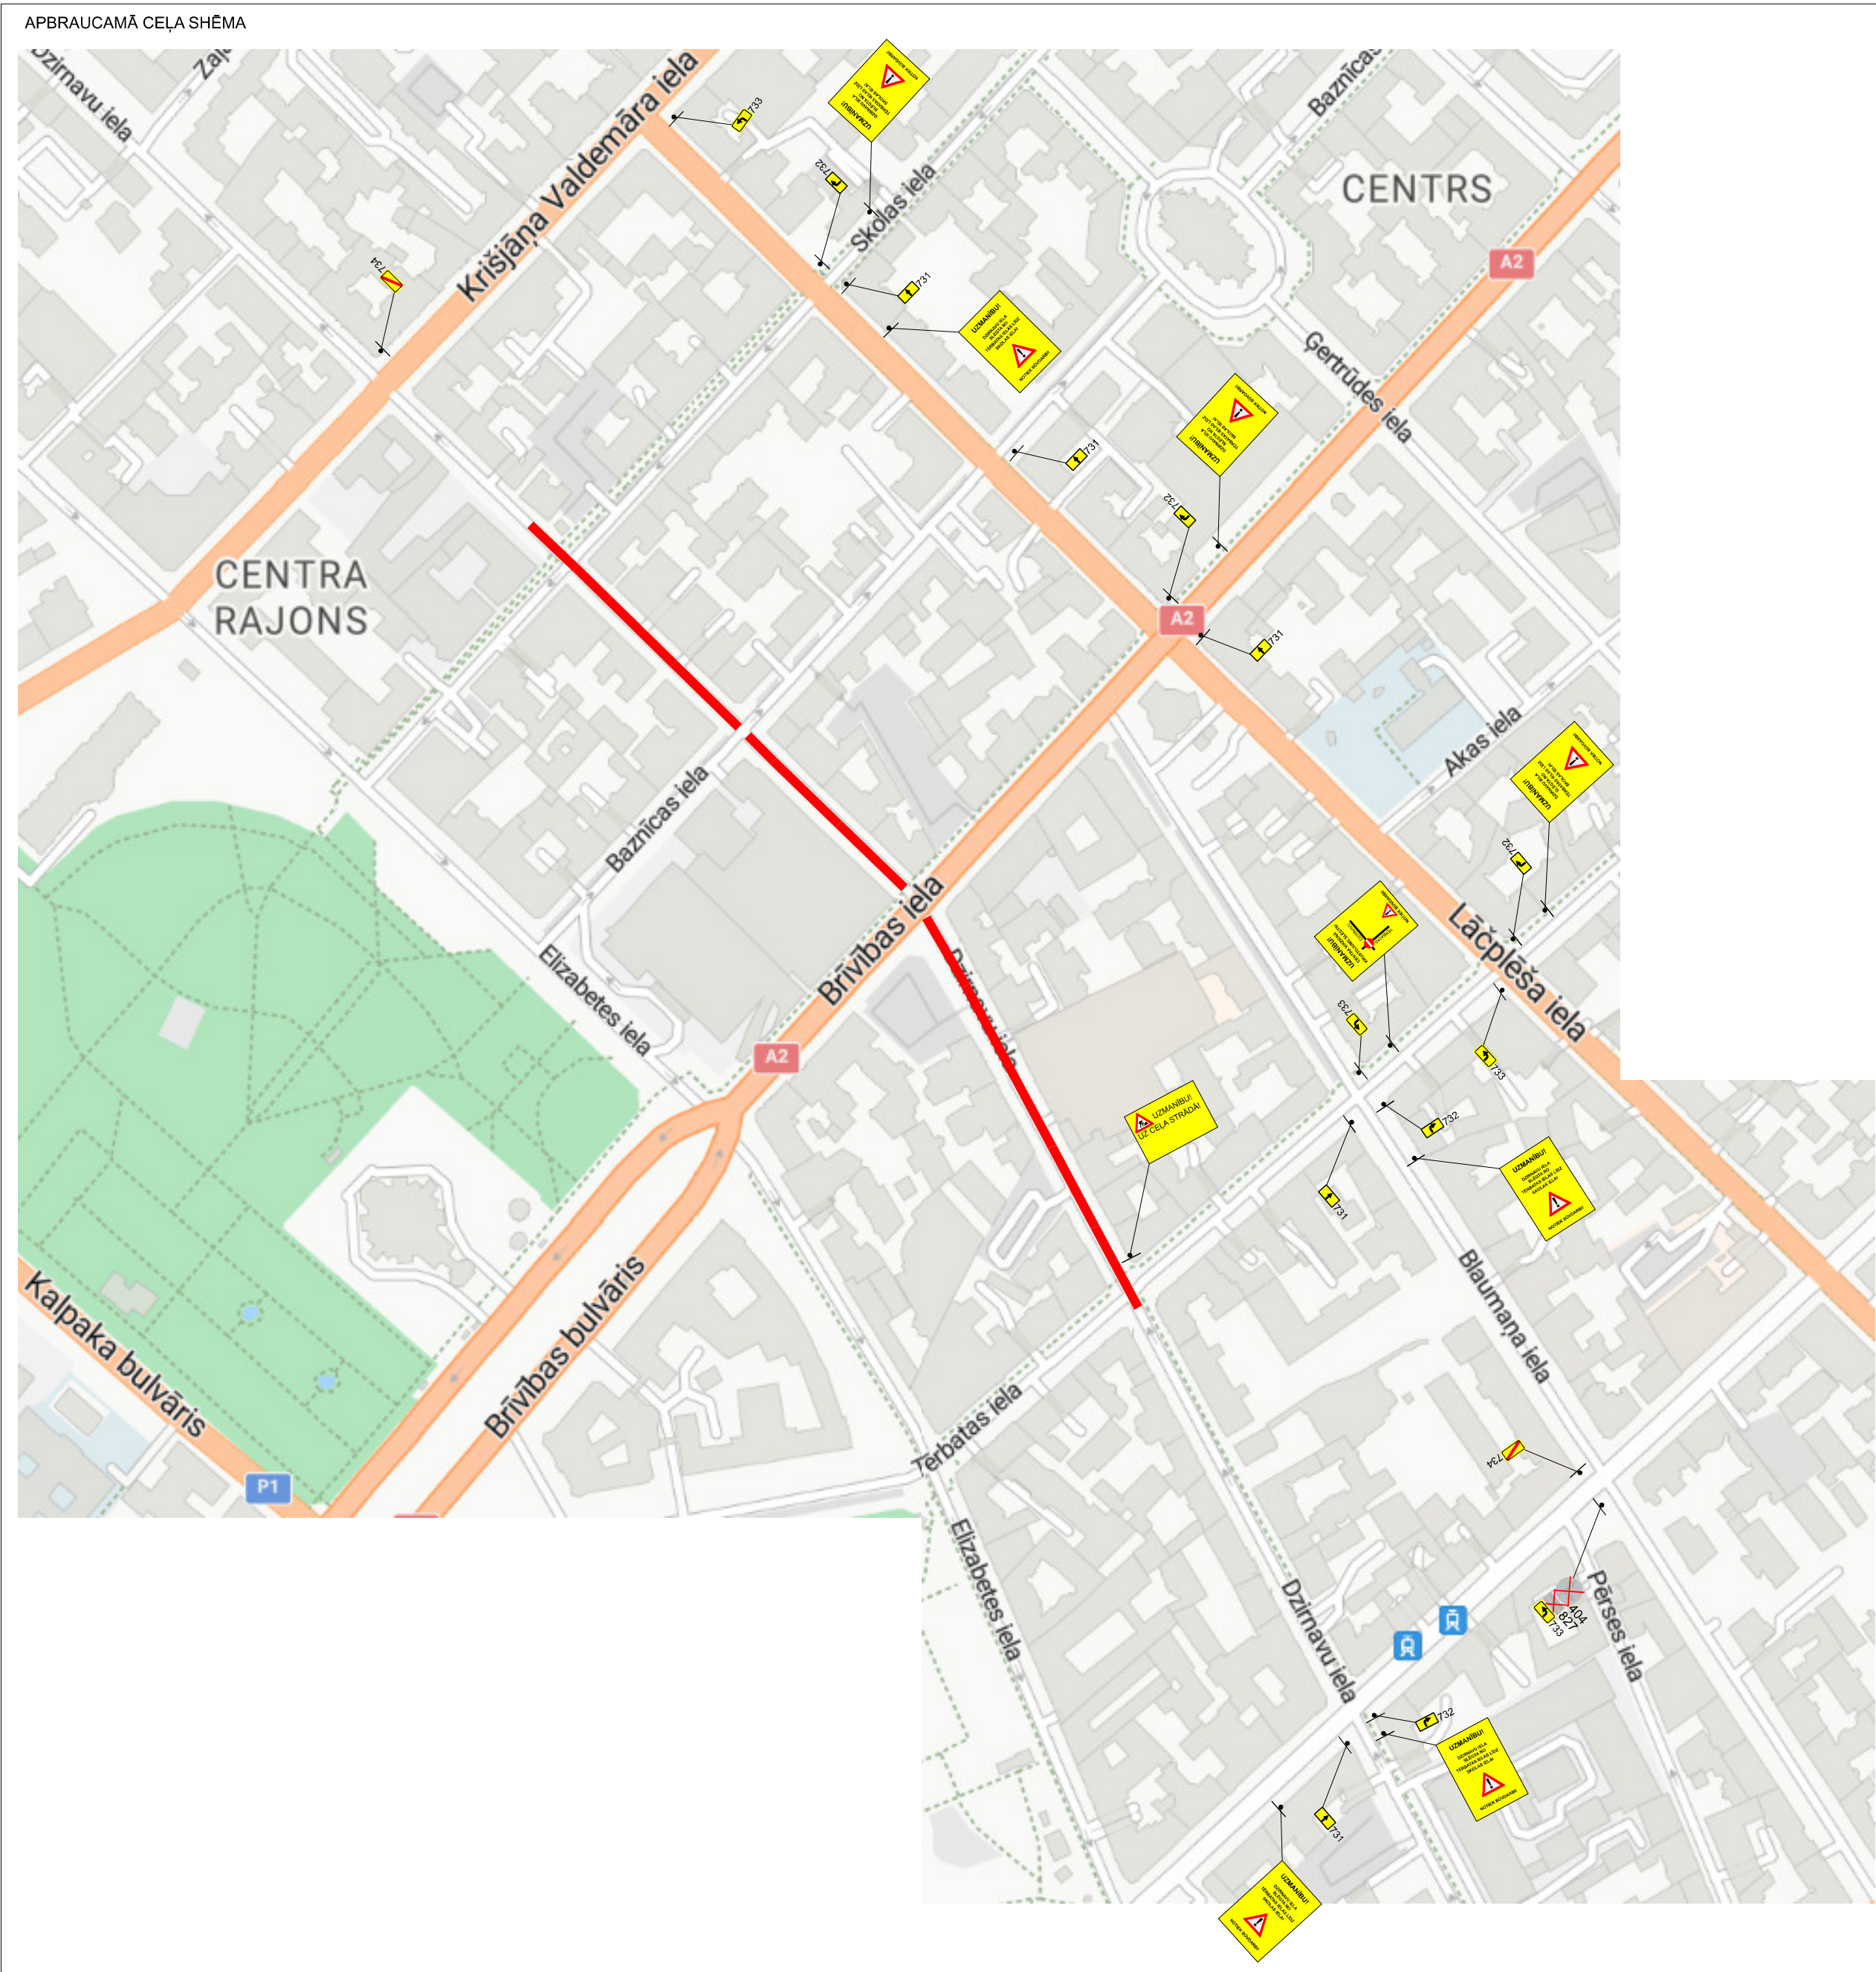

Saukums:
RP SIA "Rīgas satiksme"
ar nosaukumiem:
Dienmaki pirmā darbu uzskaites informēt vecāko
Centrālinspeksi par t.sk. 80000008.
-Darbus paredzēti pabeigt kontaktlūka pārībās.
-Darba veikšana organizēti, neslidējot un netraucējot sabiedriskā transporta satiksmi.
-Nodrošināt esošo elektrotiekas kontakta lūkas uzkaršiem konstrukciju saglabāšanu
ieviešot elektrotiekas kontakta lūku konstrukciju aizsardzības zonu: 1,0m no
kontakta vada atstatēs līnijas asu uz katru pusī.
-Kontaktlūkos drošu troksniņu samazina izmantoto kontaktlīdus. (Gādājumi, ja
nodrošināt attālos virs darba zonas, jānosvaida, lai attālu no darba zonas mals līdz
tālākajam kontakta lūkam nepārsniegtu 2,5 metrus).
-Nodrošināt RP SIA "Rīgas satiksme" veiktajām (Tērpaties līst pie Dzirnavu ielas)
iegabām ceļojumu novietojuma.
-Visit būvniecības laikā, nepieciešamības gadījumā, nekavējoties jānosvaidina brīv
piekļuve RP SIA "Rīgas satiksme" būvdarbiem un to reitingspotifieldze
kontaktlūkas konstrukcijai profilaktiski un anvarijas darbu veikšanai.
RP SIA "Rīgas Satiksme"
Mārtiņš Platiņskis
paraksts elektroniski
Veicams inženierkomunikāciju
Pseustes inžiniers

NOSAŅUMĀJUMI:
 - DARBU VIETU APRIKOT ATBILSTOŠI LVS 77 UN MK NOTEIKUMIEM NR.421
 - NODROŠINĀT VIETĒJO UN OPERATĪVO SATIKSMI
 - NODROŠINĀT PIEKĻUVI IPASUMIEM
 - NODROŠINĀT DROŠU GĀJEJU SATIKSMI
 - DARBU VEICĒJUMU VIETĒS REGULĀT SATIKSMI DARBU VEIKŠANĀS
 JA RODAS NEPAREDZĒTĀSĀKĀSTĀKĀ, KURŠS AR DARBU VIETAS APRIKOTĀJUMA SHĒMA
 ESOSAĪJĒM TEHNISKAĪJĀM LĪDZEKLĪM NAV IESPĒJĀMS NEKĀVEĻOTIES NOVĒRST
 - NODROŠINĀT MINIMĀLO JOSLAS PLATUMU TRANSPORTA KUSTĪBAI 3.25m
 - NODROŠINĀT GĀJEJU CĒĻA BRĪVTELPU 1.5m
 - DARBU TERMIŅS - SASKANĀ AR BŪVDARBU GRAFIKU
 - ATBILDĪGĀIS PAR PAGAUDU SATIKSMES ORGANIZĀCIJU - PĒTERIS JEGOROVŠ
 BIS LIETAS NUMURS: BIS-BL-705584-104928

APZĪMĒJUMI:

	DARBU ZONA
	ESOŠA CEĻĀZĪME
	UZSTĀDĀMA REMONTZĪME
	GĀJĒJU MARŠRUTS
	NOROBEŽOJOŠIE BLOKI

[illegible]