Pielikums
Rīgas valstspilsētas pašvaldības Ārtelpas un mobilitātes departamenta direktora rīkojumam
“Par satiksmi Ziepniekkalna ielā”

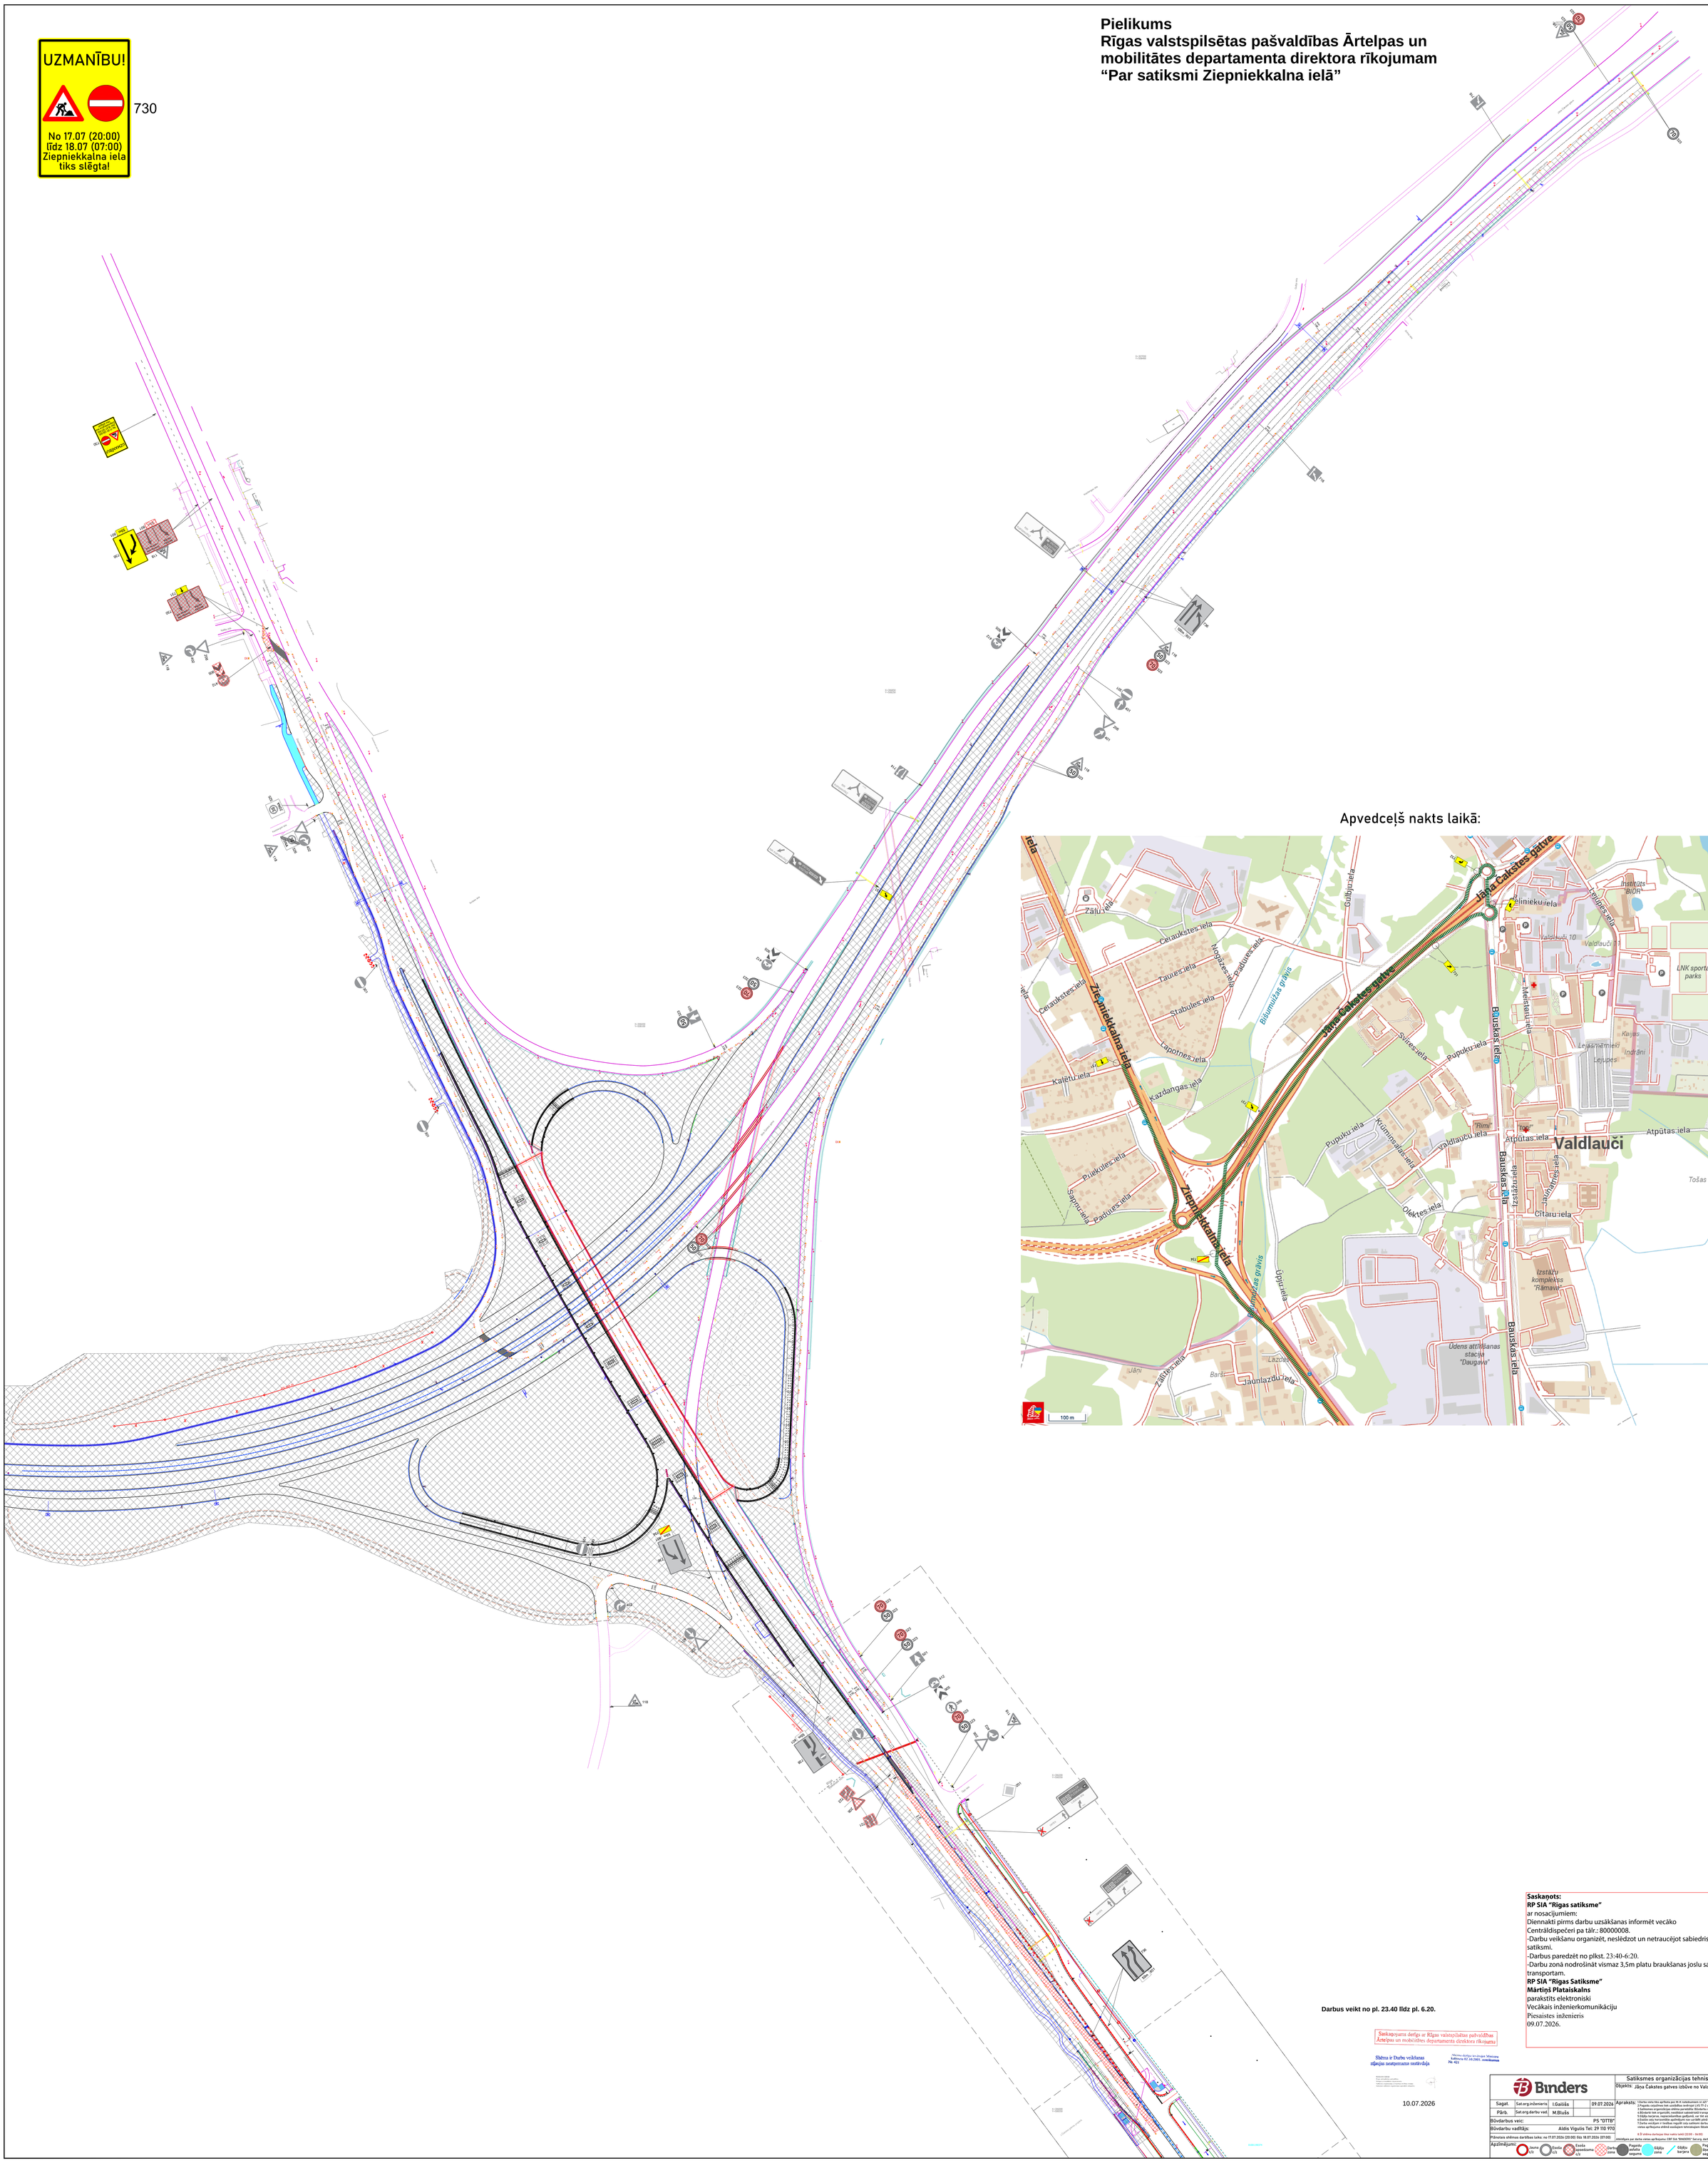

Saskaņots:
RP SIA “Rīgas satiksme”
ar nosacījumiem:
Diennakti pirms darbu uzsākšanas informēt vecāko Centrāldispečeri pa tālr.: 80000008.
-Darbu veikšanu organizēt, neslēdzot un netraucējot sabiedriskā transporta satiksmi.
-Darbus paredzēt no plkst. 23:40-6:20.
-Darbu zonā nodrošināt vismaz 3,5m platu braukšanas joslu sabiedriskajam transportam.
RP SIA “Rīgas Satiksme”
Mārtiņš Plataiskalns
parakstīts elektroniski
Vecākais inženierkomunikāciju
Pīesaistes inženieris
09.07.2026.

Saskaņojums derīgs ar Rīgas valstspilsētas pašvaldības Ārtelpas un mobilitātes departamenta direktora rīkojumu

Shēma ir Darbu veikšanas stāgažas neatņemama sastāvdaļa

Nākotne derīgs ar rīkojuma Mainīgu kārtoju RCD-18-2001- nosūtīgums Nr. 42

10.07.2026

Binders	Satiksmes organizācijas tehnisko līdzekļu izvietojuma shēma	
	Objekts: Jāņa Čakstes gatves izbūve no Valdeķu ielas līdz Ziepniekkalna ielai.	
Sagat.	Sat.org.inženieris	I.Gailītis	09.07.2026
Pārb.	Sat.org.darbu vad.	M.Bluģis	
Būvdarbus veic:	PS "DTTB"	
Būvdarbu vadītājs:	Aldis Vigulis Tel: 29 110 970	
Plānotais shēmas darbības laiks: no 17.07.2026 (20:00) līdz 18.07.2026 (07:00)		
Apzīmējumi:	Jaunu z/k	Esoša z/k	Esoša novācama z/k	Darbu zona	Pagaidu ceļošana sequnta	Ērģēju zona	Ērģēju barjera	Pagaidu šķembu sequnta	Ziepniekkalna iela SO-5-1

Apraksts:
1.Darba vieta tika aprīkota pēc M-R notekuūdeņiem nr.621 "Noteikumi par darba vietu aprīkojumu un zīmēm".
2.Pagaidu ceļošanas laik uzstādītas ierobežojošās L/S 75-2 uzstādīšanas sašaurinums.
3.Darba veikšanas laikā tiek ierobežots kustības ātrums līdz 30km/h.
4.Bloķēts tiek organizēti, neskārsti sabiedriskā transporta kustību.
5.Ērģēju barjeras, nepieciešamības gadījumā, var tikt aizstātas ar būvmašīnas žogu.
6.Darba zonas robežas tiek nodrošinātas ar ceļa zīmēm un barjerām.
7.Darba veicējam ir tiesības mainīt vietu satiksmi darba veikšanas laikā, ja rodas nepieredzēti apstākļi, kurus ar darba vietas aprīkojuma shēmā esošajiem tehniskajiem līdzekļiem nav iespējams nekavējoties novērst.
8.ID shēma darbojas tikai naktīs (23:00 - 06:00)
Jautājumi par darba vietas aprīkojumu: CBF SIA "BINDERS" Sat.org. darbu vadītājs M.Bluģis tel. 25685026 epasts: martins.bluegis@binders.lv