


Informācija par inženiertīkliem

zemes vienībai bez adreses, Rītausmas ielā, Rīgā (kadastra apzīmējums 0100 107 0748) un zemes vienībai Rītausmas ielā 20A, Rīgā (kadastra apzīmējums 0100 107 0864)

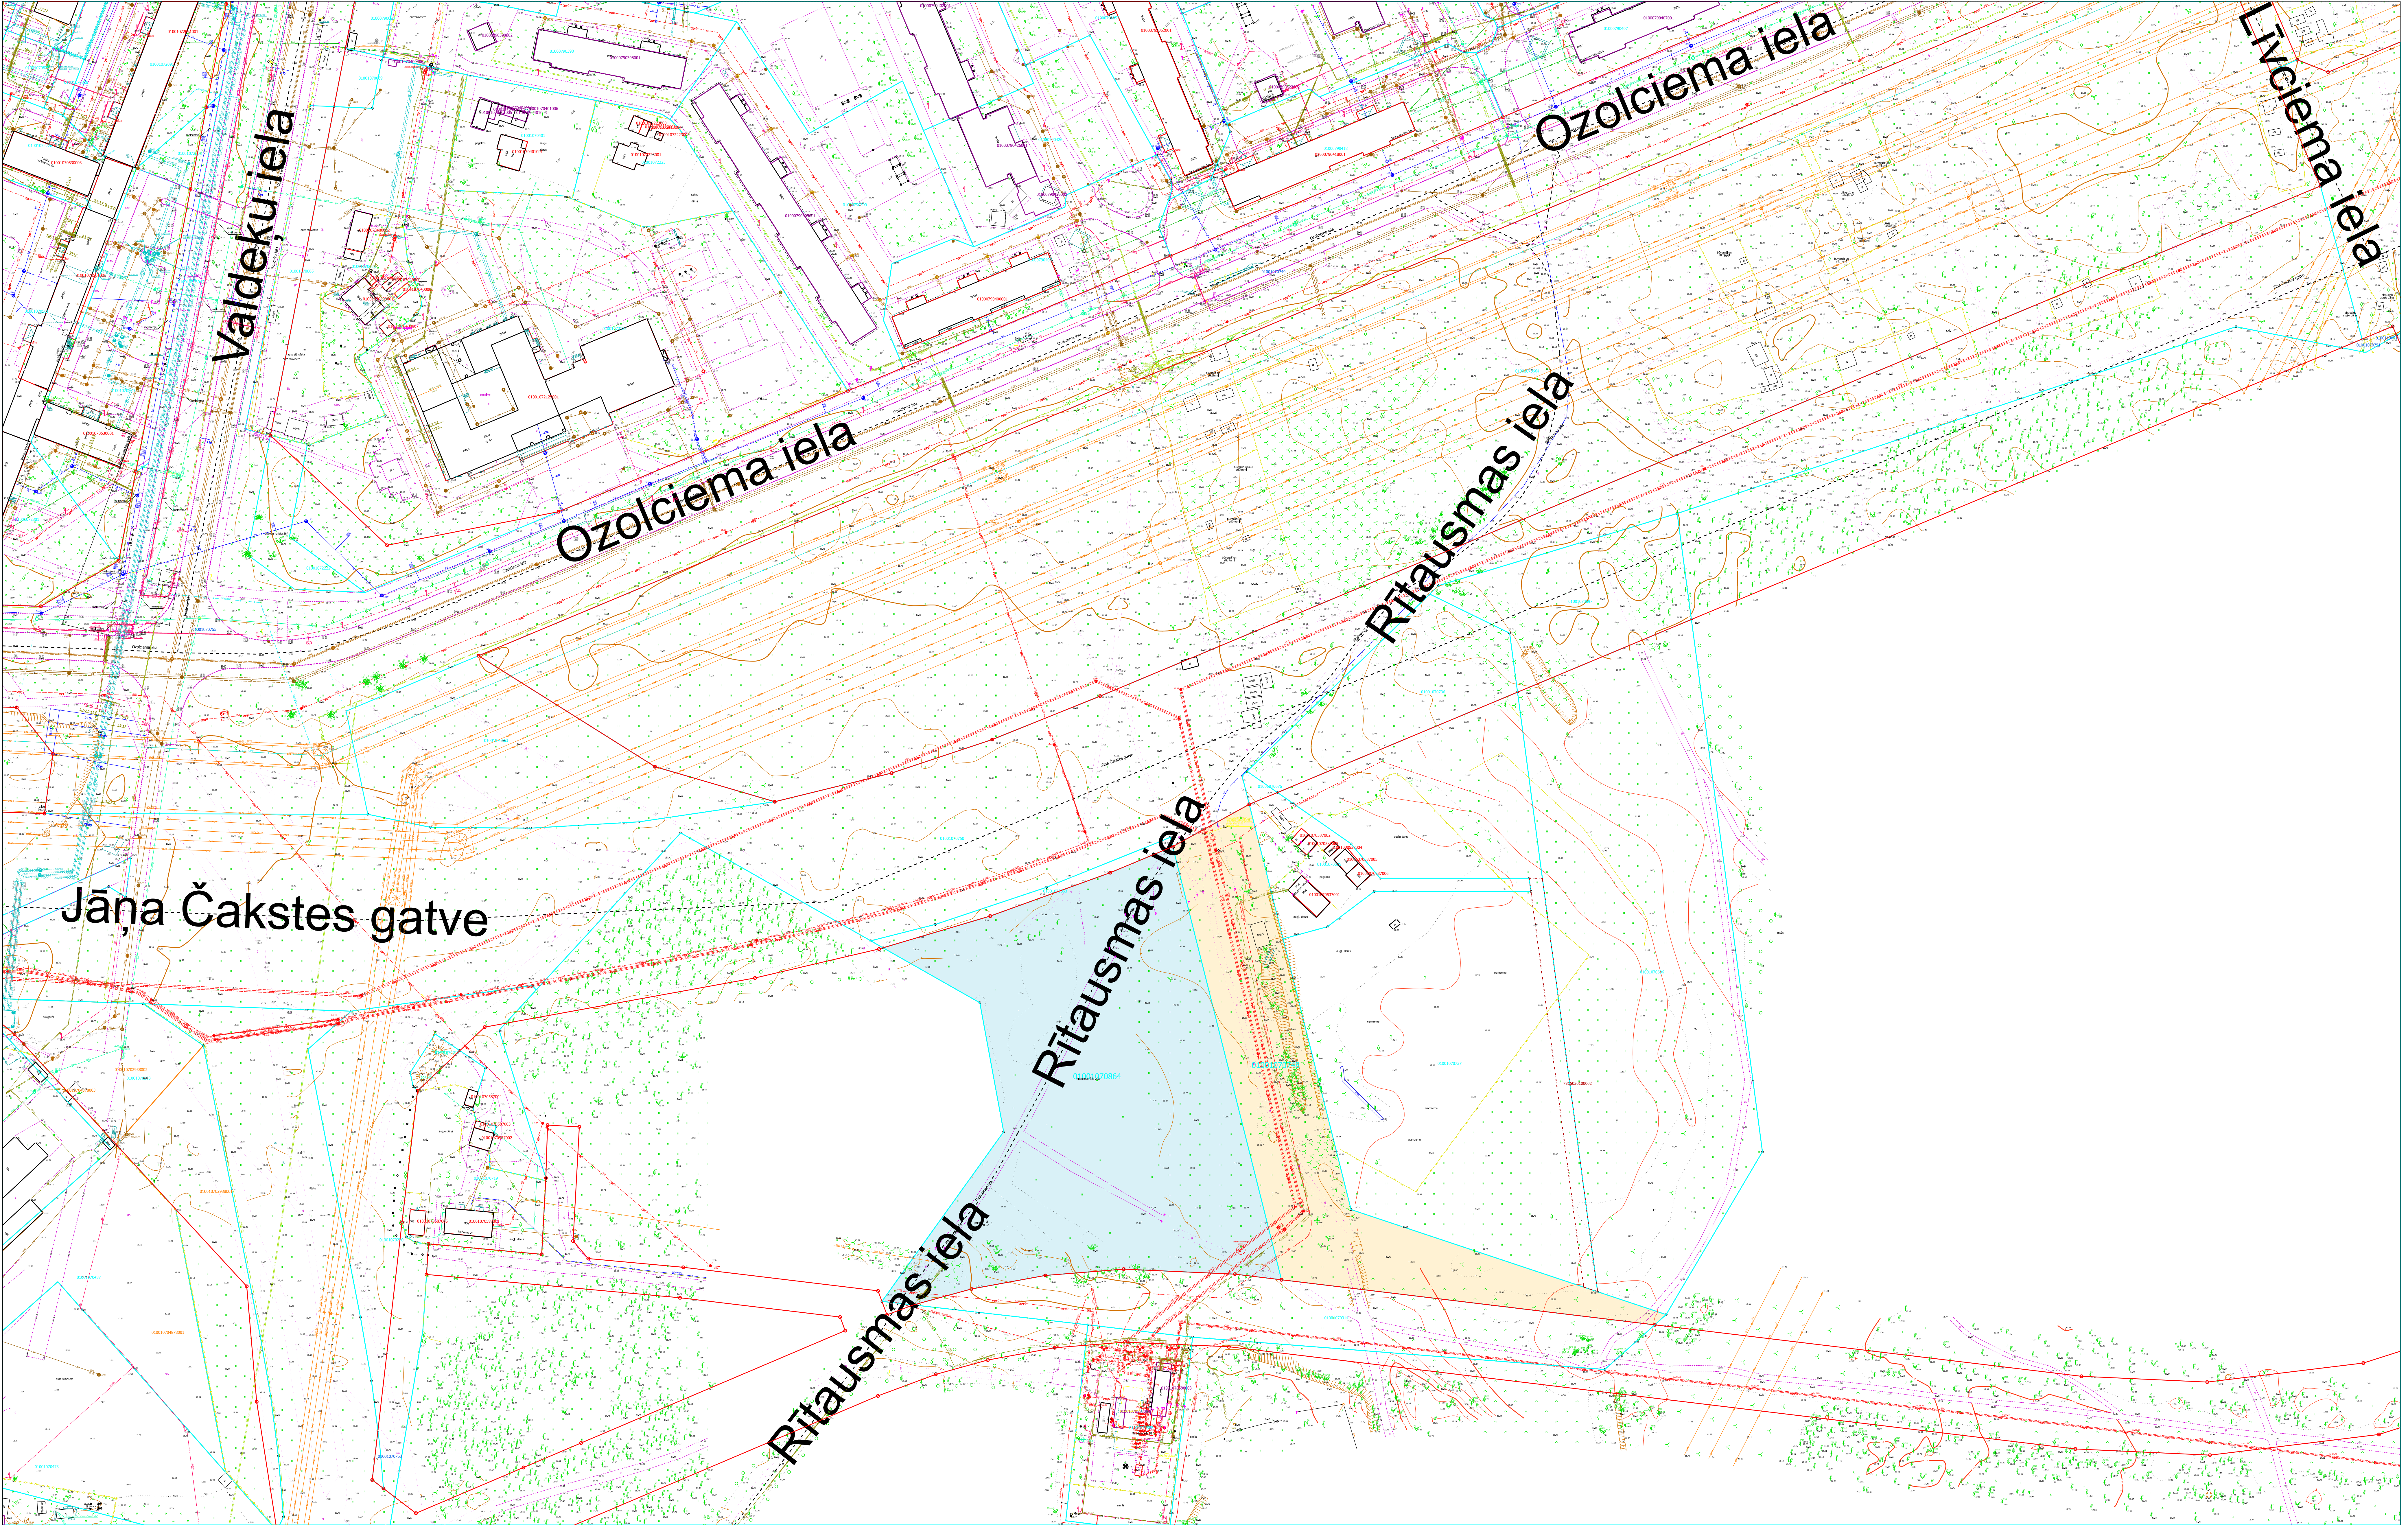

APZĪMĒJUMI

- Zemes vienības ar kadastra apzīmējumu 0100 107 0748 teritorija
- Zemes vienības ar kadastra apzīmējumu 0100 107 0864 teritorija
- NĪVKIS reģistrētās uzmērītās zemes vienību robežas
- NĪVKIS reģistrētās projektētās zemes vienību robežas
- Ielas sarkanā līnija

Mērogs 1:750

Informācijas sagatavošanā izmantoti:
Nekustamā īpašuma valsts kadastra informācijas sistēmas dati
(Autors: © Valsts zemes dienests, 2011-2026)
Augstas detalizācijas topogrāfiskā informācija M 1:500
(Autors: © Rīgas valstspilsētas pašvaldība, 2003-2026)
Sagatavoja RVP Īpašuma departaments 11.05.2026.

Biežāk izmantotie Augstas detalizācijas topogrāfiskās informācijas objektu apzīmējumi

Virszemes ūdensobjekti

— - virszemes ūdensobjekti

Ceļi

----- - ceļa, ielas mala
..... - takas, zemes ceļa mala

Ūdensvada un kanalizācijas tīkli

-SPK-⊕- - kanalizācijas spiedvads
-K-⊕- - pašteses kanalizācija
-LK-⊖- - lietus kanalizācija
-Ū-⊖- - pazemes ūdensvads
-Ū- - virszemes ūdensvads
-DR- - drenāža

Gāzes apgādes tīkli

-ZSPG-⊖- - pazemes zemspiediena gāzes vads
-VSPG- - pazemes vidēja spiediena gāzesvads
-ASP1G- - pazemes augstā spiediena gāzesvads
-ZPG- - virszemes zemspiediena gāzesvads

Elektronisko sakaru tīkli

—⊕-/- - elektronisko sakaru kabeļu kanalizācija
-•- - elektronisko sakaru kabelis
-••- - elektronisko sakaru gaisvadu kailvadu līnija
-••- - elektronisko sakaru gaisvadu piekarkabelis
-•*- - elektronisko sakaru gaisvadu optiskais piekarkabelis

Elektriskie tīkli

—•— - 0,4 kV zemsprieguma elektrokabelis
—••— - 6–20 kV vidsprieguma elektrokabelis
—•••— - 110 kV augstsprieguma elektrokabelis
—>— - 0,4 kV zemsprieguma elektrolīnija
—>><<— - 6–20 kV vidsprieguma elektrolīnija
—>>><<— - 110 kV augstsprieguma elektrolīnijas
—••— - tramvaja, trolejbusa zemsprieguma elektrokabelis
—>— - tramvaja, trolejbusa elektrības gaisvadu līnija
—•— - apgaismes kabelis
—>— - apgaismes gaisvadu elektrolīnijas
—•— - dzelzceļa kabelis
—>— - dzelzceļa gaisvadu elektrolīnija

Siltumtīkli tīkli

—⊕-ST- - pazemes siltumtrase
— - virszemes siltumtrase

Zemes vienības robeža

— - uzmērīta zemes vienība
..... - projektēta zemes vienība

Aizsargjoslas

— - sarkanā līnija

Informācijas sagatavošanā izmantoti
(detalizētāk apzīmējumus skatīt):

Ministru kabineta 24.04.2012. noteikumi Nr. 281
"Augstas detalizācijas topogrāfiskās informācijas
un tās centrālās datubāzes noteikumi" 1.pielikumā
(<https://likumi.lv/doc.php?id=246998>)