


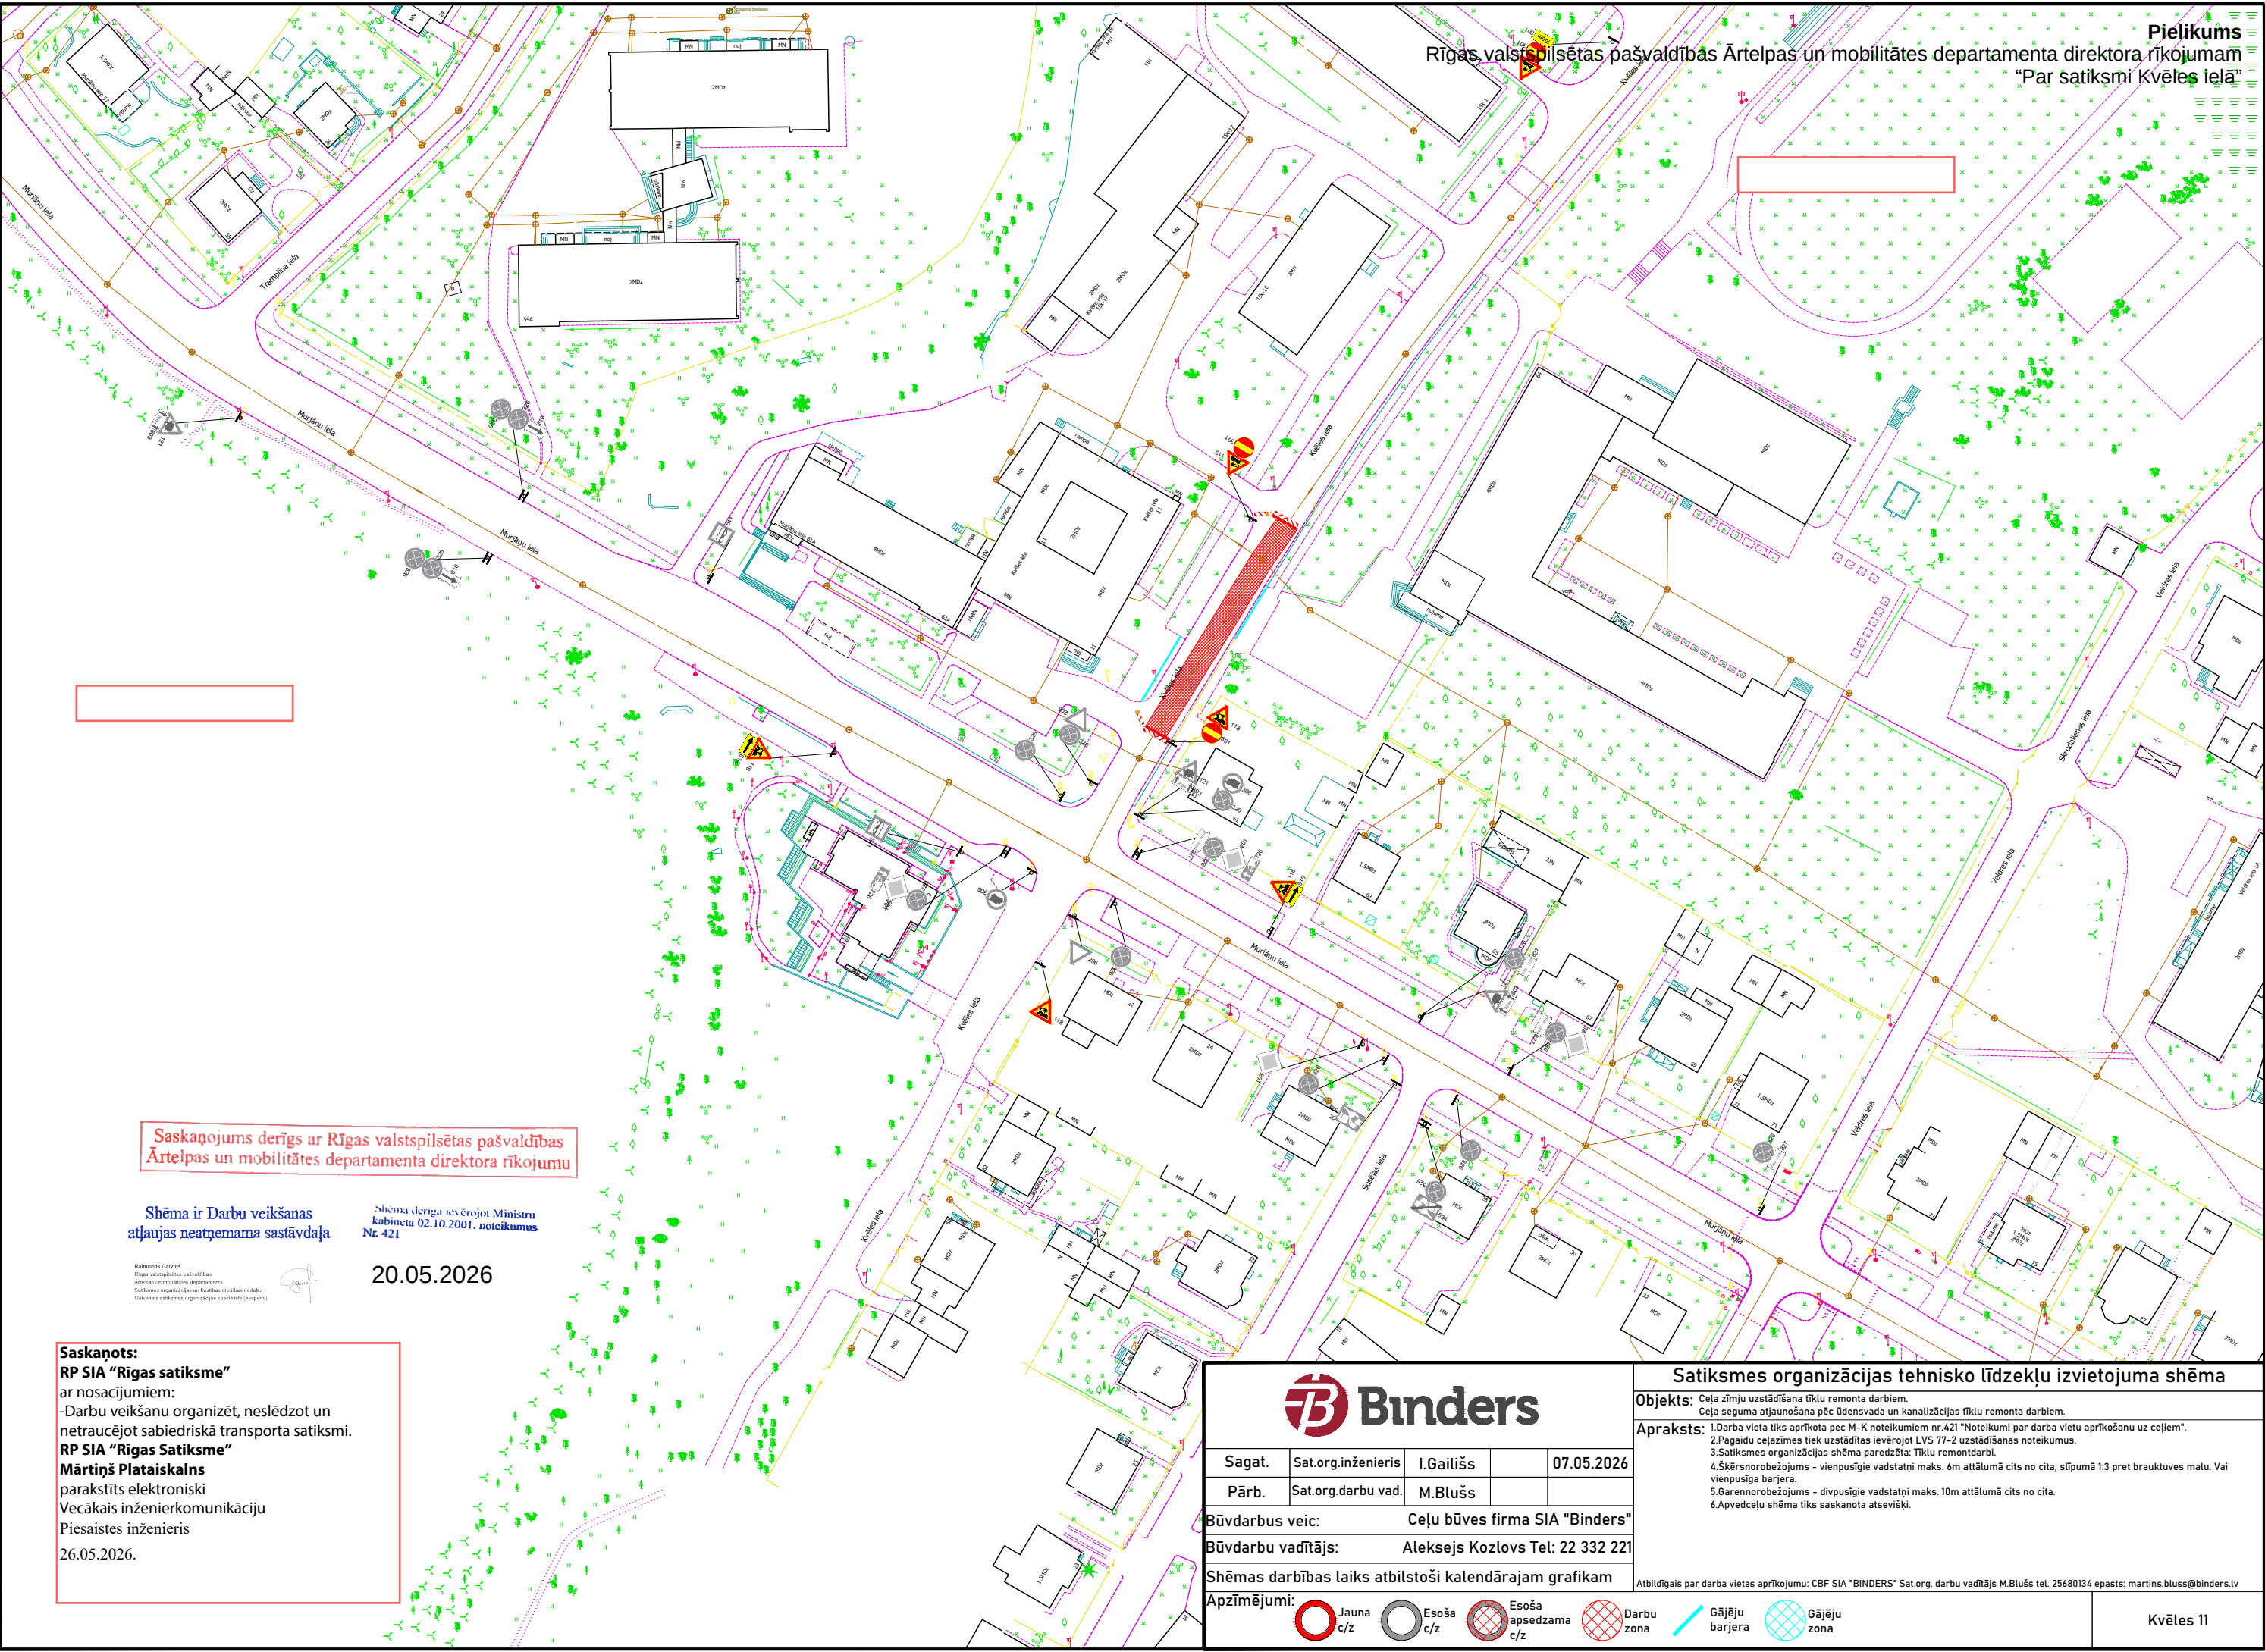

Saskaņojums derīgs ar Rīgas valstspilsētas pašvaldības
Ārtelpas un mobilitātes departamenta direktora rīkojumu

Shēma ir Darbu veikšanas
atļaujas neatņemama sastāvdaļa

Shēma derīga ievērojot Ministru
kabineta 02.10.2001. noteikumus
Nr. 421

Raimonds Gabrīns
Rīgas valstspilsētas pārtikas
Ārtelpas un mobilitātes departamenta
Satiksmes organizācijas un iekārtu izbūves nodaļa
(Gatavot: satiksmes organizācijas speciālists (rakstveid))

20.05.2026

Saskaņots:
RP SIA "Rīgas satiksme"
ar nosacījumiem:
-Darbu veikšanu organizēt, neslēdzot un
netraucējot sabiedriskā transporta satiksmi.
RP SIA "Rīgas Satiksme"
Mārtiņš Plataiskals
parakstīts elektroniski
Vecākais inženierkomunikāciju
Piesaistes inženieris
26.05.2026.

Sagat.	Sat.org.inženieris	I.Gailišs	07.05.2026
Pār.	Sat.org.darbu vad.	M.Blušs	

Būvdarbus veic: Ceļu būves firma SIA "Binders"

Būvdarbu vadītājs: Aleksejs Kozlovs Tel: 22 332 221

Shēmas darbības laiks atbilstoši kalendārajam grafikam

Apzīmējumi:

Jauna c/z

Esoša c/z

Esoša apsēdzama c/z

Darbu zona

Gājēju barjera

Gājēju zona

Satiksmes organizācijas tehnisko līdzekļu izvietojuma shēma

Objekts: Ceļa zīmju uzstādīšana tīklu remonta darbiem.
Ceļa seguma atjaunošana pēc ūdensvada un kanalizācijas tīklu remonta darbiem.

Apraksts:

- 1.Darba vieta tiks aprīkota pēc M-K noteikumiem nr.421 "Noteikumi par darba vietu aprīkošanu uz ceļiem".
- 2.Pagaidu ceļazīmes tiek uzstādītas ievērojot LVS 77-2 uzstādīšanas noteikumus.
- 3.Satiksmes organizācijas shēma paredzēta: Tīklu remontdarbi.
- 4.Šķērsnorobežojums - vienpusīgie vadstatņi maks. 6m attālumā cits no cita, slūpumā 1:3 pret brauktuves malu. Vai vienpusīga barjera.
- 5.Garennorobežojums - divpusīgie vadstatņi maks. 10m attālumā cits no cita.
- 6.Apvedceļu shēma tiks saskaņota atsevišķi.

Atbildīgais par darba vietas aprīkojumu: CBF SIA "BINDERS" Sat.org. darbu vadītājs M.Blušs tel. 25680134 epasts: martins.bluss@binders.lv

Kvēles 11