

Rīgas valstspilsētas pašvaldības Ārtelpas un mobilitātes departamenta direktora rīkojumam  
“Par satiksmi Emīlijas Benjamiņas ielā”

Pielikums


Ceļu satiksmes tehnisko līdzekļu izvietojuma shēma

Izpildītājs: SIA CBF "L-KO", Vienotais reģistrācijas nr.40003196584, Austuves ielā 27, Rīgā, LV-1063, tālrunis / fakss 67131912  
Darbuzņēmējs, atbildīga persona: SIA "BERERIX" talr.: +371 26 379 793

Lapa/Lapas 196  
Darba izpildes vieta, raksturojums: Darbi tiks veikti atbilstoši MK 421 noteikumiem  
Rail Baltica Rīgas dzelzceļa tilta, uzbēruma un Rīgas Centrālās pasažieru stacijas kompleksās apbūves būvprojekta izstrāde un būvdarbi (EDZL 2017/2 CEF) letves atjaunošana un labiekārtošanas darbi BIS -44413-98

**Saskatots:**  
**RP SIA "Rīgas satiksme"**  
ar nosacījumiem:  
-Diennakti pirms darbu uzsākšanas informēt vecāko Centrāldispečeri pa tālr.: 80000008.  
-Darbu veikšanu organizēt, neslēdzot un netraucējot sabiedriskā transporta satiksmi.  
-Nodrošināt esošo elektrotransporta kontakttīkla uzkarstēšanas un balstu saglabāšanu. Ievērot elektrotransporta kontakttīkla konstrukciju aizsardzības zonu: 0,5m no balsta pamata malas, 1,0m no kontaktvada un atsaides līnijas ass uz katru pusi.  
-Nodrošināt drošu trolejbusu kustību izmantojot kontakttīklus. (Gadījumā, ja kontakttīkls atrodas virs darba zonas, jānodrošina, lai attālums no darba zonas malas līdz tālākajam kontakttīkla vadam nepārsniegtu 2,5 metrus).  
-Darbiem, kas paredzēti tuvu RP SIA "Rīgas satiksme" balsta pamatam, izsaukt ES pārstāvi 26631222.  
-Būvbedrēm, kas tuvāk par 2,5m no balsta pamata paredzēt rievsienu vai analogu.  
-Pārcelt pieturvietu atbilstoši shēmai.  
-3 darba dienas pirms pieturvietas pārcelšanas informēt RP SIA Rīgas satiksme" pārstāvi pa tālr. 26336602;  
3 stundas pirms pamatpieturvietas atklāšanas informēt vecāko Centrāldispečeri pa tālr.: 80000008 un RP SIA Rīgas satiksme" pārstāvi pa tālr. 26336602.  
-Paredzēt pagaidu pieturvietu taisnā posmā.  
-Uz darbu veikšanas laiku aizklāt esošo pieturvietas zīmi. Esošajā pieturvietā izvietot informāciju par pieturvietas pārcelšanu (virziens, attālums). Pagaidu pieturvietā izvietot pagaidu kustības sarakstus. Pagaidu pieturvietu aprīkot ar visu pamatpieturvietas informāciju. Pārceltajai vai esošajai pieturvietai nodrošināt piekļuvi un atbilstošu platformas ar garumu ne mazāk kā 40m ar cietu segumu.  
-Būvdarbu laikā nodrošināt nepārtrauktu sabiedriskā transporta pieturvietas darbību, nodrošināt nepārtrauktu un drošu pasažieru piekļuvi pieturvietai un sarakstiem.  
-Visā būvniecības laikā nepieciešamības gadījumā nodrošināt piekļuvi RP SIA "Rīgas satiksme" kabelim.  
-3 darba dienas pirms rakšanas darbu uzsākšanas saņemt atļauju darbu veikšanai RP SIA "Rīgas satiksme" elektrokabeļu aizsargjoslā, pieprasot [saskanosana@rigassatiksm.lv](mailto:saskanosana@rigassatiksm.lv).  
-Diennakti pirms darbu uzsākšanas RP SIA "Rīgas satiksme" elektrokabeļu aizsargjoslā informēt RP SIA "Rīgas satiksme" pārstāvi.  
-Nemaiņīt esošās vertikālā plānojuma atzīmes un nepieļaut balsta pamatu atsegšanu vai kalšanu.  
-Nodrošināt balstu aizsardzības pasākumus pret mehāniskiem bojājumiem.  
-Visā būvniecības laikā, nepieciešamības gadījumā, nekavējoties jānodrošina piekļuve RP SIA "Rīgas satiksme" darbiniekiem un transportam kontakttīkla konstrukciju profilaktisko un avārijas darbu veikšanai.  
**RP SIA "Rīgas Satiksme"**  
**Mārtiņš Plataiskais**  
parakstīts elektroniski  
Vecākais inženierkomunikāciju  
Piesaistes inženieris  
06.05.2026.

| VERTIKĀLIE APZĪMĒJUMI<br>(CEĻA DARBU VIETU APZĪMĒJUMI) |       |          |
|--------------------------------------------------------|-------|----------|
| NOSAUKUKS                                              | MĒRV. | DAUDZUMS |
| Barjeras                                               | gab.  | 1        |
| Barjeras- 912                                          | gab.  | -        |
| Vadstatņi                                              | gab.  | 17       |
| Palīgbarjeras                                          | gab.  | 26       |
| Signāluguni                                            | gab.  | 13       |

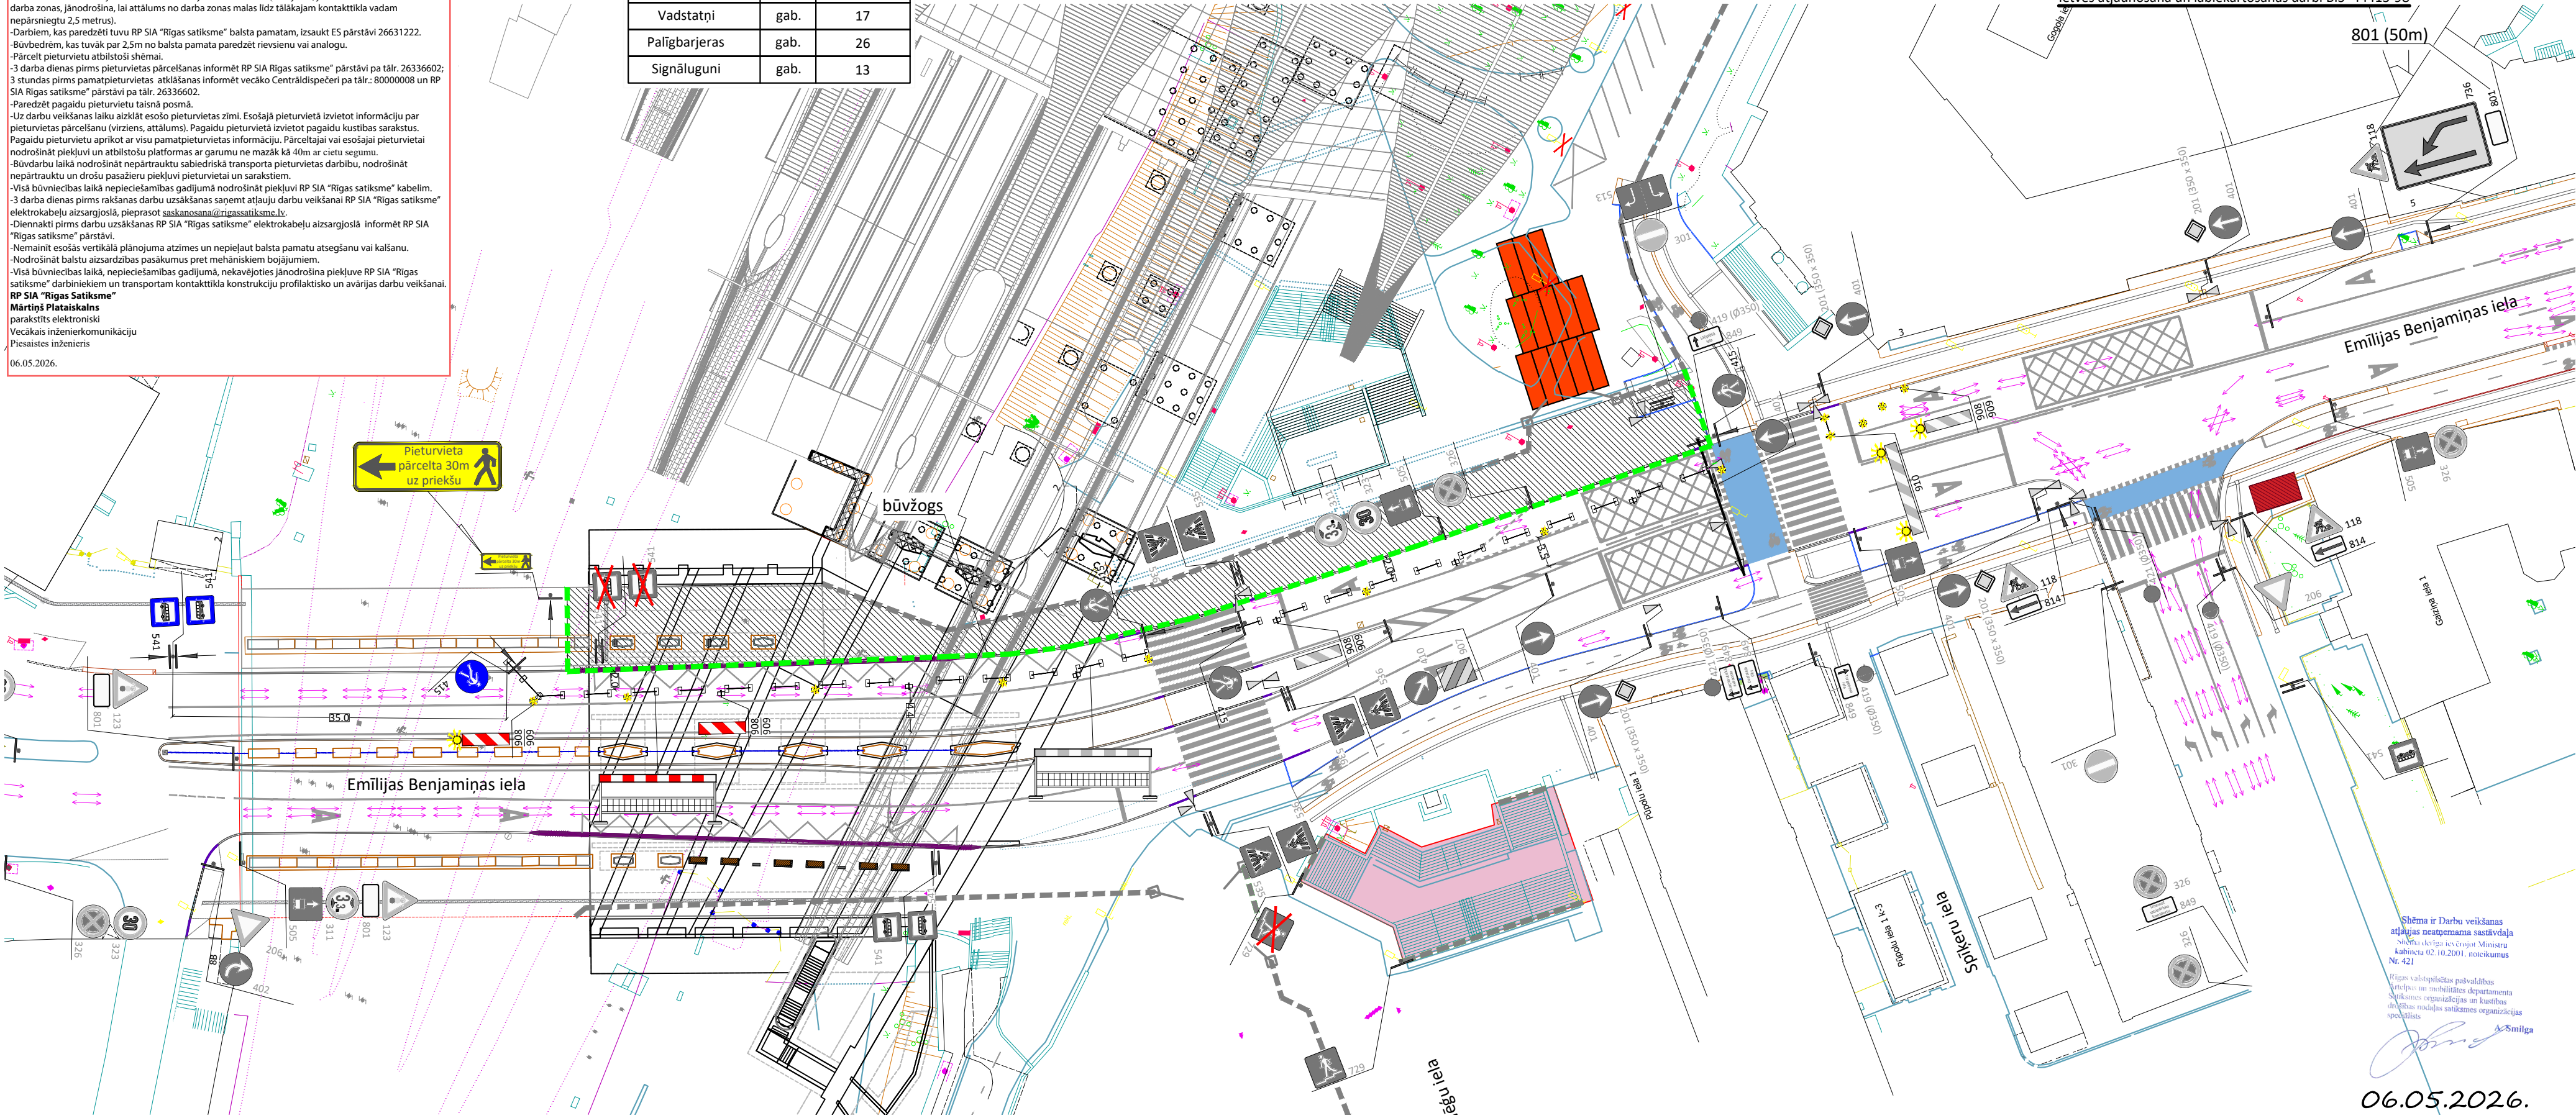

Shēma ir Darbu veikšanas  
atļaujas neatņemama sastāvdaļa  
Valsts Aizsargi izstrādā Ministru  
Kabineta 02.10.2001. noteikumos  
Nr. 421  
Rīgas valstspilsētas pašvaldības  
Ārtelpas un mobilitātes departamenta  
Satiksmes organizācijas un kustības  
drošības nodalījuma satiksmes organizācijas  
speciālists  
A. Smilga

06.05.2026.