
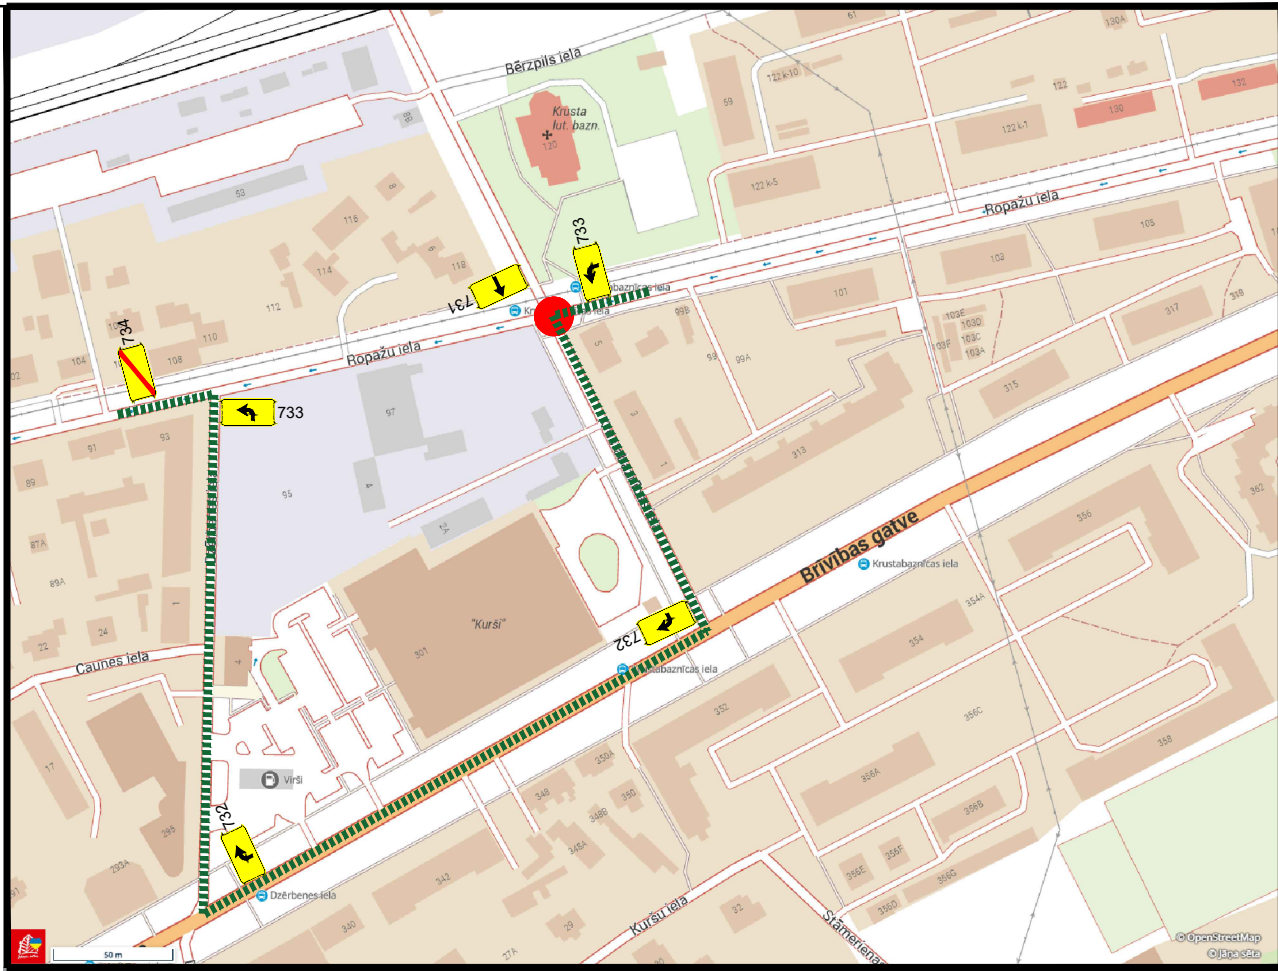


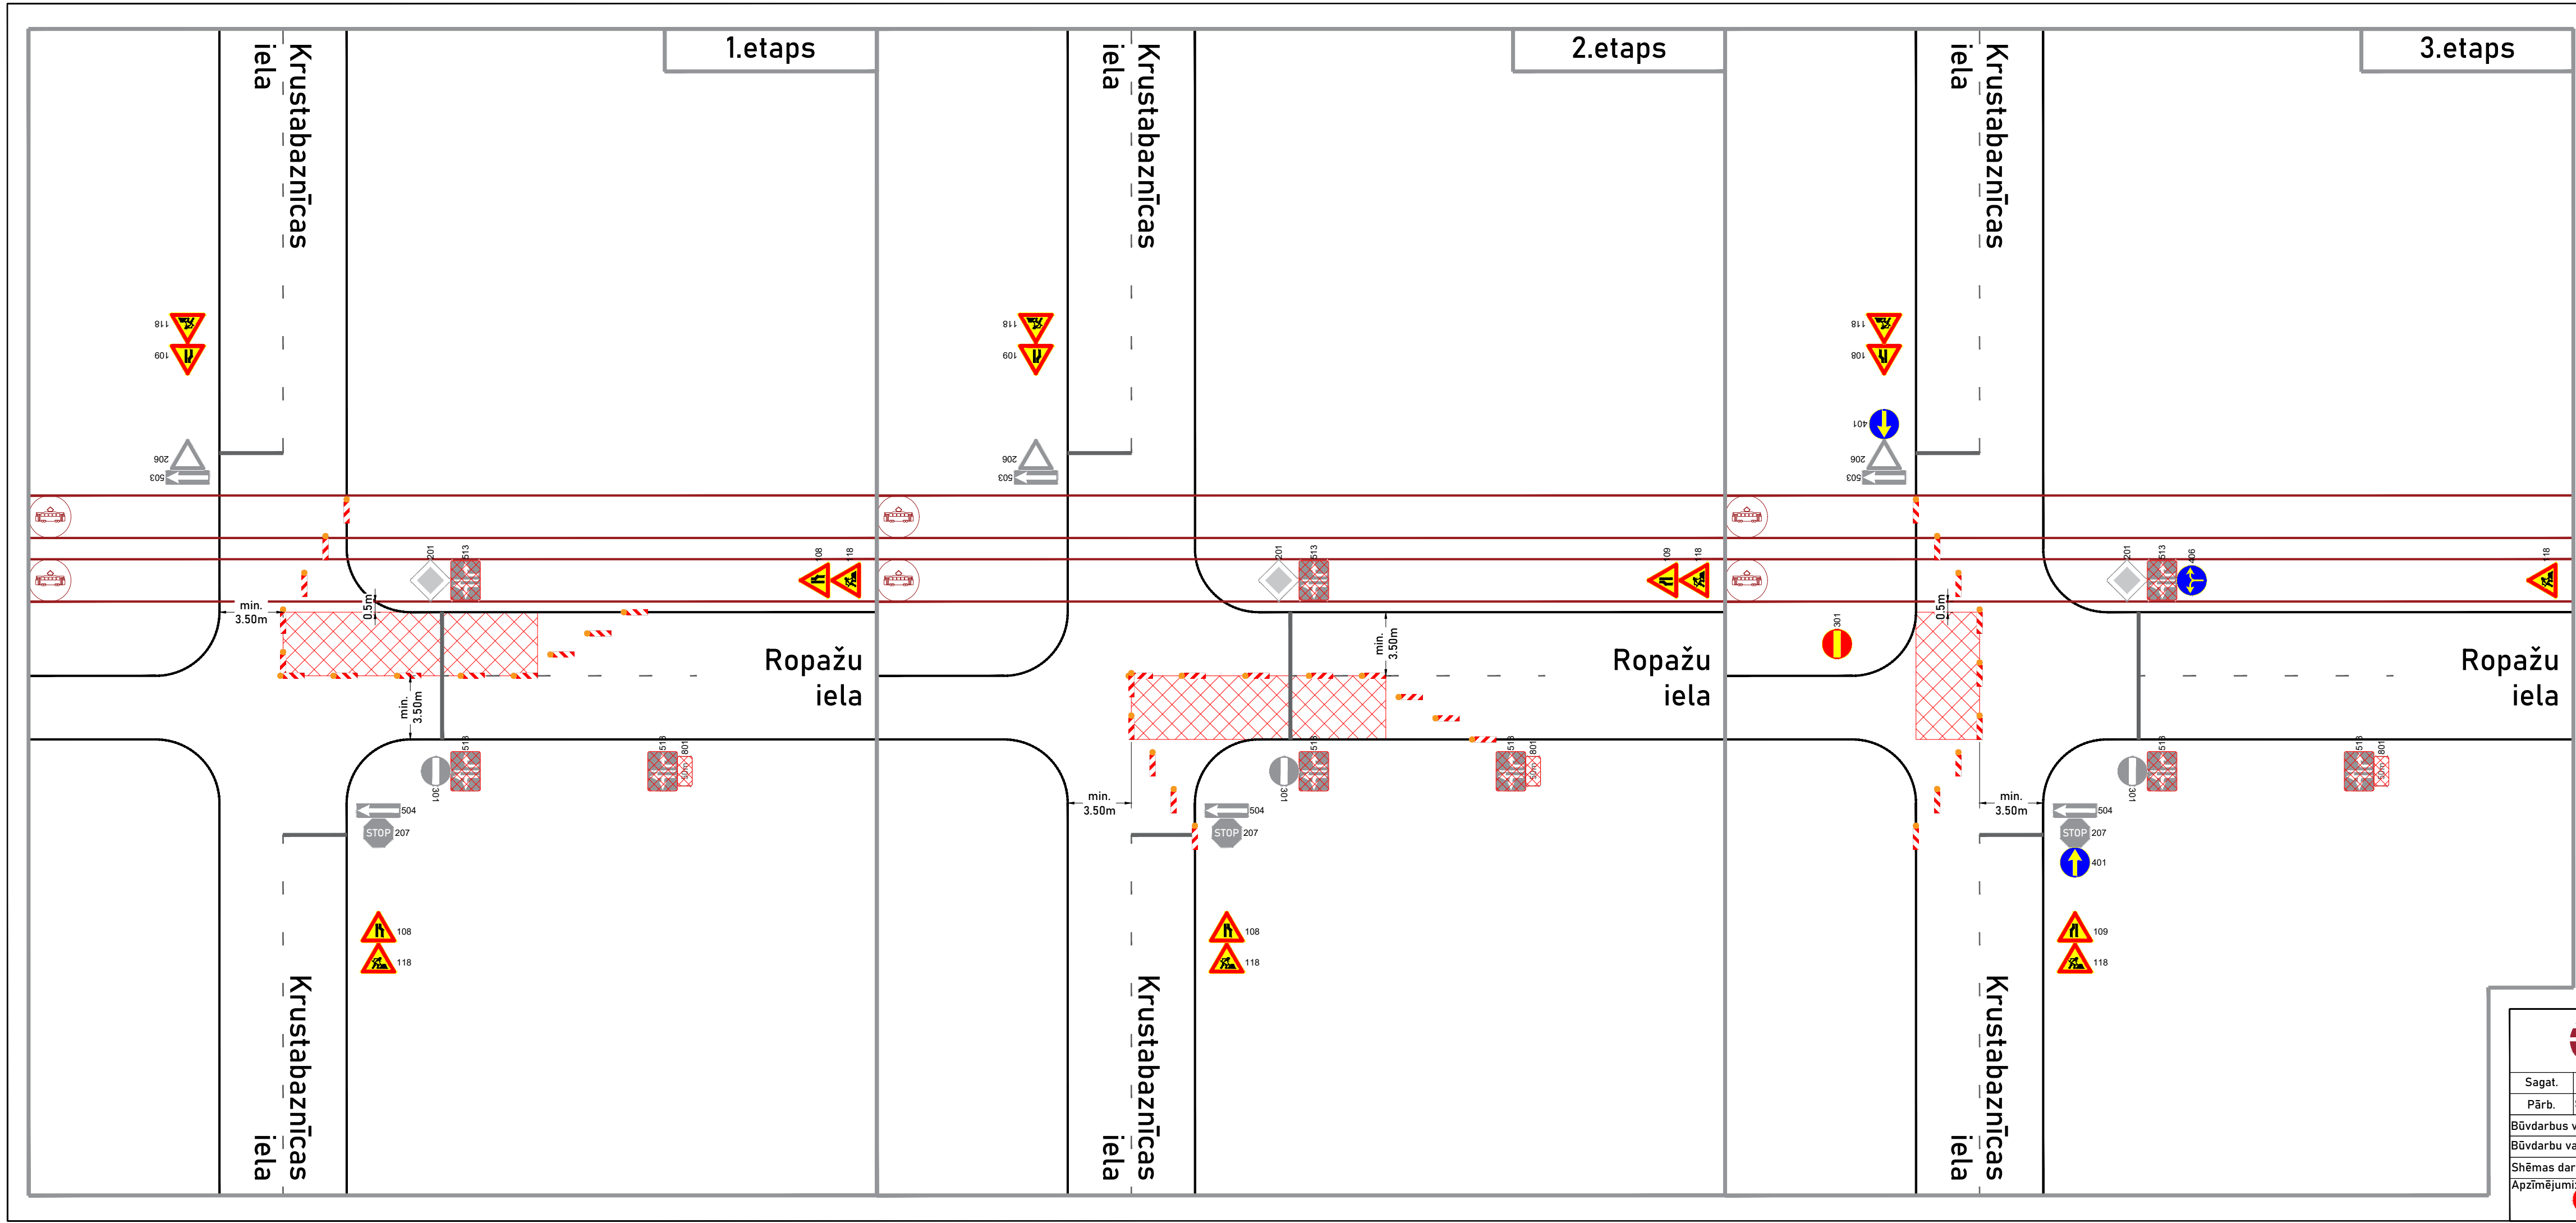

3.etapa apvedceļi

Saskaņojums darbiem ar Rīgas valsts policijas Atpūtas un Mobilitātes departamenta drošības daļas

Shēma ir Darbu veikšanas atļaujas neatņemama sastāvdaļa
Shēma izdota pēc drošības Ministru kabineta 02.10.2001. noteikumiem Nr.421

Pilnvarotā valsts policijas policists
Atpūtas un Mobilitātes departamenta Satiksmes organizācijas un kustības drošības nodaļas satiksmes organizācijas speciālists

[Signature]

17.07.2026.



Sagat. Sat.org.inženieris I.Gailišs 14.07.2026
Pārb. Sat.org.darbu vad. M.Blušs

Būvdarbus veic: Ceļu būves firma SIA "Binders"

Būvdarbu vadītājs: Ainārs Karlsons Tel: 29 394 674

Shēmas darbības laiks atbilstoši kalendārajam grafikam

Apzīmējumi: Jauna c/z, Esoša c/z, Esoša apsēdzama c/z, Esoša demontējama c/z, Darbu zona, Gājēju zona, Gājēju barjera, Pagaidu horizontālie apzīmējumi

Satiksmes organizācijas tehnisko līdzekļu izvietouma shēma

Objekts: Ceļa seguma atjaunošana pēc ūdensvada un kanalizācijas tīklu remonta darbiem.

Apraksts: 1.Darba vieta tiks aprīkota pēc M-K noteikumiem nr.421 "Noteikumi par darbu vietu aprīkošanu uz ceļiem".

2.Pagaidu ceļazīmes tiks uzstādītas ievierojot LVS 77-2 uzstādīšanas noteikumus.

3.Satiksmes organizācijas shēma paredzēta: Seguma atjaunošana pēc tīklu remontdarbiem.

4.Šķēršļi norobežojums - Barjera, vai vienvirspulģe vadītājam maks. 2m attālumā cits no cita, stiprums 1:2 pret brauktuves malu.

5.Garennorobežojums - divpuslģe vadītājam maks. 10m attālumā cits no cita.

6.Darbus plānots veikt tikai nakts laikā.

Atbildīgais par darbu vietas aprīkojumu: CBF SIA "BINDERS" Sat.org. darbu vadītājs M.Blušs tel. 29480144 e-pasts: martin.bluss@binders.lv

Ropažu -
Krustabaznīcas