

**Rīgas valstspilsētas pašvaldības Artēlpas un mobilitātes departamenta direktora rīkojuma
"Par satiksmi Daugavpils ielā"**

The drawing shows a plan view of the intersection of Daugavpils street with other streets. It includes various traffic signs such as 'Attention! Road closed' (UZMANĪBU! Daugavpils iela SLĒGTA!) and 'Priority' (PILNĀ PĀRSPĒKUMS). The drawing also shows existing road markings and proposed changes. A legend at the bottom right explains the symbols used.

APZĪMĒJUMI

- esošās ceļa zīmes vieta un Nr.
- demontējāmās ceļa zīmes vieta un Nr.
- ceļa zīmes uzstādīšanas vieta un Nr.
- ceļa zīmes pārceļšanas vieta un Nr.

Tehniskie noteikumi :

- Ceļa zīmju izgatavošana un uzstādīšana saskaņā ar LVS 77-1,2,3 : 2016 "Ceļa zīmes" prasībām.
- Ceļa zīmes II.izmēra grupas ar I.klases atstarojošo virsmu.

Satiksmes organizācija

**Rīgā, Daugavpils iela
(no Jersikas ielas līdz Ludzas ielai)**


Lapa : 1 Lapas : 3

Mērogs : 1 : 500

**Sabiedrība ar ierobežotu atbildību
"Rīgas luksofors"
(Būvkomersanta reģistrācijas)
Nr. 3395-R**

1. Ceļa zīmju izgatavošana un uzstādīšana saskaņā ar LVS 77-1,2,3 : 2016 " Ceļa zīmes " prasībām.
2. Ceļa zīmes II.izmēra grupas ar 1.klases atstarojošo virsmu.

					Satiksmes organizācija	Rīgas valstspilsētas pašvaldības Ārtelpas un mobilitātes departaments	
							Mērogs : 1 : 500
Izm.	Lapa	Dokum. Nr.	Paraksts	Dat.	Rīgā, Daugavpils iela (no Jersikas ielas līdz Ludzas ielai)	Lapa : 1 Lapas : 3	
Projektētājs	A. Soloveiko		03.08			Sabiedrība ar ierobežotu atbildību "Rīgas luksofors" (Būvkomersanta reģistrācijas) Nr. 3395-R	
CSO inžen.	G. Svjatovs		03.08				
T. kontr.							
N. kontr.							
Saskaņots							
Saskaņots							

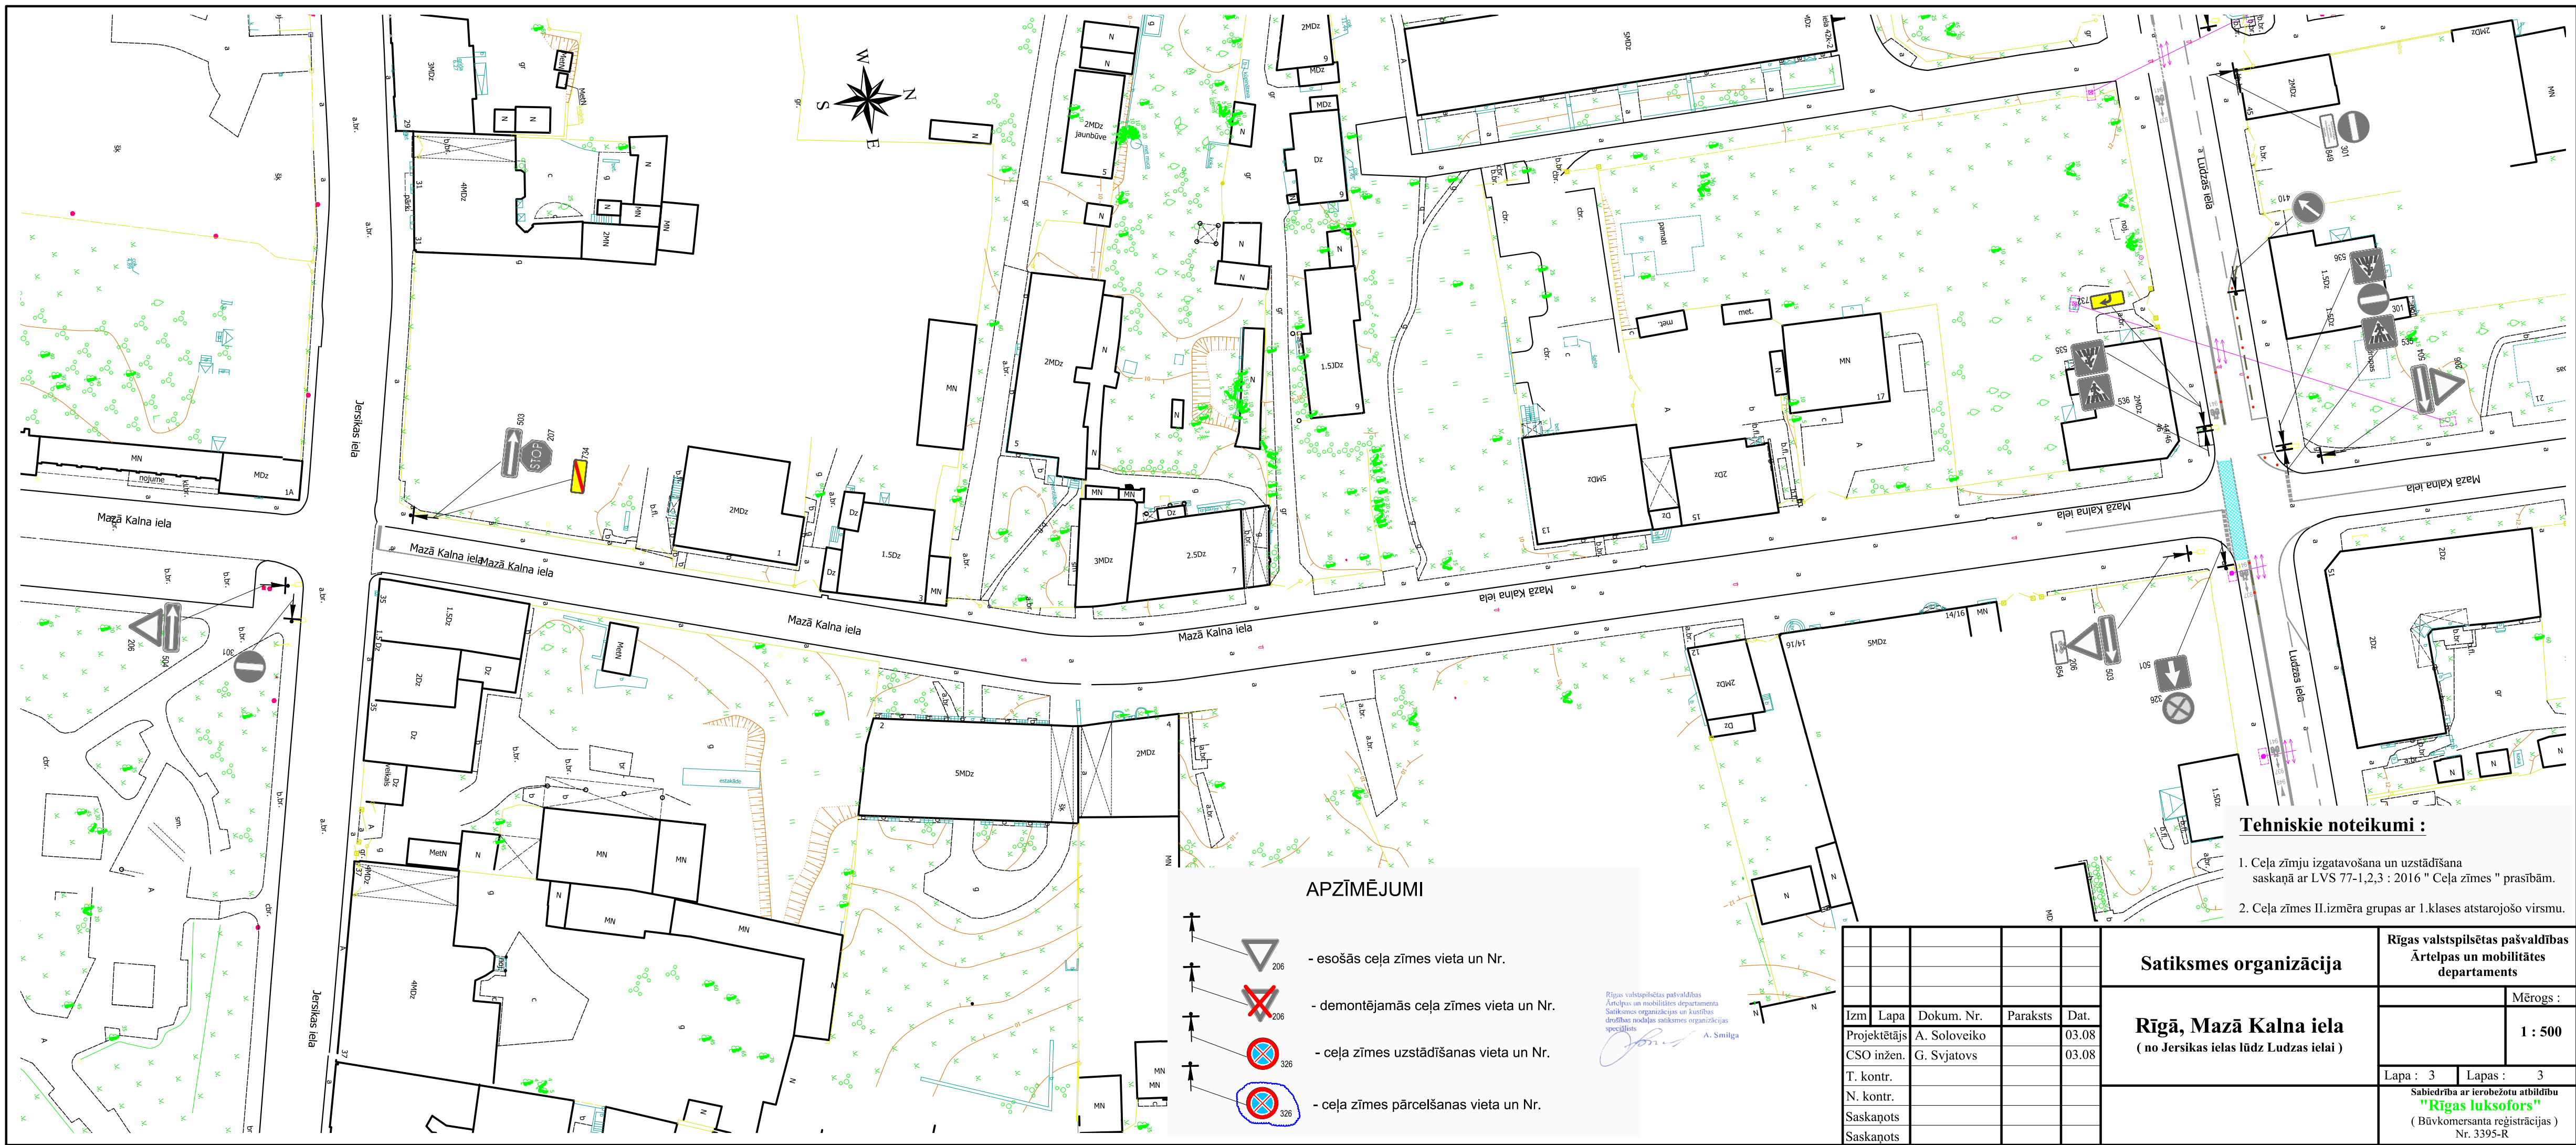

Tehniskie noteikumi :

- 1. Ceļa zīmju izgatavošana un uzstādīšana saskaņā ar LVS 77-1,2,3 : 2016 " Ceļa zīmes " prasībām.
- 2. Ceļa zīmes II.izmēra grupas ar 1.klases atstarojošo virsmu.

APZĪMĒJUMI

- esošās ceļa zīmes vieta un Nr.

- demontējamās ceļa zīmes vieta un Nr.

- ceļa zīmes uzstādīšanas vieta un Nr.

- ceļa zīmes pārceļšanas vieta un Nr.

Rīgas valstspilsētas pašvaldības
Ārtelpas un mobilitātes departamenta
Satiksmes organizācijas un iestāžu
drošības nodaļas satiksmes organizācijas
speciālists
A. Smilga

Izm.	Lapa	Dokum. Nr.	Paraksts	Dat.
Projektētājs		A. Soloveiko		03.08
CSO inžen.		G. Svjatovs		03.08
T. kontr.				
N. kontr.				
Saskaņots				
Saskaņots				

Satiksmes organizācija	
Rīgā, Mazā Kalna iela (no Jeršikas ielas lūdz Ludzas ielai)	

Rīgas valstspilsētas pašvaldības Ārtelpas un mobilitātes departaments	
Mērogs : 1 : 500	
Lapa : 3	Lapas : 3
Sabiedrība ar ierobežotu atbildību "Rīgas luksofors" (Būvkomersanta reģistrācijas) Nr. 3395-R	