


Pielikums
Rīgas valstspilsētas pašvaldības Ārtelpas un
mobilitātes departamenta direktora
rīkojumam “Par satiksmi uz Dienvidu tilta”

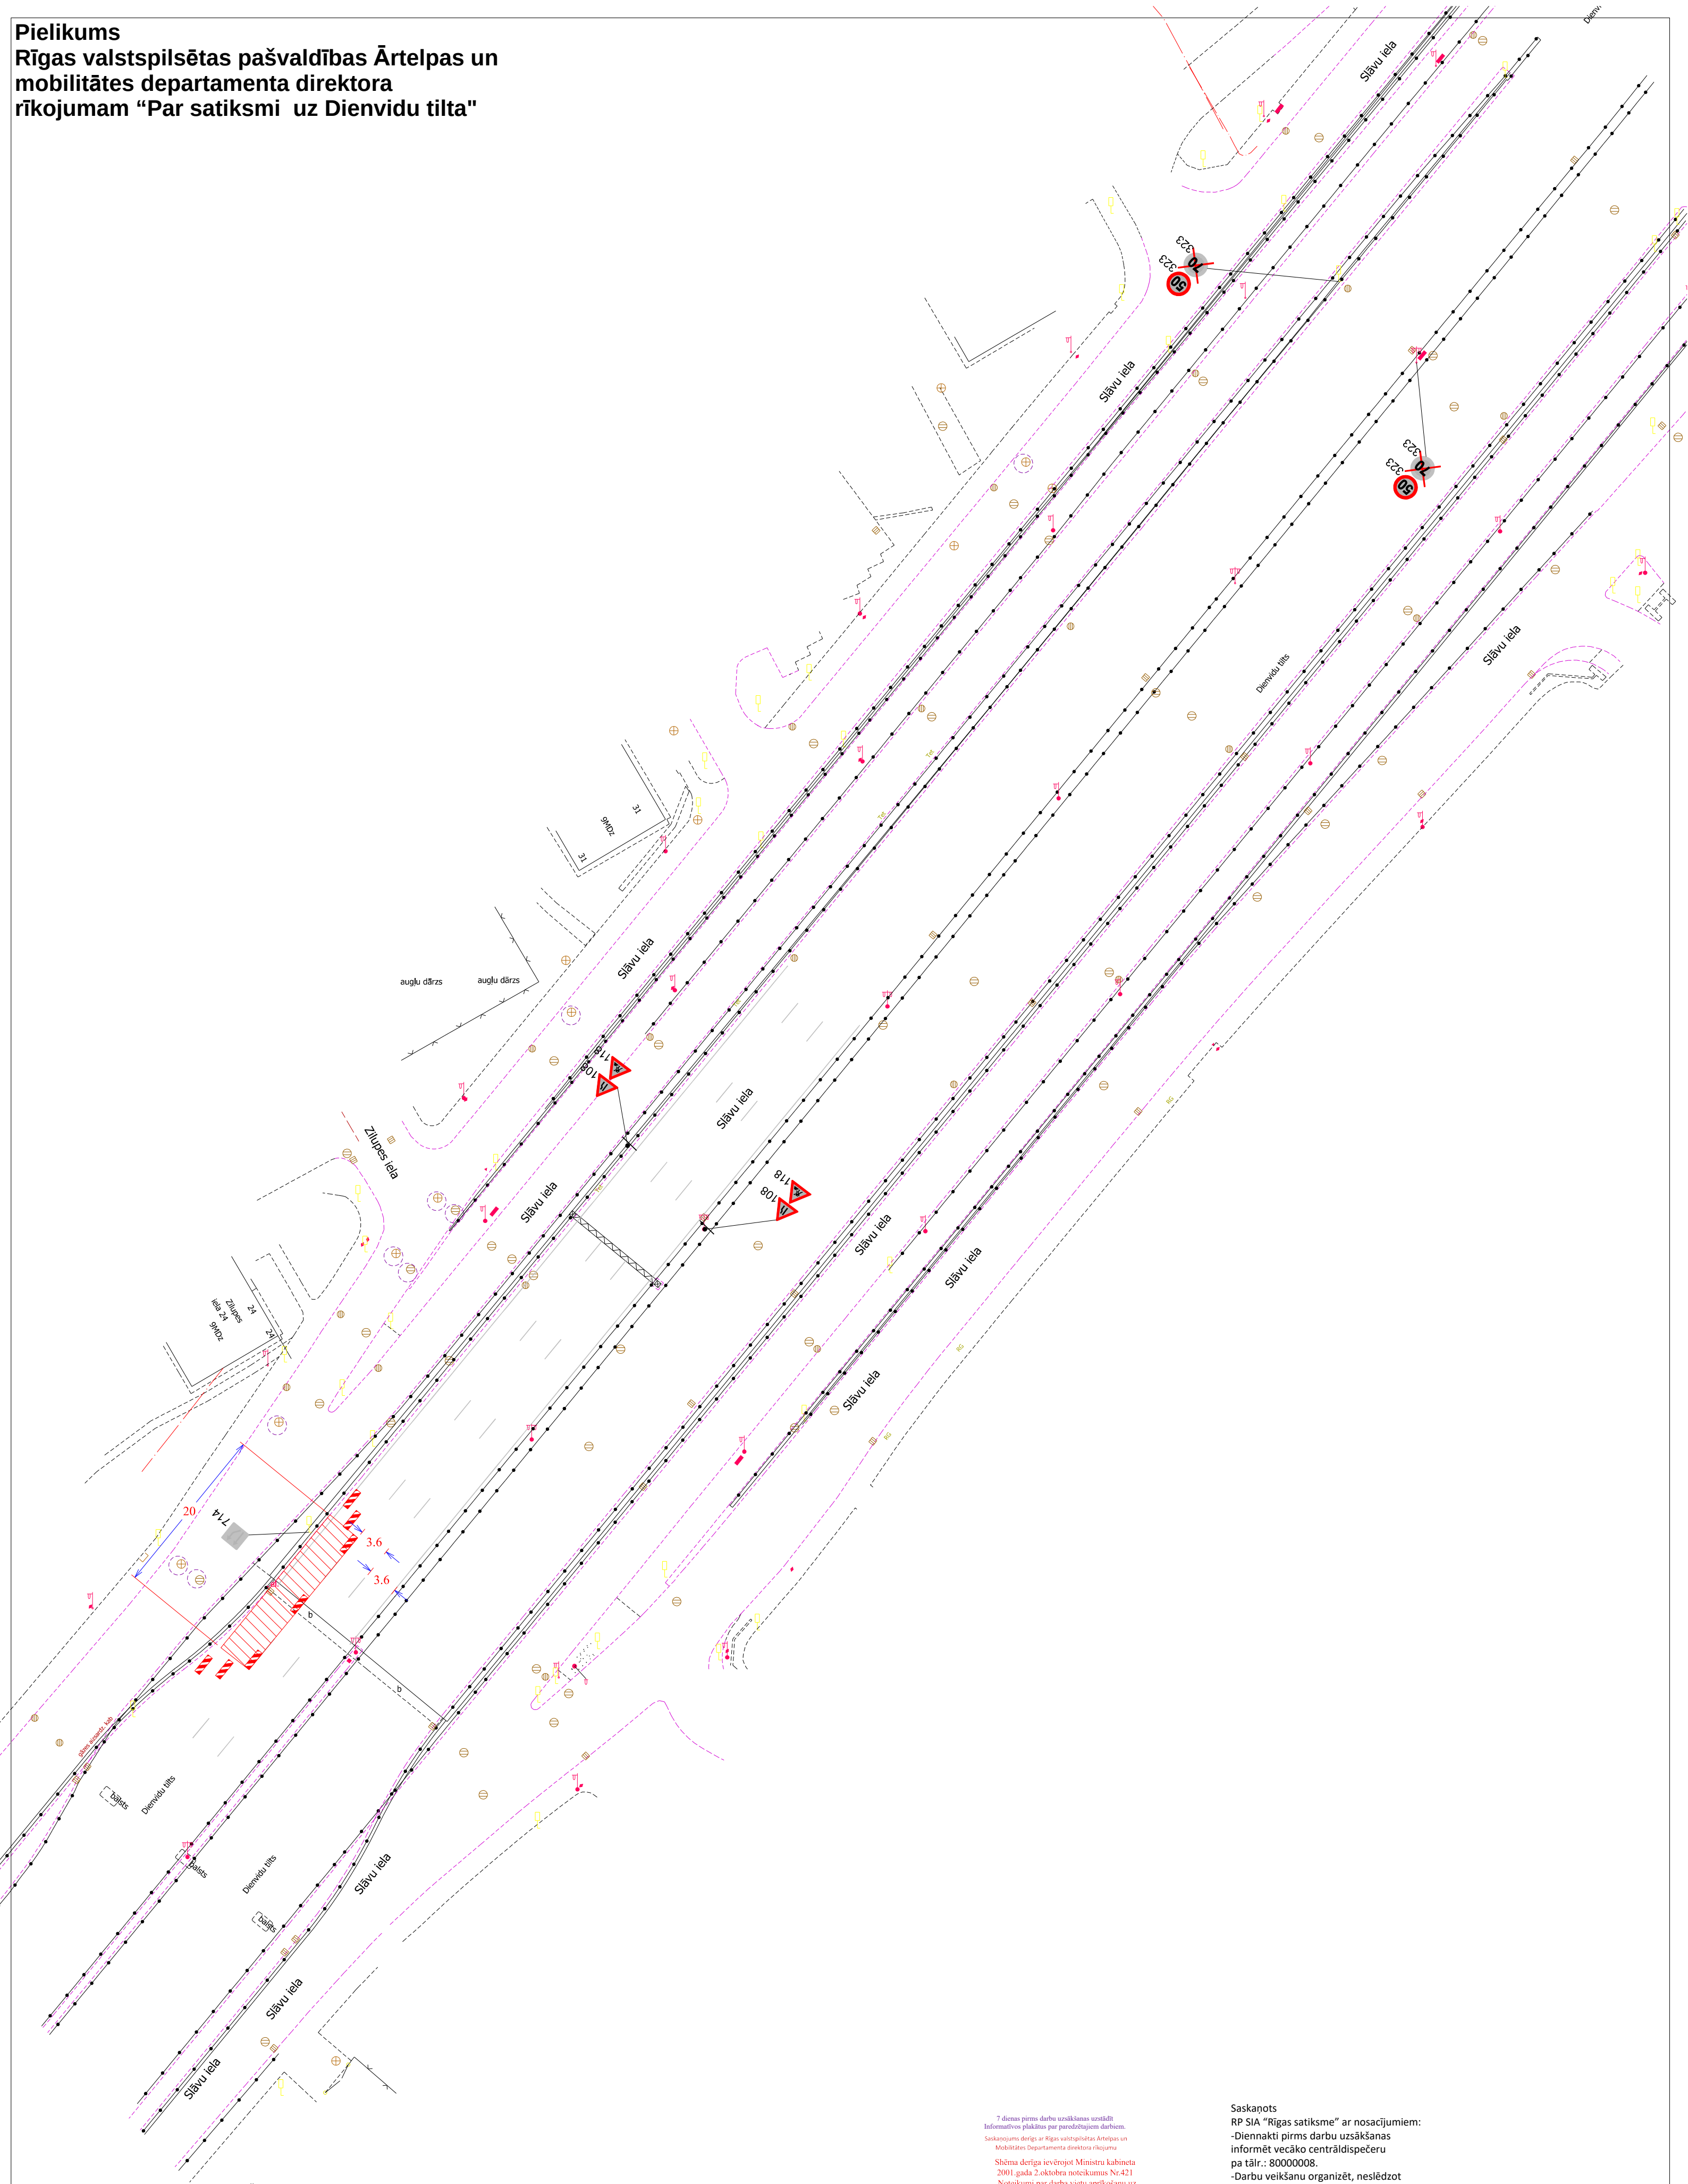

ATBILDĪGAIS DARBU VADĪTĀJS: MĀRTIŅŠ CĒSNIĒKS (28130048 martins.cesnieks@rigastilti.lv)

1.		 SIA KMK PROJEKTS info@kmkprojekts.lv		PASŪTĪTĀJS: SIA RĪGAS TILTI		TEL.: 26363040	
Izstrādāja:		Uzvārds	Paraksts	Datums	OBJEKTS:		Stadija
Pārbaudīja:		SIA "AVS Latvija"	M. Krīževičs		SLĀVU PĀRVADS PIE NOBRAUKTUVES UZ KRASTA IELU		Lapa
		SIA "AVS Latvija"	R. Kasnikovskis		RĀSĒJUMS:		Mērogs
					SATIKSMES ORGANIZĀCIJAS TEHNISKO LĪDZĒKĻU UZSTĀDĪŠANA REMONTDARBU LAIKĀ		
					LĪGUMS:		

- Nodrošināt visa veida satiksmi
 - Darbu vietu aprīkot atbilstoši MK noteikumiem Nr. 421
 - Darbu vietu aprīkot ar vadstatņiem/palīgbarjerām
 - Darbu ilgums - 2 NEDEĻAS (SASKAŅĀ AR BŪVDARBU GRAFIKU)
 - Veicamie darbi - PĀRVADA ŠUVJU REMONTDARBI
-  darbu zona

7 dienas pirms darbu uzsākšanas nosūtīt
Informatīvos plakātus par paredzētajiem darbiem.
Saskaņojums derīgs ar Rīgas valstspilsētas Ārtelpas un
Mobilitātes departamenta direktora rīkojumu
Shēma derīga ievērojot Ministru kabineta
2001.gada 2.oktobra noteikumus Nr.421
„Noteikumi par darbu vietu aprīkošanu uz
ceļiem”
**Shēma ir Darbu veikšanas
atļaujas neņemamā sastāvdaļa**
Rīgas valstspilsētas pašvaldības
Ārtelpas un mobilitātes departamenta
Satiksmes organizācijas un kustības
drošības nodalījuma satiksmes organizācijas
speciālists
A. Smilga

Saskaņots
RP SIA “Rīgas satiksme” ar nosacījumiem:
-Diennakti pirms darbu uzsākšanas
informēt vecāko centrāldispečeru
pa tālr.: 80000008.
-Darbu veikšanu organizēt, neslēdzot
sabiedriskā transporta satiksmi.
Elektroniski parakstīts
RP SIA “Rīgas satiksme”
Valērijs Čertkovs
vecākais inženierkomunikācijas
piesaistes inženieris
10.08.2026.