
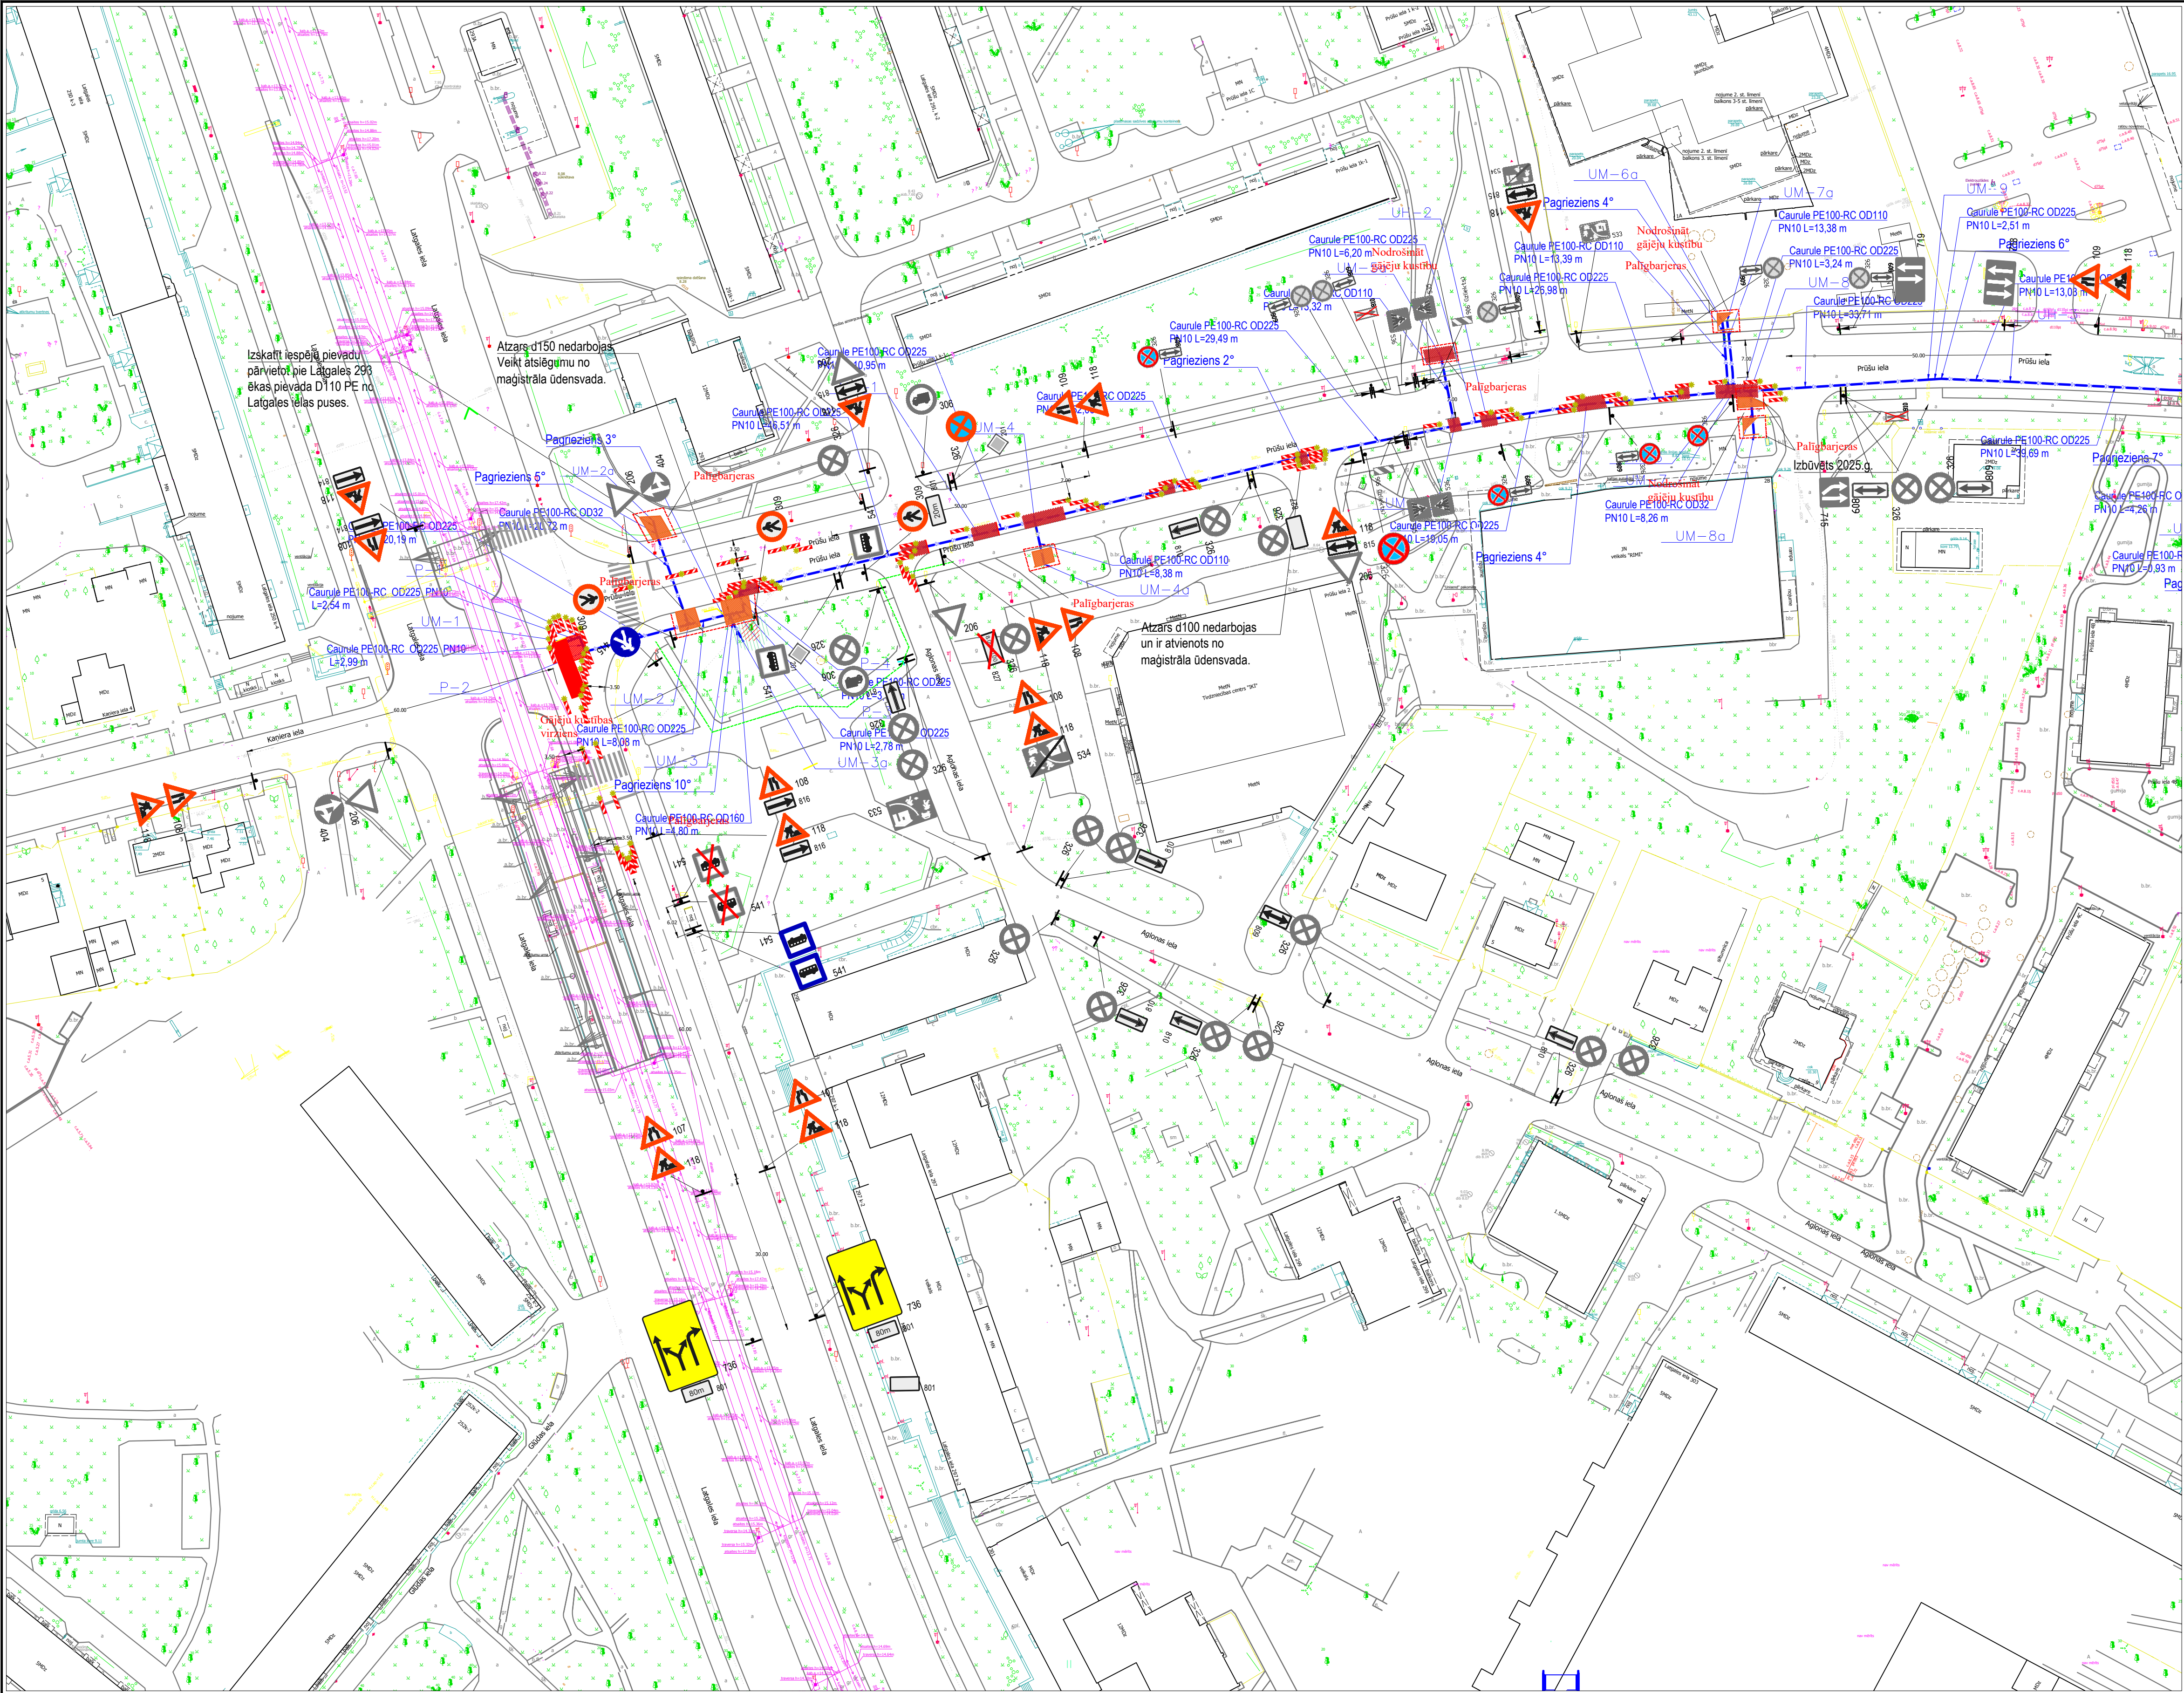


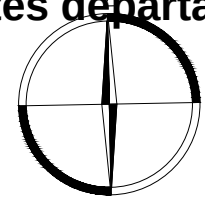

Saskaņots
RP SIA "Rīgas satiksme" ar nosacījumiem:
-diennakti pirms darbu uzsākšanas informēt
vecāko centrāldispečeri pa tālr.: 80000008;
-darbus Latgales ielā veikt laika posmā no 21:00
līdz 6:30;
-darbu veikšanu organizēt, neslēdzot sabiedriskā
transporta satiksmi;
-veicot darbus pieturvietu zonā, paredzēt
sabiedriskā transporta pieturvietu pārcelšanu;
- 2 darba dienas pirms pieturvietas pārcelšanas
informēt RP SIA Rīgas satiksme" pārstāvi pa tālr.
26336602;
-3 stundas pirms pamatpieturvietas atklāšanas
informēt vecāko centrāldispečeri pa tālr.:
80000008 un RP SIA Rīgas satiksme" pārstāvi pa
tālr. 26336602;
-pagaidu pieturvietas platformas garumu
nodrošināt vismaz 20 m ar cieto segumu;
-uz darbu veikšanas laiku aizklāt esošo
pieturvietas zīmi;
-esošajās pieturvietās izvietot informāciju par
pieturvietas pārcelšanu (virziens, attālums);
-pagaidu pieturvietās izvietot pagaidu kustības
sarakstus;
-3 darba dienas pirms rakšanas darbu uzsākšanas
saņemt atļauju darbu veikšanai RP SIA "Rīgas
satiksme" elektrokabeļu aizsargjoslā, pieprasot
saskaņošanu@rigassatiksme.lv;
-diennakti pirms darbu uzsākšanas RP SIA "Rīgas
satiksme" elektrokabeļu aizsargjoslā informēt RP
SIA "Rīgas satiksme" pārstāvi.
Elektroniski parakstīts
RP SIA "Rīgas satiksme"
Ģirts Manfelds
vecākais inženierkomunikāciju
piesaistes inženieris
11.08.2026

*Izdevums pirms darbu uzsākšanas uzstādīt
informācijas plakātus par projektējamajiem darbiem.

Saskaņots darbs ar Rīgas valstspilsētas Ārtelpas un
mobilitātes departamenta direktoru.

Shēma darba izveidota Ministru kabineta
2001. gada 2. oktobra noteikumu Nr. 421
"Noteikumi par darbu vietu aprīkošanu uz
ceļiem".

Shēma ir Darbu veikšanas
atļaujas izdevuma sastāvdaļa.
Atļaujas izdevuma izdevuma
Atļaujas un mobilitātes departamenta
Saskaņots darbs ar Rīgas valstspilsētas
Ārtelpas un mobilitātes departamenta
direktoru.

A. Smilga

APZĪMĒJUMI

- ceļa zīmes uzstādīšanas vieta un Nr.
- esošās ceļa zīmes
- demontētas ceļa zīmes
- būvdarbu zona
- palīgbarjeras
- gājēju kustības virziens

PIEZĪMES

- Ceļa zīmes atbilstoši LVS 77:2016 "Ceļa zīmes" un MK noteikumi Nr. 421 "Noteikumi par darbu vietu aprīkošanu uz ceļiem" prasībām.
- Aprīkot būvbedres ar norobežojošām barjerām.
- Nodrošināt iedzīvotāju un operatīvā transporta piekļūšanu slēgtā posma objektiem.
- Darbu veicējs SIA "Rovlan Group" ierīko norobežojošās barjeras un tas apkalpo, mainot ceļa darbu vietas robežas, nodrošinot aprīkojuma atbilstošu izvietojumu.
- SIA "Rovlan Group" atbildīgais būvdarbu vadītājs - Kirils Pakovs, mob. tālr. 25444302.
- Shēmas darbības laiks no 06.08.2026 līdz 15.01.2027.
- Pēc būvdarbu pabeigšanas pagaidu ceļa aprīkojums tiek demontēts.
- Darbus veikt pa posmiem. Posma garums līdz 50m.
- Nodrošināt piekļūšanu objektiem slēgtā posma zonā. Pirms darbu uzsākšanas informēt objektu īpašniekus par ielas posma slēgšanas grafiku un braukšanas apgrūtinājumiem.
- Norobežojuma barjeras Nr. 912 uzstādīt pirms satiksmei slēgtajam ceļam darbu posmiem.
- Lietot vadstatņus Nr. 908/909 vai barjeras Nr. 910/911 darbu vietas norobežošanai no brauktuves.
- Izmantot palīgbarjeras gājēju norobežošanai no darbu zonas.

BIS lietas numura nav.
Shēma 1 (ūdensvada izbūve ar sagraušanas metodi).

Saava-LV SIA "Saava-LV", Aļseņ iela 2, Rīga LV 1046 Vienotais Nr. 40103129768, Pārējie Nr. LV 40103129768 Tālr.: 7312227, 7613303 Fakss: 7311550 Būvkomersanta reģistrācijas Nr. 3620-R		Pasūtītājs SIA "Rovlan Group"			
Sastādīja S. Kazarovcs tālr. 26495379 e-pasts: sergejs.kazarovcs@gmail.com	29.06.2026	Objekts Prūšu iela - Aglonas iela, Rīga	Stadija TP	Marka GT	Lapas Nr 1
		Ceļu satiksmes organizēšanas tehniko līdzekļu uzstādīšanas shēma			
		Mērogs: 1 : 750			